LEGENDA

Q.MT	QUADRO MEDIA TENSIONE
Q.gen A B C D E	QUADRO GENERALE BT: A - QUADRO GENERALE BT B - QUADRO AUTOMAZIONE E TELECONTROLLO C - QUADRO COMANDO POMPA 1 D - QUADRO COMANDO POMPA 2 E - QUADRO COMANDO POMPA 3
P1	ELETTROPOMPA 1
P2	ELETTROPOMPA 2
P3	ELETTROPOMPA 3
Ev1	VALVOLA DISADESCO 1
Ev2	VALVOLA DISADESCO 2
Ev3	VALVOLA DISADESCO 3
	COLLETTORE DI TERRA
	DISPERSORE DI TERRA
	LINEA ELETTRICA ESISTENTE
	NUOVA LINEA ELETTRICA
Cu 50	CORDA IN Cu NUDA INTERRATA SEZ. 50mmq
G50	CONDUTTORE IN Cu CON GUAINA GIALLO VERDE SEZ. 50mmq
	PROIETTORE LUCE ESTERNA

IMPIANTO ELETTRICO ESISTENTE (DA CONSERVARE)

NUOVO IMPIANTO ELETTRICO

Consorzio di Bonifica PIANURA di FERRARA
44121 Ferrara - Via Borgo dei Leoni, 28
Codice Fiscale 93076450381
Tel.: 0532.218211 - Fax: 0532.211402
E-mail: info@bonificaferrara.it

PROGETTO CIARLE

PROGETTO ESECUTIVO

OPERE DI COMPETENZA DEL MINISTERO DELLE POLITICHE AGRICOLE.
RETE RURALE NAZIONALE 2014–2020.
BANDO PSRN PROGRAMMA SVILUPPO RURALE NAZIONALE–SOTTOMISURA 4.3–
OPERAZIONE 4.3.1–INVESTIMENTI IN INFRASTRUTTURE IRRIGUE

LAVORI DI IMPLEMENTAZIONE PRIMARIA DEL SISTEMA IRRIGUO CIARLE
NEI COMUNI DI POGGIO RENATICO E TERRE DEL RENO (FE)–
CONDOTTO DISTRIBUTORE SUD E IMPIANTO DI SOLLEVAMENTO

CUP : J81E17000370006

RELAZIONI SPECIALISTICHE

OPERE ELETTROMECCANICHE

2017-PROGETTO TERZA POMPA

Oggetto dell'elaborato:
PLANIMETRIA IMPIANTO DI TERRA
ED INTERCONNESSIONI ELETTRICHE PRINCIPALI

Elab. n°
7.b.4.4.4

Pos. arch.

Data: 12 MAGGIO 2017

Scala: 1:100

IL RESPONSABILE DEL PROCEDIMENTO
(Dott. Ing. Marco Volpin)

GRUPPO DI PROGETTAZIONE

IL PROGETTISTA
(Ing. Valeria Chierici)

ORDINE DEGLI INGEGNERI DELLA PROVINCIA DI FERRARA
N. 1324 Albo
dott. ing.
Valeria CHIERICI

IL PROGETTISTA
OPERE ELETTROMECCANICHE
(Ing. Gianluca Forlani)

ORDINE DEGLI INGEGNERI DELLA PROVINCIA DI FERRARA
N. 1257 Albo
dott. ing.
Gianluca FORLANI

I COLLABORATORI TECNICI
P.I. Geom. Riccardo Merchiori
P.I. Geom. Michele Bottoni

Elab.:

Aggiornamenti:


File: 1602CIA03E-E

CANALE EMILIANO ROMAGNOLO

VIA CIARLE

Particolare predisposizione pompa 3



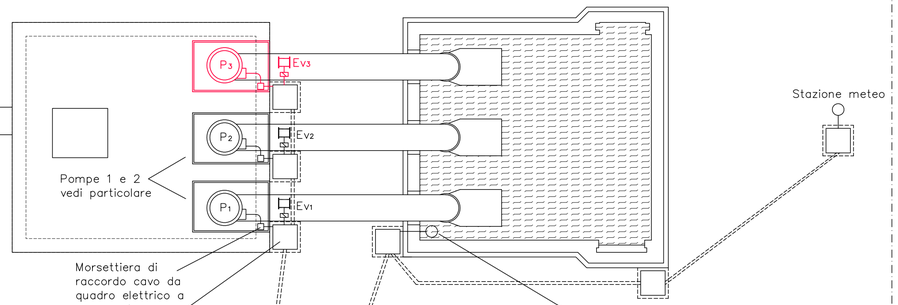

Particolare pompa 1



Particolare pompa 2








Particolare quadro generale pompe allo stato attuale



Particolare PLC telecontrollo

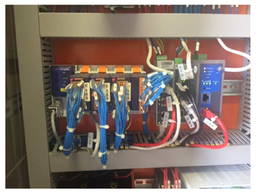

Particolare uscita cavi da cabina

