


BV

BX



BX

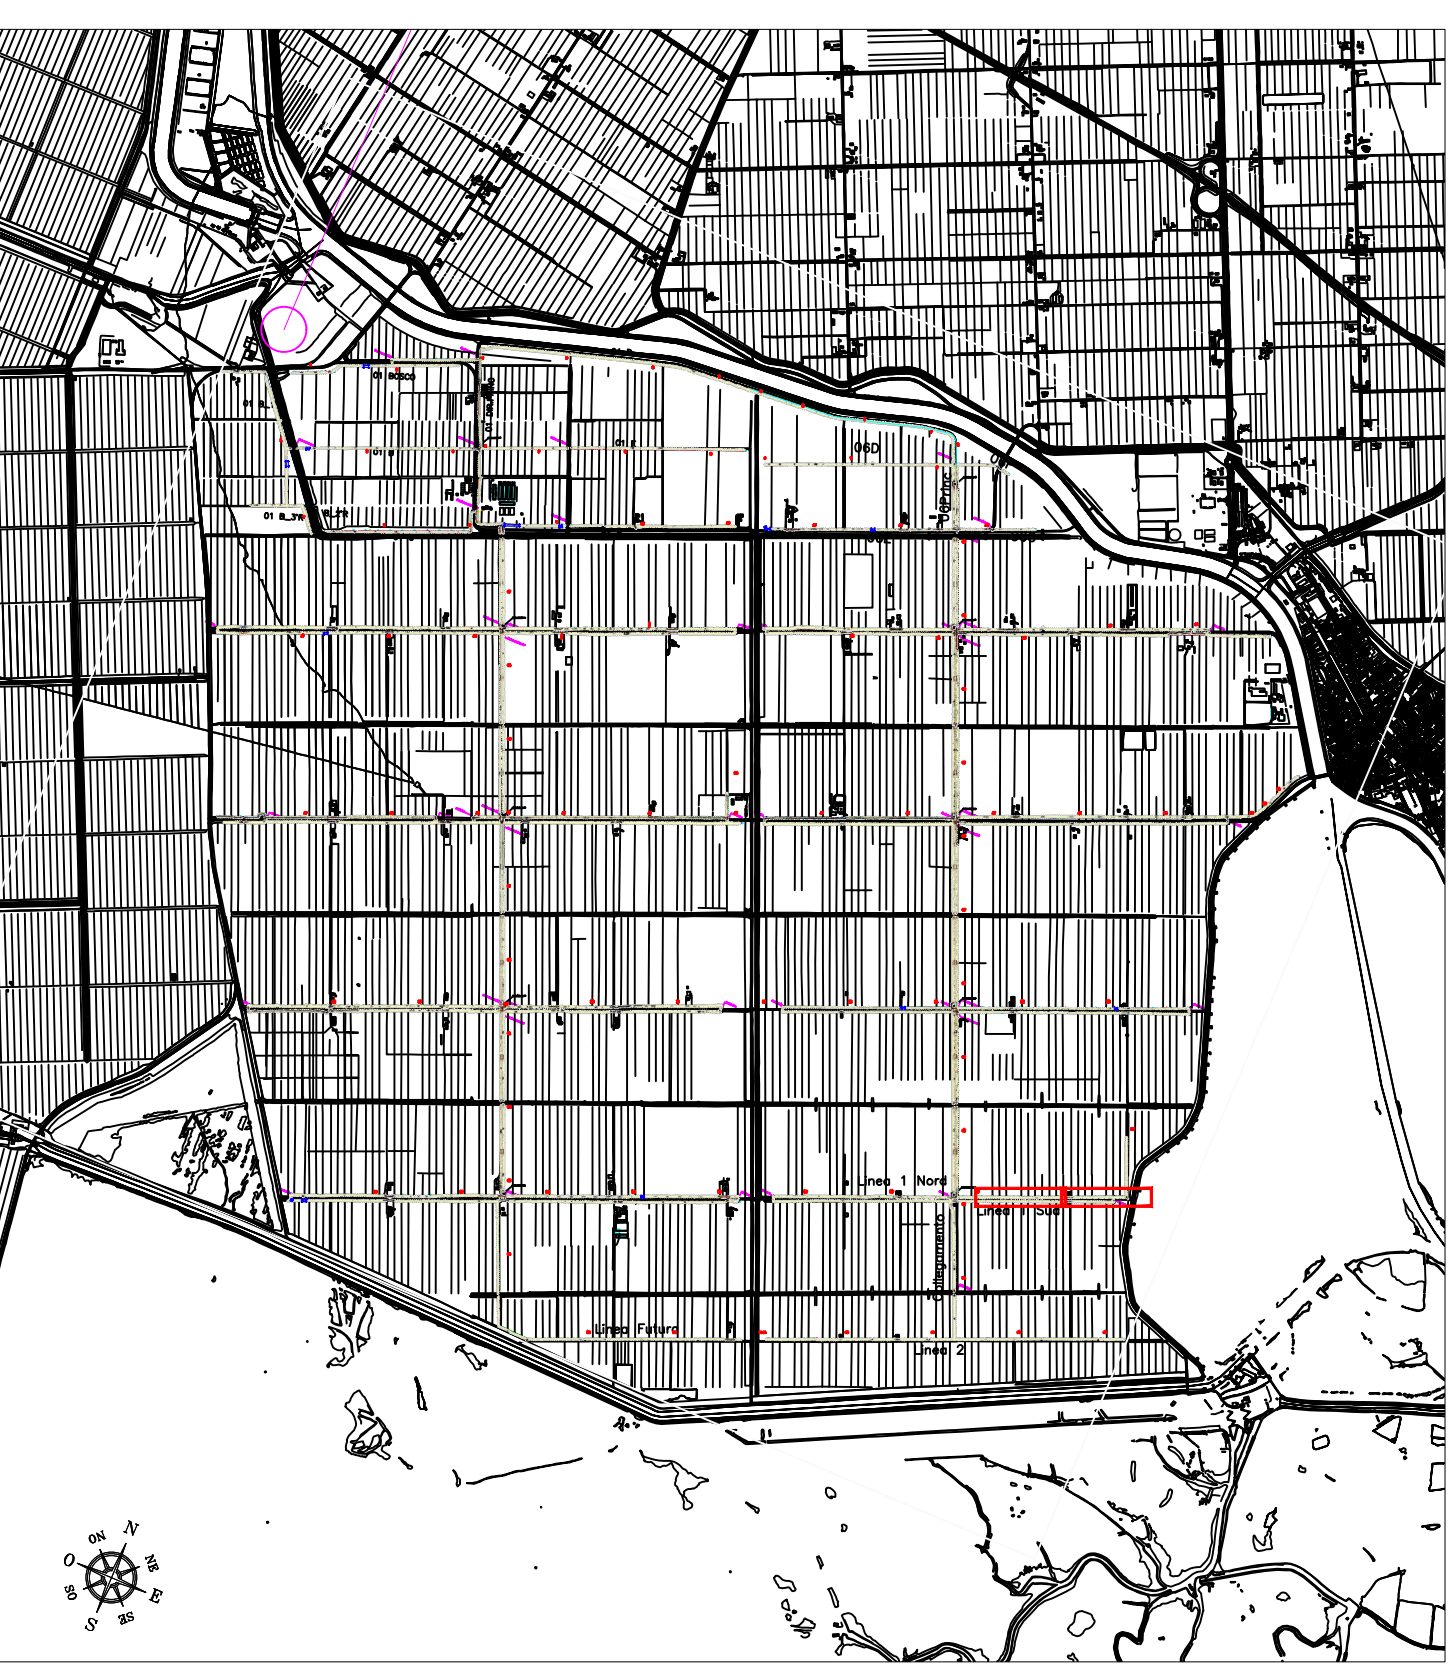

Area rappresentata

Legenda gradiometro

- Anomalie singolari
- Anomalie magnetiche eterogenee
- Anomalie da oggetti visibili

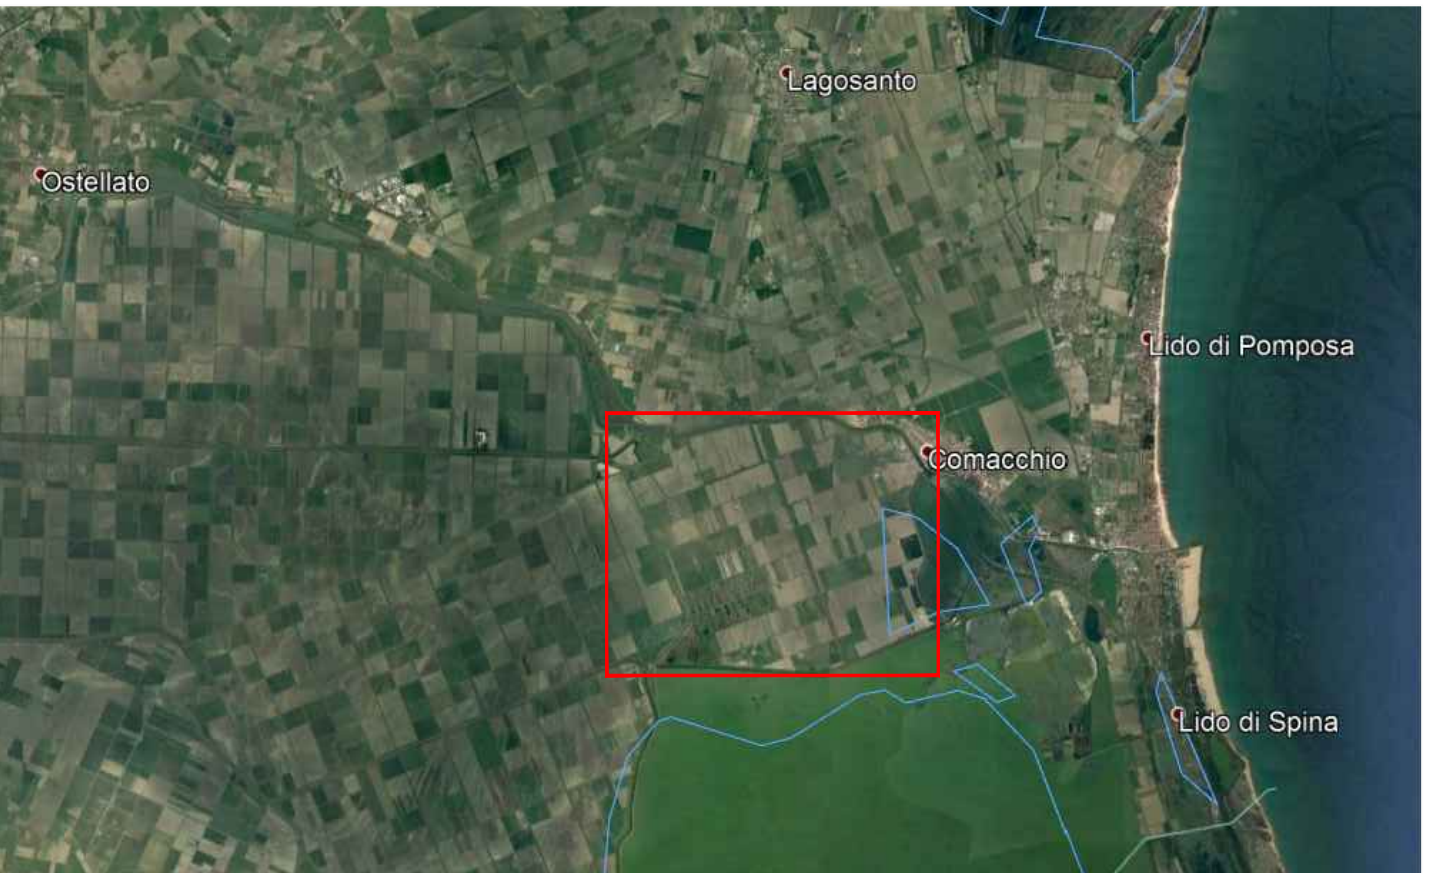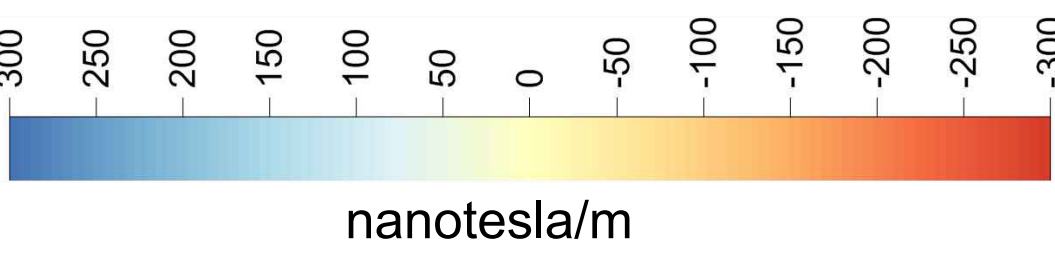

CONSORZIO DI BONIFICA PIANURA DI FERRARA

Sede legale e recapito postale:
44121 Ferrara - via Borgo dei Leoni, 28 - C.F. 93076450381
web: www.bonificaferrara.it - e-mail: info@bonificaferrara.it
pec: posta.certificata@pec.bonificaferrara.it

aderente all' Associazione Nazionale Bonifiche, Irrigazioni e Miglioramenti Fondiari

PROGETTO SISTEMA IRRIGUO VALLE PEGA

PROGETTO ESECUTIVO

Provincia di Ferrara
Comuni di Comacchio e Ostellato

Recupero, adeguamento e miglioramento
funzionale del sistema irriguo di Valle Pega

VALUTAZIONE RISCHIO BELLICO

SERVICE TECNICO



SNB
SOCIETÀ NORD BONIFICHE SAS
Sede Legale - Via Agostino dal Pozzo 12
35128 Padova - Italia
C.F./P. IVA 0306400277

SNB SOCIETÀ NORD BONIFICHE SAS
SEDE LEGALE - VIA AGOSTINO DAL POZZO 12
35128 PADOVA - ITALIA
C.F./P. IVA 0306400277

TITOLO

ANALISI STRUMENTALE INTEGRATIVA
ELABORATO GRAFICO

TAV. N°
22/31

CODICE ELABORATO

EGF-VRB-SNB-FE.000022

REV

0

SCALA
1:500

REV. N°

DATA

MOTIVO DELLA EMISSIONE

ESEGUITO

CONTROLLATO

APPROVATO

00

FEBBRAIO 2021

PRIMA EMISSIONE

Dot. G. Poggini

Dot. G. Poggini

Dot. M. Bragagnoli