
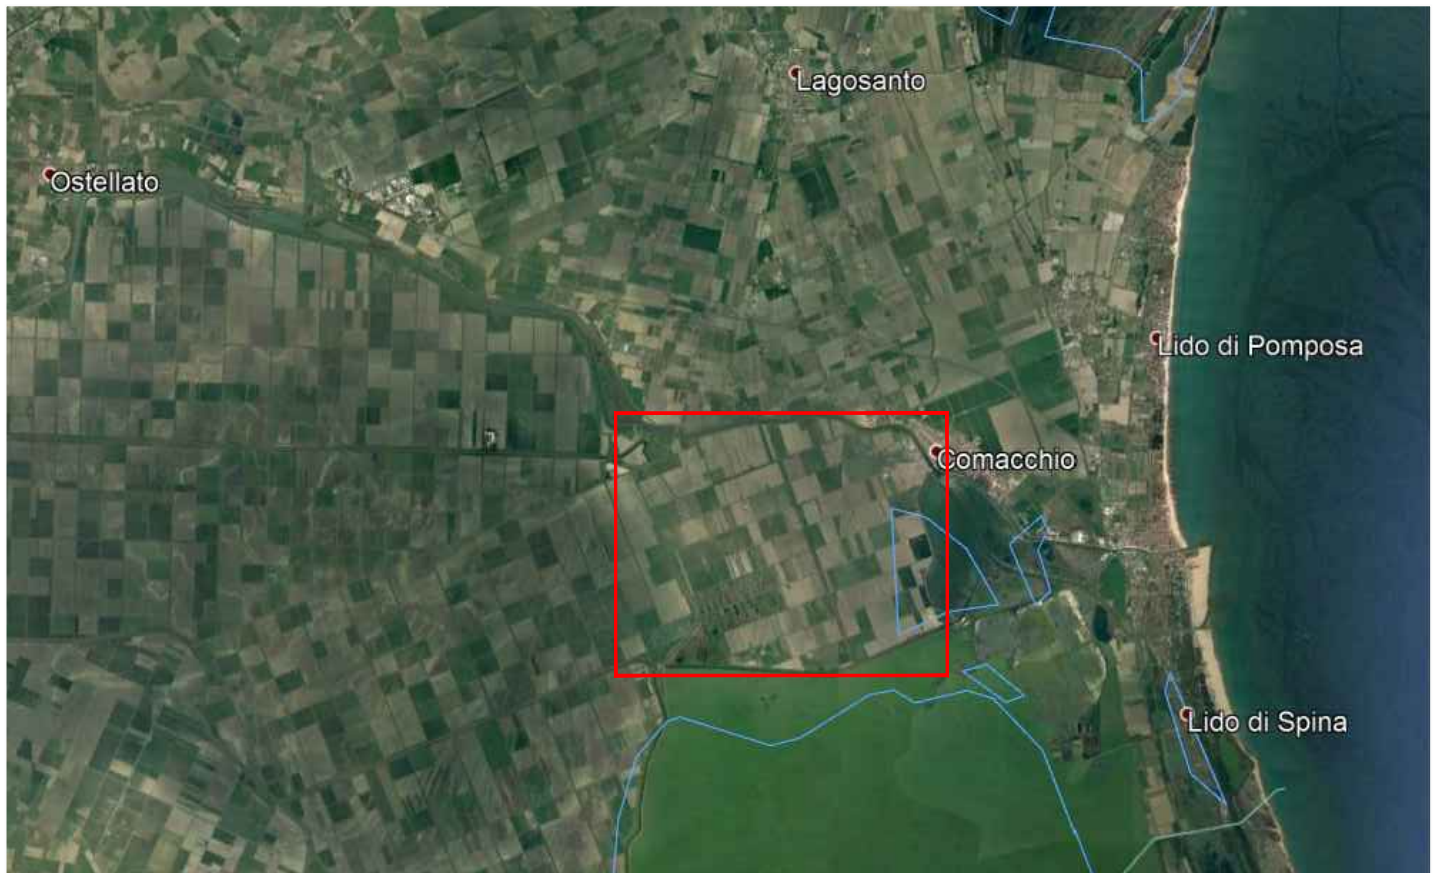


Area rappresentata

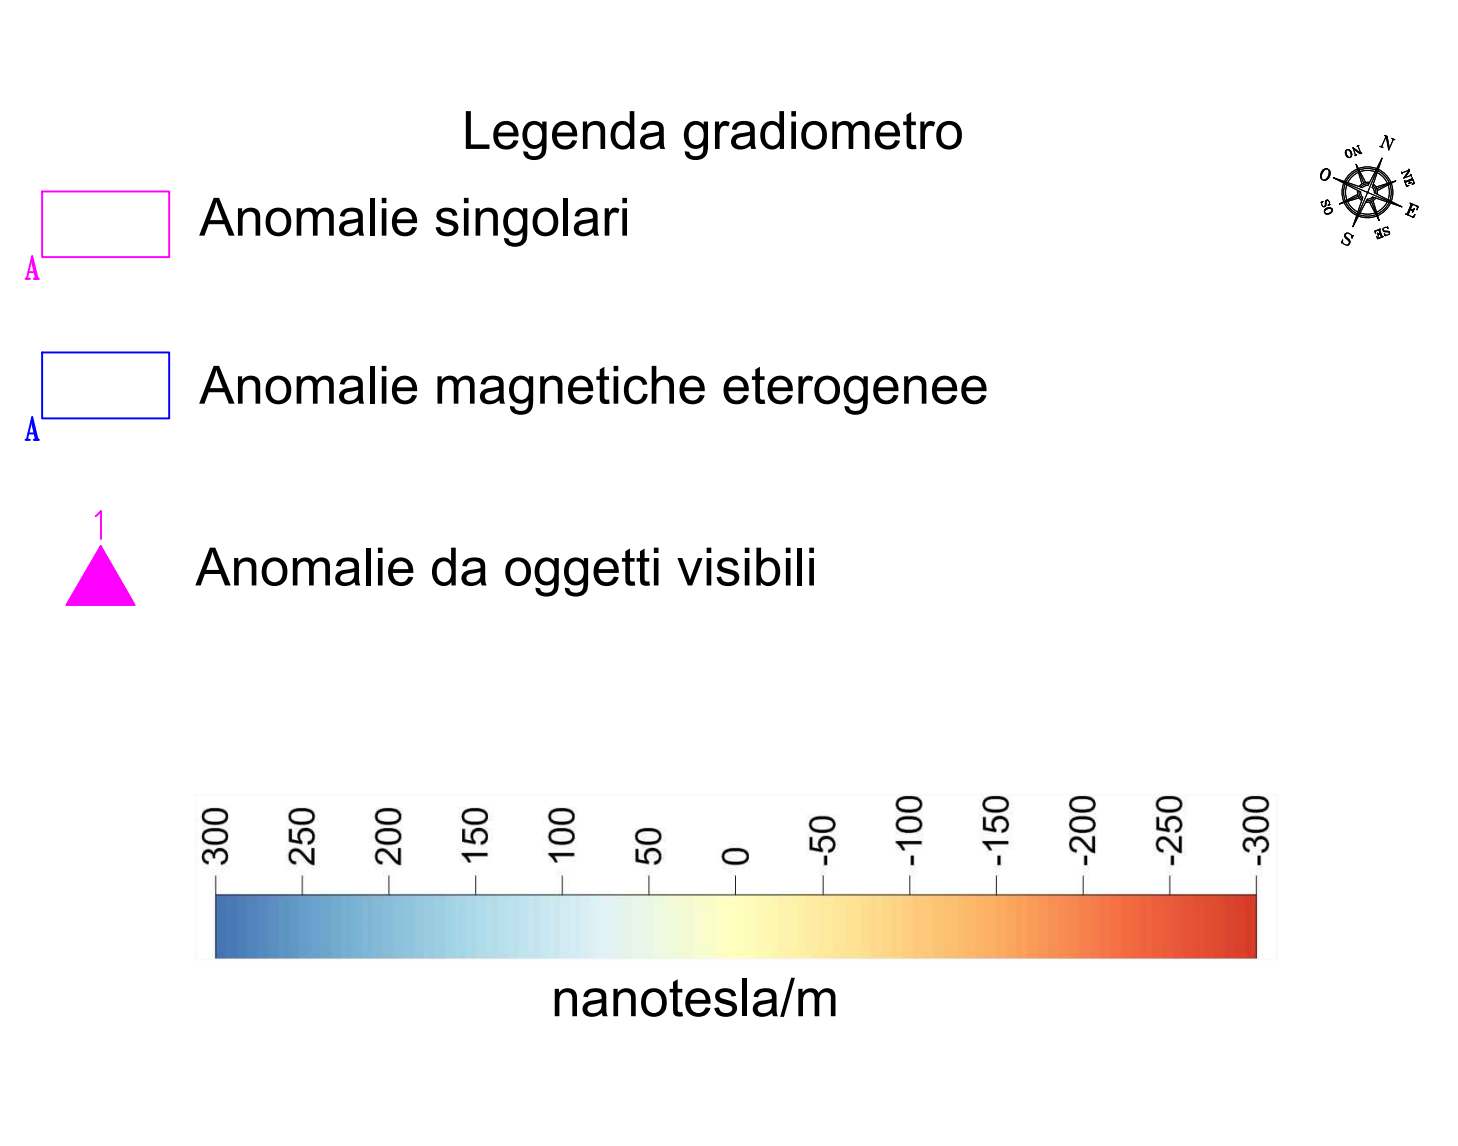

Consorzio di Bonifica PIANURA di FERRARA

CONSORZIO DI BONIFICA PIANURA DI FERRARA

Sede legale e recapito postale:
44121 Ferrara - via Borgo dei Leoni, 28 - C.F. 93076450381
web: www.bonificaferrara.it - e-mail: info@bonificaferrara.it
pec: posta.certificata@pec.bonificaferrara.it

aderente all' **ANBS**
Associazione Nazionale Bonifiche, Irrigazioni e Miglioramenti Fondiari

PROGETTO SISTEMA IRRIGUO VALLE PEGA

PROGETTO ESECUTIVO

Provincia di Ferrara
Comuni di Comacchio e Ostellato

Recupero, adeguamento e miglioramento
funzionale del sistema irriguo di Valle Pega

VALUTAZIONE RISCHIO BELLICO					
SERVICE TECNICO		 SNB SOCIETA' NORD BONIFICHE SAS SEDE LEGALE - VIA AGOSTINO DAL POZZO 12 35128 PADOVA - ITALIA C.F./P. IVA 03606400277			
TITOLO		ANALISI STRUMENTALE INTEGRATIVA ELABORATO GRAFICO			TAV. N° 16/31
CODICE ELABORATO		EGF-VRB-SNB-FE.000016	REV.	0	SCALA 1:500
REV. N°	DATA	MOTIVO DELLA EMISSIONE	ESEGUITO	CONTROLLATO	APPROVATO
00	FEBBRAIO 2021	PRIMA EMISSIONE	Dot. G. Poggini	Dot. G. Poggini	Dot. M. Bragagnoli