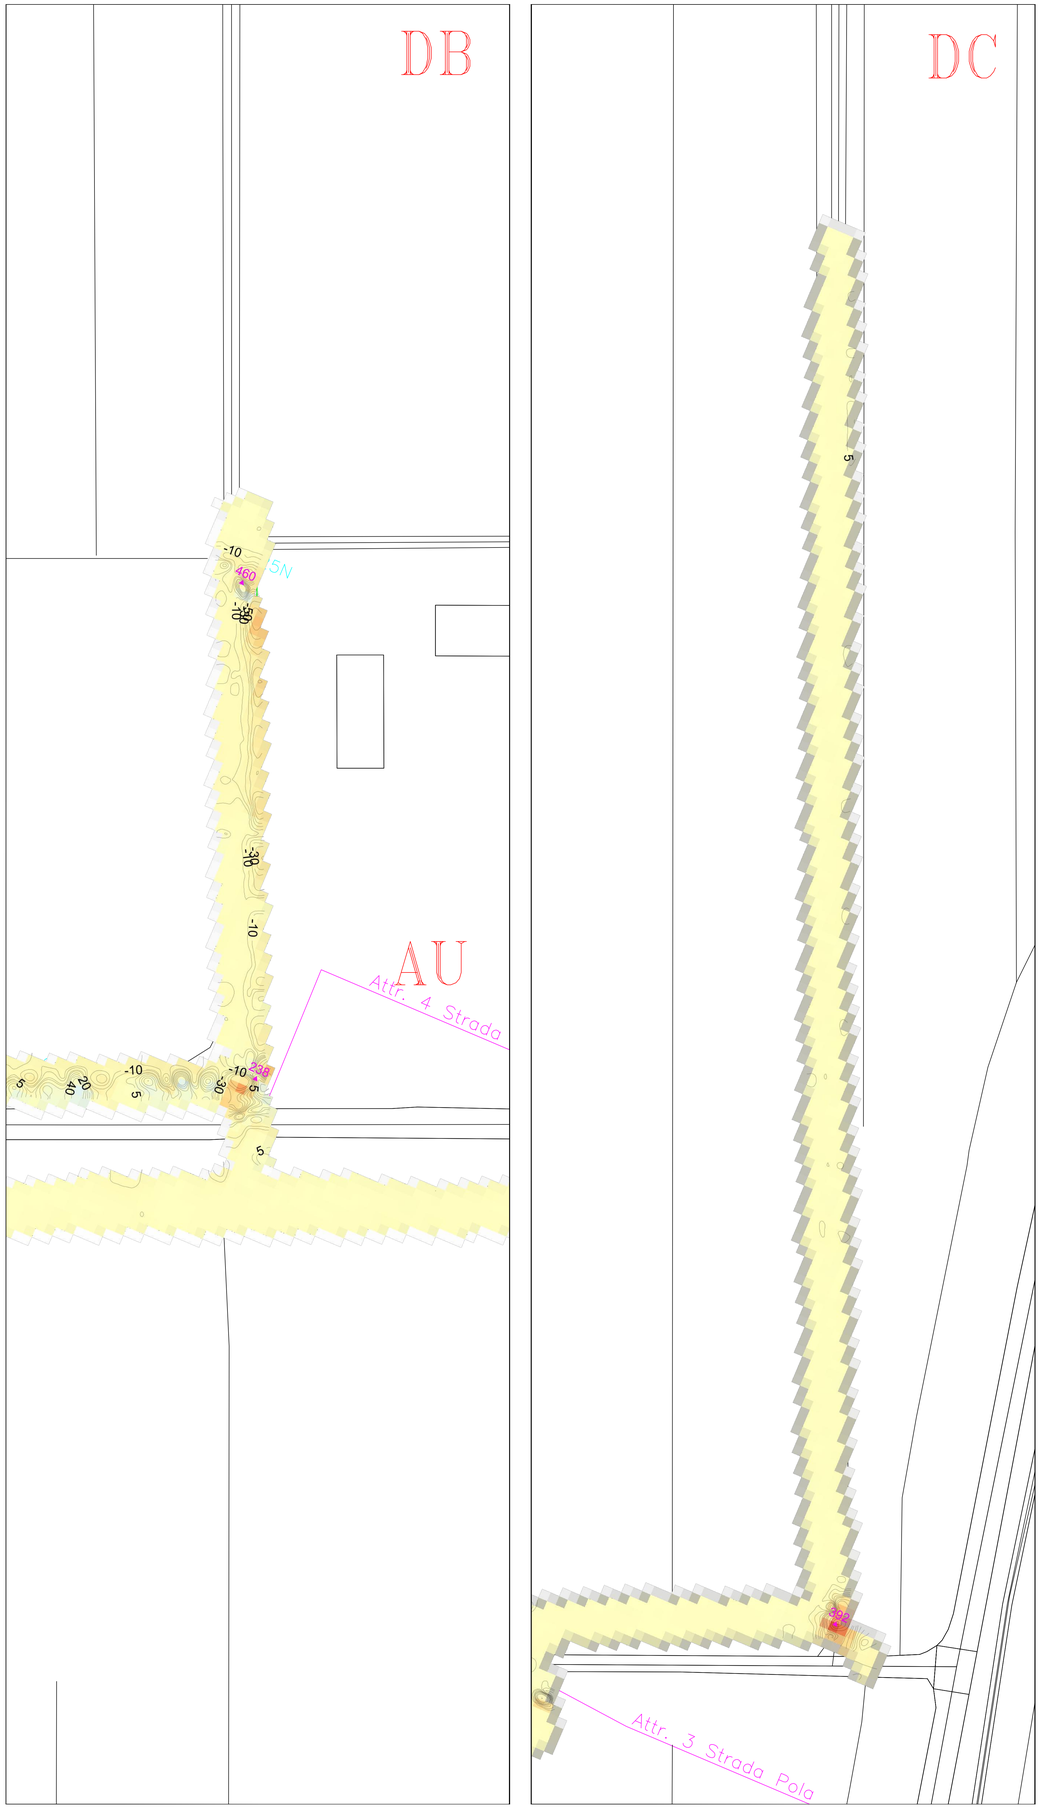

Area rappresentata

Legenda gradiometro

Anomalie singolari

Anomalie magnetiche eterogenee

Anomalie da oggetti visibili

300 250 200 150 100 50 0 -50 -100 -150 -200 -250 -300

nanotesla/m

Consorzio di Bonifica PIANURA di FERRARA

CONSORZIO DI BONIFICA PIANURA DI FERRARA
Sede legale e recapito postale:
44121 Ferrara - via Borgo dei Leoni, 28 - C.F. 93076450381
web:www.bonificaferrara.it - e-mail: info@bonificaferrara.it
pec: posta.certificata@pec.bonificaferrara.it

aderente all' ANBI
Associazione Nazionale Bonifiche, Irrigazioni e Miglioramenti Fondiari

PROGETTO SISTEMA IRRIGUO VALLE PEGA

PROGETTO ESECUTIVO

Provincia di Ferrara
Comuni di Comacchio e Ostellato

Recupero, adeguamento e miglioramento funzionale del sistema irriguo di Valle Pega

VALUTAZIONE RISCHIO BELLICO

SERVICE TECNICO

SNB SOCIETA' NORD BONIFICHE SAS
SEDE LEGALE - VIA AGOSTINO DAL POZZO 12
35128 PADOVA - ITALIA
CF/P.IVA 03606400277

TITOLO: ANALISI STRUMENTALE INTEGRATIVA
ELABORATO GRAFICO

TAV. N° 31/31

CODICE ELABORATO: EGF.VRB.SNB.FE.000031 REV. 0

SCALA 1:500

REV.N	DATA	MOTIVO DELLA EMISSIONE	ESEGUITO	CONTROLLATO	APPROVATO
00	FEBBRAIO 2021	PRIMA EMISSIONE	Dott. G. Poggiali	Dott. G. Poggiali	Dott. M. Braggion