
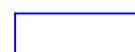



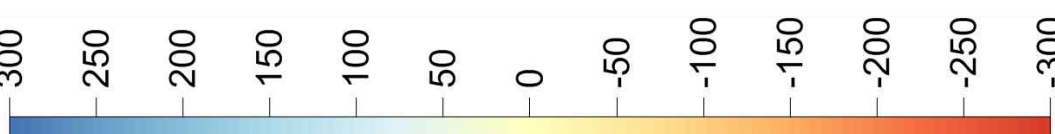


Legenda gradiometro

 Anomalie singolari


 Anomalie magnetiche eterogenee

 Anomalie da oggetti visibili



300 250 200 150 100 50 0 -50 -100 -150 -200 -250 -300

nanotesla/m

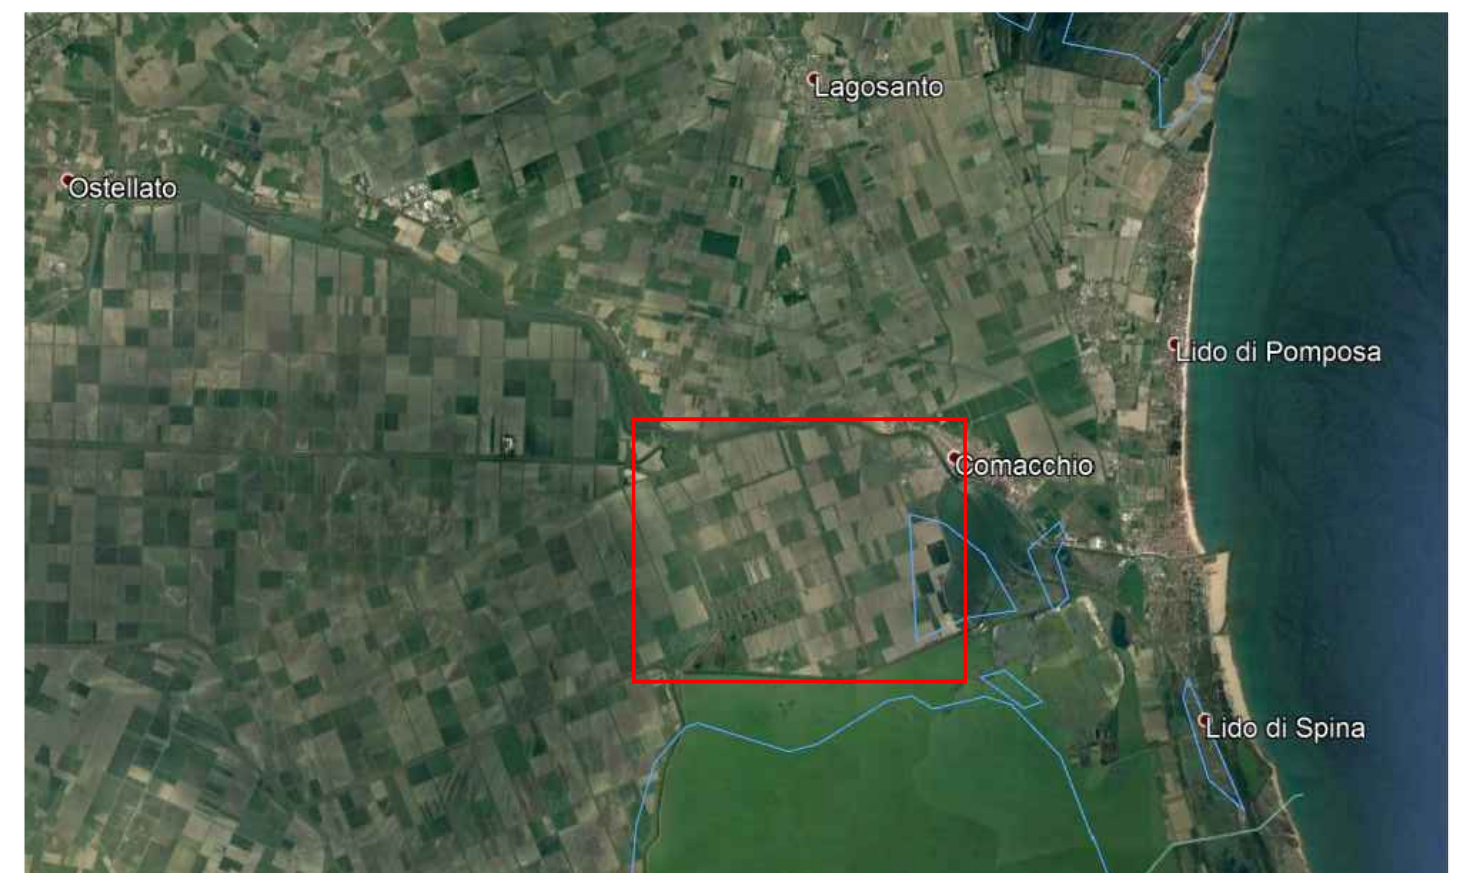


Sede legale e recapito postale:
44121 Ferrara - via Borgo dei Leoni, 28 - C.F. 93076450381
web: www.bonificaferarra.it - e-mail: info@bonificaferarra.it
pec: posta.certificata@pec.bonificaferarra.it

aderente all' **AIAA**
Associazione Nazionale Bonifiche, Irrigazioni e Miglioramenti Fondiari

PROGETTO ESECUTIVO

Recupero, adeguamento e miglioramento funzionale del sistema irriguo di Valle Pega

VALUTAZIONE RISCHIO BELLICO

SERVIZIO TECNICO		SNB SOCIETÀ NORD BONIFICHE SAS SEDE LEGALE - VIA AGOSTINO DAL POZZO 12 35129 PADOVA - ITALIA C.F.P. IVA 0390460377
ANALISI STRUMENTALE INTEGRATIVA ELABORATO GRAFICO		
TITOLO		TAV. N° 15/31
CODICE ELABORATO		SCALA 1:500
<div style="border: 1px solid black; padding: 2px; display: inline-block;">EGF.VRB.SNB.FE.000015</div>		
REV <div style="border: 1px solid black; padding: 2px; display: inline-block;">0</div>		