


SCHEMA FUNZIONALE STATO DI PROGETTO

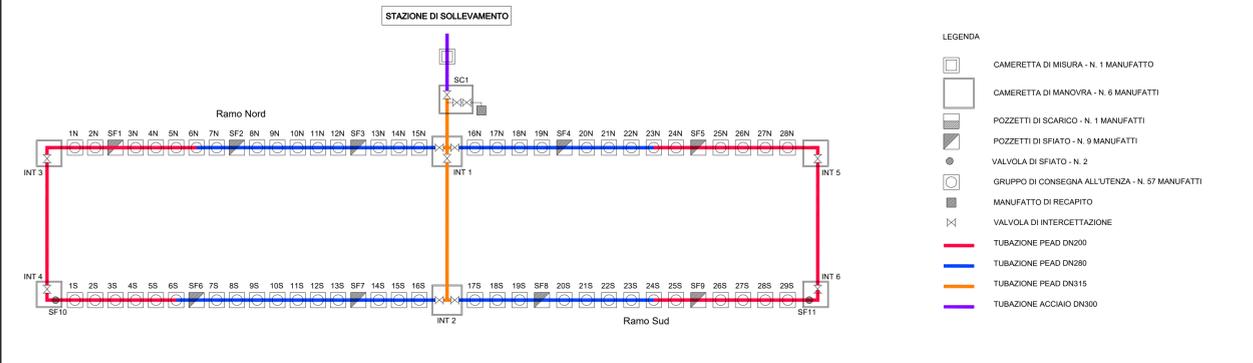

PLANIMETRIA SU BASE ORTOFOTO - scala 1:2500



**LEGENDA**

- ◆ Manufatto di intercettazione
- Manufatti di sfiato
- Gruppi di consegna
- Manufatti di scarico
- Tubazione PEAD DN200
- Tubazione PEAD DN280
- Tubazione DN300 Acciaio
- Tubazione PEAD DN315



**CONSORZIO DI BONIFICA PIANURA DI FERRARA**

44121 Ferrara - Via Borgo dei Leoni, 28 - C.F. 93076450381  
 web: www.bonificaferrara.it - e-mail: info@bonificaferrara.it - pec: posta.certificata@pec.bonificaferrara.it  
 aderente all'ANAB Associazione Nazionale Bonifiche, Irrigatori e Miglioramenti Fondari

---

**SISTEMA IRRIGUO VALLE PEGA**

**PROGETTO DEFINITIVO ED ESECUTIVO**

Provincia di Ferrara  
 Comuni di Comacchio e Ostellato  
**Recupero, adeguamento e miglioramento funzionale del sistema irriguo di Valle Pega**

---

**ELABORATI GRAFICI - COMIZIO IRRIGUO N.2**

Elaborato: <b>OPERE DI DISTRIBUZIONE IRRIGUA</b> PLANIMETRIA SU BASE ORTOFOTO E SCHEMA FUNZIONALE	CODIFICA: <h1 style="margin: 0;">10.4.1</h1>
---	---

---

Progetto generale e integrazione delle prestazioni specialistiche: Dott. Ing. Marco Volpin	Progetto rete di distribuzione:  Dott. Ing. Emiliano Corsi	Data: <b>28.06.2021</b> Il Responsabile del Procedimento: Geom. Marco Ardizzone
Progetto opere elettromeccaniche:  Dott. Ing. Livio Burini	Progetto impianti elettrici:  Per. Ind. Andrea Angelini	Indagini geologiche: Dott. Geol. Antonio Mucchi
Collaboratori: Dott. Ing. Laura Montanari Per. Ind. Lorenzo Fantini	Coordinamento sicurezza: Dott. Ing. Livio Burini	Rev.   Emissione   Descrizione   Redatto   Verificato   Approvato   Data A       S.TOMASELLI   P.FLAMIGNI   E.CORSI   Aprile 2021 B                 C