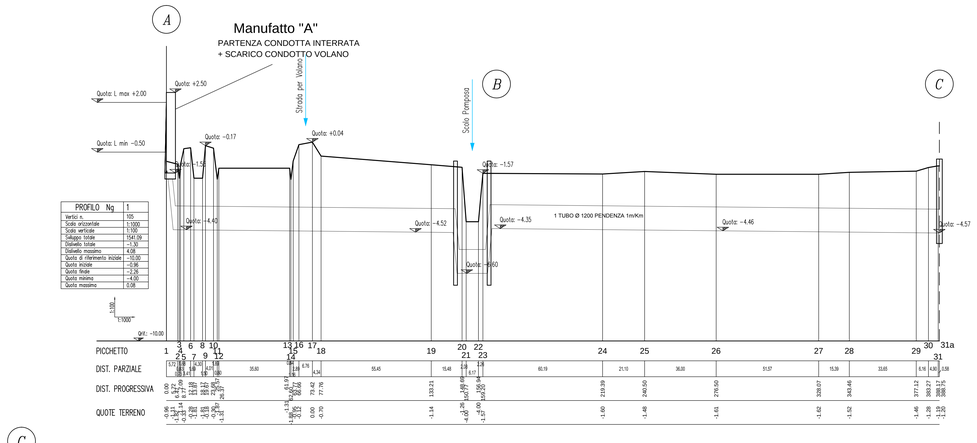

PROFILO Ng	1
Verifici n.	105
Scala orizzontale	1:1000
Scala verticale	1:100
Sviluppo totale	1541.09
Dislivello totale	−1.30
Dislivello massimo	4.08
Quota di riferimento mobile	−10.00
Quota iniziale	−0.96
Quota finale	−2.26
Quota minima	−4.60
Quota massima	0.08

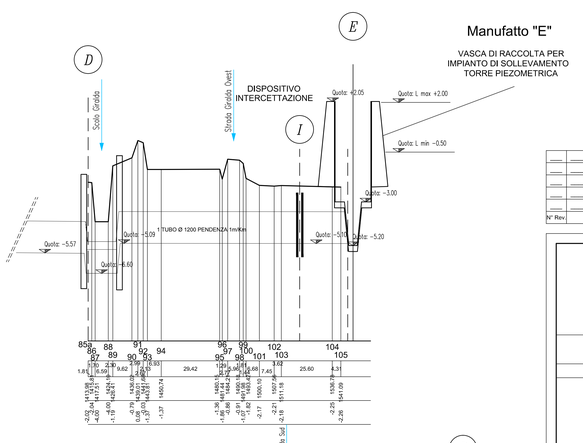

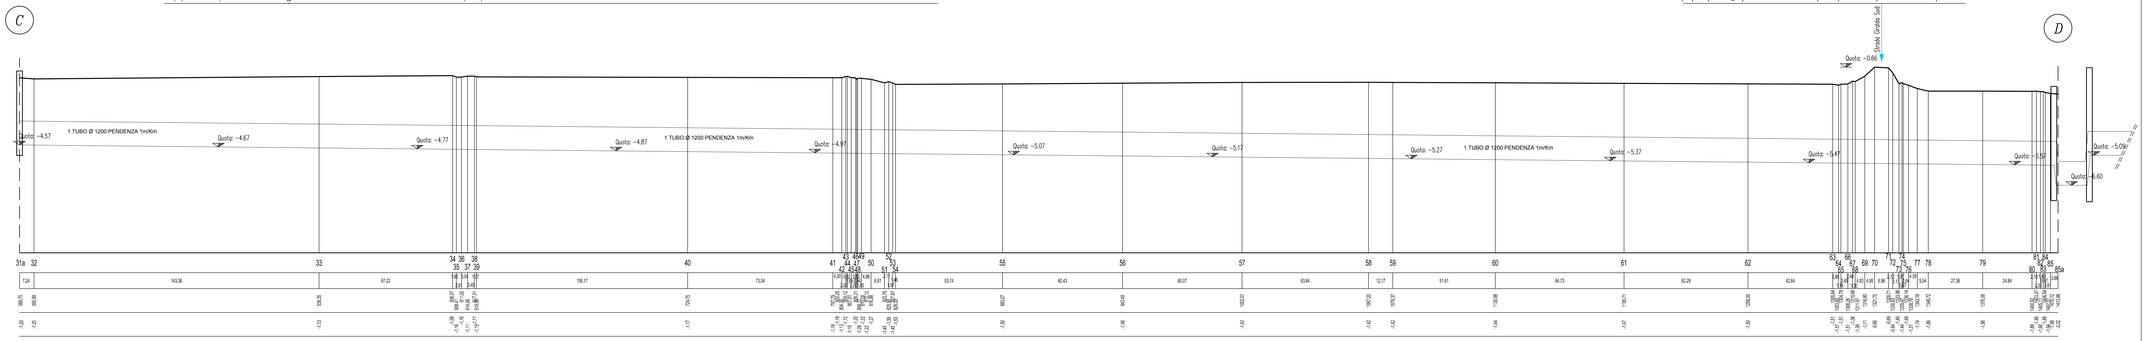

N° Rev	Note Revisione	Data	Nome

Consorzio di Bonifica **PIANURA di FERRARA**
44121 Ferrara - Via Borgo dei Leoni, 28
Codice Fiscale 93076450381
Tel.: 0532.218211 - Fax: 0532.211402
E-mail: info@bonificaferrara.it

PROGETTO SISTEMA IRRIGUO VALLI GIRALDA-GAFFARO-FALCE

PROGETTO ESECUTIVO

Opere di competenza del Ministero delle Politiche Agricole e Forestali

Salvaguardia ambientale e riassetto irriguo del comprensorio

Progetto di adeguamento funzionale del sistema irriguo delle valli Giralda, Gaffaro e Falce in Comune di Codigoro (FE)

1° e 2° LOTTO

ELABORATI GRAFICI

ELABORATI DI INQUADRAMENTO E CONDOTTA DI ADDUZIONE

Oggetto dell'elaborato:
PROFILO LONGITUDINALE CONDOTTA DI ADDUZIONE

Elaborato n°
5.3

Pos. arch. 1205_GGF | Data: | Scala: 1:100/1:1.000

IL PROGETTISTA
(Dott. Ing. Fabrizio Brunetti)

ORDINE DEGLI INGEGNERI DELLA PROVINCIA DI FERRARA
N° 820 Albo
dott. ing. Fabrizio BRUNETTI

IL RESPONSABILE DEL PROCEDIMENTO
(Dott. Ing. Gianni Tebaldi)

Disegnatore: Fabrizio

Aggiornamenti:

File: 1205GGF-T03-E

STUDIO TECNICO INGEGNERI ASSOCIATI
stinas
MICHELE FERGNANI, FABRIZIO BRUNETTI
PROGETTAZIONE INGEGNERIA CIVILE, IDRAULICA
NORMATIVA ANTINCENDIO
NORMATIVA SICUREZZA
VIA MASCHERANO, 17
44121 FERRARA
TEL.: 0532.218798 - FAX: 0532.215210
C.F. / P. I.V.A.: 01115500389
E-Mail: f.brunetti@stinas.it

CUP:

Commessa: 13-7501-0005