


_____	_____	_____	_____
_____	_____	_____	_____
_____	_____	_____	_____
_____	_____	_____	_____
N° Rev.	Note Revisione	Data	Nome



Consorzio di Bonifica PIANURA di FERRARA

44121 Ferrara - Via Borgo dei Leoni, 28
 Codice Fiscale 93076450381
 Tel.: 0532.218211 - Fax: 0532.211402
 E-mail: info@bonificaferrara.it

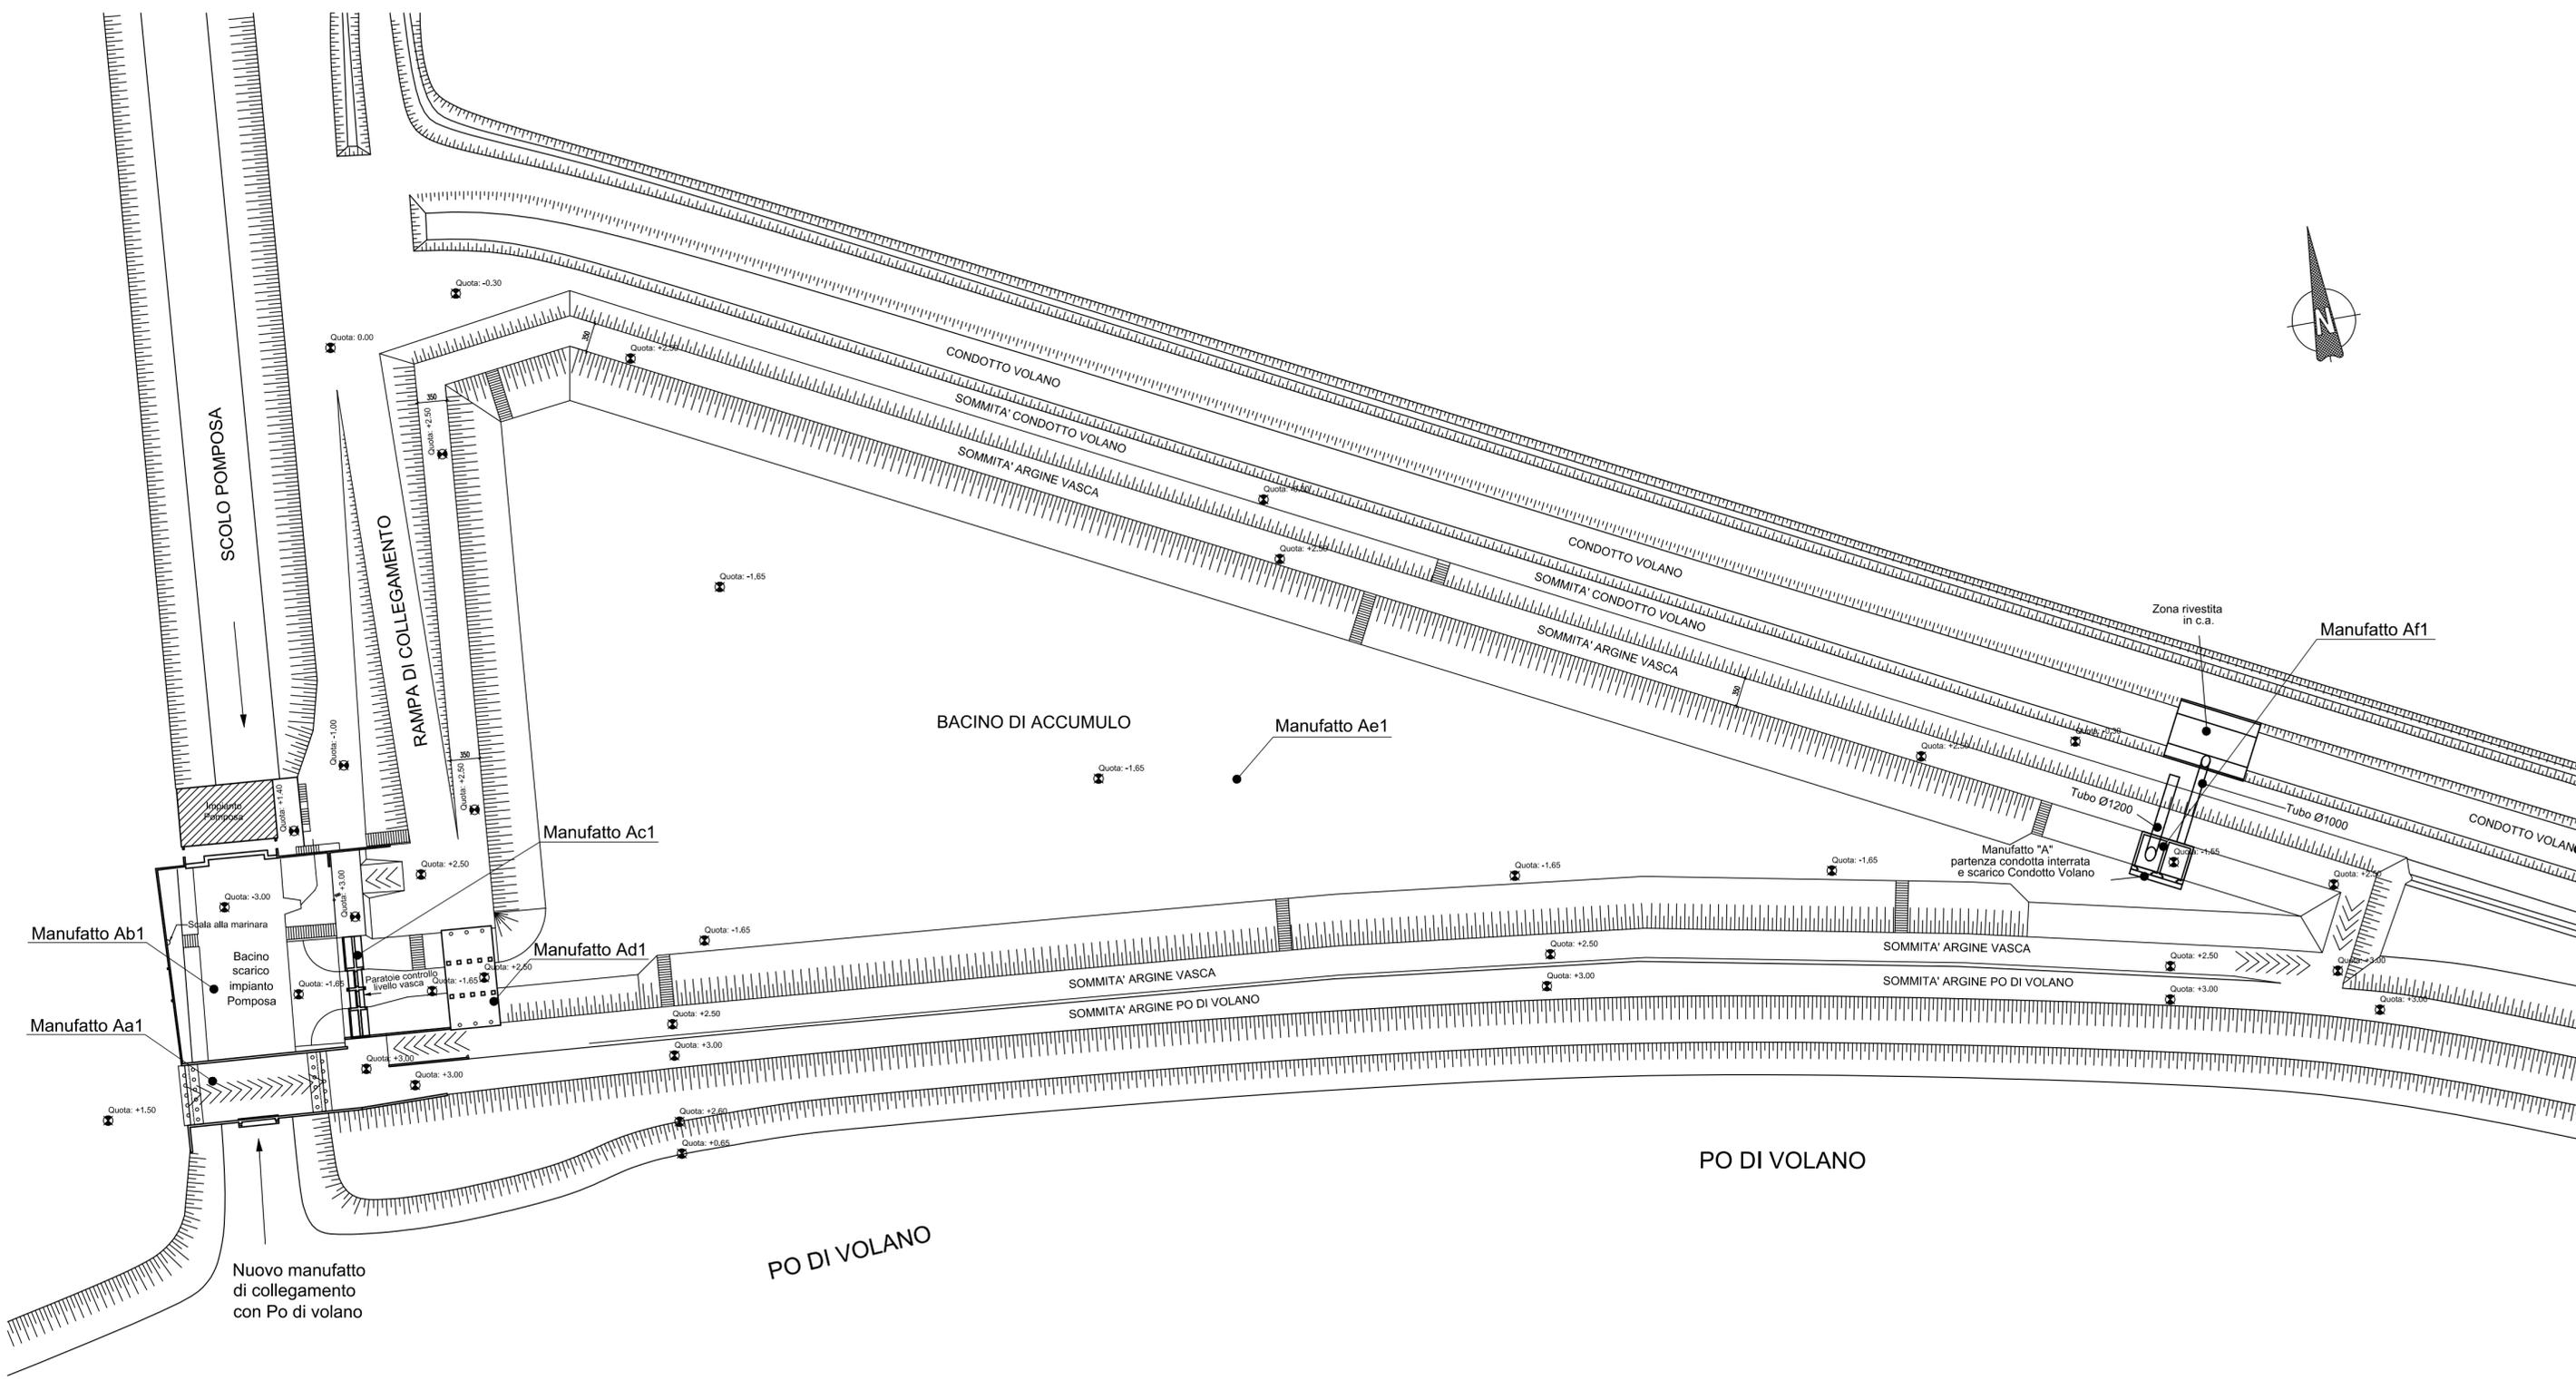

PROGETTO SISTEMA IRRIGUO VALLI GIRALDA-GAFFARO-FALCE

PROGETTO ESECUTIVO

Opere di competenza del Ministero delle Politiche Agricole e Forestali

Salvaguardia ambientale e riassetto irriguo del comprensorio

Progetto di adeguamento funzionale del sistema irriguo delle valli Giralda, Gaffaro e Falce in Comune di Codigoro (FE)
1° e 2° LOTTO

ELABORATI GRAFICI

A - BACINO DI ACCUMULO

Oggetto dell'elaborato:	PLANIMETRIA	Elaborato n°	5.4
-------------------------	--------------------	--------------	------------

Pos. arch.	1205_GGF	Data:		Scala:	1:500
------------	----------	-------	--	--------	-------

IL PROGETTISTA (Dott. Ing. Fabrizio Brunetti)	IL RESPONSABILE DEL PROCEDIMENTO (Dott. Ing. Gianni Tebaldi)	Disegnatore:	Fabrizio
		Aggiornamenti:	
		File:	1205GGF-T04-E

STUDIO TECNICO INGEGNERI ASSOCIATI MICHELE FERGNANI, FABRIZIO BRUNETTI PROGETTAZIONE INGEGNERIA CIVILE, IDRAULICA NORMATIVA ANTINCENDIO NORMATIVA SICUREZZA	VIA MASCHERATO, 17 44121 FERRARA TEL.: 0532.210796 - FAX: 0532.215210 C.F. / P. I.V.A. : 01115500389 E-Mail: f.brunetti@stinas.it	CUP:	
		Commissa:	13-1501-0005