PLANIMETRIA D'INQUADRAMENTO
scala (1:1000)

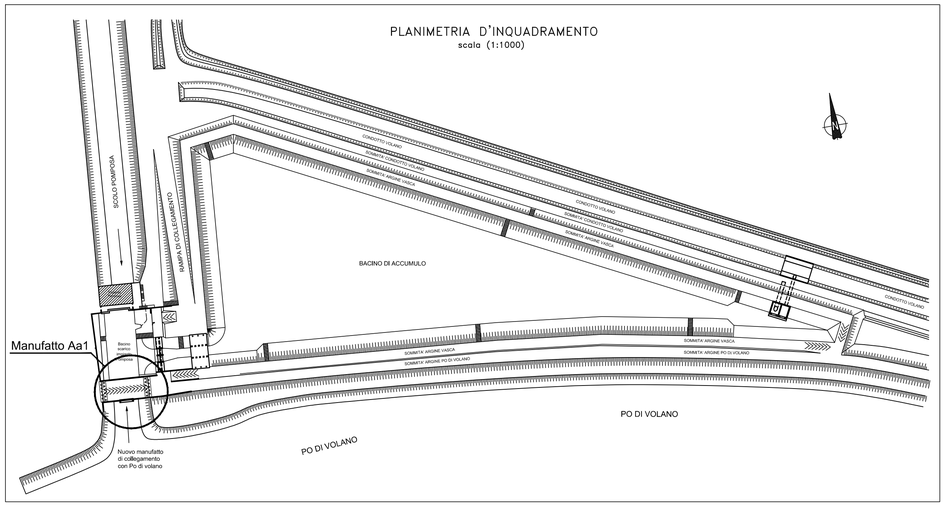

PIANTA IMPALCATO E TRAVI
scala (1:100)

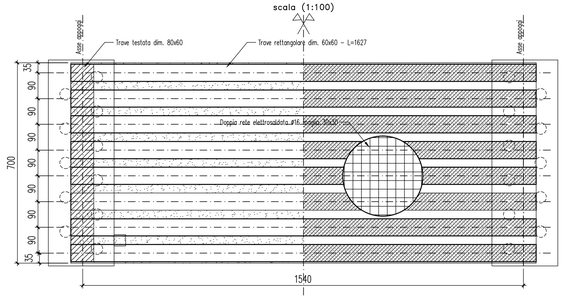

SEZIONE A–A
scala (1:100)

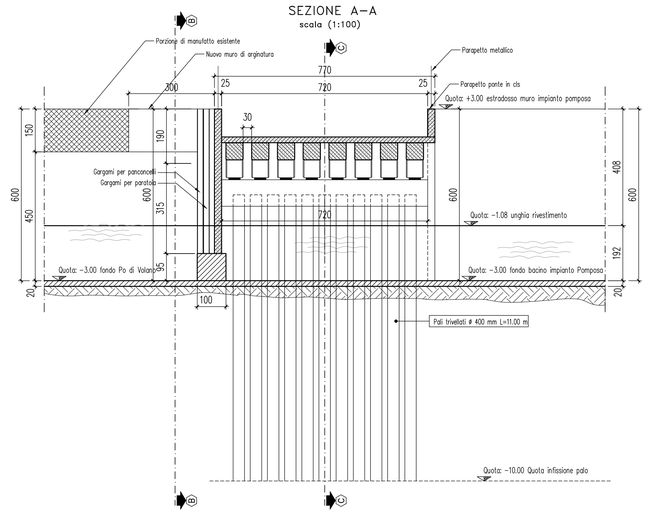

SEZIONE B–B
scala (1:100)

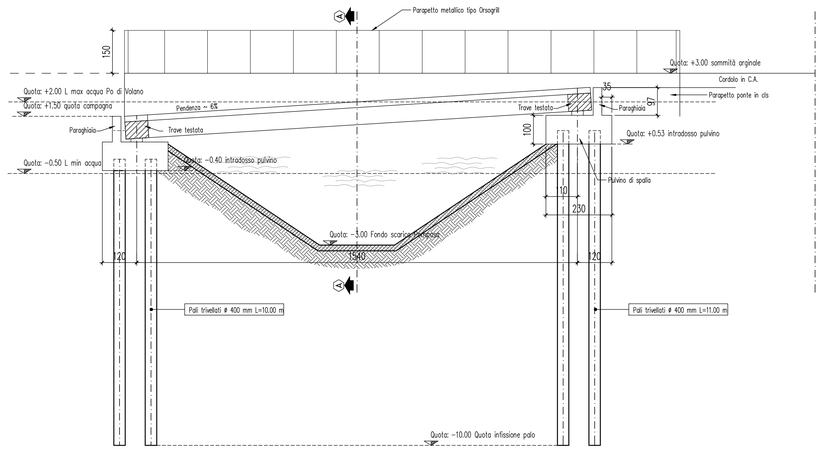

PIANTA MANUFATTO
scala (1:100)

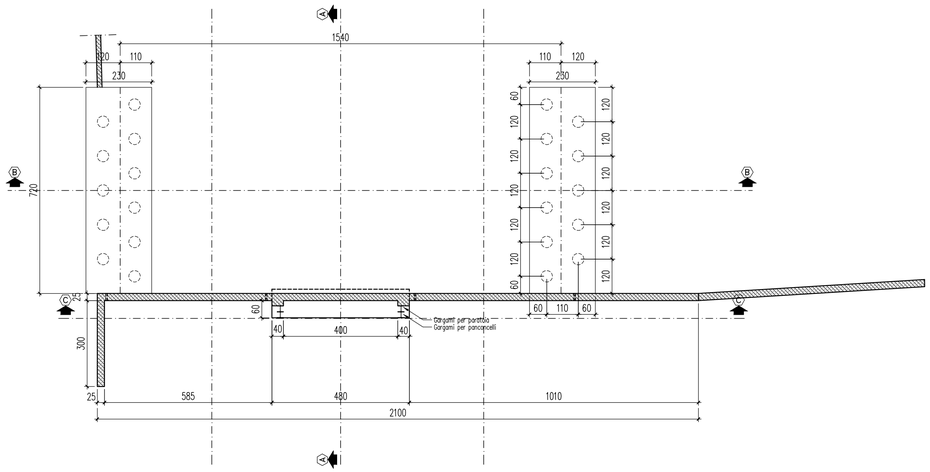

SEZIONE C–C
scala (1:100)

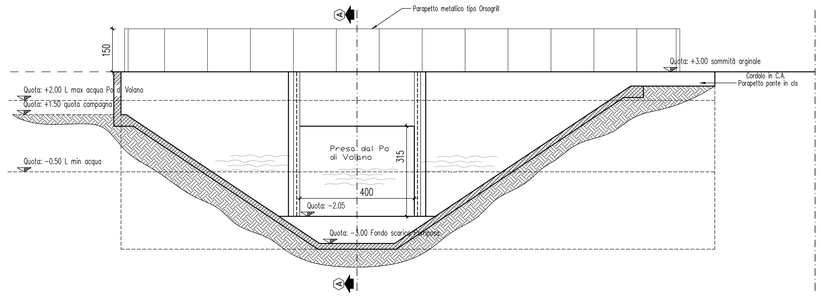

N° Rev.	Note Revisione	Data	Nome

Consorzio di Bonifica PIANURA di FERRARA
44121 Ferrara - Via Borgo dei Leoni, 28
Codice Fiscale 93076450381
Tel.: 0532.218211 - Fax: 0532.211402
E-mail: info@bonificaferrara.it

PROGETTO SISTEMA IRRIGUO VALLI GIRALDA-GAFFARO-FALCE

PROGETTO ESECUTIVO

Opere di competenza del Ministero delle Politiche Agricole e Forestali

Salvaguardia ambientale e riassetto irriguo del comprensorio

Progetto di adeguamento funzionale del sistema irriguo delle valli Giralda, Gaffaro e Falce in Comune di Codigoro (FE)
1° e 2° LOTTO

ELABORATI GRAFICI

Aa1 - MANUFATTO DI PRESA DAL PO DI VOLANO AL BACINO DI SCARICO IMPIANTO POMPOSA

Oggetto dell'elaborato: ARCHITETTONICO

Elaborato n° **5.5**

Pos. arch. 1205_GGF | Data: | Scala: 1:100/1:1.000

Disegnatore: Fabrizio

Aggiornamenti:

File: 1205GGF-T05-E

IL PROGETTISTA
(Dott. Ing. Fabrizio Brunetti)

ORDINE DEGLI INGEGNERI DELLA PROVINCIA DI FERRARA
N° 820 Albo
dott. ing. Fabrizio BRUNETTI

IL RESPONSABILE DEL PROCEDIMENTO
(Dott. Ing. Gianni Tebaldi)

.....

STUDIO TECNICO INGEGNERI ASSOCIATI
stinas
MICHELE FERGNANI, FABRIZIO BRUNETTI
PROGETTAZIONE INGEGNERIA CIVILE, IDRAULICA
NORMATIVA ANTINCENDIO
NORMATIVA SICUREZZA
VIA MASCHERAIO, 17
44121 FERRARA
TEL.: 0532.210796 - FAX: 0532.215210
C.F. / P. I.V.A. : 01115500389
E-Mail: f.brunetti@stinas.it

CUP:

Commessa: 13-1501-0005