

N° Rev.	Note Revisione	Data	Nome



**PROGETTO SISTEMA IRRIGUO VALLI GIRALDA-GAFFARO-FALCE**

PROGETTO ESECUTIVO

Opere di competenza del Ministero delle Politiche Agricole e Forestali


Salvaguardia ambientale e riassetto irriguo del comprensorio

**Progetto di adeguamento funzionale del sistema irriguo delle valli Giralda, Gaffaro e Falce in Comune di Codigoro (FE)**

**1° e 2° LOTTO**


ELABORATI GRAFICI


**Ab1 - BACINO DI SCARICO IMPIANTO POMPOSA**

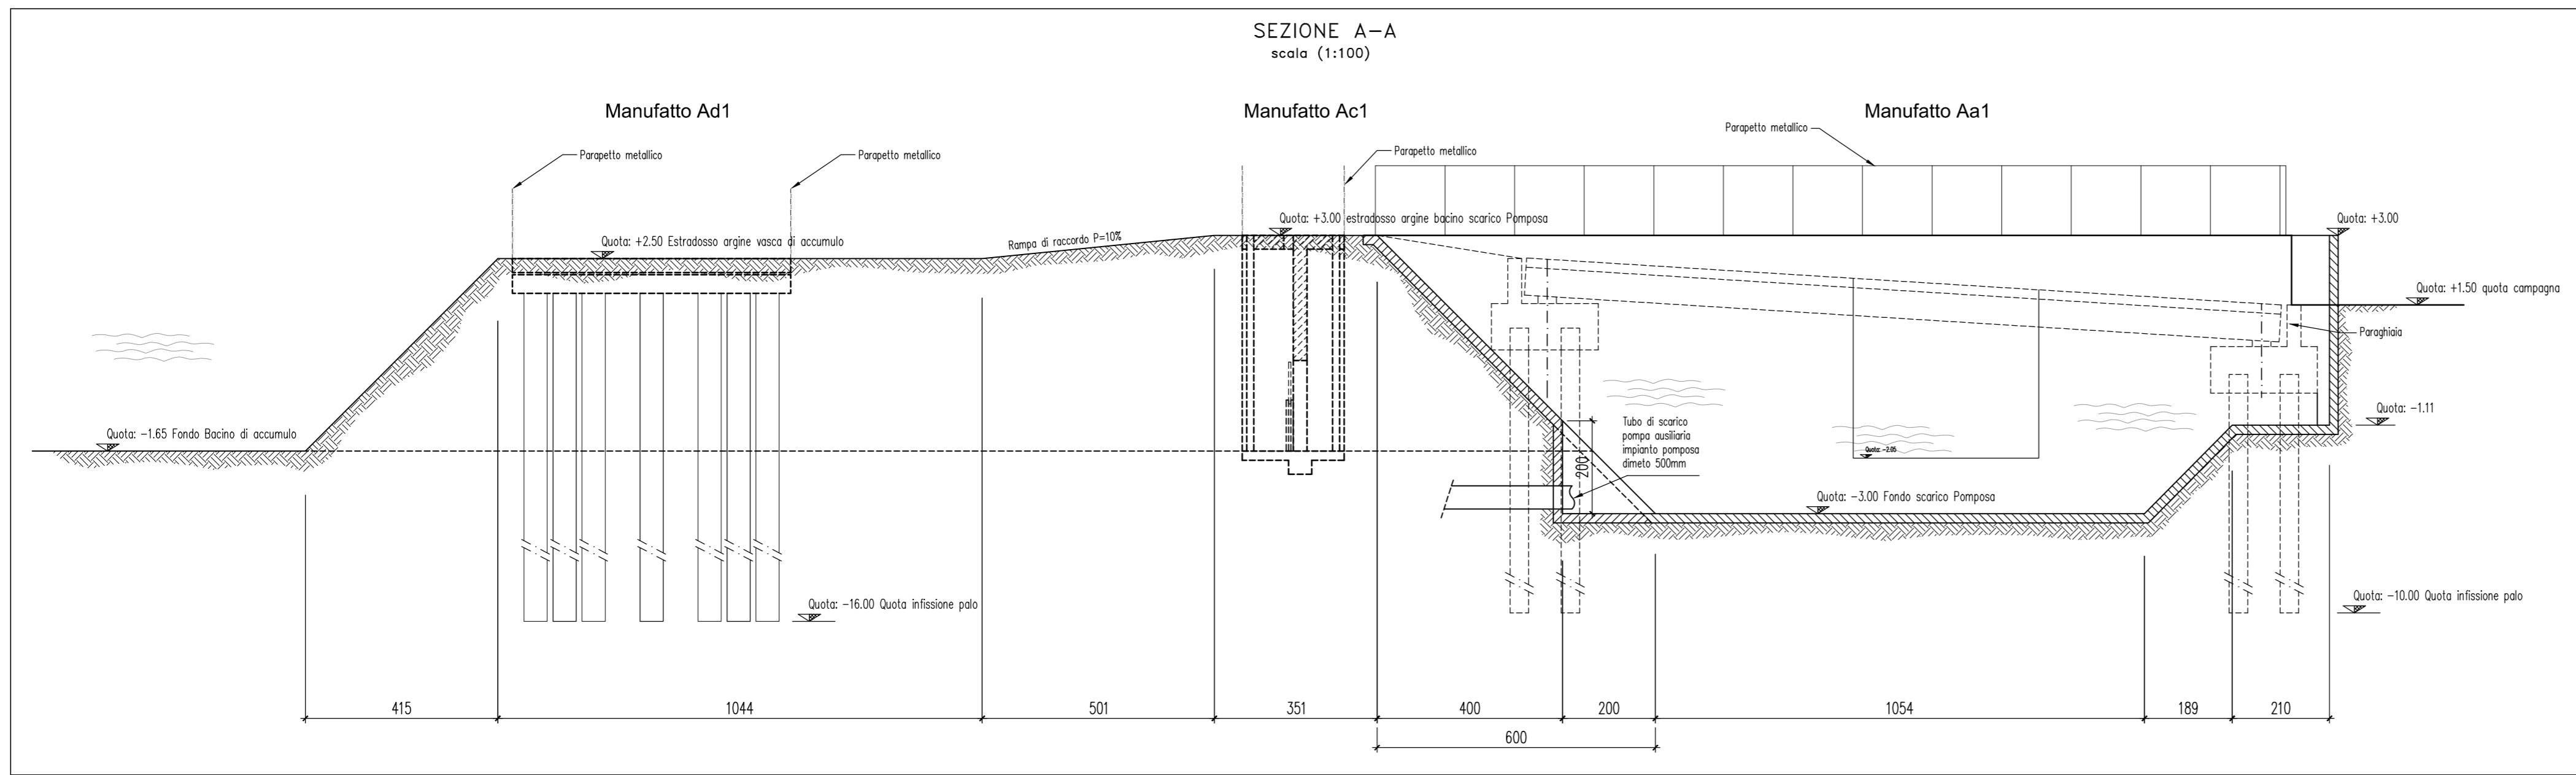

Oggetto dell'elaborato:	<b>ARCHITETTONICO</b>	Elaborato n°	<b>5.7</b>
-------------------------	-----------------------	--------------	------------

Pos. arch.	1205_GGF	Data:		Scala:	1:100/1:500/1:1.000
------------	----------	-------	--	--------	---------------------

<b>IL PROGETTISTA</b> (Dott. Ing. Fabrizio Brunetti) 	<b>IL RESPONSABILE DEL PROCEDIMENTO</b> (Dott. Ing. Gianni Tebaldi)	Disegnatore: Fabrizio Aggiornamenti:
File: 1205GGF-T07-E		

<b>STUDIO TECNICO INGEGNERI ASSOCIATI</b> MICHELE FERGNANI, FABRIZIO BRUNETTI PROGETTAZIONE INGEGNERIA CIVILE, IDRAULICA NORMATIVA ANTINCENDIO NORMATIVA SICUREZZA 	VIA MASCHERAIO, 17 44121 FERRARA TEL.: 0532.210796 - FAX: 0532.215210 C.F. / P. I.V.A. : 01115500389 E-Mail: f.brunetti@stinor.it	CUP: Commessa: 13-1501-0005
---	---	--------------------------------