

Quota: +2.00m

Quota: +5.80m

Quota: +14.00m



Terminali di mandata

Passo d'uomo

Botola per manutenzione pompe

Calotta di copertura passo d'uomo

Parapetto

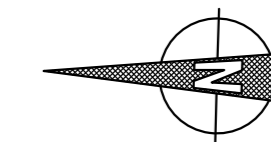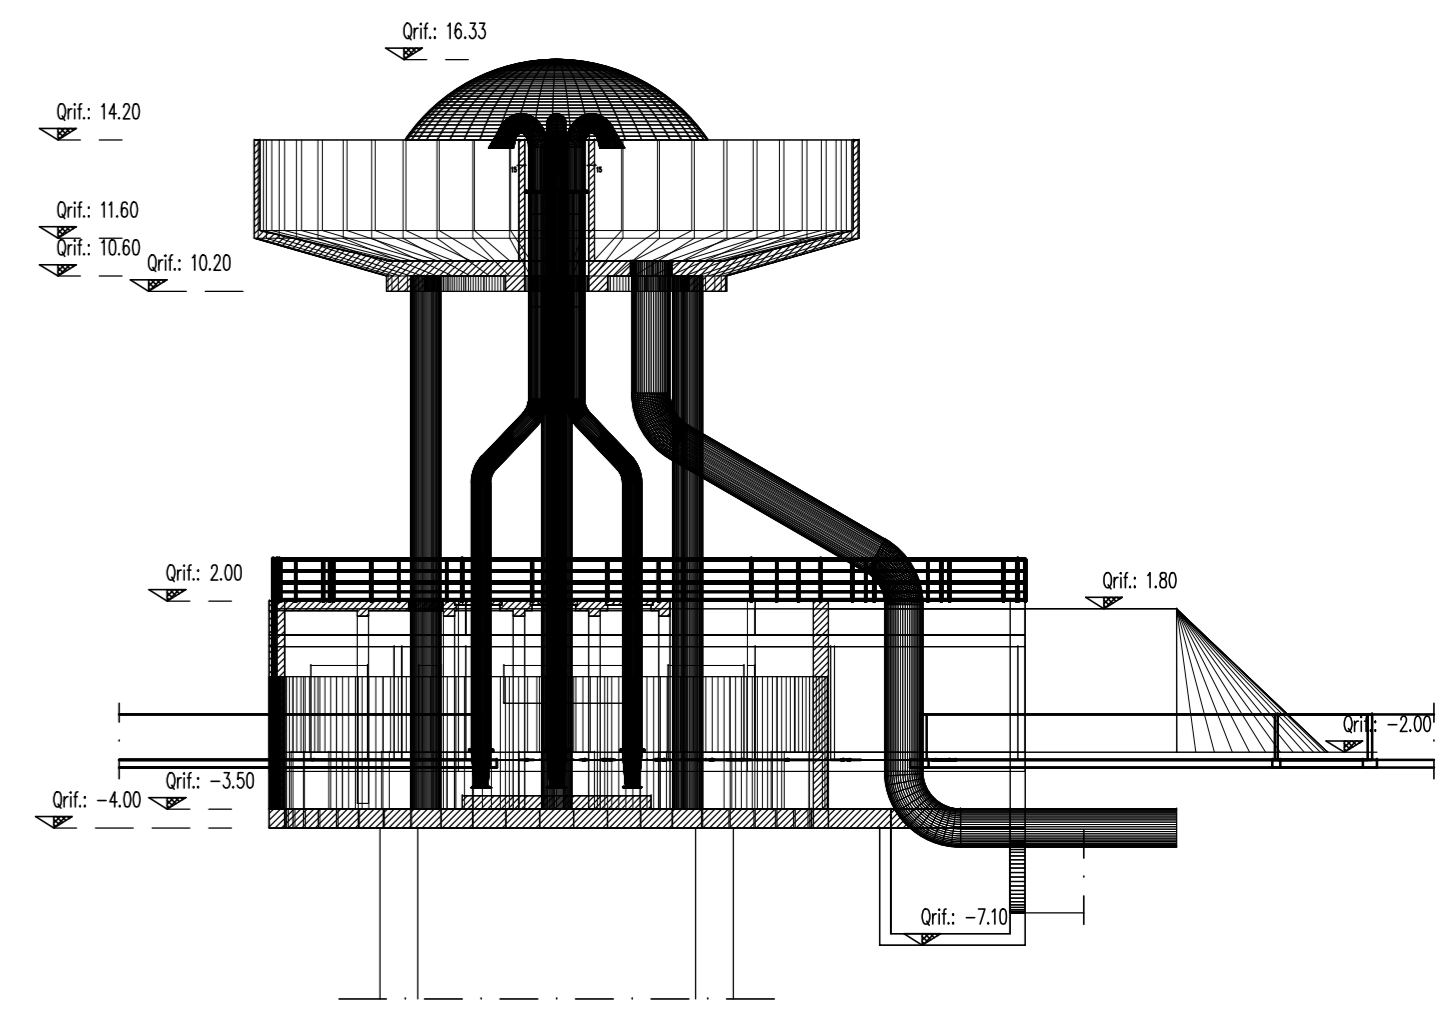

N° Rev.	Note Revisione	Data	Nome



PROGETTO SISTEMA IRRIGUO VALLI GIRALDA-GAFFARO-FALCE

PROGETTO ESECUTIVO

Opere di competenza del Ministero delle Politiche Agricole e Forestali

Salvaguardia ambientale e riassetto irriguo del comprensorio

Progetto di adeguamento funzionale del sistema irriguo delle valli Giralda, Gaffaro e Falce in Comune di Codigoro (FE)

1° e 2° LOTTO

ELABORATI GRAFICI

E - IMPIANTO DI SOLLEVAMENTO GIRALDA

Oggetto dell'elaborato: **PIANTA A QUOTA +14,00 m** Elaborato n° **5.24**

Pes. arch. 1205_GGF Data: Scala: 150

IL PROGETTISTA
(Det. Ing. Fabrizio Brunetti)

IL RESPONSABILE DEL PROCEDIMENTO
(Det. Ing. Gianni Tebaldi)

