PIASTRA DI FONDAZIONE

pos.	ø	numero	lungh.	peso u.	peso t.
1	16	62	1200	18,96	1175,52
2	16	29	400	6,32	183,28
3	16	8	350	5,53	44,24
4	16	8	250	3,95	31,60
5	16	4	234	3,70	14,80
6	16	4	1100	17,38	69,52
7	16	21	440	6,95	145,95
8	16	4	383	6,05	24,20
9	16	4	698	11,03	44,12
10	16	62	1200	18,96	1175,52
11	16	29	350	5,53	160,37
12	16	8	250	3,95	31,60
13	16	8	250	3,95	31,60
14	16	4	234	3,70	14,80
15	16	4	1100	17,38	69,52
16	16	21	440	6,95	145,95
17	16	4	383	6,05	24,20
18	16	4	698	11,03	44,12
19	16	4	333	5,26	21,04
20	16	4	294	4,65	18,60
21	16	4	446	7,05	28,20
22	16	4	489	7,73	30,92
23	16	4	527	8,33	33,32
24	16	4	557	8,80	35,20
25	16	4	587	9,27	37,08
26	16	4	614	9,70	38,80
27	16	4	636	10,05	40,20
28	16	4	723	11,42	45,68
29	16	4	682	10,78	43,12
30	16	4	661	10,44	41,76
31	16	4	640	10,11	40,44
32	16	4	618	9,76	39,04
33	16	4	592	9,35	37,40
34	16	4	562	8,88	35,52
35	16	4	533	8,42	33,68
36	16	4	495	7,82	31,28
37	16	4	454	7,17	28,68
38	16	4	405	6,40	25,60
39	16	4	344	5,44	21,76
40	16	4	252	3,98	15,92
41	16	4	439	6,94	27,76
42	16	4	480	7,58	30,32
43	16	4	519	8,20	32,80

pos.	ø	numero	lungh.	peso u.	peso t.
44	16	4	553	8,74	34,96
45	16	4	581	9,18	36,72
46	16	4	609	9,62	38,48
47	16	4	633	10,00	40,00
48	16	4	653	10,32	41,28
49	16	4	674	10,65	42,60
50	16	4	694	10,97	43,88
51	16	4	708	11,19	44,76
52	16	4	333	5,26	21,04
53	16	4	294	4,65	18,60
54	16	4	446	7,05	28,20
55	16	4	489	7,73	30,92
56	16	4	527	8,33	33,32
57	16	4	557	8,80	35,20
58	16	4	587	9,27	37,08
59	16	4	614	9,70	38,80
60	16	4	636	10,05	40,20
61	16	4	682	10,78	43,12
62	16	4	661	10,44	41,76
63	16	4	640	10,11	40,44
64	16	4	618	9,76	39,04
65	16	4	592	9,35	37,40
66	16	4	562	8,88	35,52
67	16	4	533	8,42	33,68
68	16	4	495	7,82	31,28
69	16	4	454	7,17	28,68
70	16	4	405	6,40	25,60
71	16	4	344	5,44	21,76
72	16	4	252	3,98	15,92
73	16	4	439	6,94	27,76
74	16	4	480	7,58	30,32
75	16	4	519	8,20	32,80
76	16	4	553	8,74	34,96
77	16	4	581	9,18	36,72
78	16	4	609	9,62	38,48
79	16	4	633	10,00	40,00
80	16	4	653	10,32	41,28
81	16	4	674	10,65	42,60
82	16	4	694	10,97	43,88
83	16	4	708	11,19	44,76
84	16	4	723	11,42	45,68
85	8	1429	208	0,81	1157,49
				totale	6862,00

PIASTRA DI FONDAZIONE
LATO INFERIORE
scala (1:50)

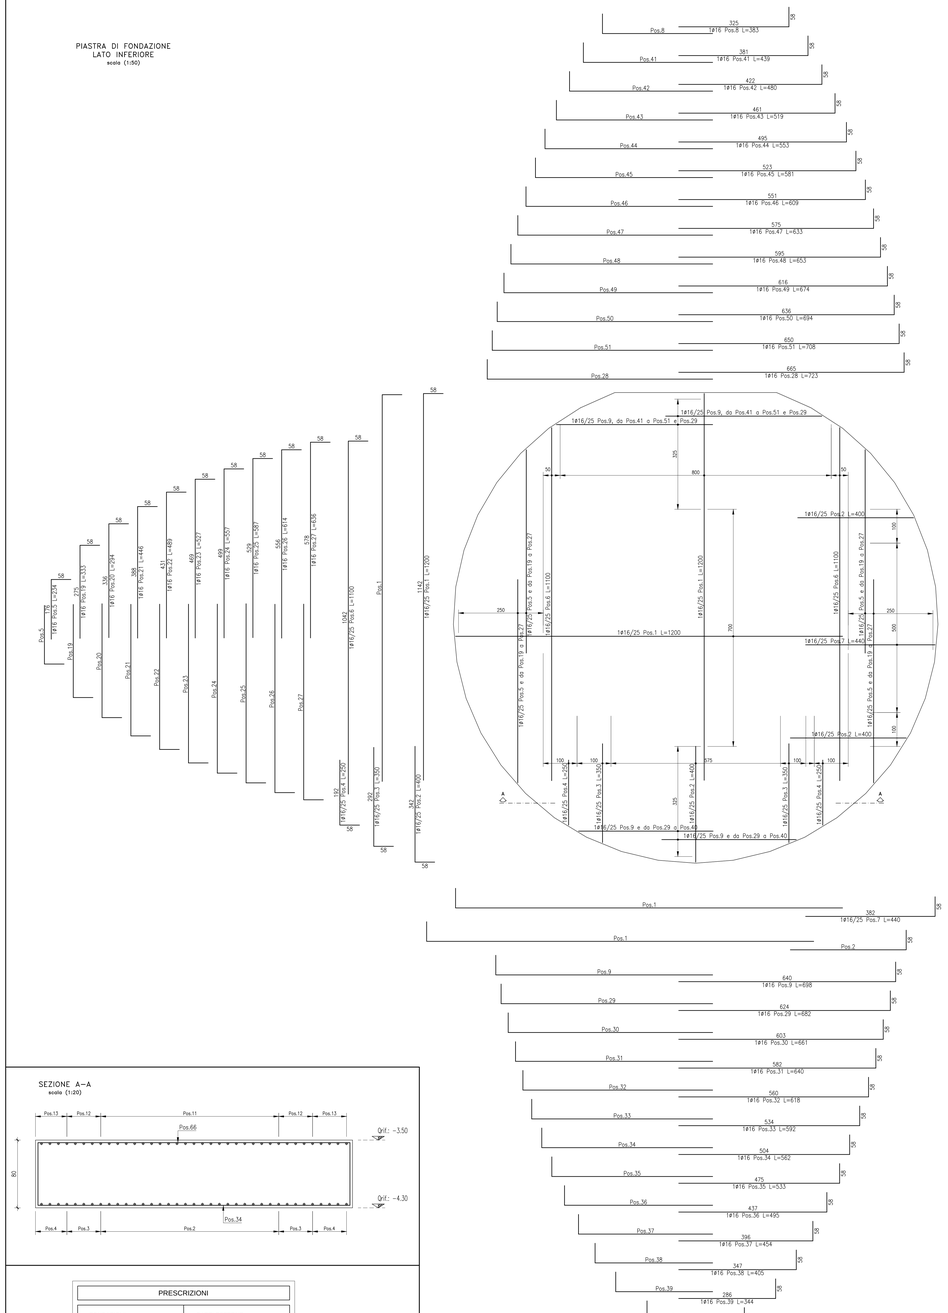

SEZIONE A-A
scala (1:20)

PRESCRIZIONI

FONDAZIONE:	PARTI ESTERNE:
- Calcestruzzo C28/35 - Classe di esposizione XC2 - Acciaio B450C - Copriferro cm. 3 - Diametro massimo inerte cm. 2 - Slump S4	- Calcestruzzo C32/40 - Classe di esposizione XC4 - Acciaio B450C - Copriferro cm. 3 - Diametro massimo inerte cm. 2 - Slump S4

PIASTRA DI FONDAZIONE
LATO SUPERIORE
scala (1:50)

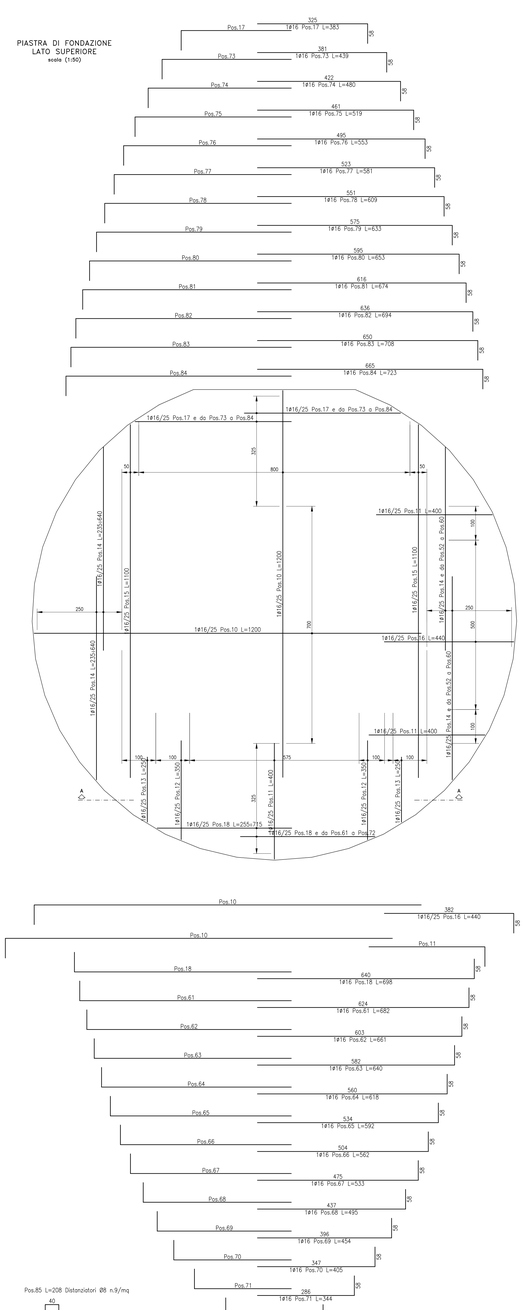

Pos.85 L=208 Distanziatori Ø8 n.9/mq

Rev.	Note Revisione	Data	Nome
		__/__/____	
		__/__/____	
		__/__/____	
		__/__/____	
		__/__/____	

Consorzio di Bonifica PIANURA di FERRARA
44121 Ferrara - Via Borgo dei Leoni, 28
Codice Fiscale 93076450381
Tel.: 0532.218211 - Fax: 0532.211402
E-mail: info@bonificaferrara.it

PROGETTO SISTEMA IRRIGUO VALLI GIRALDA-GAFFARO-FALCE

PROGETTO ESECUTIVO

Opere di competenza del Ministero delle Politiche Agricole e Forestali

Salvaguardia ambientale e riassetto irriguo del comprensorio

Progetto di adeguamento funzionale del sistema irriguo delle valli Giralda, Gaffaro e Falce in Comune di Codigoro (FE)

1° e 2° LOTTO

ELABORATI GRAFICI

E - IMPIANTO DI SOLLEVAMENTO GIRALDA

Oggetto dell'elaborato:
ARMATURA FONDAZIONE VASCA A TERRA INTERNA

Elaborato n°
5.38

Pos. arch. 1205_GGF | Data: | Scala: 1:20/1:50

Disegnatore: Fabrizio

Aggiornamenti:

IL PROGETTISTA
(Dott. Ing. Fabrizio Brunetti)

ORDINE DEGLI INGEGNERI DELLA PROVINCIA DI FERRARA
n° 820 Albo
dott. ing. Fabrizio BRUNETTI

IL RESPONSABILE DEL PROCEDIMENTO
(Dott. Ing. Gianni Tebaldi)

File: 1205GGF-T38-E

STUDIO TECNICO INGEGNERI ASSOCIATI
MICHELE PERGAMINI, FABRIZIO BRUNETTI
PROGETTAZIONE INGEGNERIA CIVILE, IDRAULICA AMBIENTALE, STRADALE
AGRICOLTURA, SICUREZZA
via MASCHERONI, 17
44121 FERRARA
TEL.: 0532.210786 - FAX: 0532.211210
C.F. - P. I.V.A. : 01115580389
E-Mail: fbrunetti@stinas.it

CUP:

Commessa: 13-1501-0005