
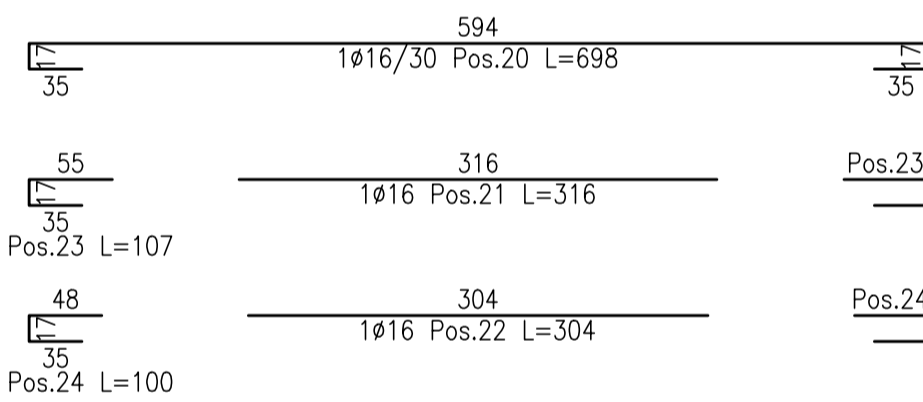


PIASTRA DI FONDAZIONE


pos.	∅	numero	lungh.	peso u.	peso t.
1	16	22	1158	18,30	402,60
2	16	1	655	10,35	10,35
3	16	1	648	10,24	10,24
4	16	1	663	10,48	10,48
5	16	1	431	6,81	6,81
6	16	1	415	6,56	6,56
7	16	1	421	6,65	6,65
8	16	30	698	11,03	330,90

pos.	∅	numero	lungh.	peso u.	peso t.
9	16	2	316	4,99	9,98
10	16	1	304	4,80	4,80
11	16	4	107	1,69	6,76
12	16	2	100	1,58	3,16
13	16	22	1158	18,30	402,60
14	16	1	655	10,35	10,35
15	16	1	648	10,24	10,24
16	16	1	663	10,48	10,48

pos.	∅	numero	lungh.	peso u.	peso t.
17	16	1	431	6,81	6,81
18	16	1	415	6,56	6,56
19	16	1	421	6,65	6,65
20	16	30	698	11,03	330,90
21	16	2	316	4,99	9,98
22	16	1	304	4,80	4,80
23	16	4	107	1,69	6,76
24	16	2	100	1,58	3,16
25	8	561	98	0,38	213,18
				totale	1831,76

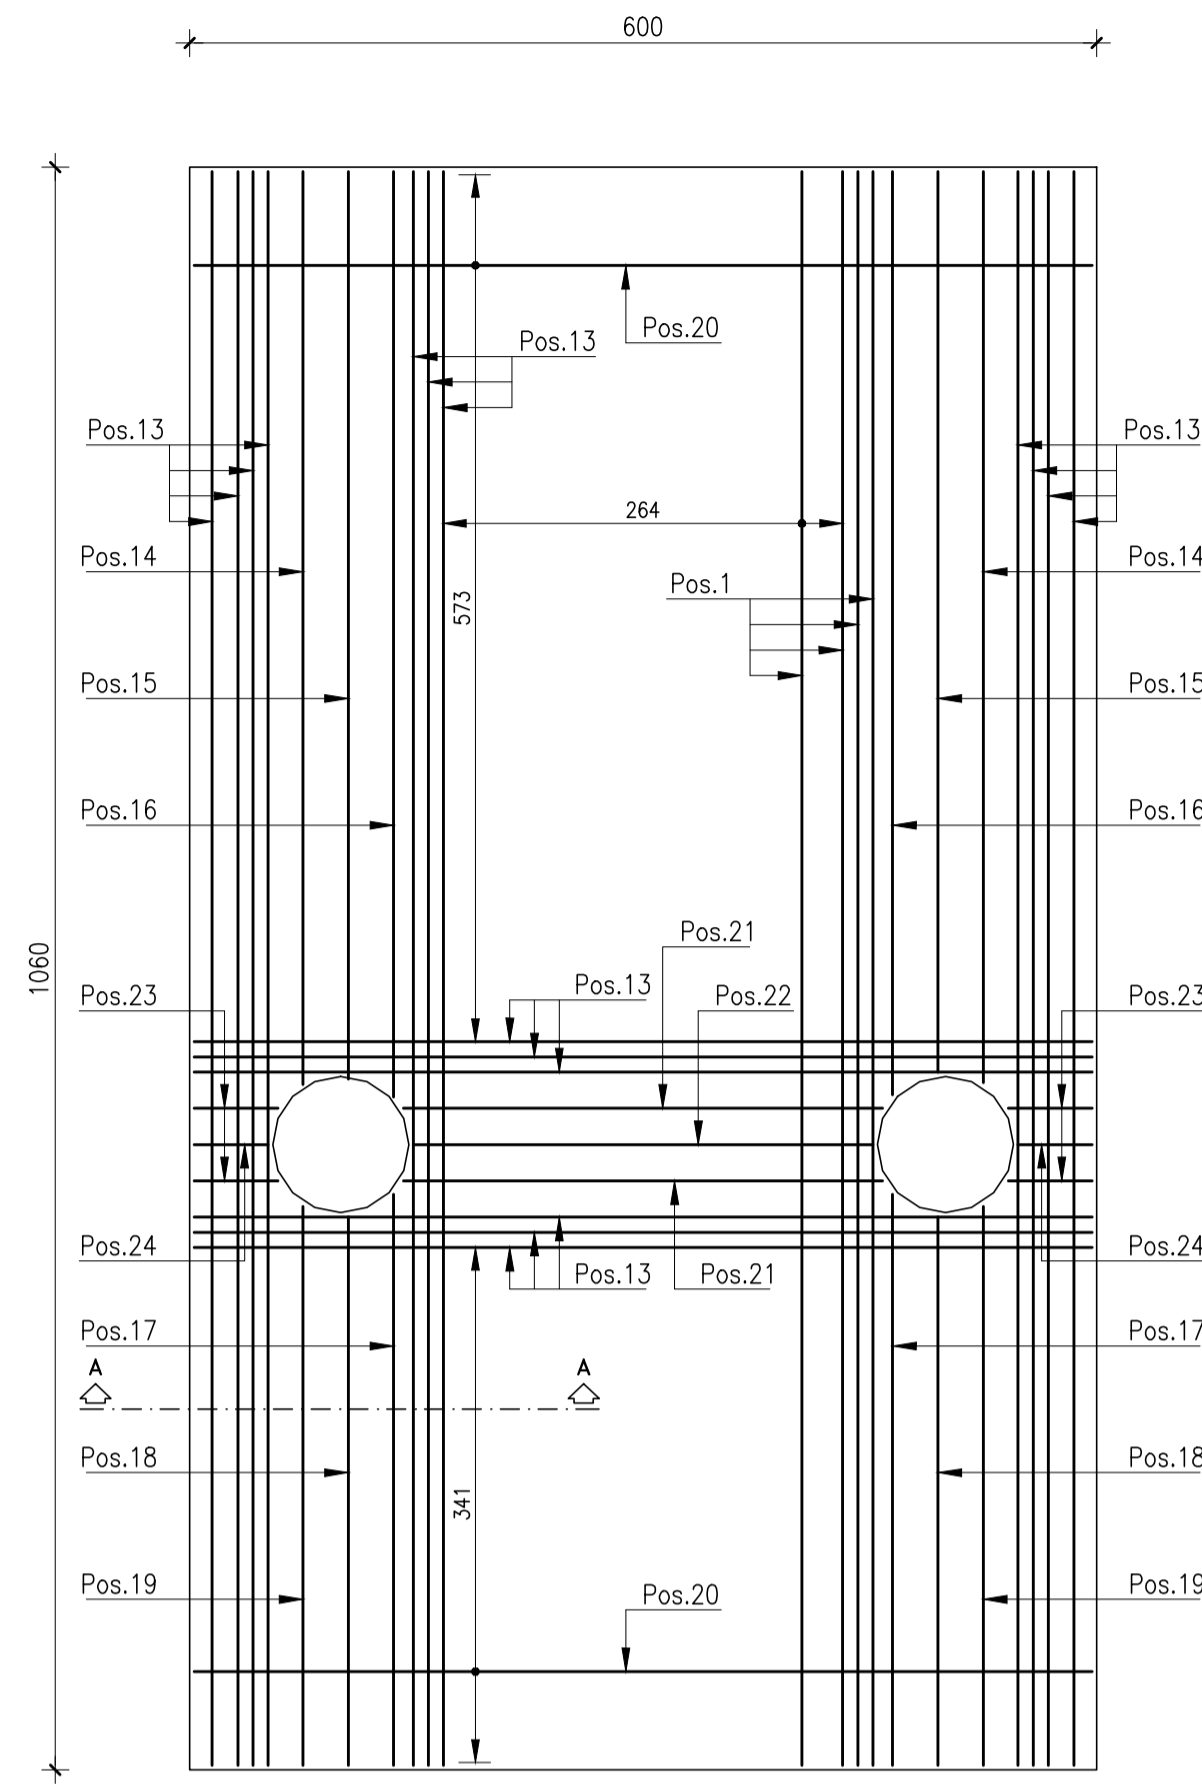

SEZIONE A-A  
scala (1:20)

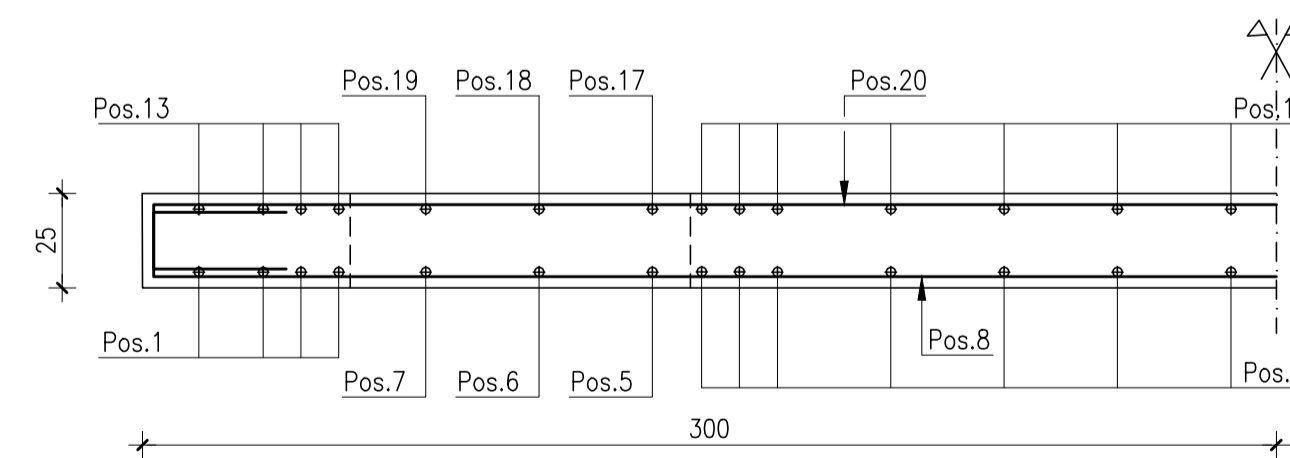

PRESCRIZIONI

- |                                 |                                 |
|---------------------------------|---------------------------------|
| <b>FONDAZIONI:</b>              | <b>PARTI ESTERNE:</b>           |
| - Calcestruzzo C28/35           | - Calcestruzzo C32/40           |
| - Classe di esposizione XC2     | - Classe di esposizione XC4     |
| - Acciaio B450C                 | - Acciaio B450C                 |
| - Copriferro cm. 3              | - Copriferro cm. 3              |
| - Diametro massimo inerte cm. 2 | - Diametro massimo inerte cm. 2 |
| - Slump S4                      | - Slump S4                      |

N° Rev.	Note Revisione	Data	Nome

Consorzio di Bonifica **PIANURA di FERRARA**

44121 Ferrara - Via Borgo del Leoni, 28  
Codice Fiscale 93076450381  
Tel.: 0532.218211 - Fax: 0532.211402  
E-mail: info@bonificaferrara.it



**PROGETTO SISTEMA IRRIGUO VALLI GIRALDA-GAFFARO-FALCE**

PROGETTO ESECUTIVO

Opere di competenza del Ministero delle Politiche Agricole e Forestali


Salvaguardia ambientale e riassetto irriguo del comprensorio

Progetto di adeguamento funzionale del sistema irriguo delle valli Giralda, Gaffaro e Falce in Comune di Codigoro (FE)

1° e 2° LOTTO

ELABORATI GRAFICI

**E - IMPIANTO DI SOLLEVAMENTO GIRALDA**

Oggetto dell'elaborato:		Elaborato n°	
<b>ARMATURA SOLETTA DI SERVIZIO</b>		<b>5.39</b>	
Pos. arch. 1205_GGF	Data:	Scala: 1:20/1:50	Disegnatore: Fabrizio
IL PROGETTISTA (Dott. Ing. Fabrizio Brunetti)		IL RESPONSABILE DEL PROCEDIMENTO (Dott. Ing. Gianni Tebaldi)	
 dott. ing. Fabrizio BRUNETTI		Aggiornamenti:	
File: 1205GGF-T39-E		CUP:	