


Edifici oggetto d'intervento

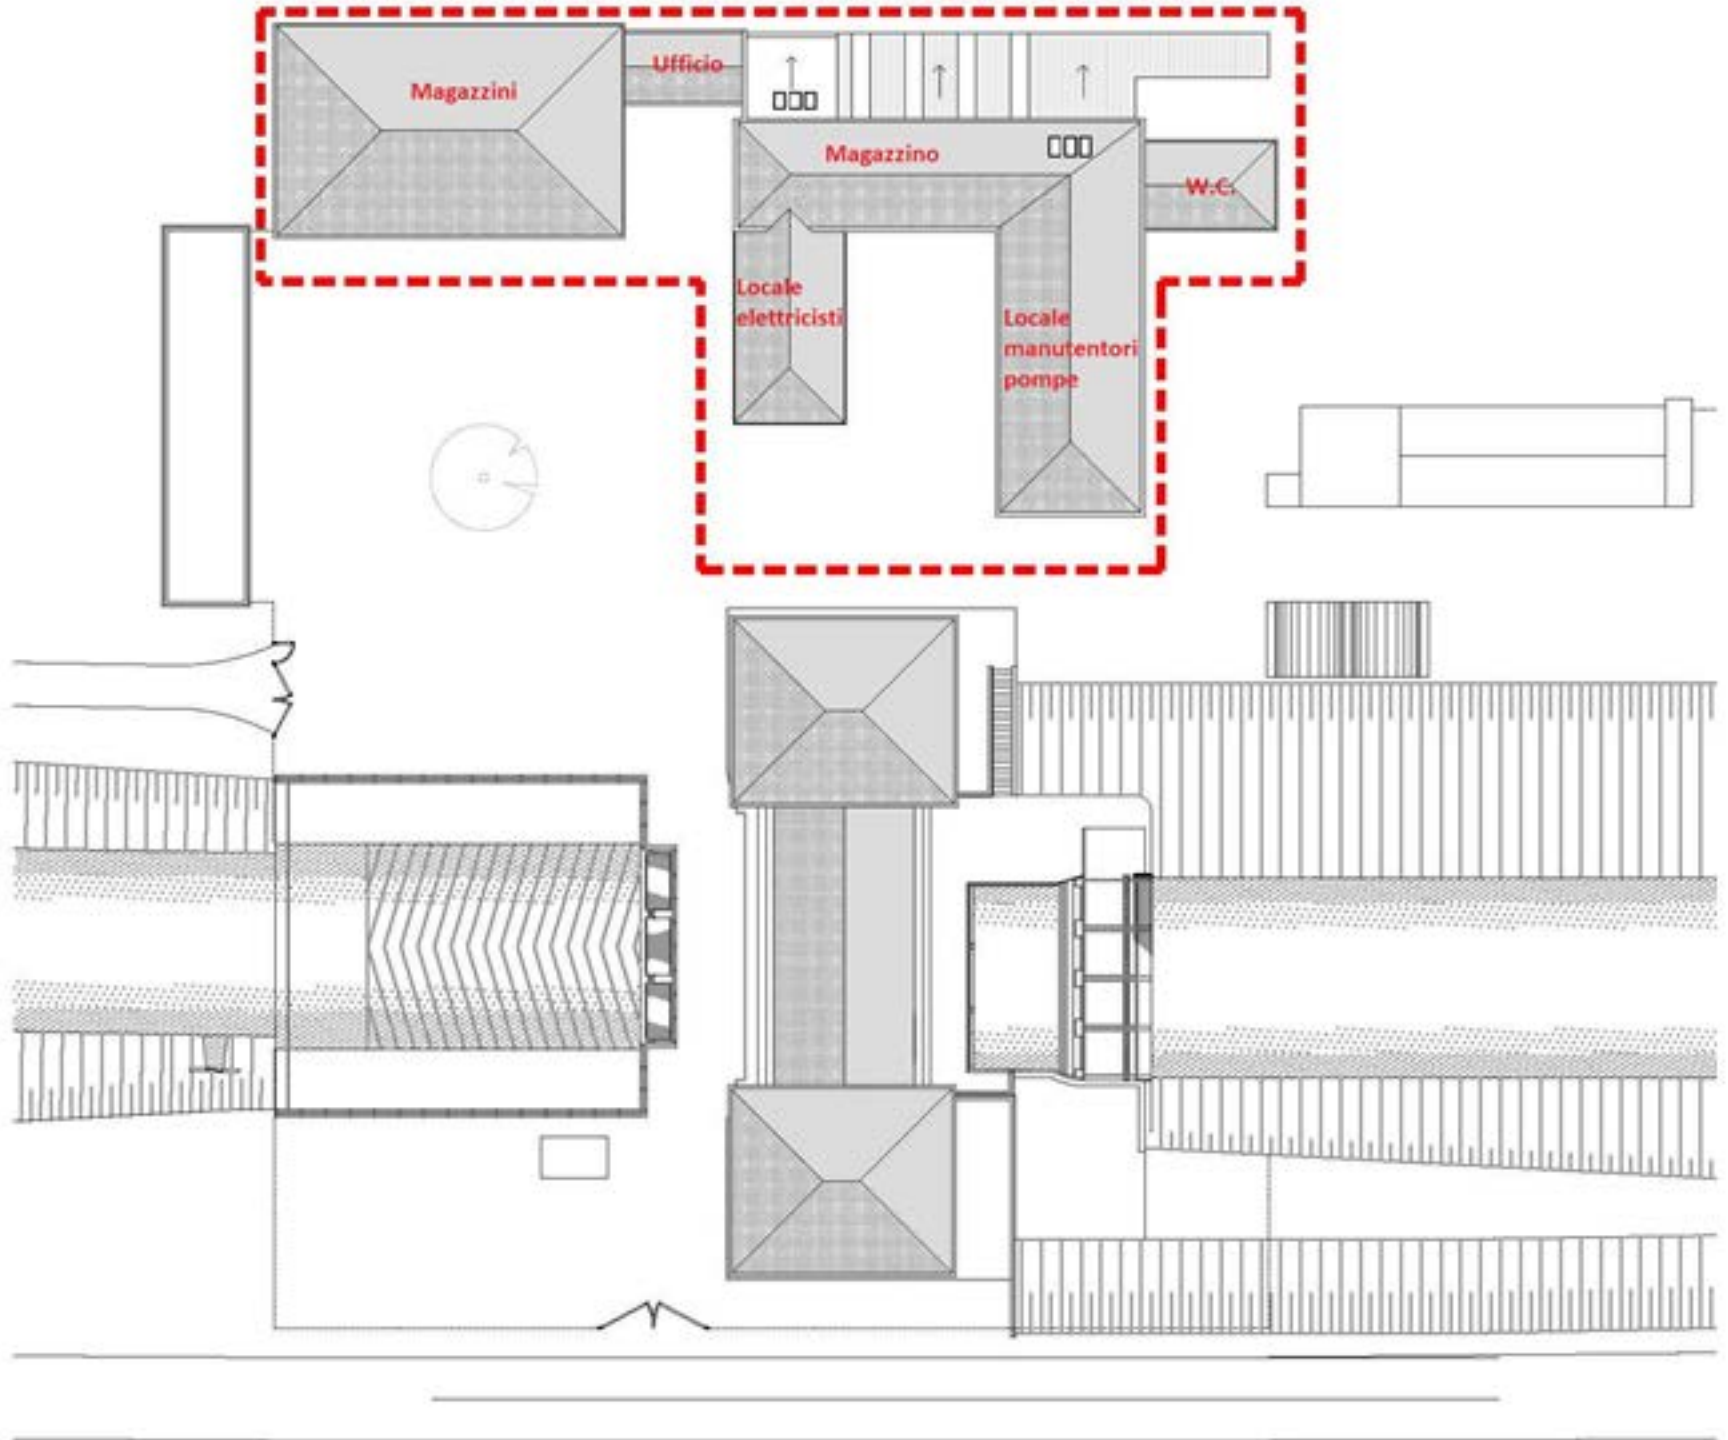

Planimetria generale
Scala 1:500