


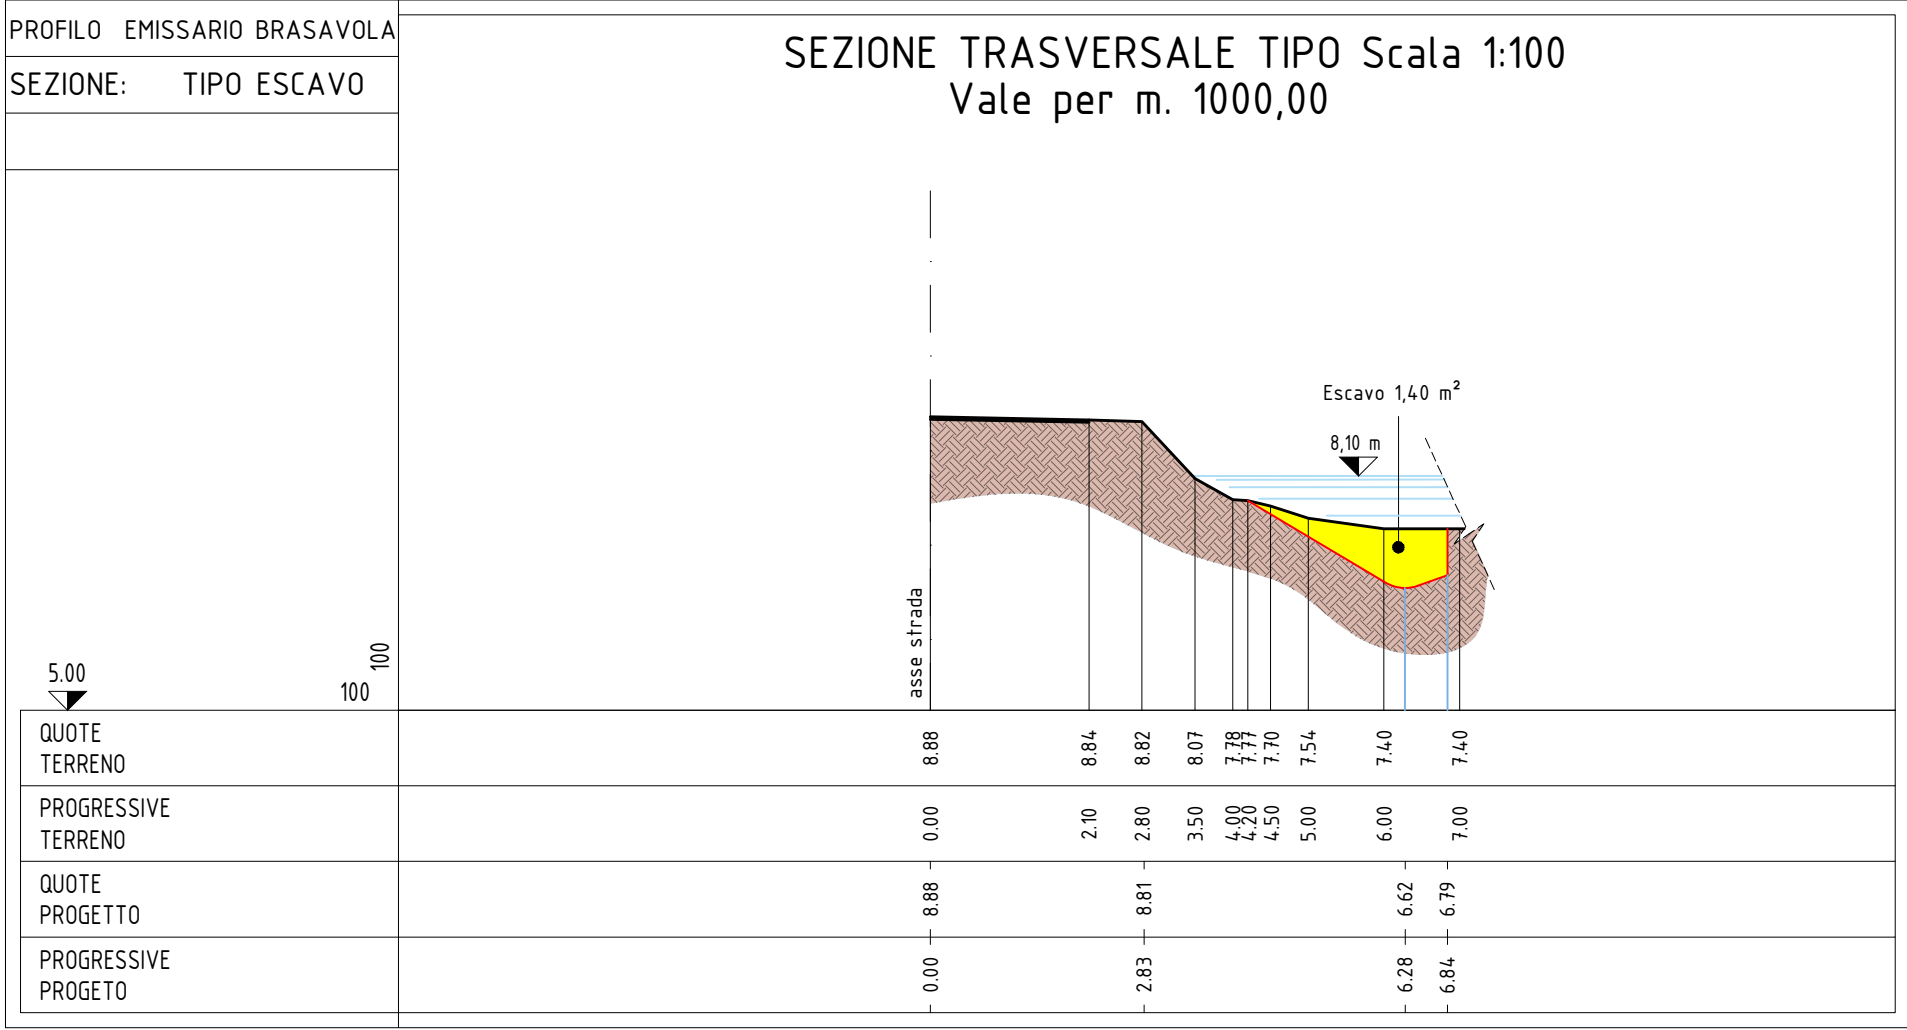


DOCUMENTAZIONE FOTOGRAFICA

FOTO 1



FOTO 2

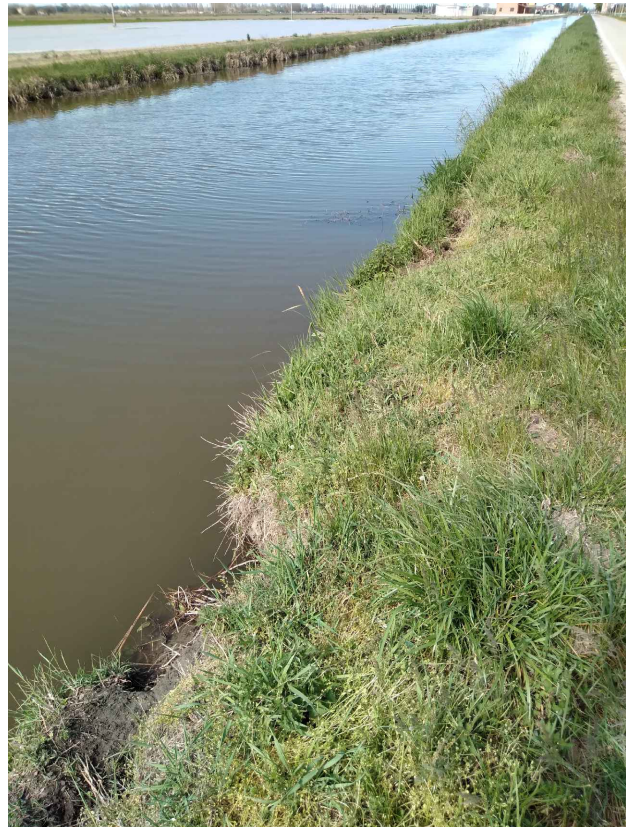

PROFILO EMISSARIO BRASAVOLA

SEZIONE: TIPO RINTERRI - RIEMPIMENTI

VALENZA ML. 1000




Riporto con materiale proveniente da cava TERRA 0,50 mc.

Riporto con materiale proveniente da depositi provvisori dell'escavo 1,40 m²

GEOTESSUTO sviluppo 4.00 ml.

Riempimento con pietrame calcareo SASSO 3,40 ton.

INQUADRAMENTO GENERALE

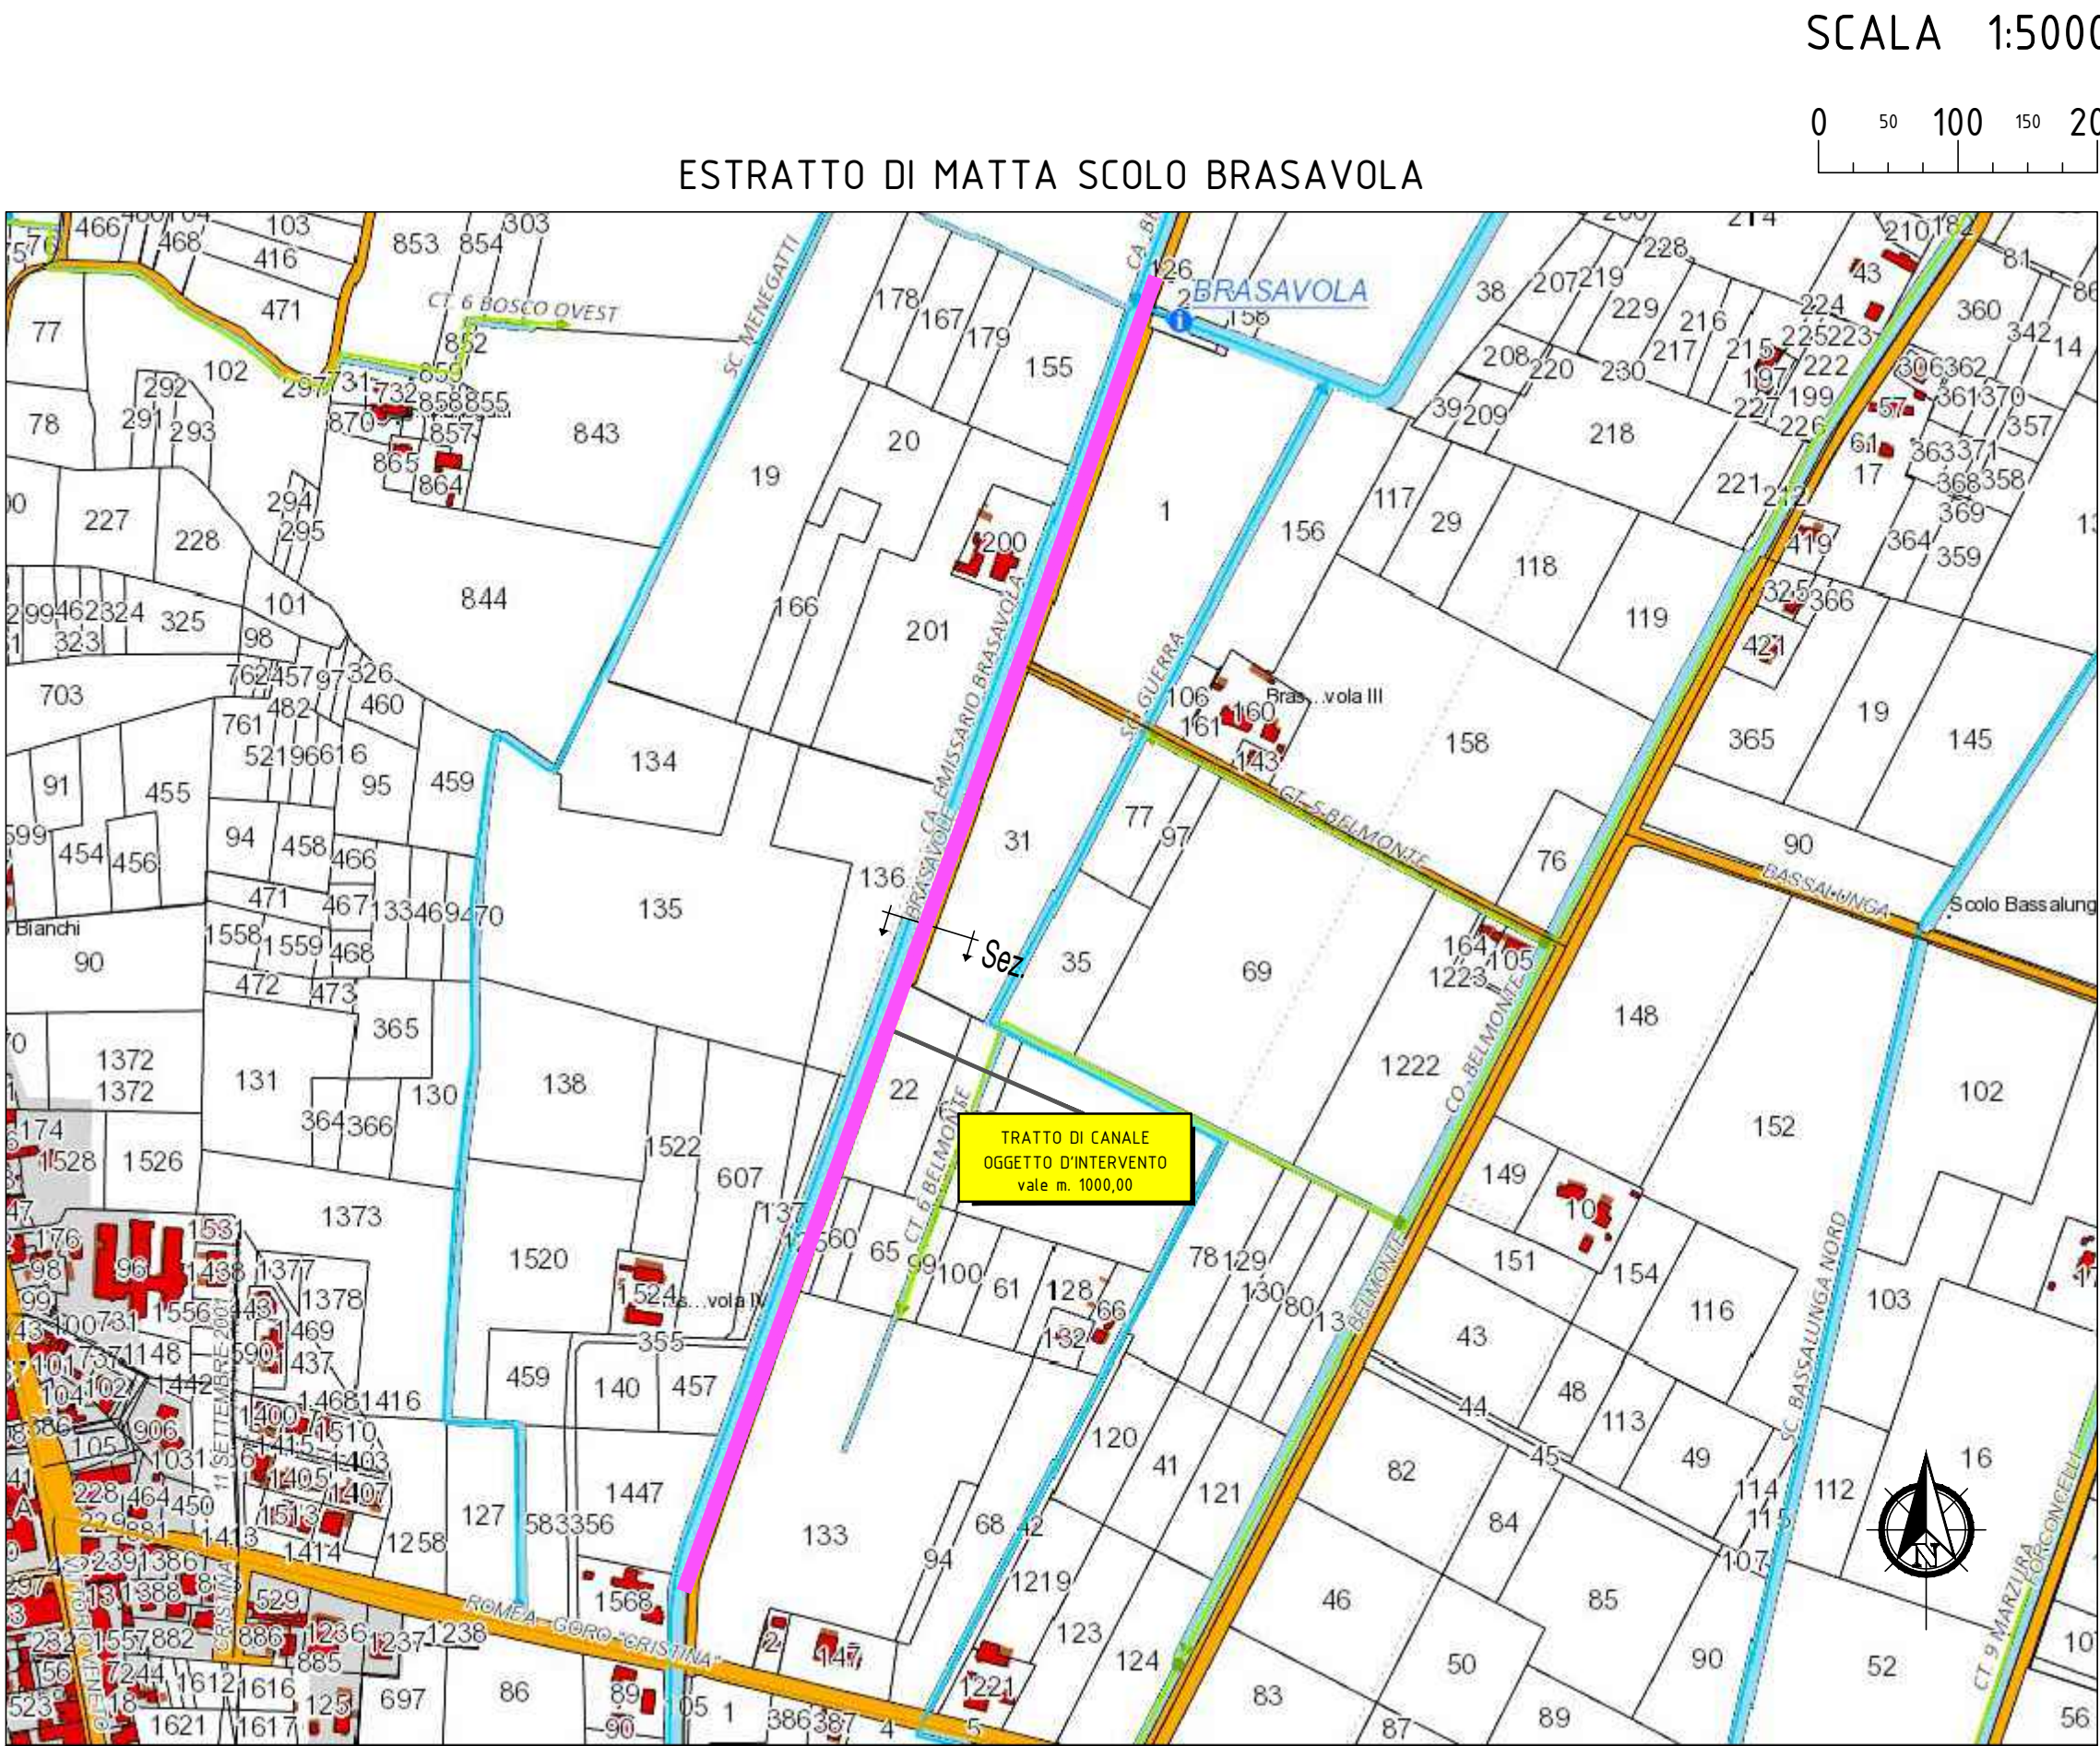

CONSORZIO DI BONIFICA PIANURA DI FERRARA

Sede legale e recapito postale:
44121 Ferrara - Via Borgo dei Leoni, 28 - C.F. 93076450381
web: www.bonificaferrara.it - e-mail: info@bonificaferrara.it
pec: posta.certificata@pec.bonificaferrara.it

aderente all' Associazione Nazionale Bonifiche, Irrigazioni e Miglioramenti Fondari

PRESIDIO DI SPONDA EMISSARIO BRASAVOLA
Loc. Carpani e Via Brasavole

PROGETTO ESECUTIVO

PRESIDENZA DEL CONSIGLIO DEI MINISTRI
IL COMMISSARIO STRAORDINARIO ALLA RICOSTRUZIONE NEL TERRITORIO DELLE REGIONI
EMILIA-ROMAGNA, TOSCANA E MARCHE
ORDINANZA N. 8/2023

INTERVENTO URGENTE: Lavori per il presidio di sponda di alcuni tratti del canale Emissario
Brasavola ER-URID-000035

Comune di Mesola
CUP J48H23000900001

EMISSARIO BRASAVOLA
Su Via Brasavole

Data: 04.12.2023

Elab.:

2.2.2

IL PROGETTISTA

(Geom. Andrea Gramigna)

IL RESPONSABILE

UNICO DEL PROGETTO
(Dott. Ing. Mauro Monti)

Rev.	Descrizione	Redatto	Data	Codice Intervento OC140
00	Progetto Esecutivo	Gramigna A.	04.12.2023	