


SCOLO SALIONE NUOVO vale per ml 870
SEZIONE 17 STERRO E RIPORTO

Scala 1:50


	Sterro	mq 2,07
	Riporto	mq 0,94

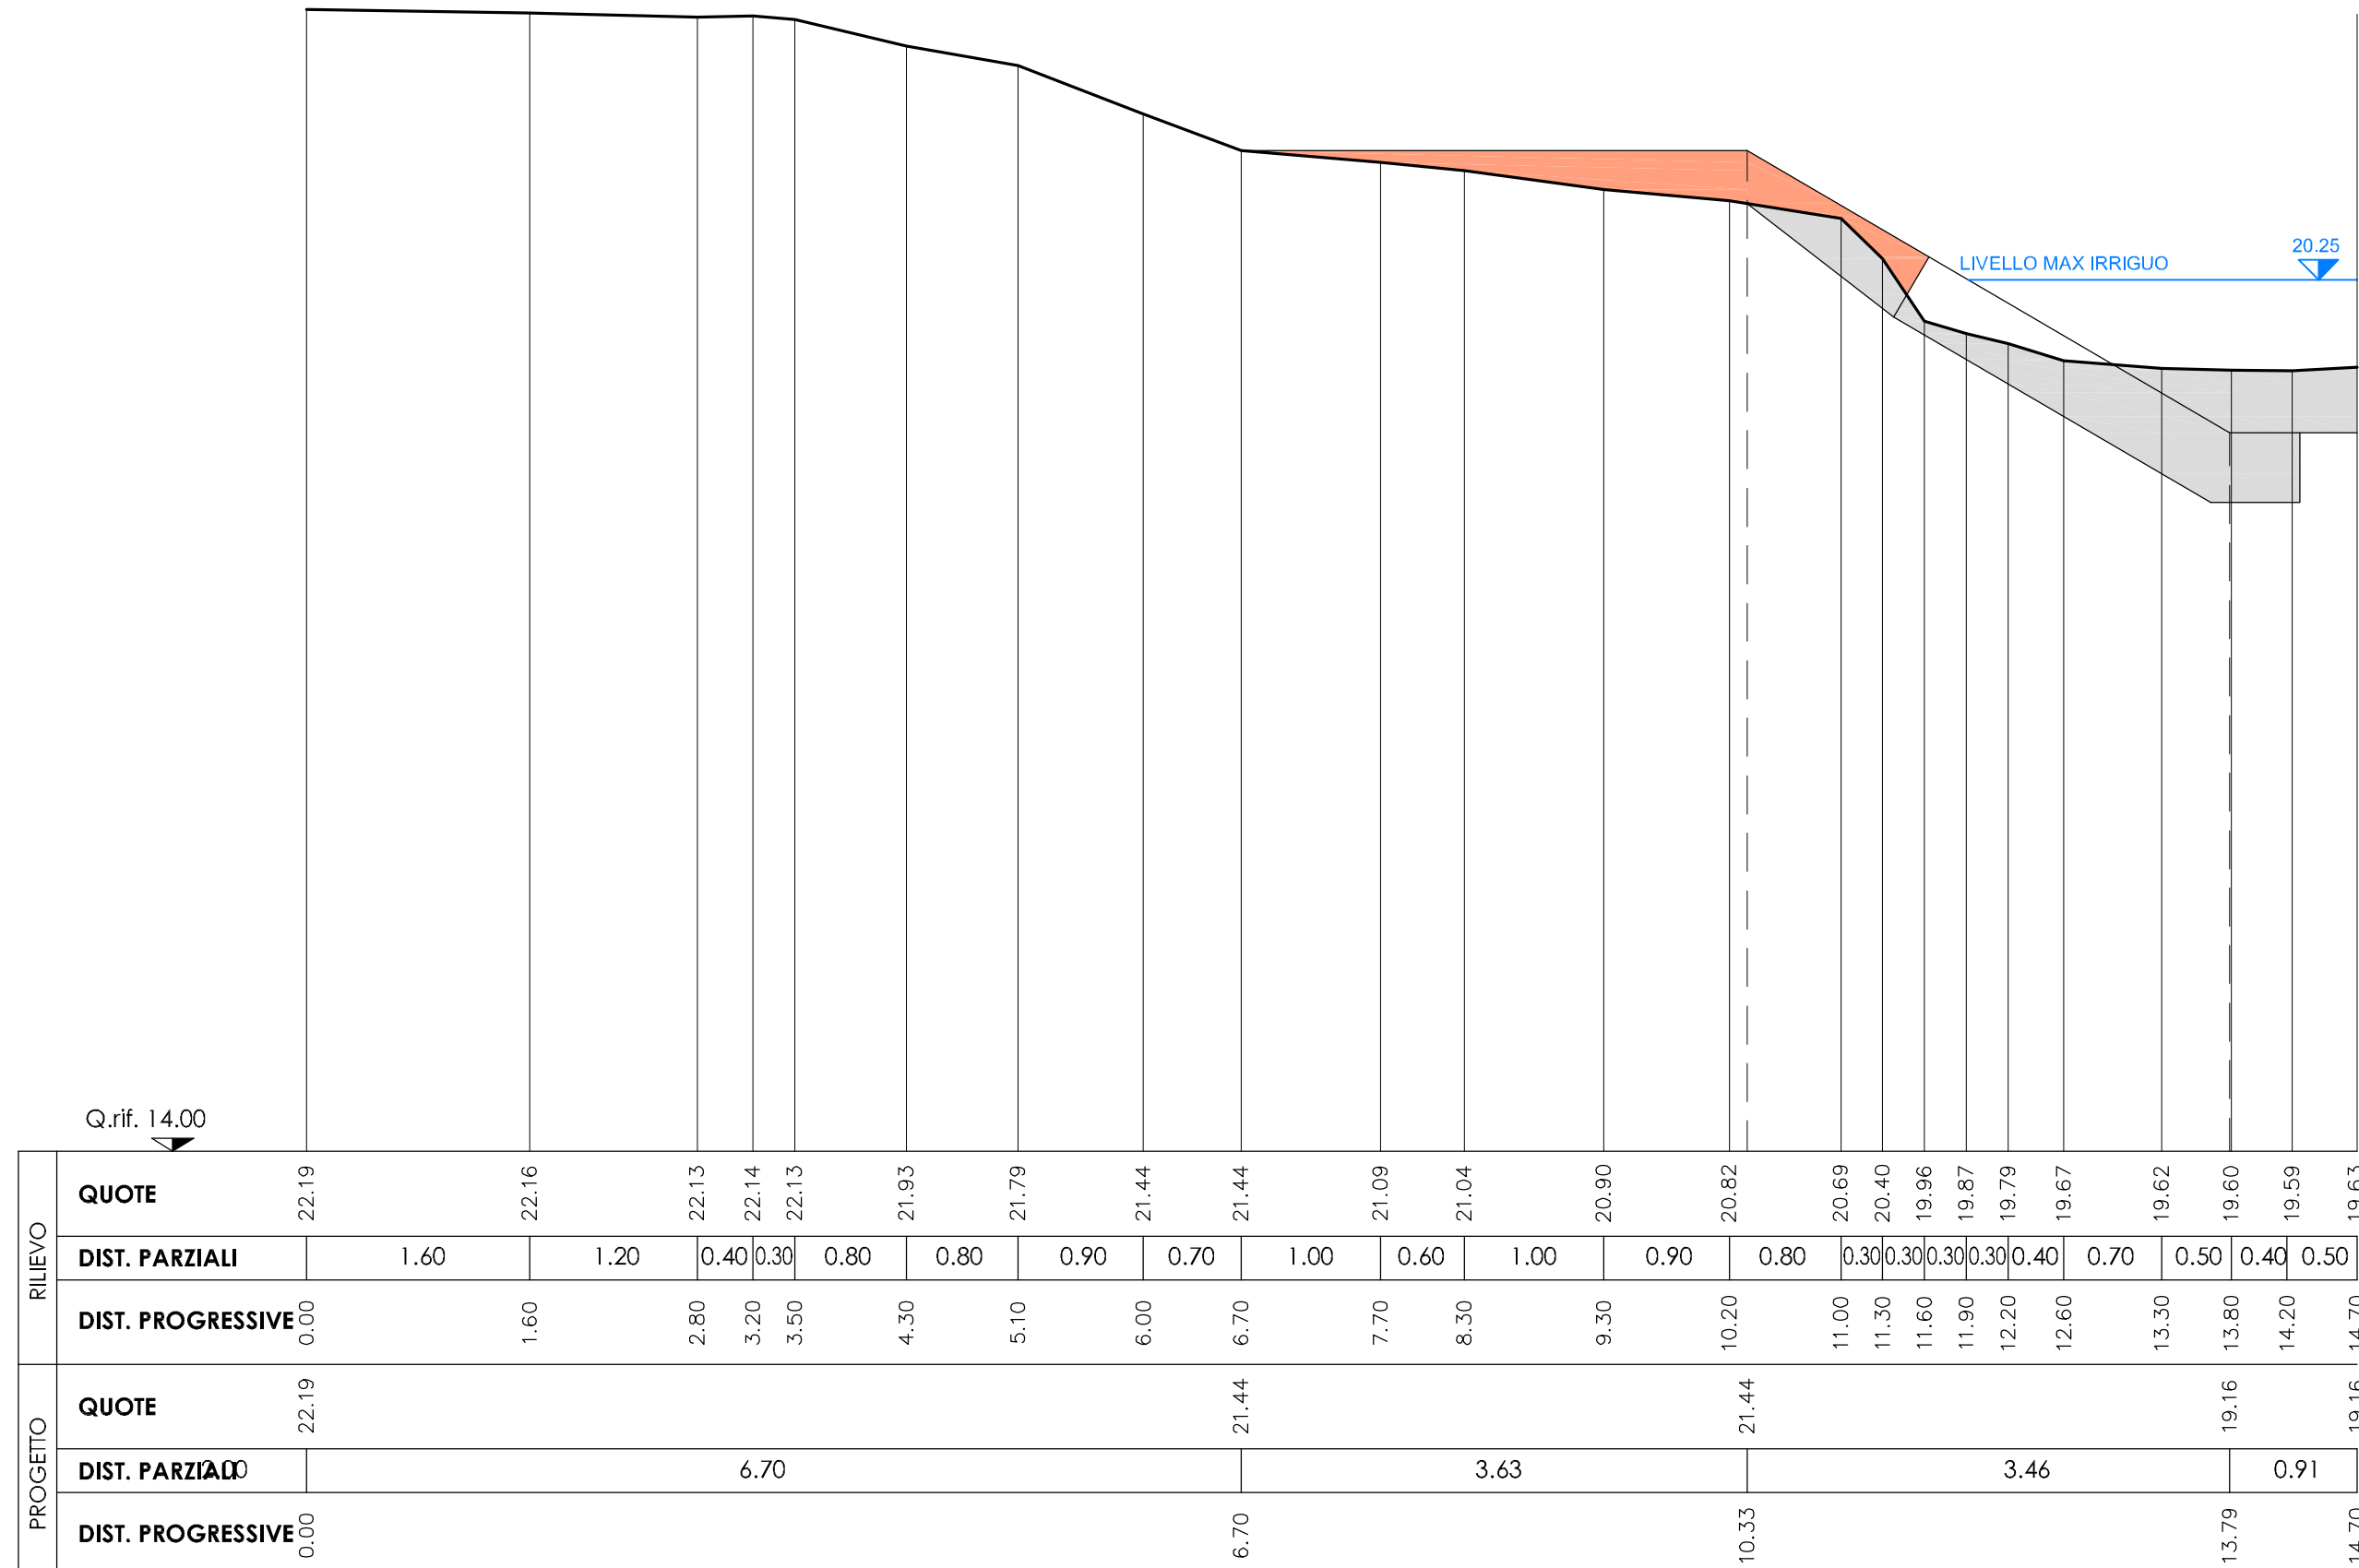



SEZIONE 17 SASSO sinistra idraulica

Scala 1:50

	Sasso	mq 1,58
	Geotessile	ml 4,28

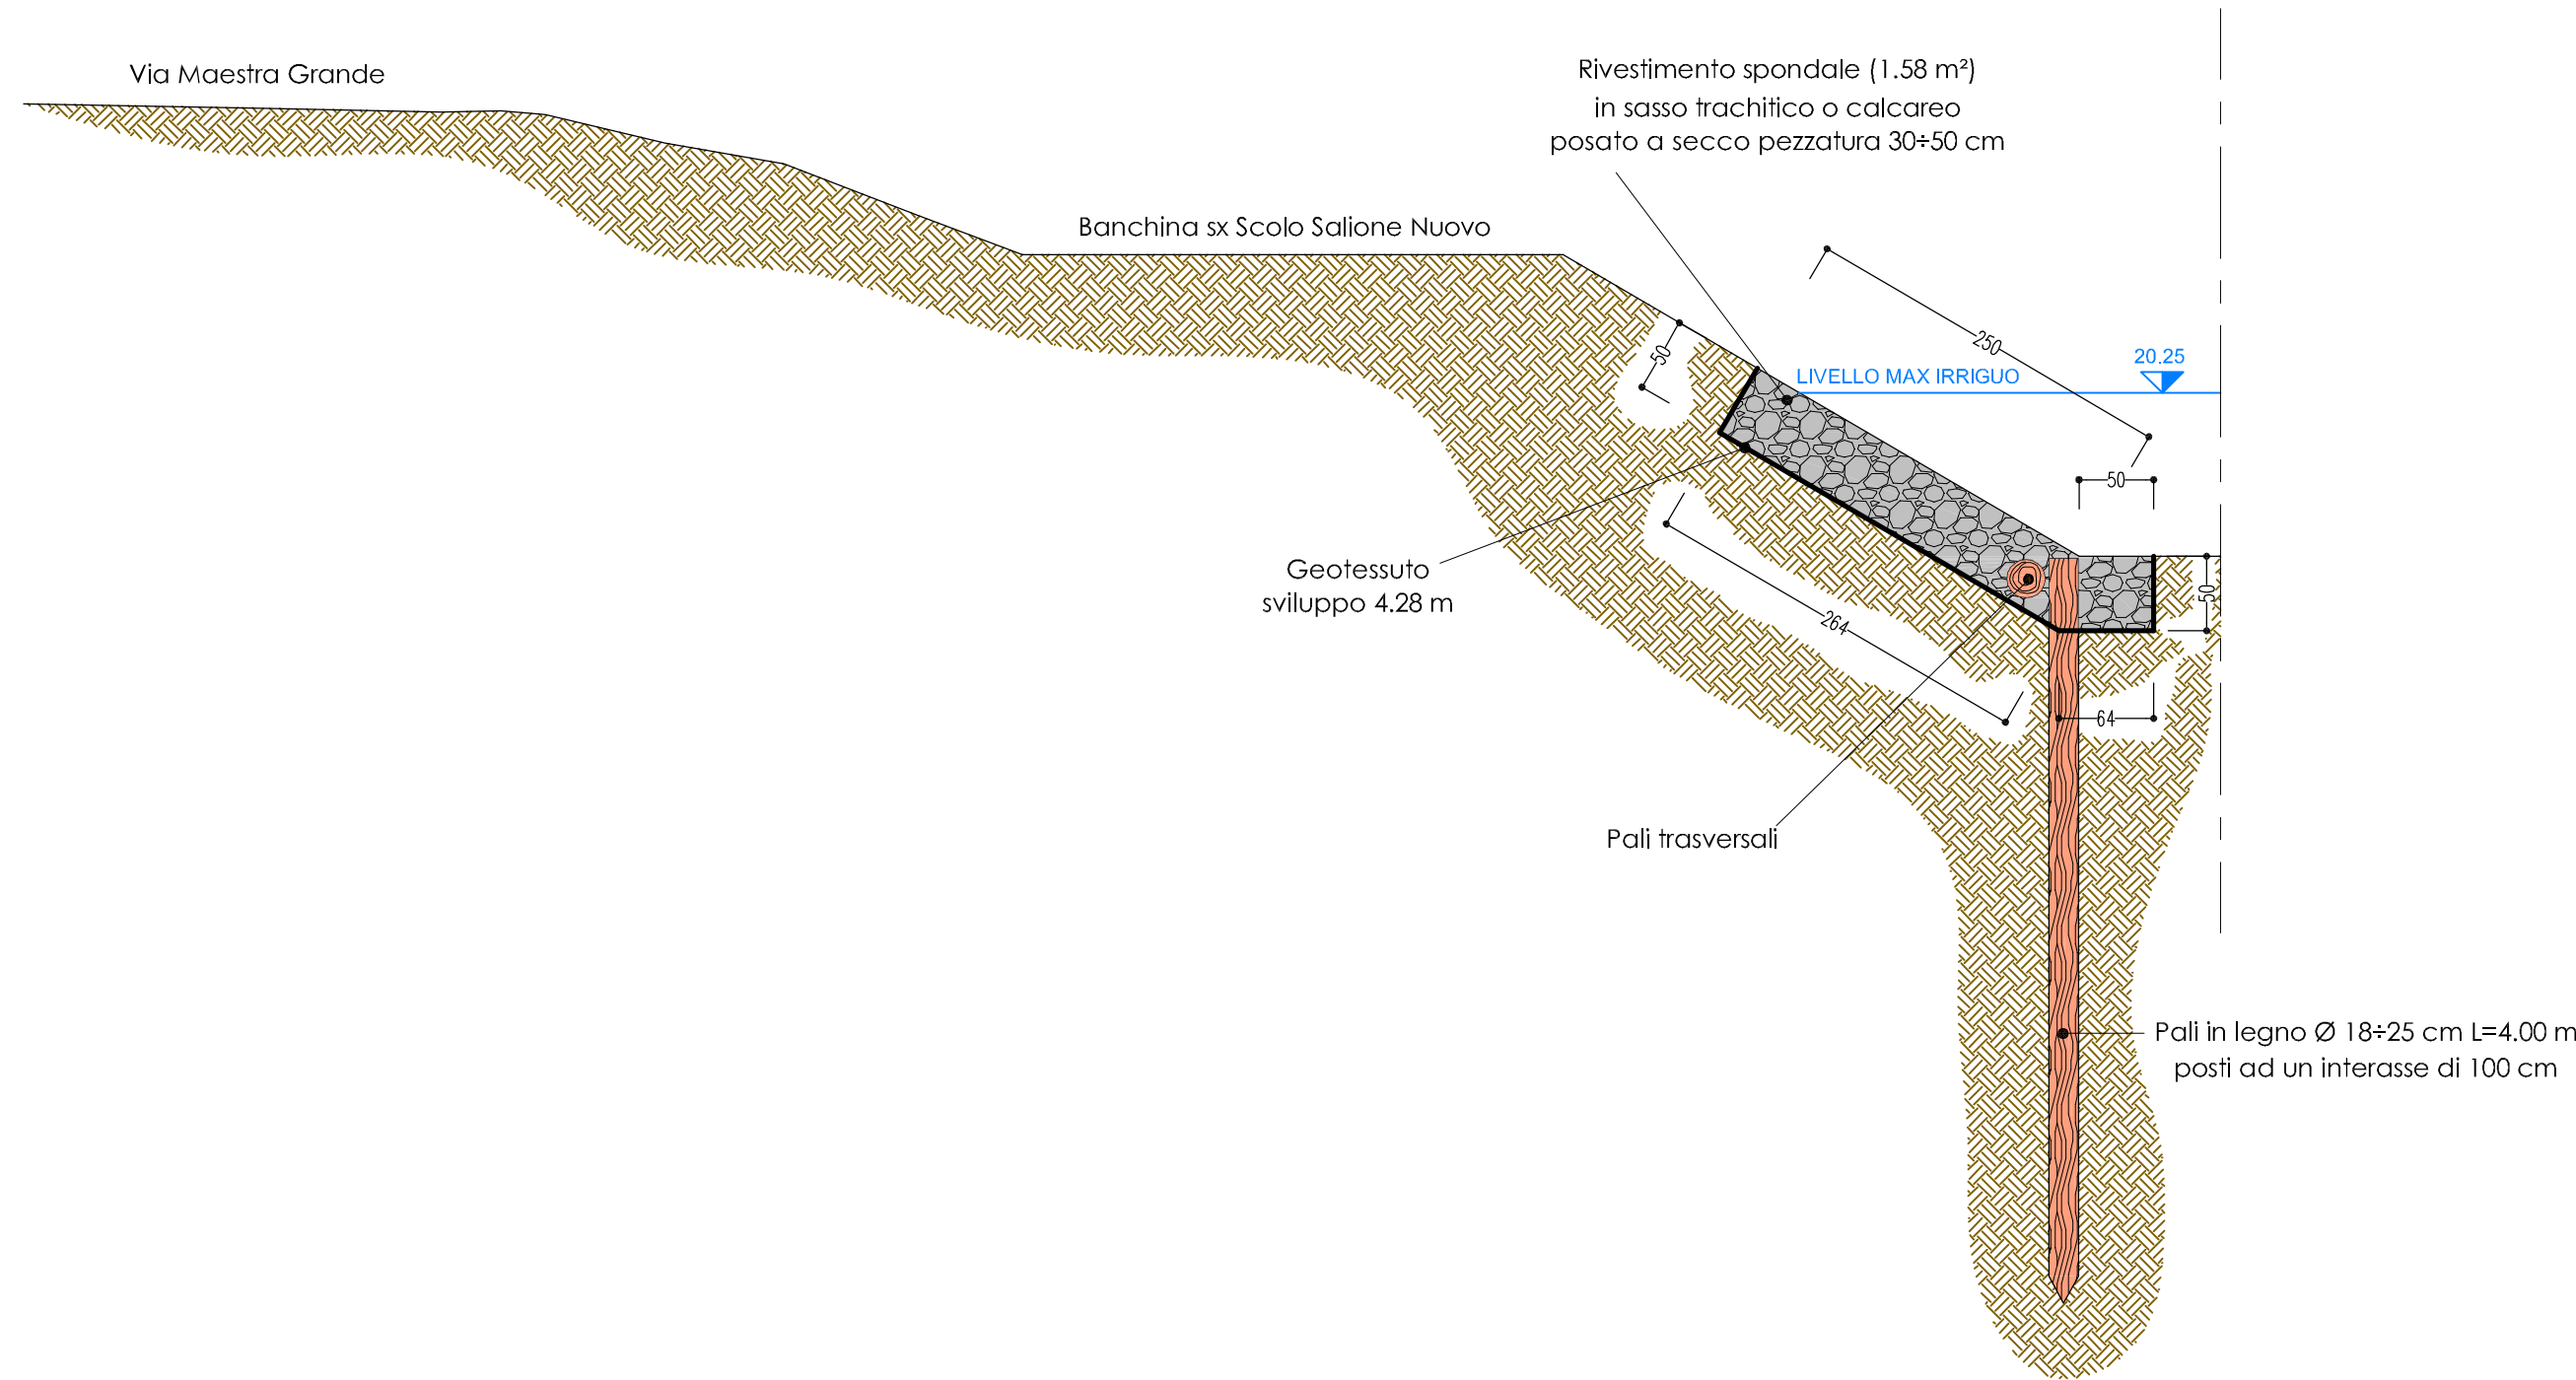

SCOLO SALIONE NUOVO
Inquadramento Sez. 17

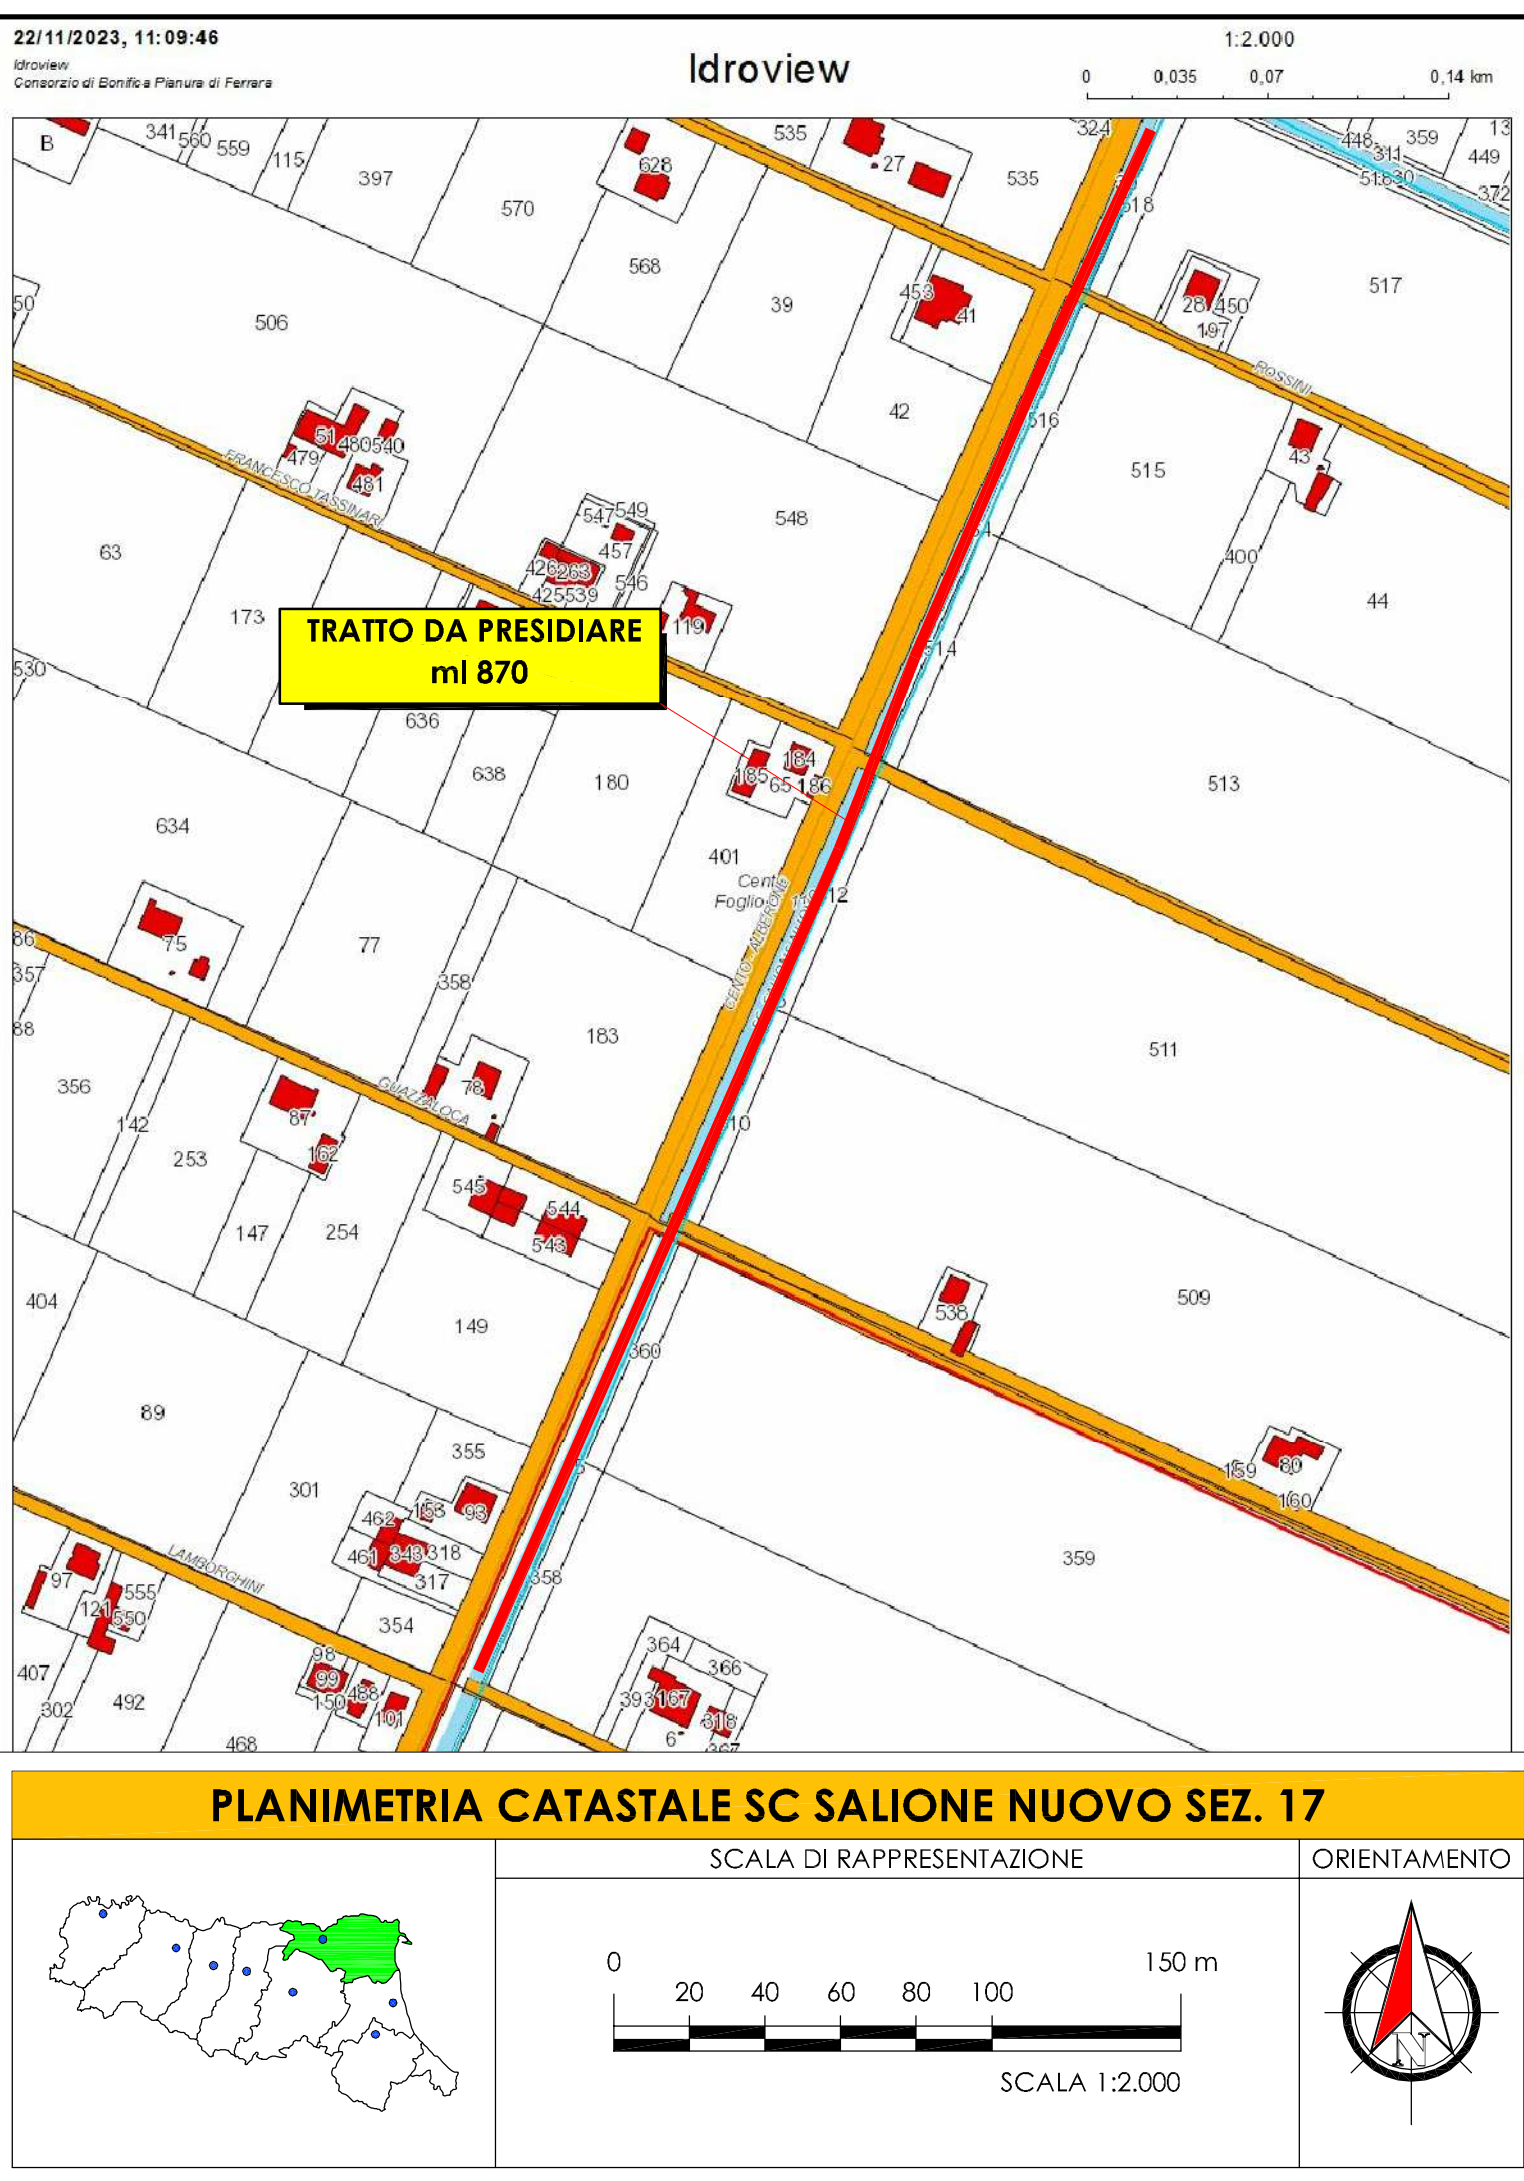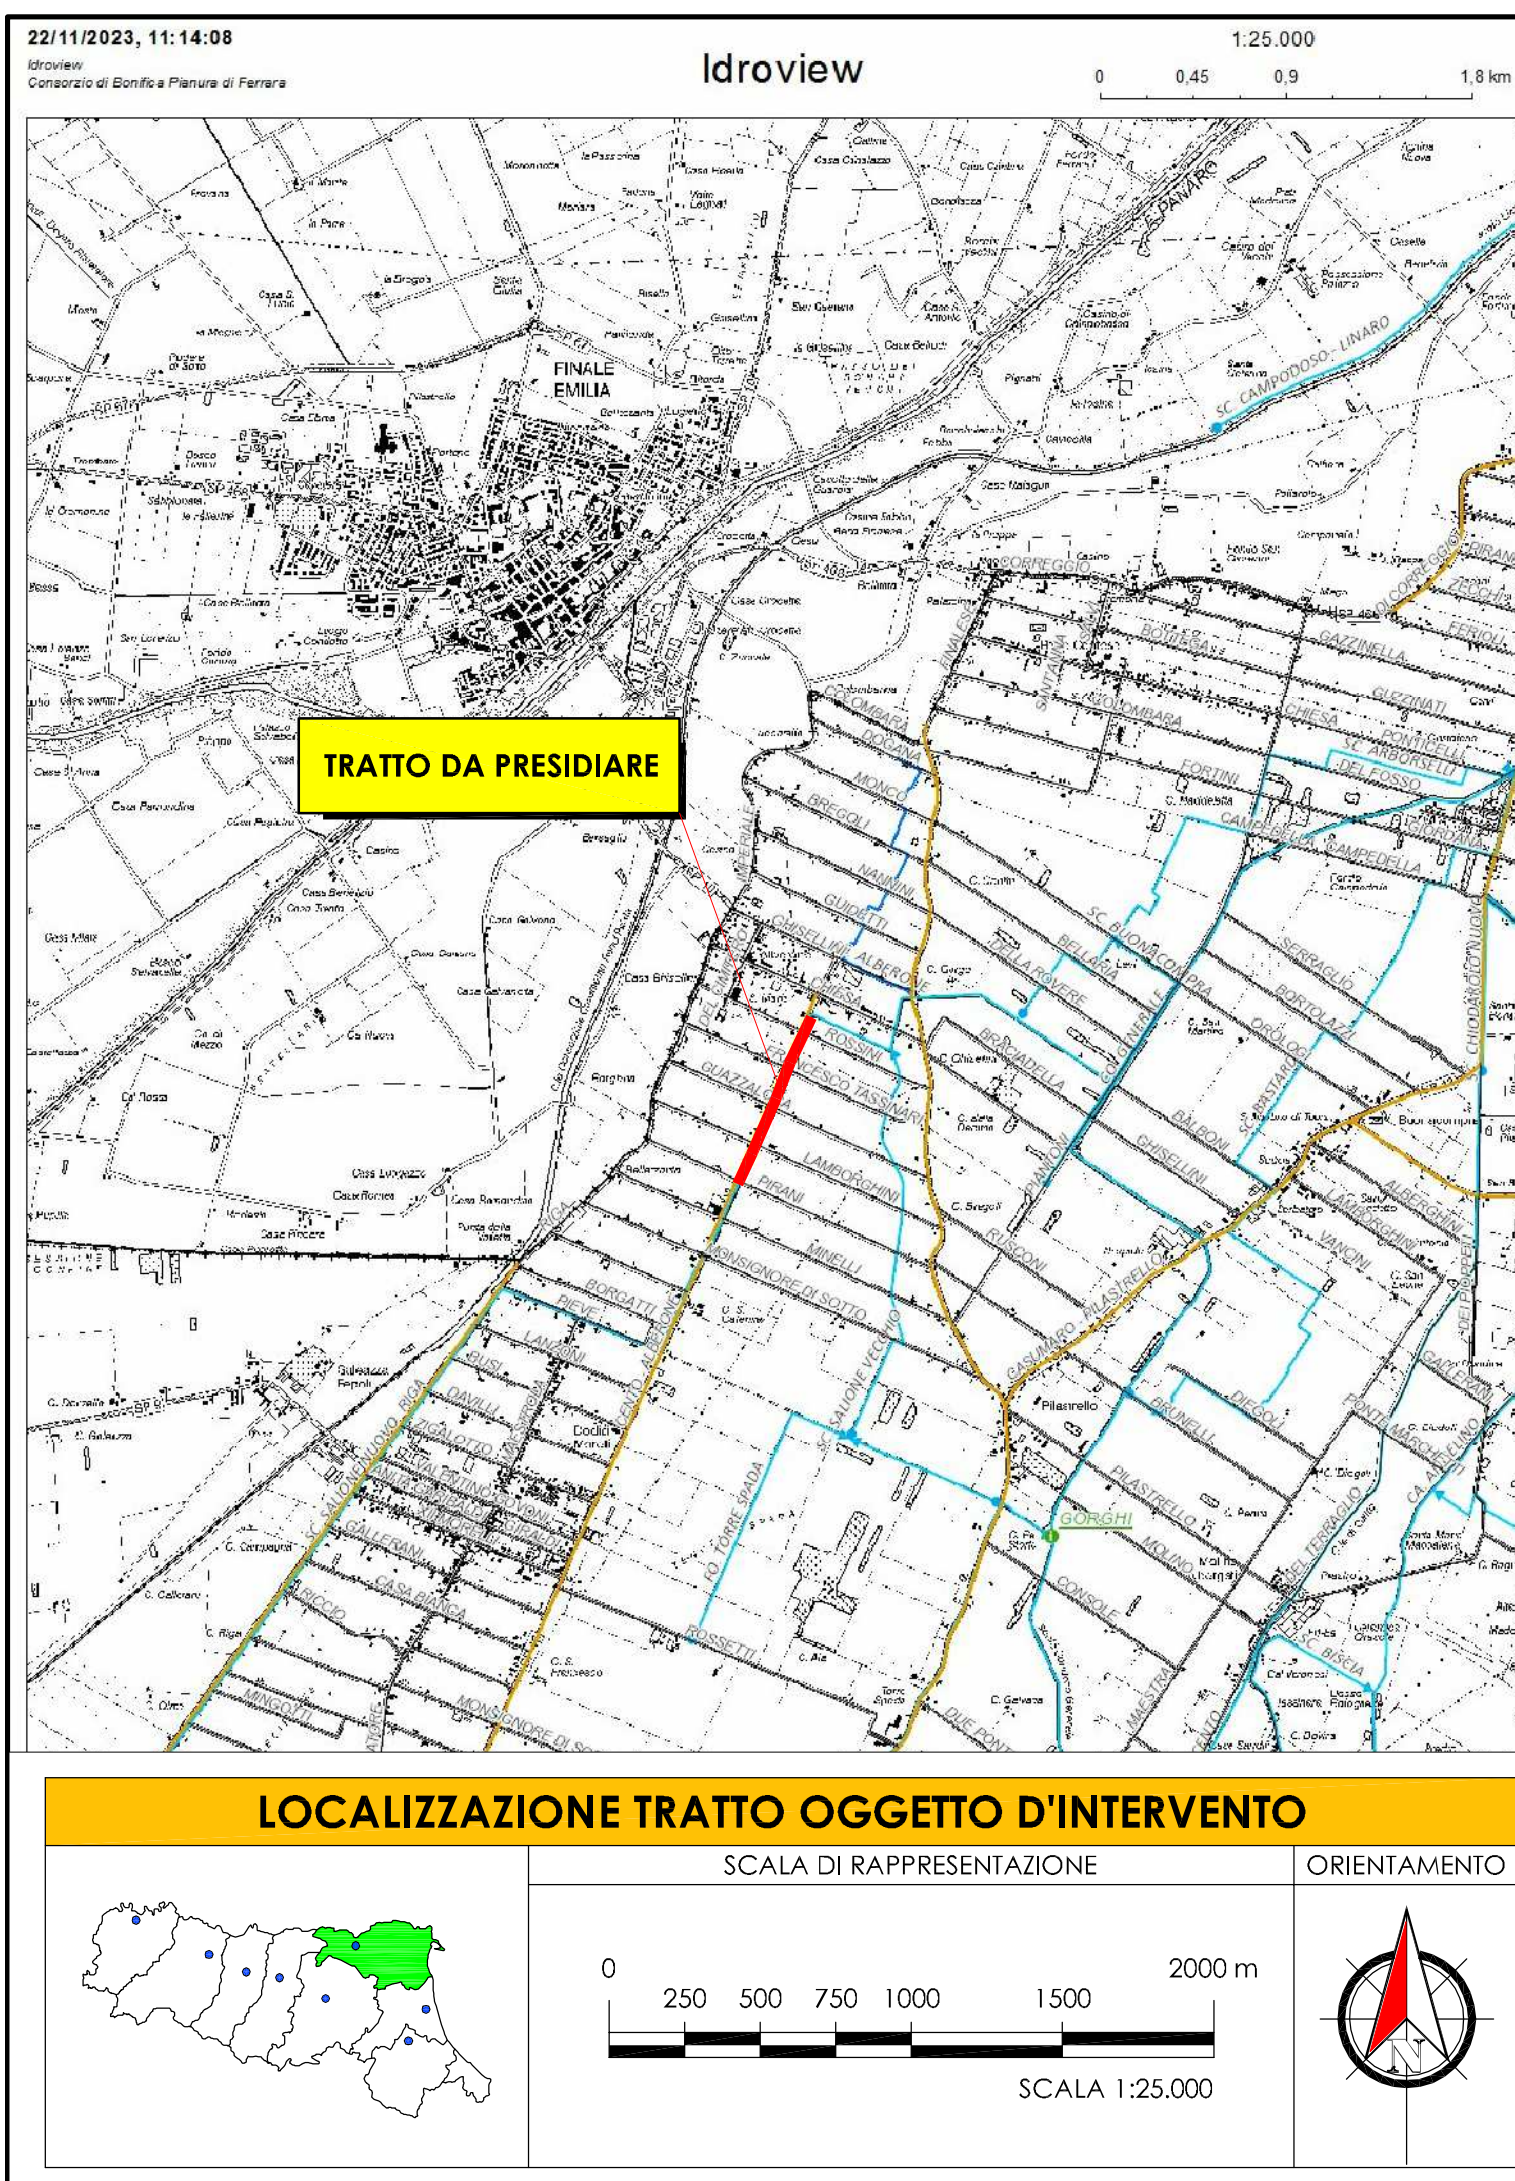



CONSORZIO DI BONIFICA PIANURA DI FERRARA
Sede legale e recapito postale:
44121 Ferrara - Via Borgo dei Leoni, 28 - C.F. 93076450381
web: www.bonificaferrara.it - e-mail: info@bonificaferrara.it
pec: posta.certificata@pec.bonificaferrara.it
aderenti all'ANAS
Associazione Nazionale Bonifiche, Irrigatori e Miglioramenti Fondati

PROGETTO RIPRESA FRANE SCOLO SALIONE NUOVO

PROGETTO ESECUTIVO

PRESIDENZA DEL CONSIGLIO DEI MINISTRI
IL COMMISSARIO STRAORDINARIO ALLA RICOSTRUZIONE NEL TERRITORIO DELLE REGIONI
EMILIA-ROMAGNA, TOSCANA E MARCHE
ORDINANZA N. 8/2023
**INTERVENTO URGENTE DI RIPRISTINO DI FRANE SCOLO SALIONE NUOVO - VIA MAESTRA
GRANDE - XII MORELLI - ALBERONE**
ER-URID-000048
Comune di Cento Loc. Alberone
CUP J38H23001260001

ELABORATI GRAFICI PROGETTUALI

INQUADRAMENTO - PLANIMETRIE - SEZIONI

ARCHITETTONICO

Data: **04.12.2023** Stato: **2**

IL PROGETTISTA
(Geom. Marcello Padavani)

IL RESPONSABILE
UNICO DEL PROGETTO
(Dott. Ing. Mauro Monti)

Rev.	Descrizione	Redatto	Data	Codice Intervento
00	Progetto Esecutivo		04.12.2023	OC153