




INQUADRAMENTO GENERALE
SC. RONDONE - SCALA 1 : 25.000

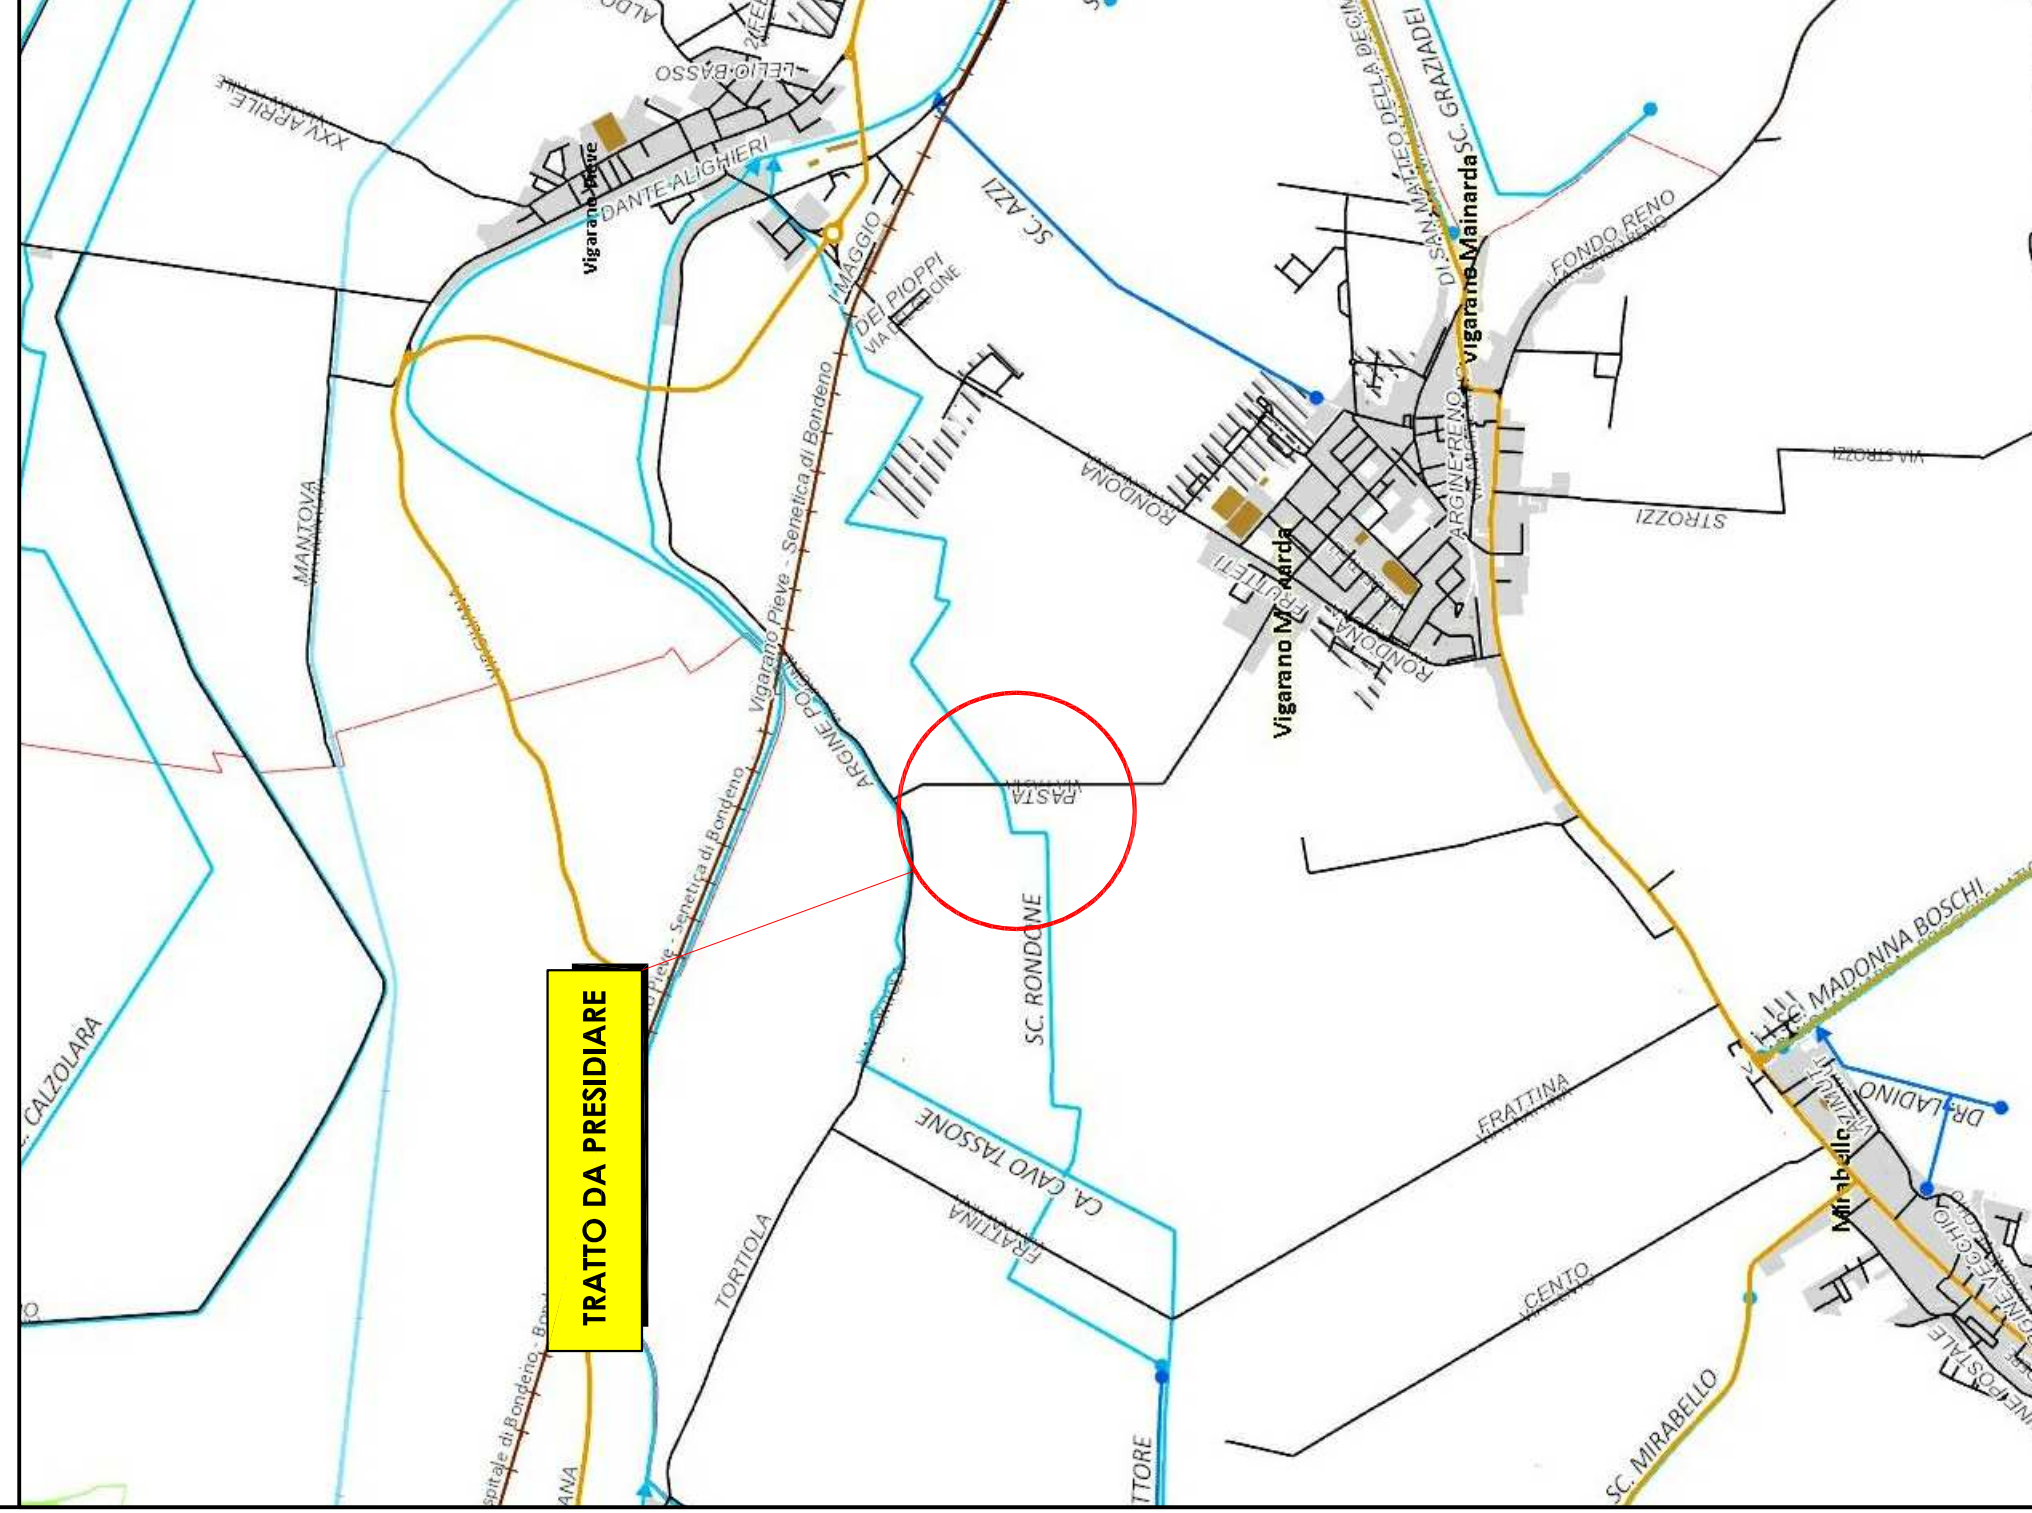


SCOLO RONDONE vale per ml 520
SEZIONE 1 STERRO E RIPOSTO

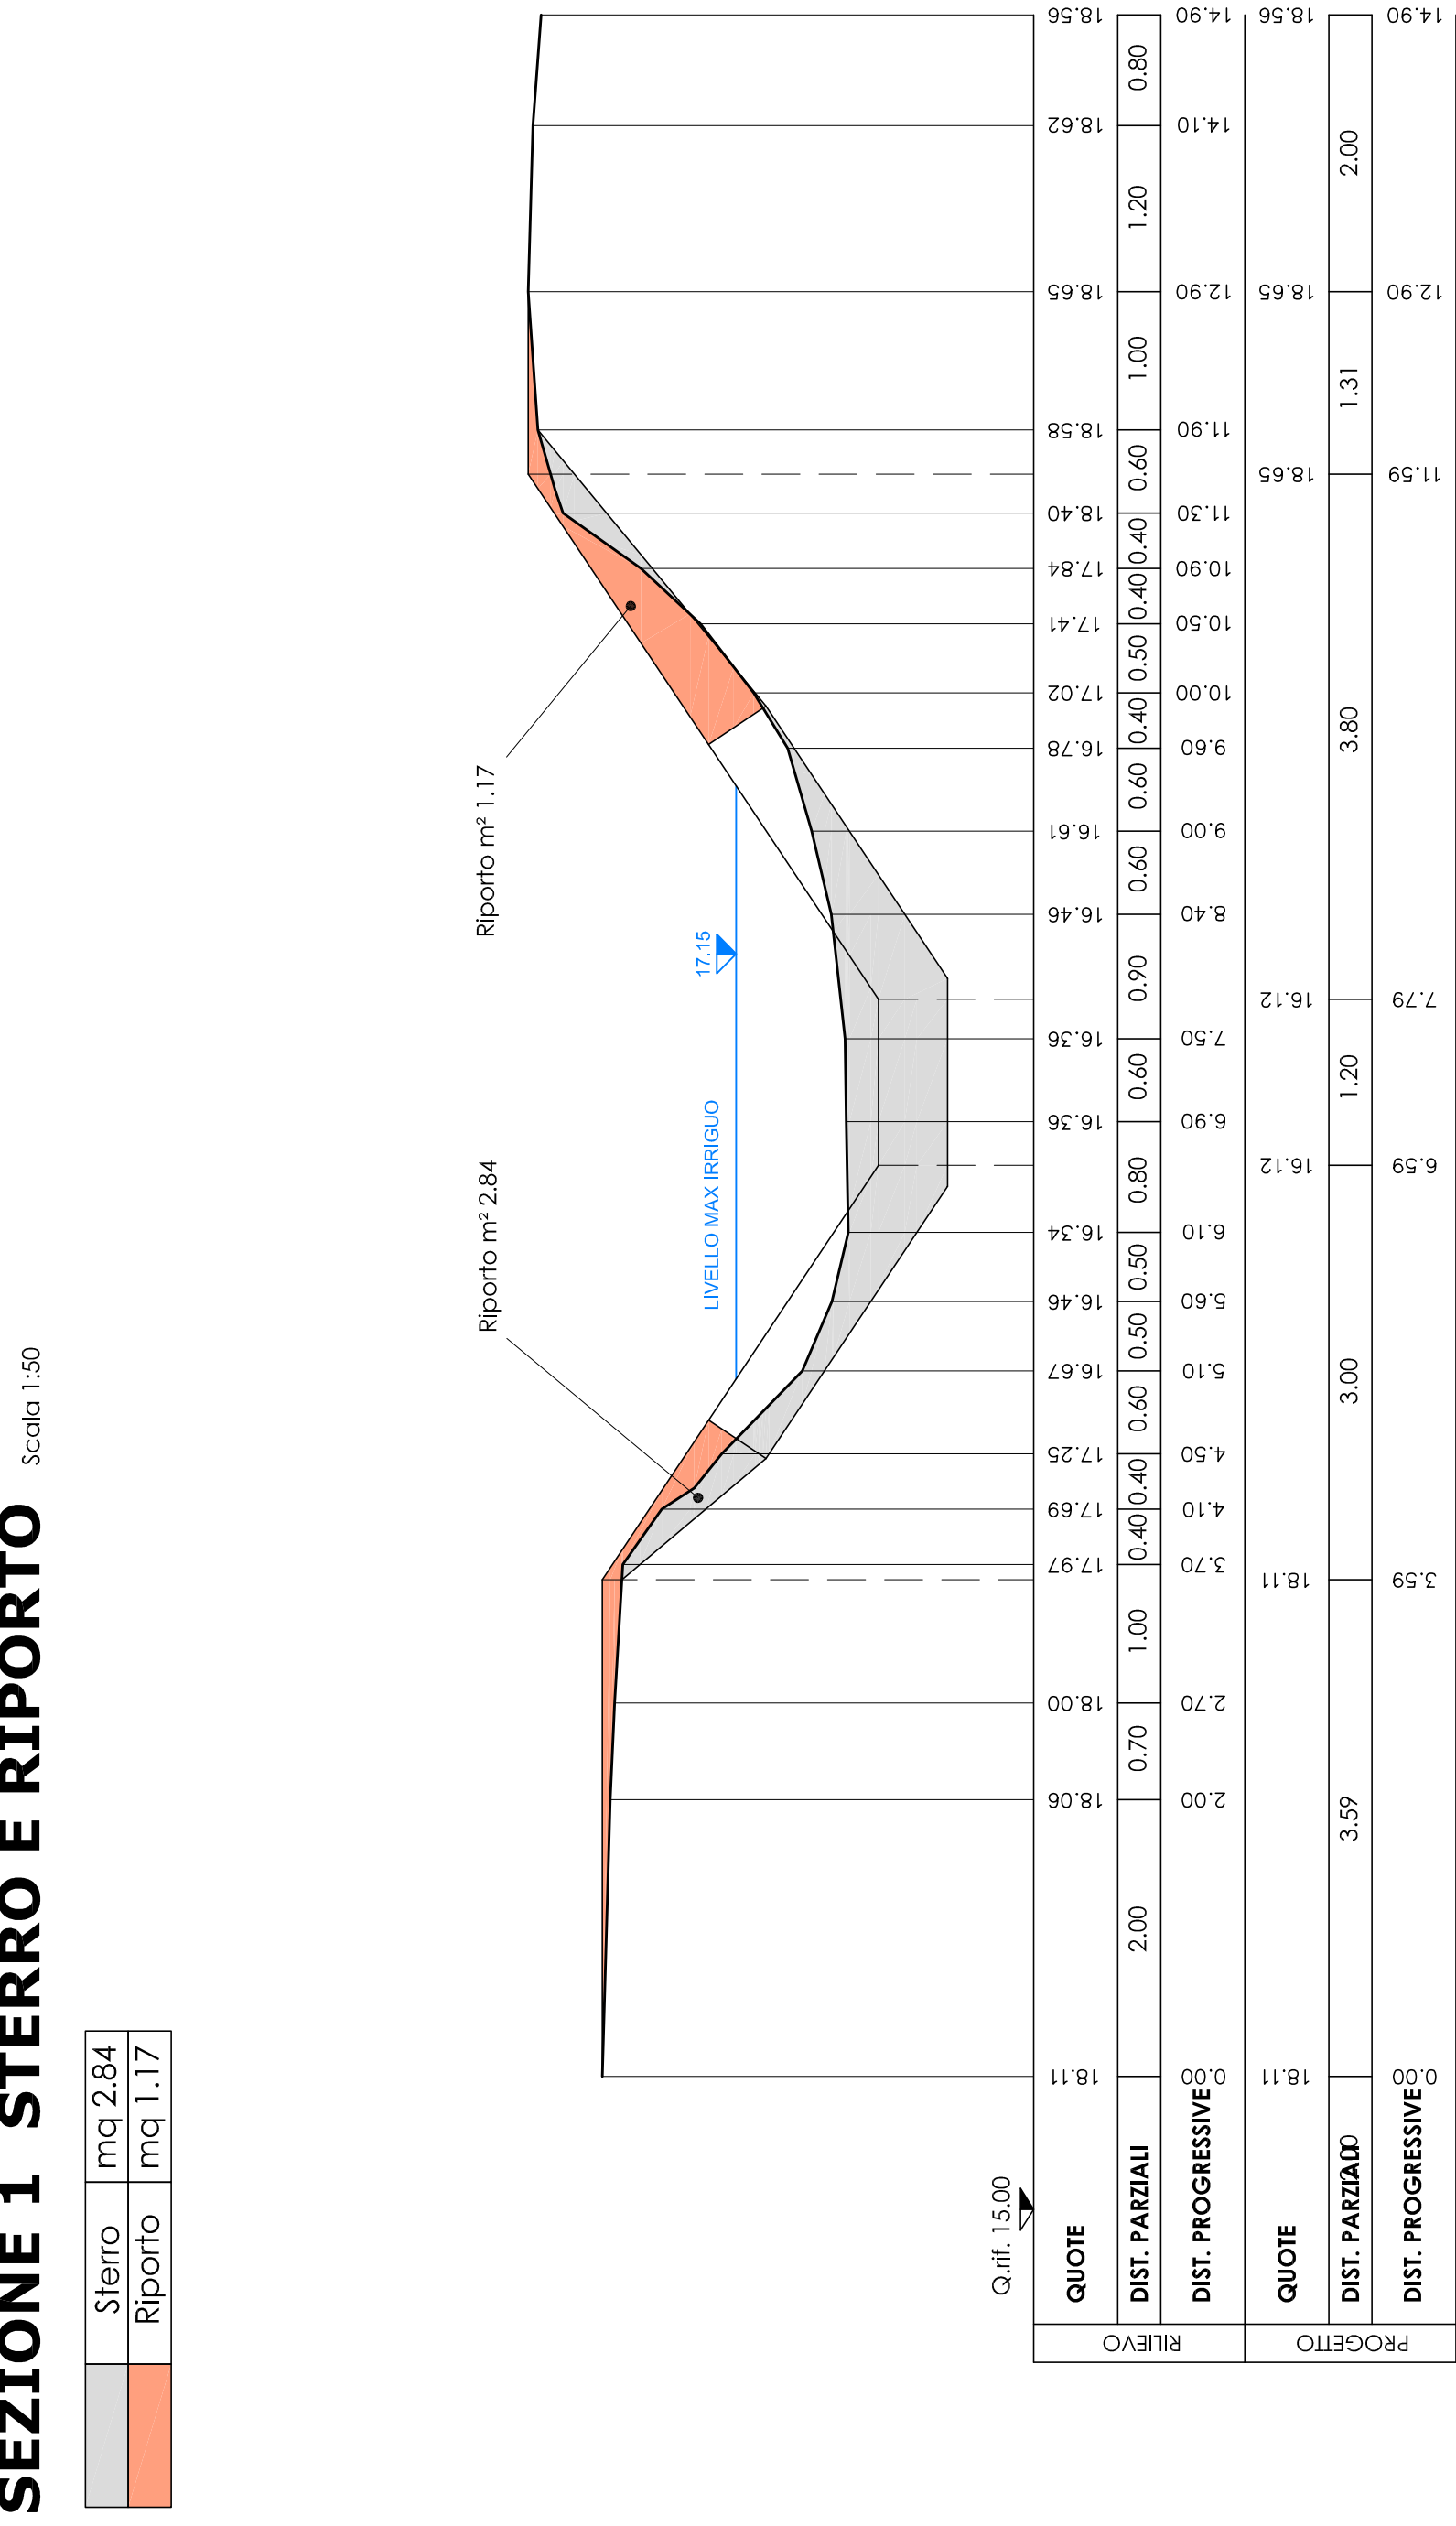


PLANIM. SCOLO RONDONE - SC. 1 : 5.000

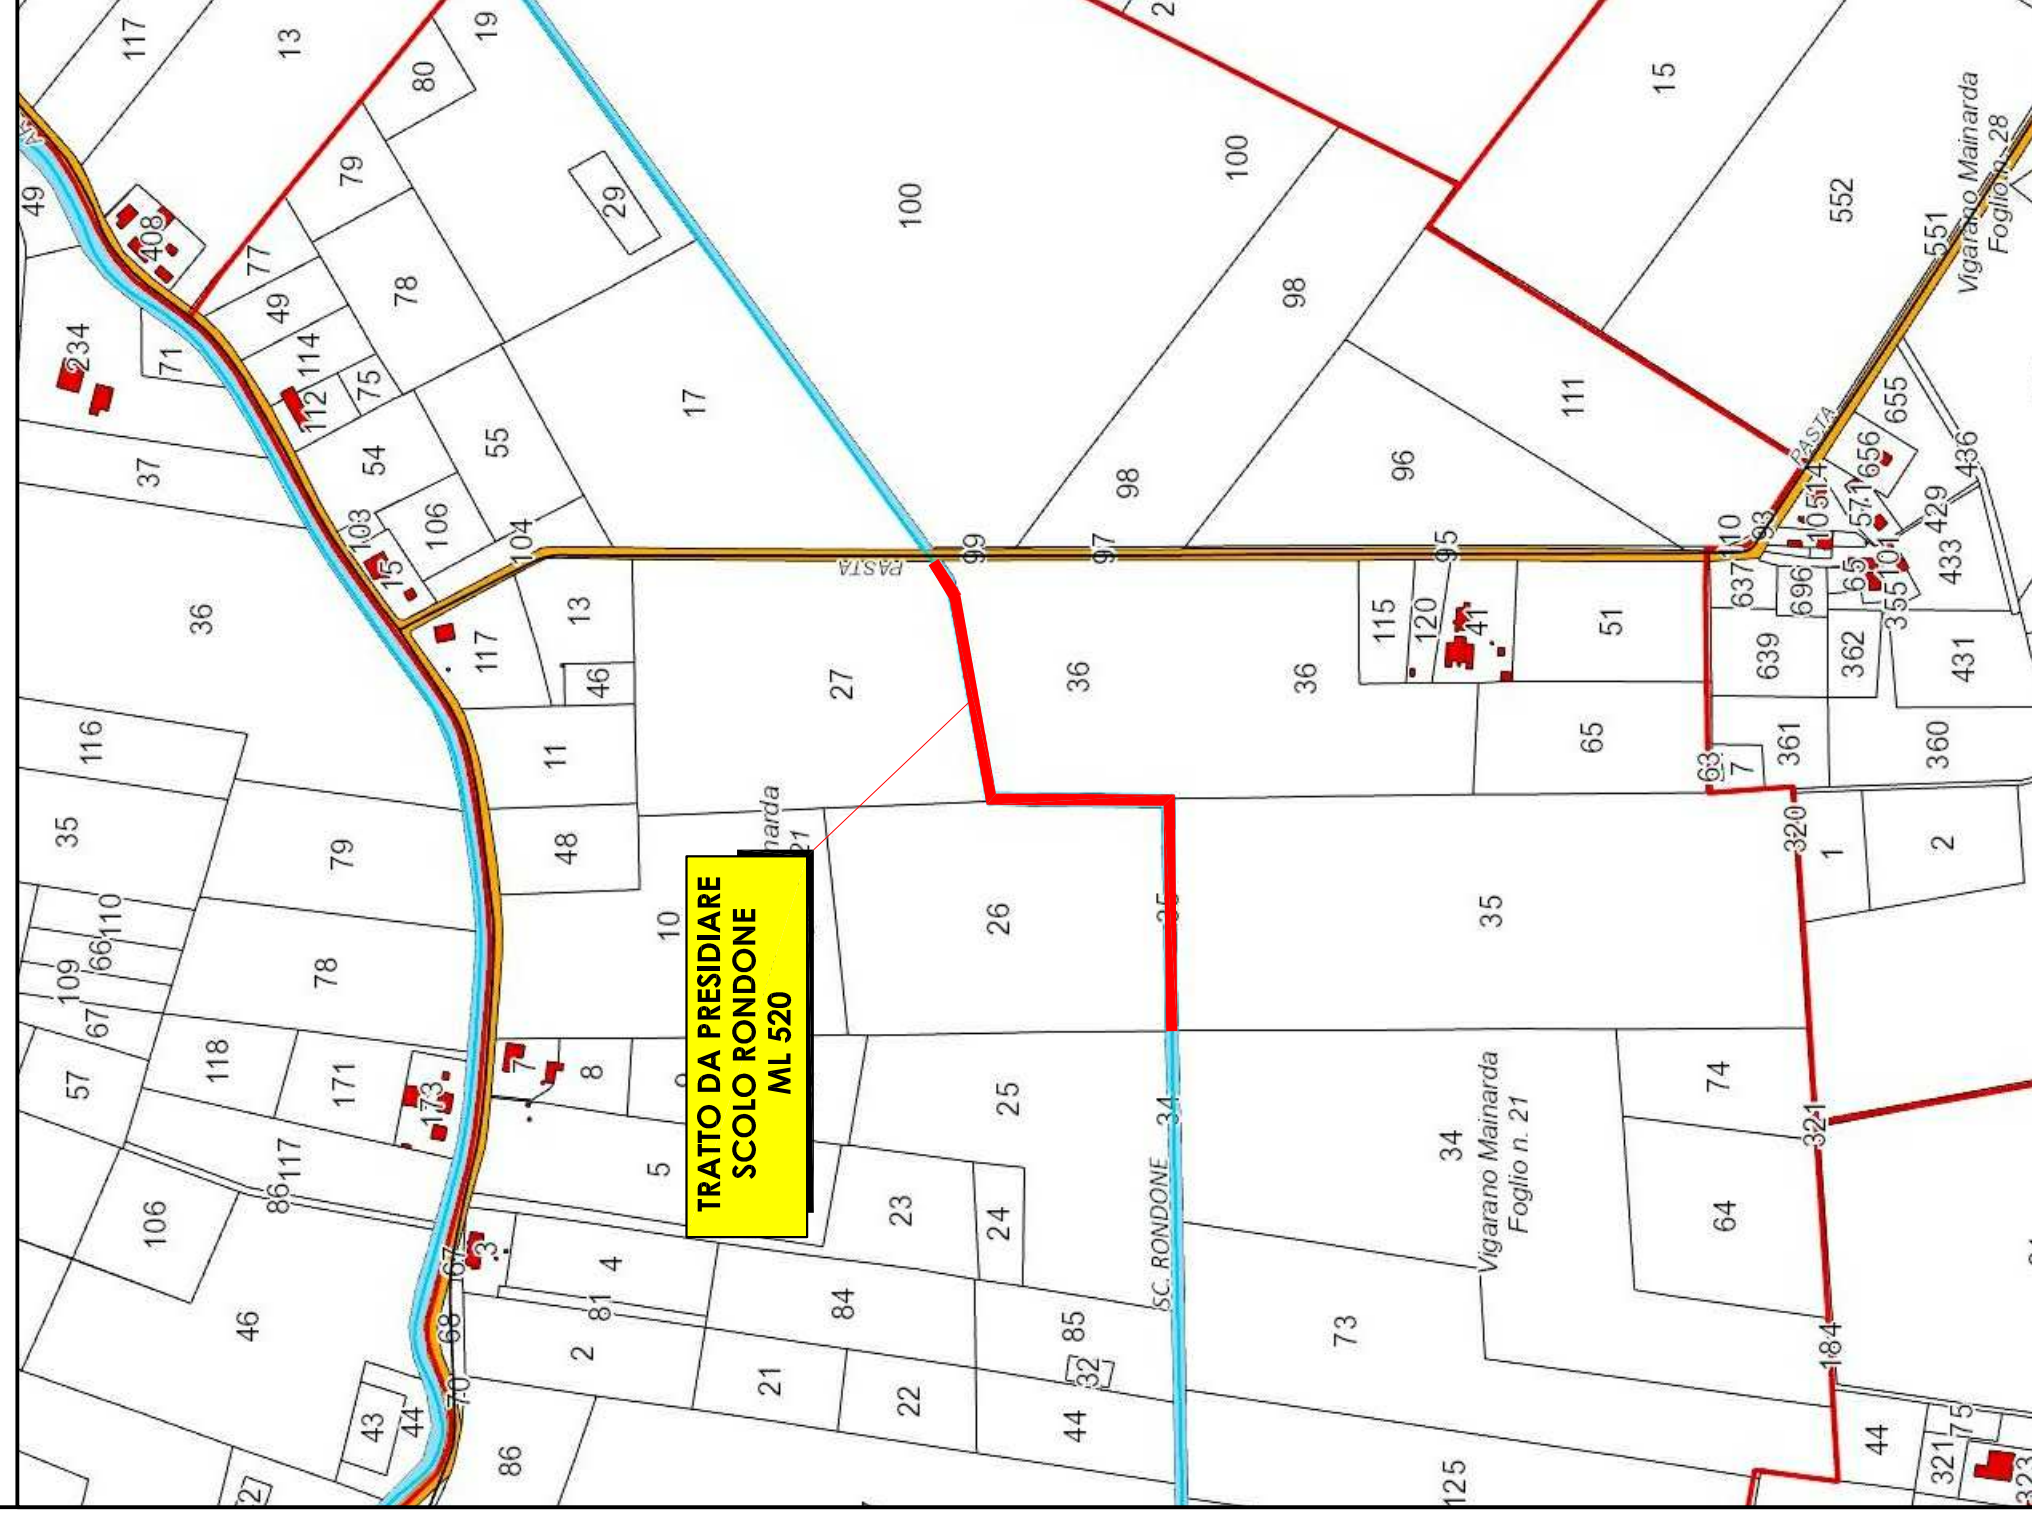

SEZIONE 1 SASSO vale per ml 520

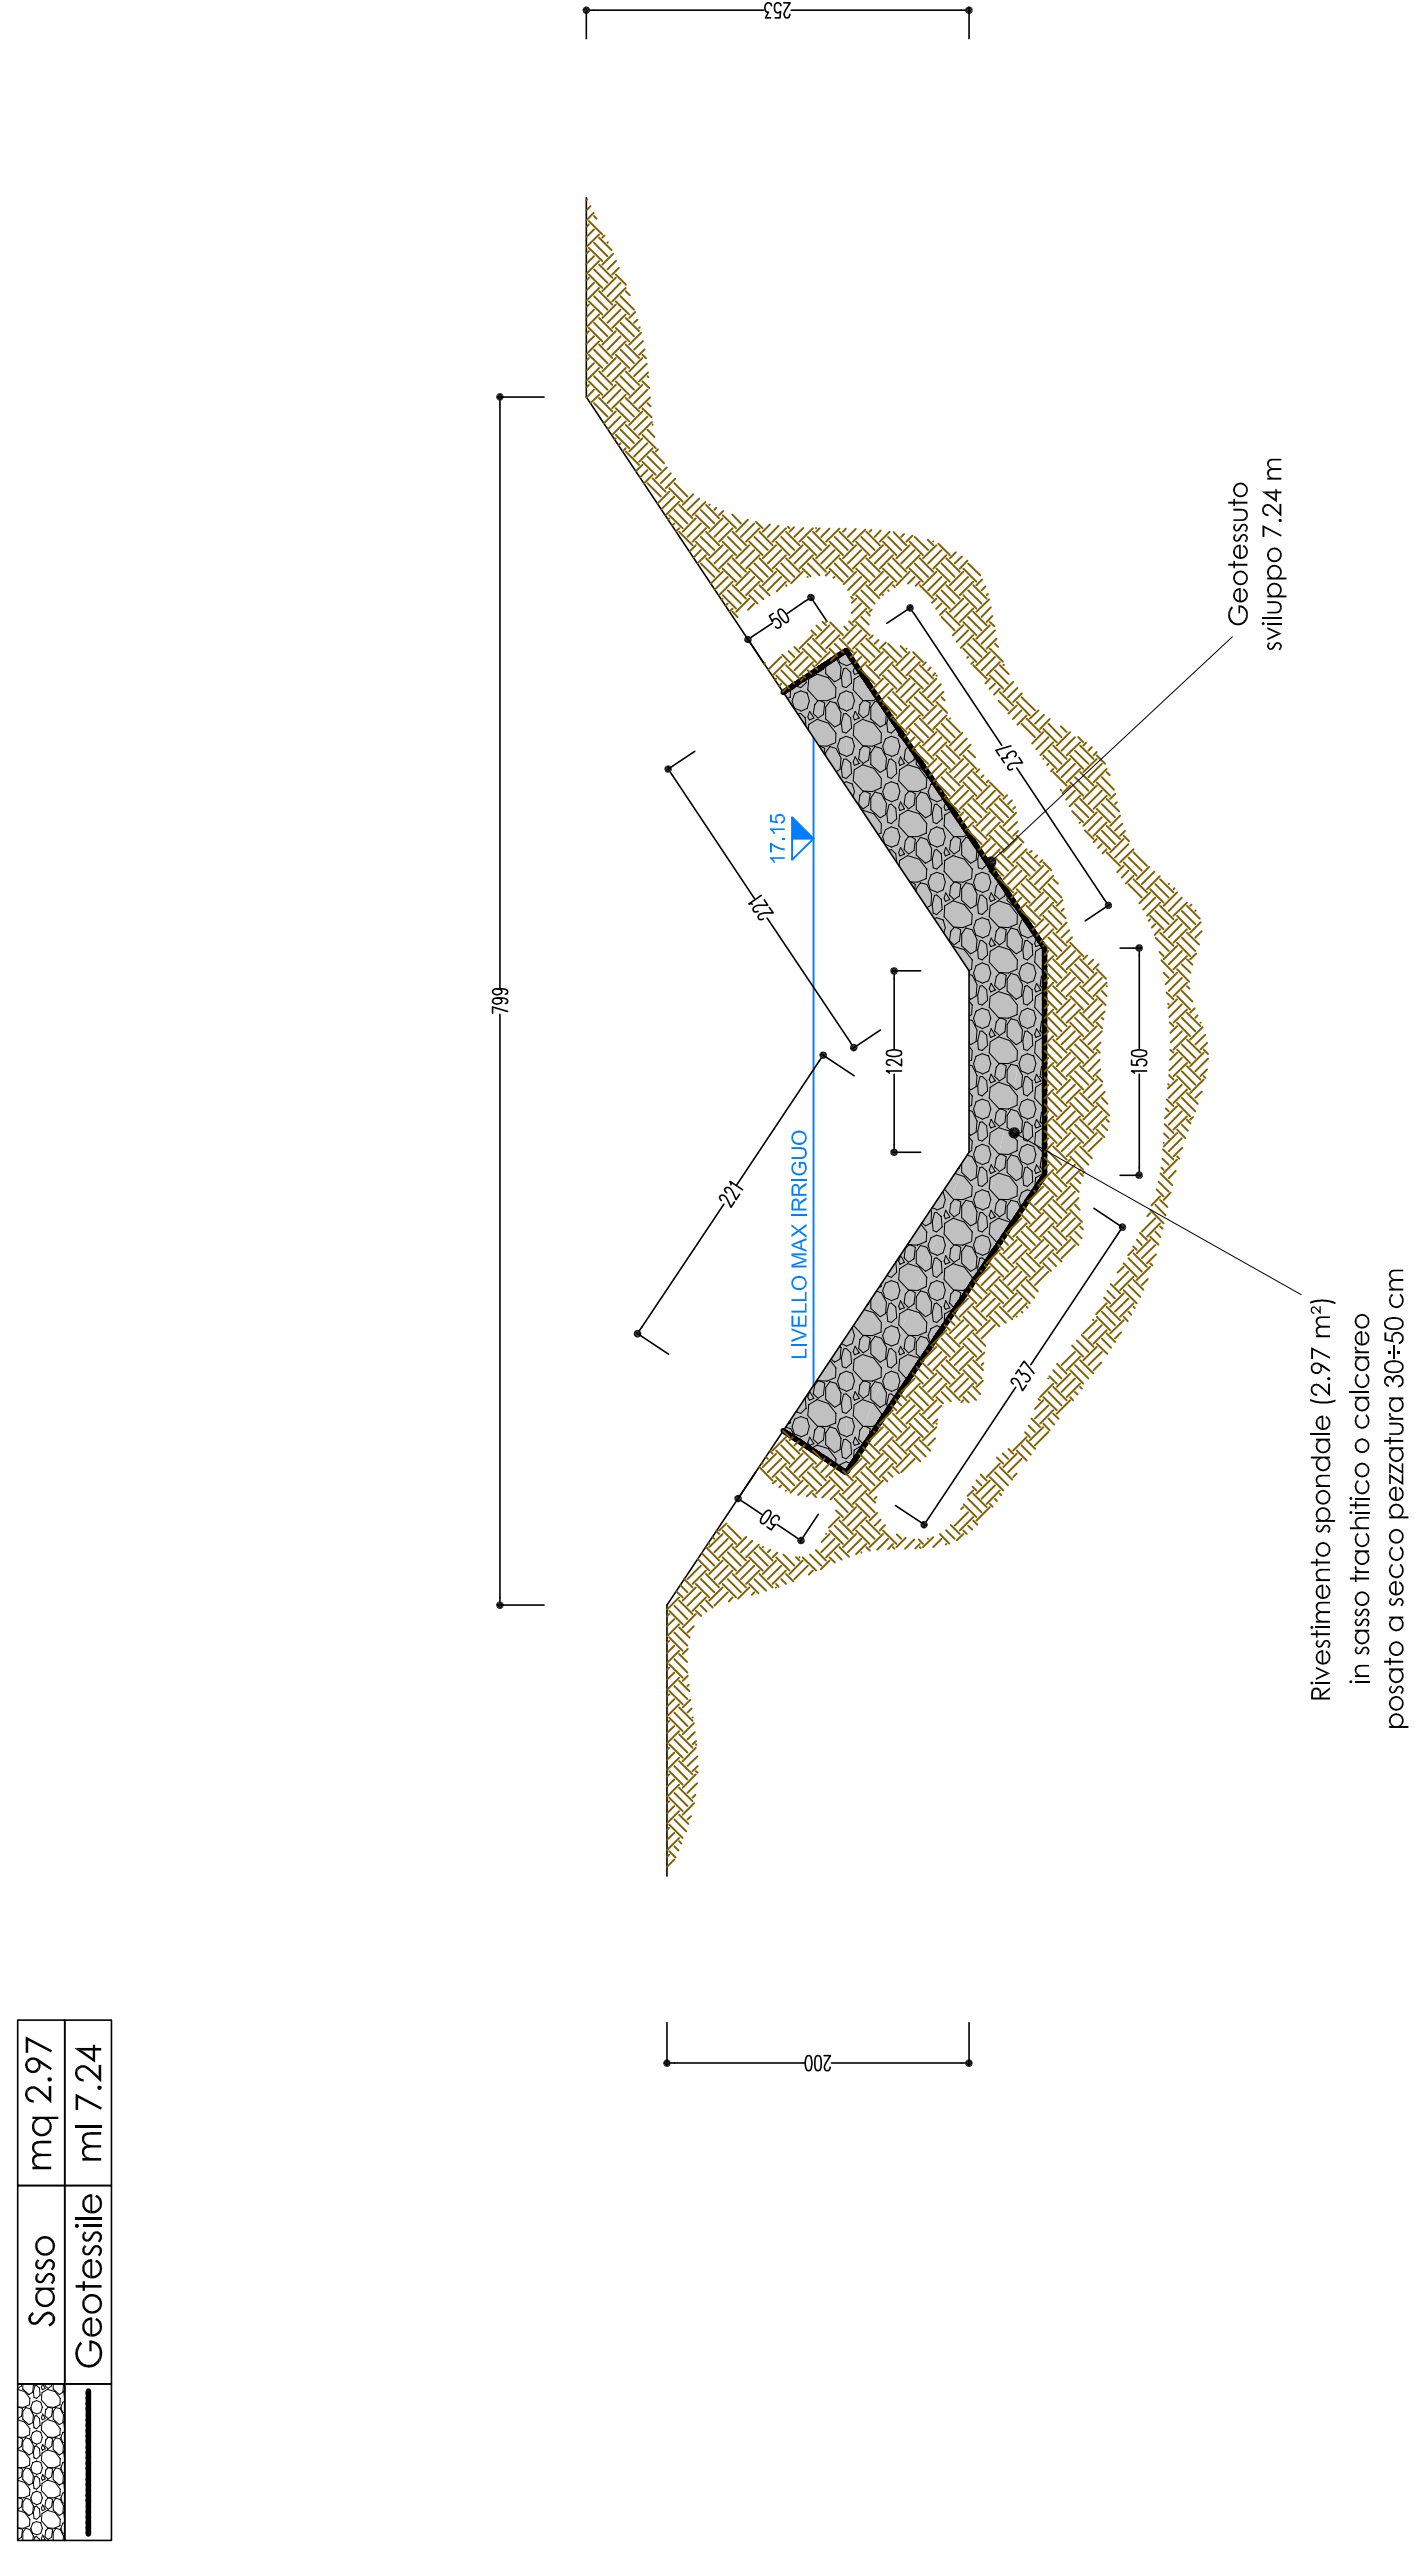

SCOLO RONDONE
Inquadramento Sez. 1

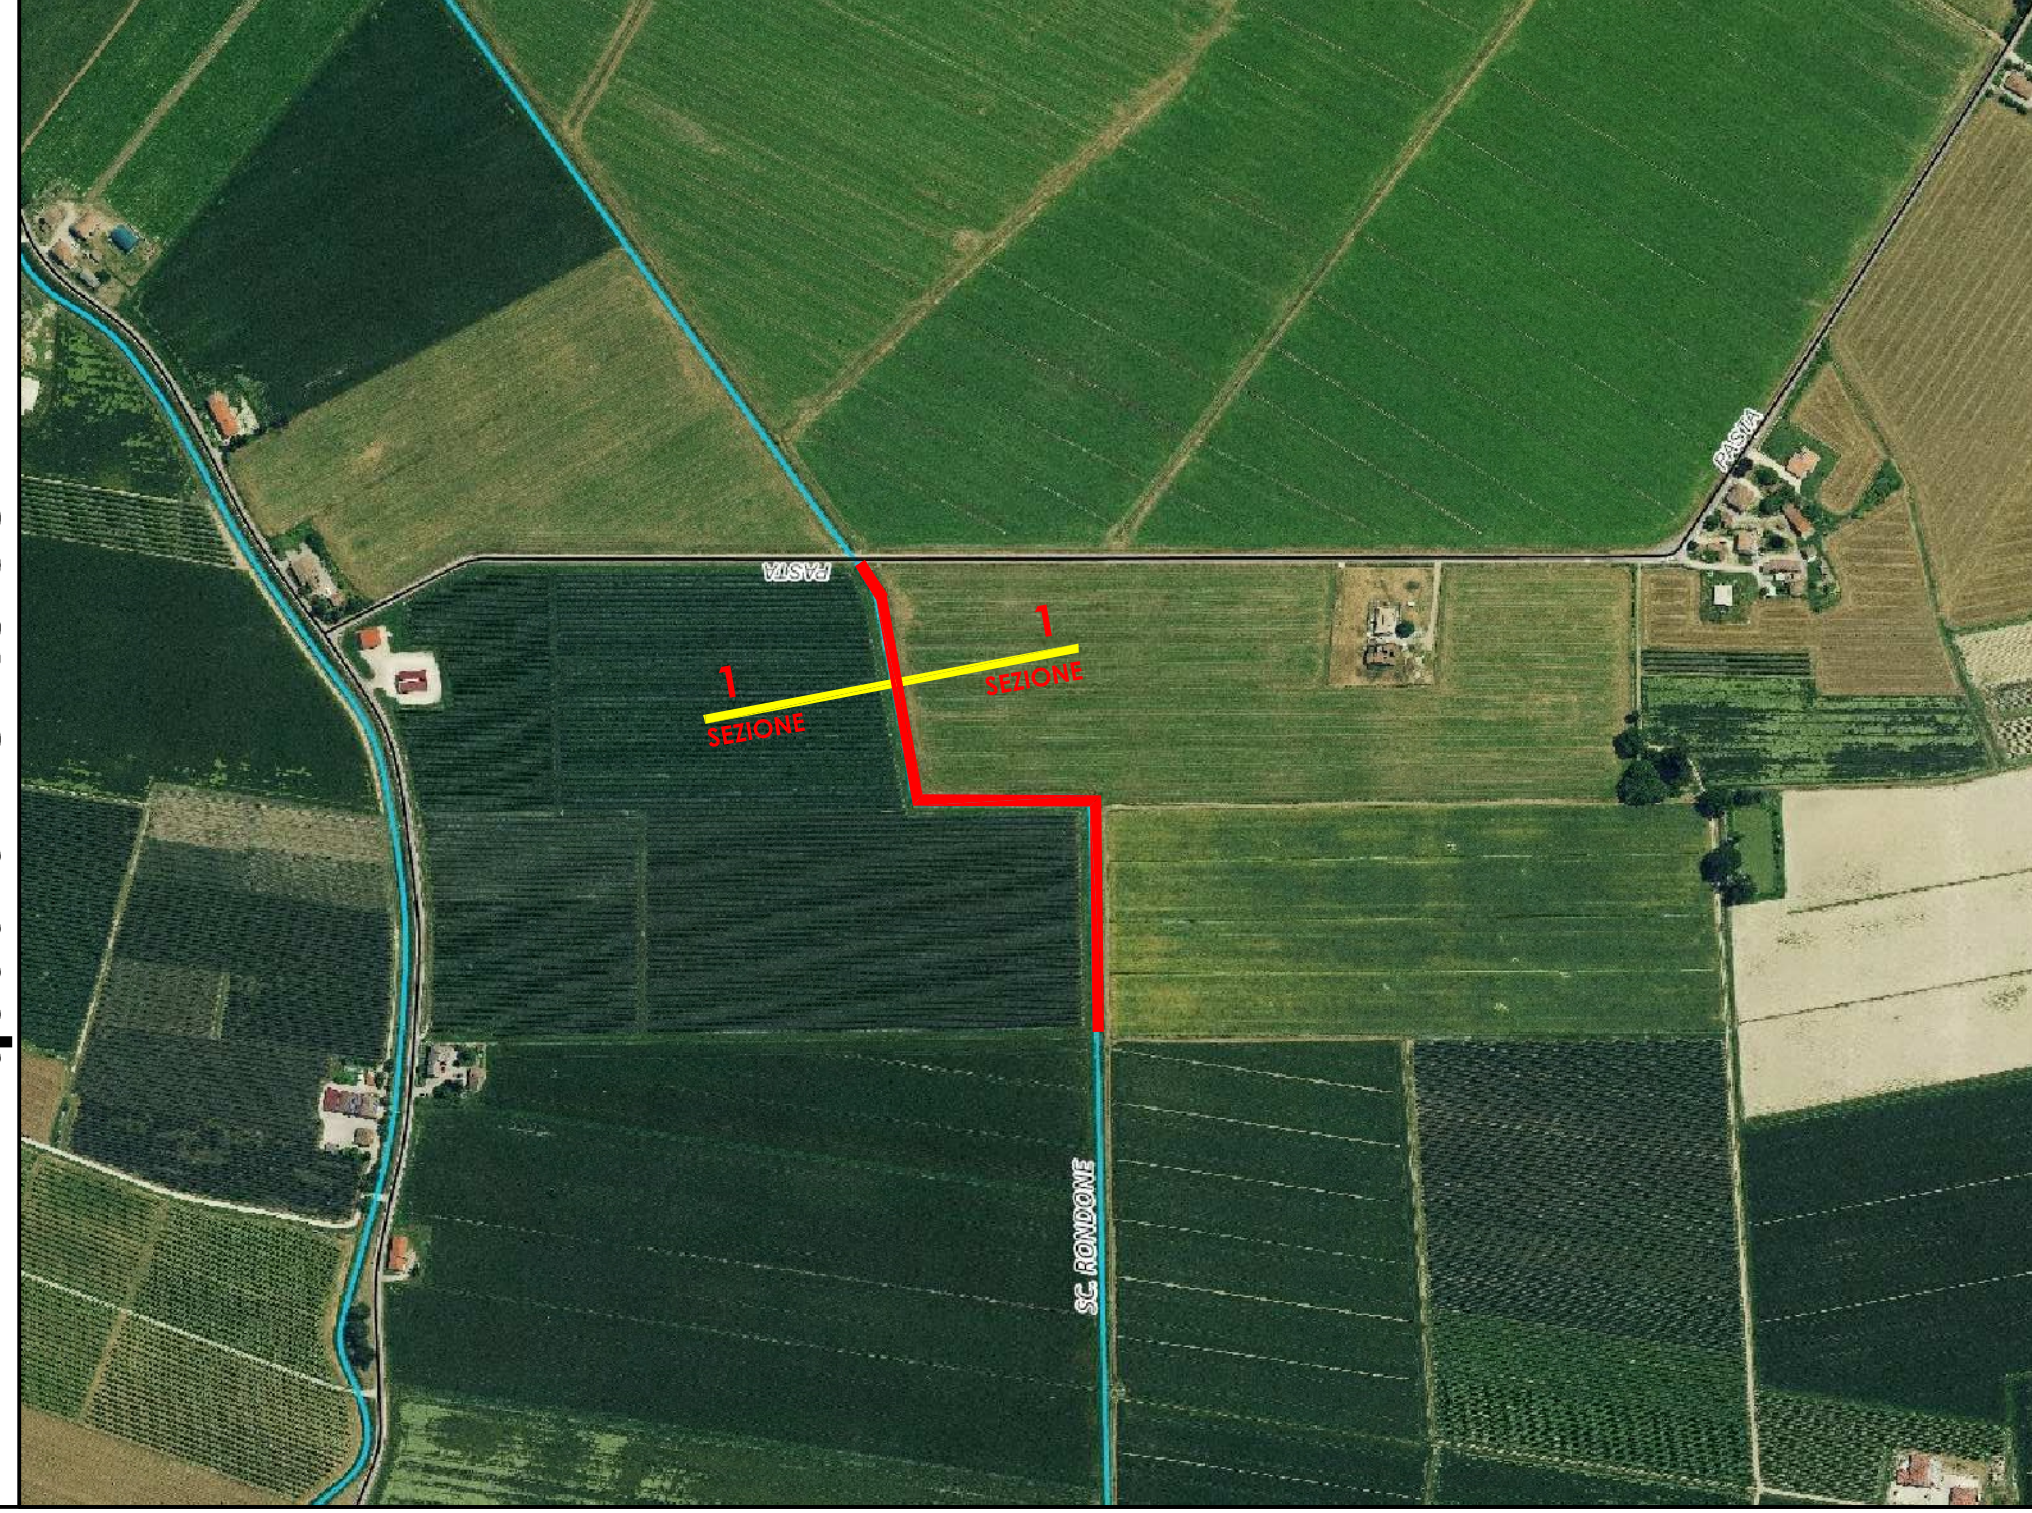**CONSORZIO DI BONIFICA PIANURA DI FERRARA**

Sede legale e recapito postale:
44121 Ferrara - Via Borgo dei Leoni, 28 - C.F. 93076450381
web: www.bonificaterrara.it - e-mail: info@bonificaterrara.it
pec: posta.cerficata@pec.bonificaterrara.it

aderente all'  **AIB**
Associazione Nazionale Bonifiche, Ingegneri e Miglioramenti Foniciati

aderente all' **AN**
Associazione Nazionale Bortifiche, Irigazioni e Miglioramenti Fondiari

SCOLO RONDONE

PROGETTO ESECUTIVO

PRESIDENZA DEL CONSIGLIO DEI MINISTRI
IL COMMISSARIO STRAORDINARIO ALLA RICOSTRUZIONE NEL TERRITORIO DELLE REGIONI
EMILIA-ROMAGNA, TOSCANA E MARCHE
ORDINANZA N. 87/2023

INTERVENTO URGENTE DI RIPRISTINO DI FRANE NEI COMUNI DI VIGARANO MAINARDA E BONDENO PRESSO SCOLO RONDONE -VIA FRATTINA - VIA RONDONA, SCOLO AZZI - VIA ARGINE PO, CANALE SAN GIOVANNI ORIENTALE - VIA CONSORTIALE E VIA CAVO NAPOLEONICO

ER-URID-000049

Comuni di Vigorano Mainarda - Bondeno
CUP J58H23000750001

LABORATORI GRAFICI PROGETTUALI

ELABORATI GRAFICI PROGETTUALI

INQUADRAMENTO - PLANIMETRIE - SEZIONI

ARCHITETTONICO

Data: 06.02.2024

३३

2.1

IL PROGETTISTA

(Geom. Marcella Padovani)

Handwritten signature: *[Signature]*

IL RESPONSABILE

UNICO DEL PROGETTO
(Dott. Ing. Mauro Monti)

Rev.	Descrizione	Redatto	Data
------	-------------	---------	------

00	Progetto Esecutivo	
