




INQUADRAMENTO GENERALE SC. AZZI
SCALA 1 : 25.000

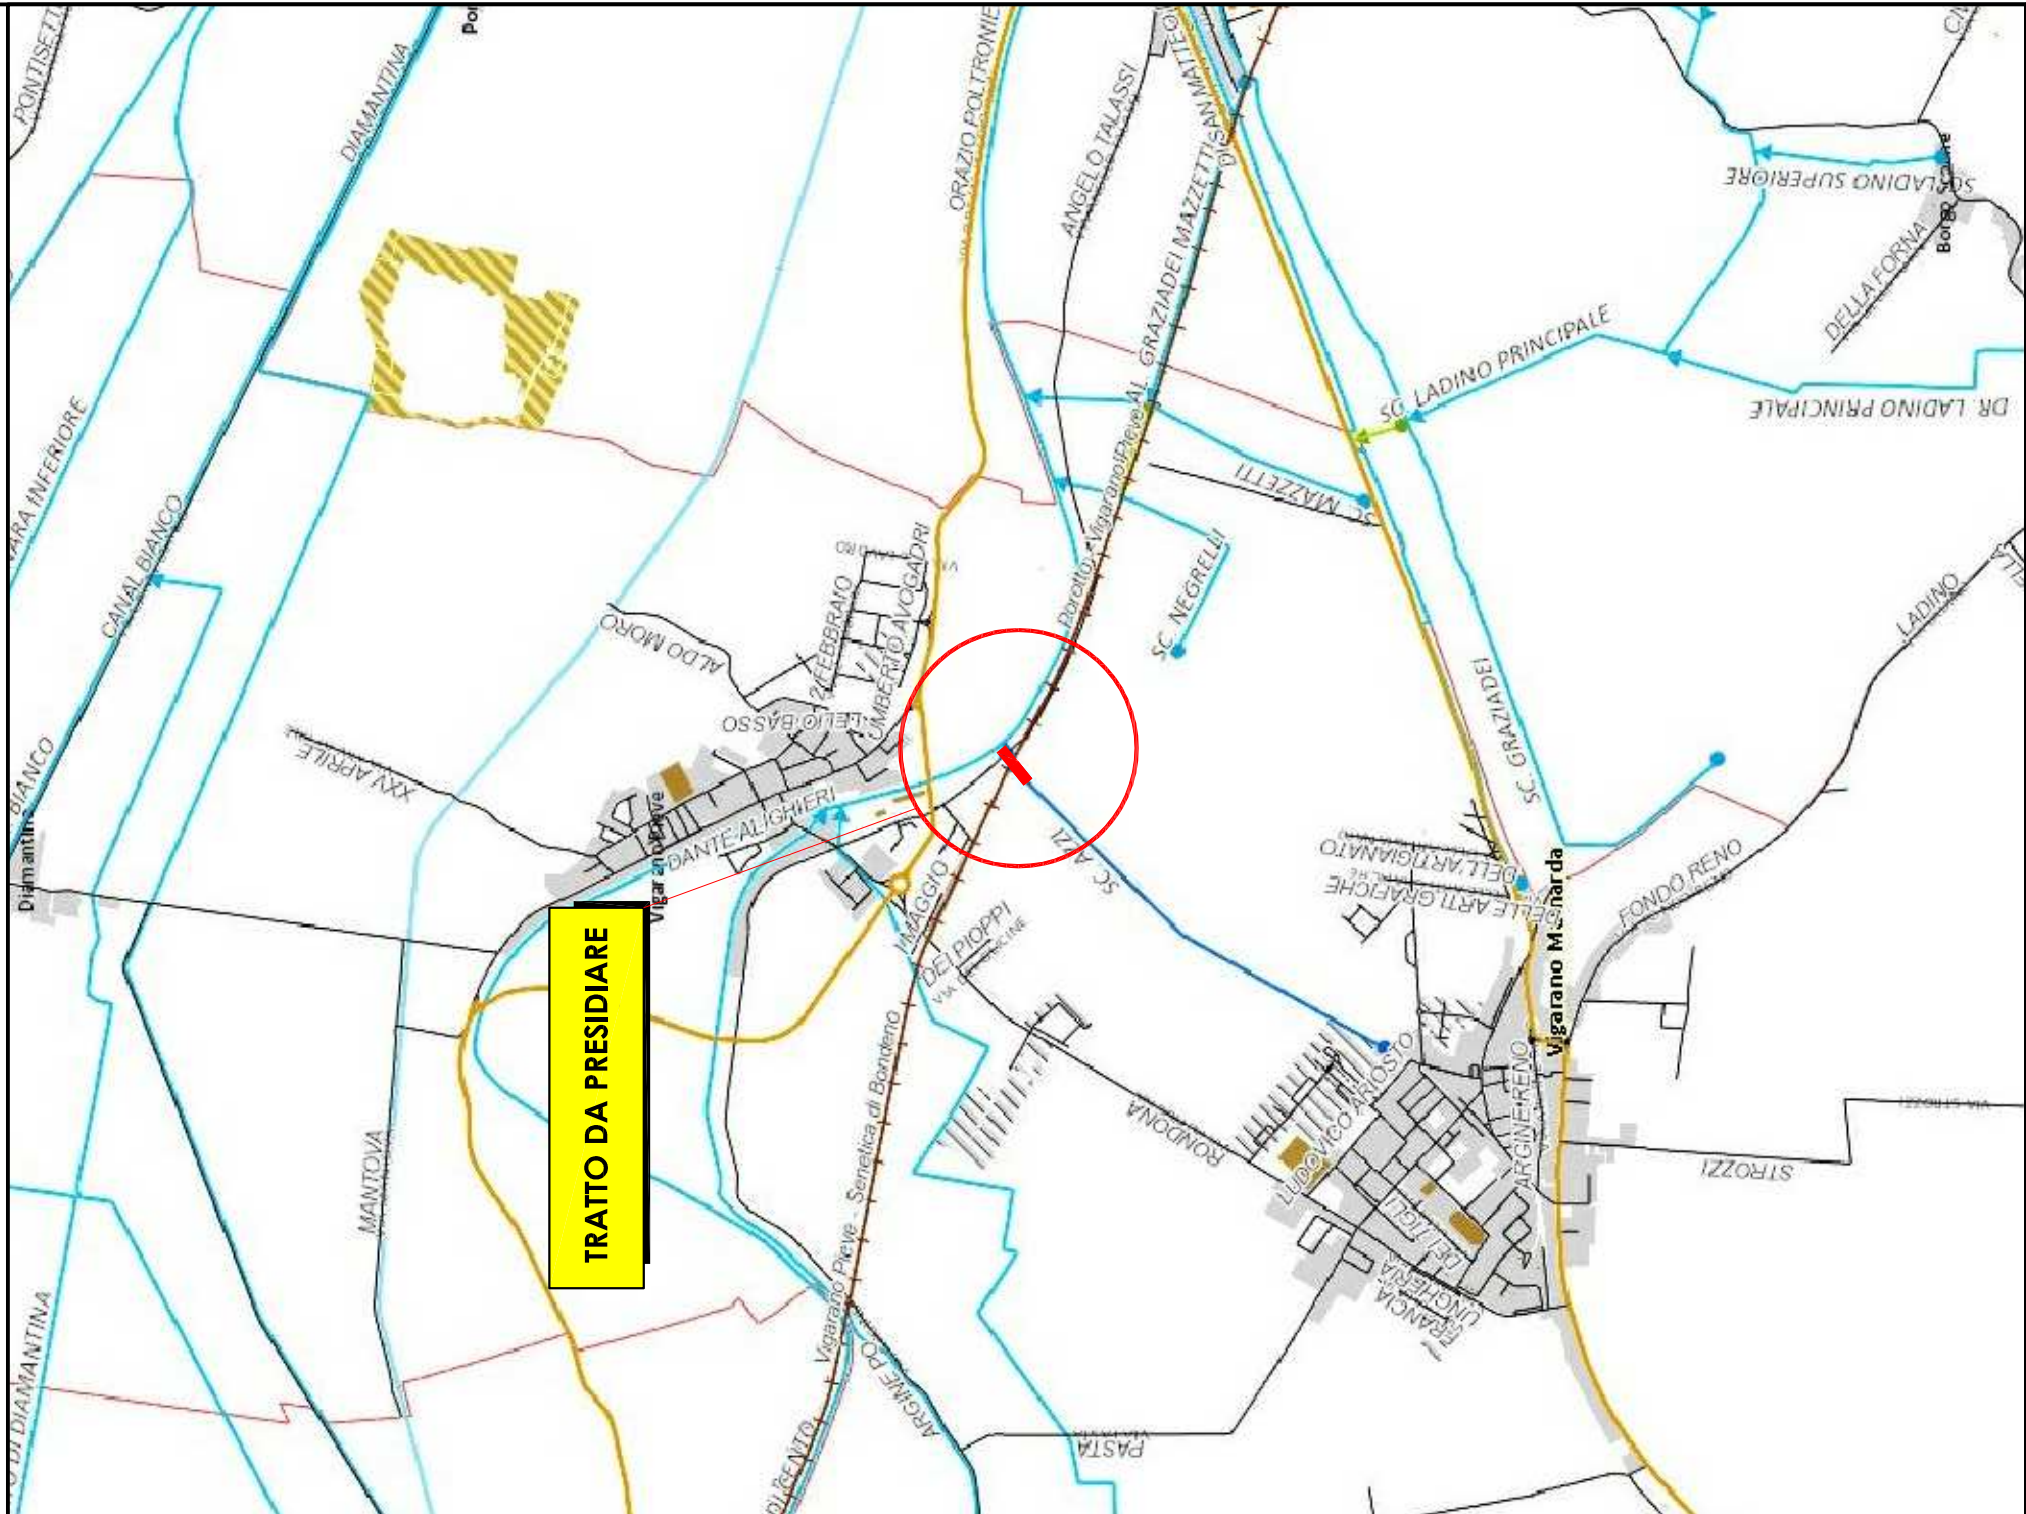

PLANIM. SCOLO AZZI - SCALA 1 : 5.000

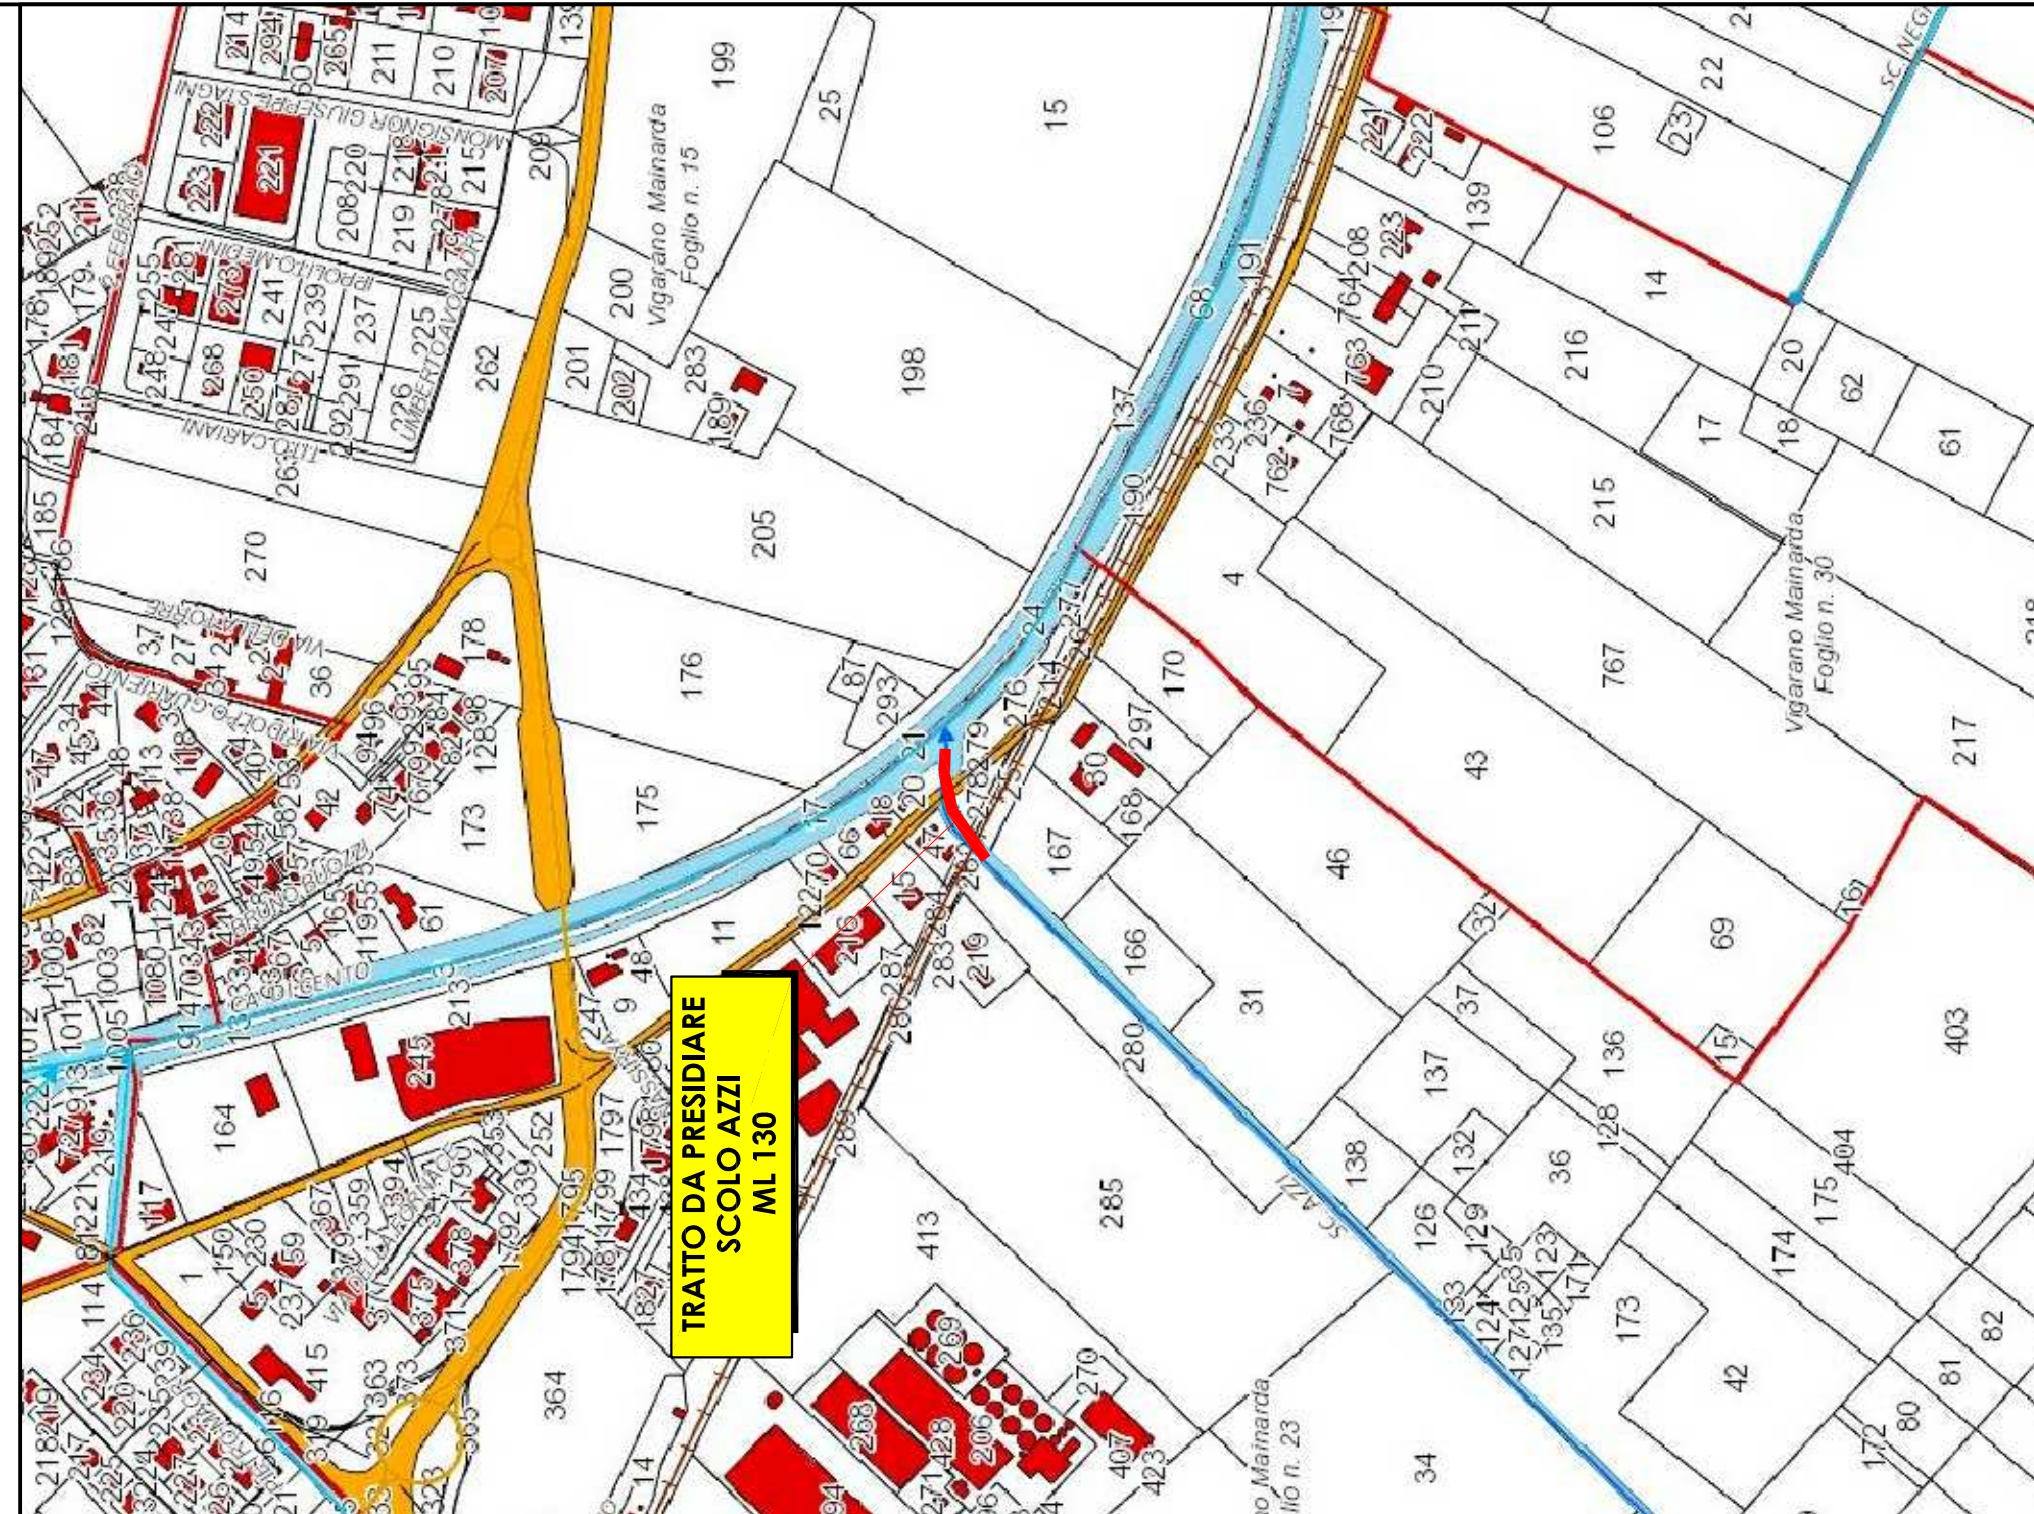

SCOLO AZZI vale per ml 130
SEZIONE 4 STERRO E RIPORTO

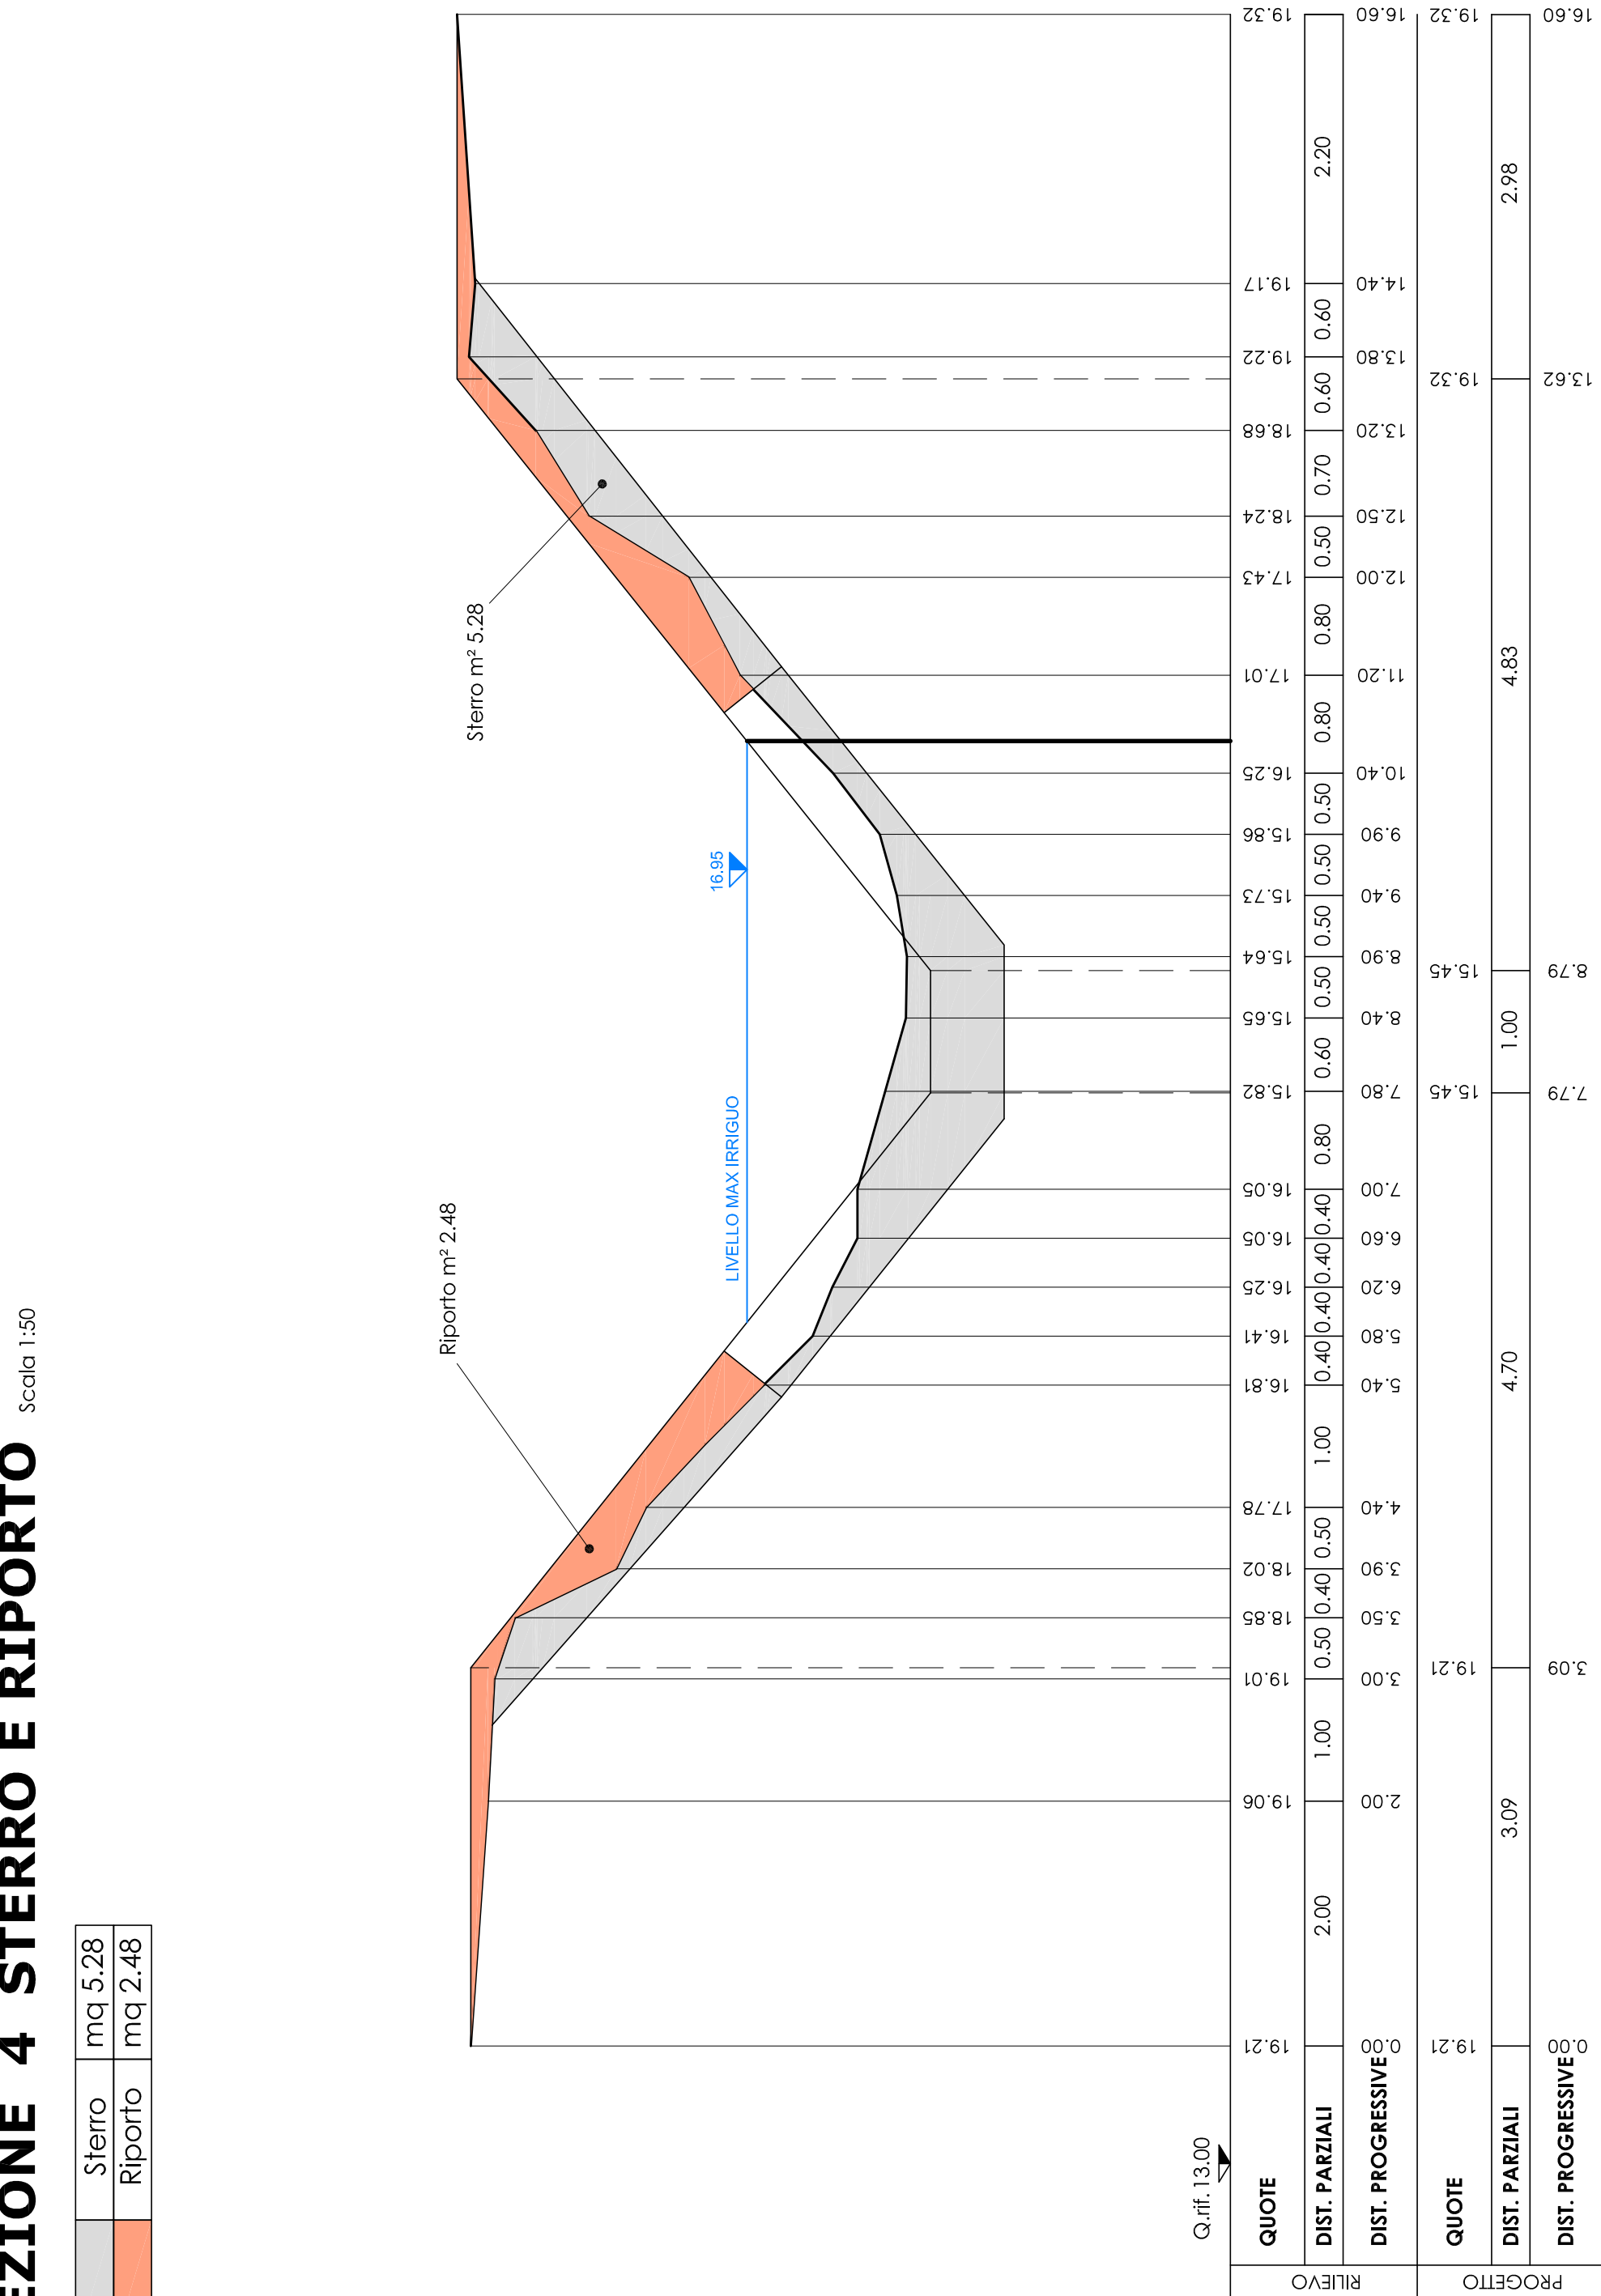

SCOLO AZZI

SEZIONE 4 SASSO



SCOLO AZZI
Inquadramento Sez. 4



CONSORZIO DI BONIFICA PIANURA DI FERRARA

Sede legale e recanito postale:
44121 Ferrara - Via Beggio dei Leoni, 28 - C.F. 93074450381
web: www.bonificaferrara.it - e-mail: info@bonificaferrara.it
PEC: posta.certificata@bonificaferrara.it
Sede operativa:
44121 Ferrara - Via Beggio dei Leoni, 28 - C.F. 93074450381
Associazione Nazionale bonifiche, irrigazione e miglioramenti fondiari

SCOLO AZZI

PROGETTO ESECUTIVO

PRESERVA DEL CONSIGLIO DEI MINISTRI
PRESERVA ALLA RICOSTRUZIONE NEL TERRITORIO DELLE REGIONI
EMILIA-ROMAGNA, TOSCANA E MARCHE

INTERVENTO URGENTE DI RIPRISTINO DI FRANE NEI COMUNI DI VIGARANO MAINARDA E BONDENO
PRESSO SCOLO RONDONE - VIA FRATTINA - VIA RONDONA, SCOLO AZZI - VIA ARGINE FO. CANALE
SAN GIOVANNI ORIENTALE - VIA CONSORZIALE E VIA CAVO NAPOLEONICO

BR UNID-00049
Comuni di Vig.
CUP: J58H02000750003

ELABORATI GRAFICI PROGETTUALI

INQUADRAMENTO - PLANIMETRIE - SEZIONI

ARCHITETTONICO

Data:	06.02.2024	Base:	2.2
IL PROGETTISTA	IL RESPONSABILE UNICO DEL PROGETTO		
(Geom. Marcello Pizzocchini)	(Dot. Ing. Mauro Monti)		
Rev.	Descrizione	Rev.	Descrizione
01	Progetto Esecutivo		
		Data	Codice Intervento
			OC154