

PLANIM. SAN GIOVANNI OR - SC. 1:5.000

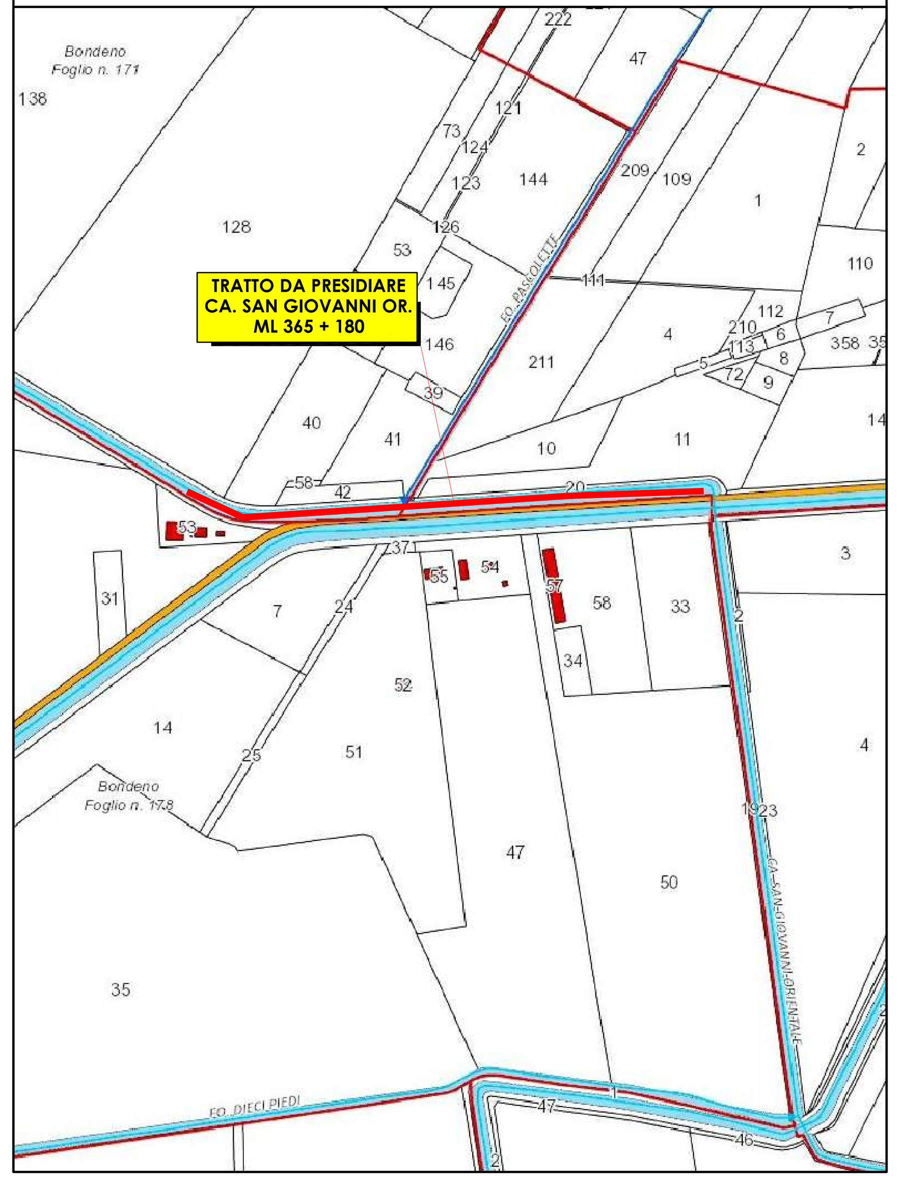


SCOLO SAN GIOVANNI ORIENTALE vale per ml 365
SEZIONE 59 STERRO E RIPORTO
Scala 1:50

Sterro	mq 2.36
Riporto	mq 2.75

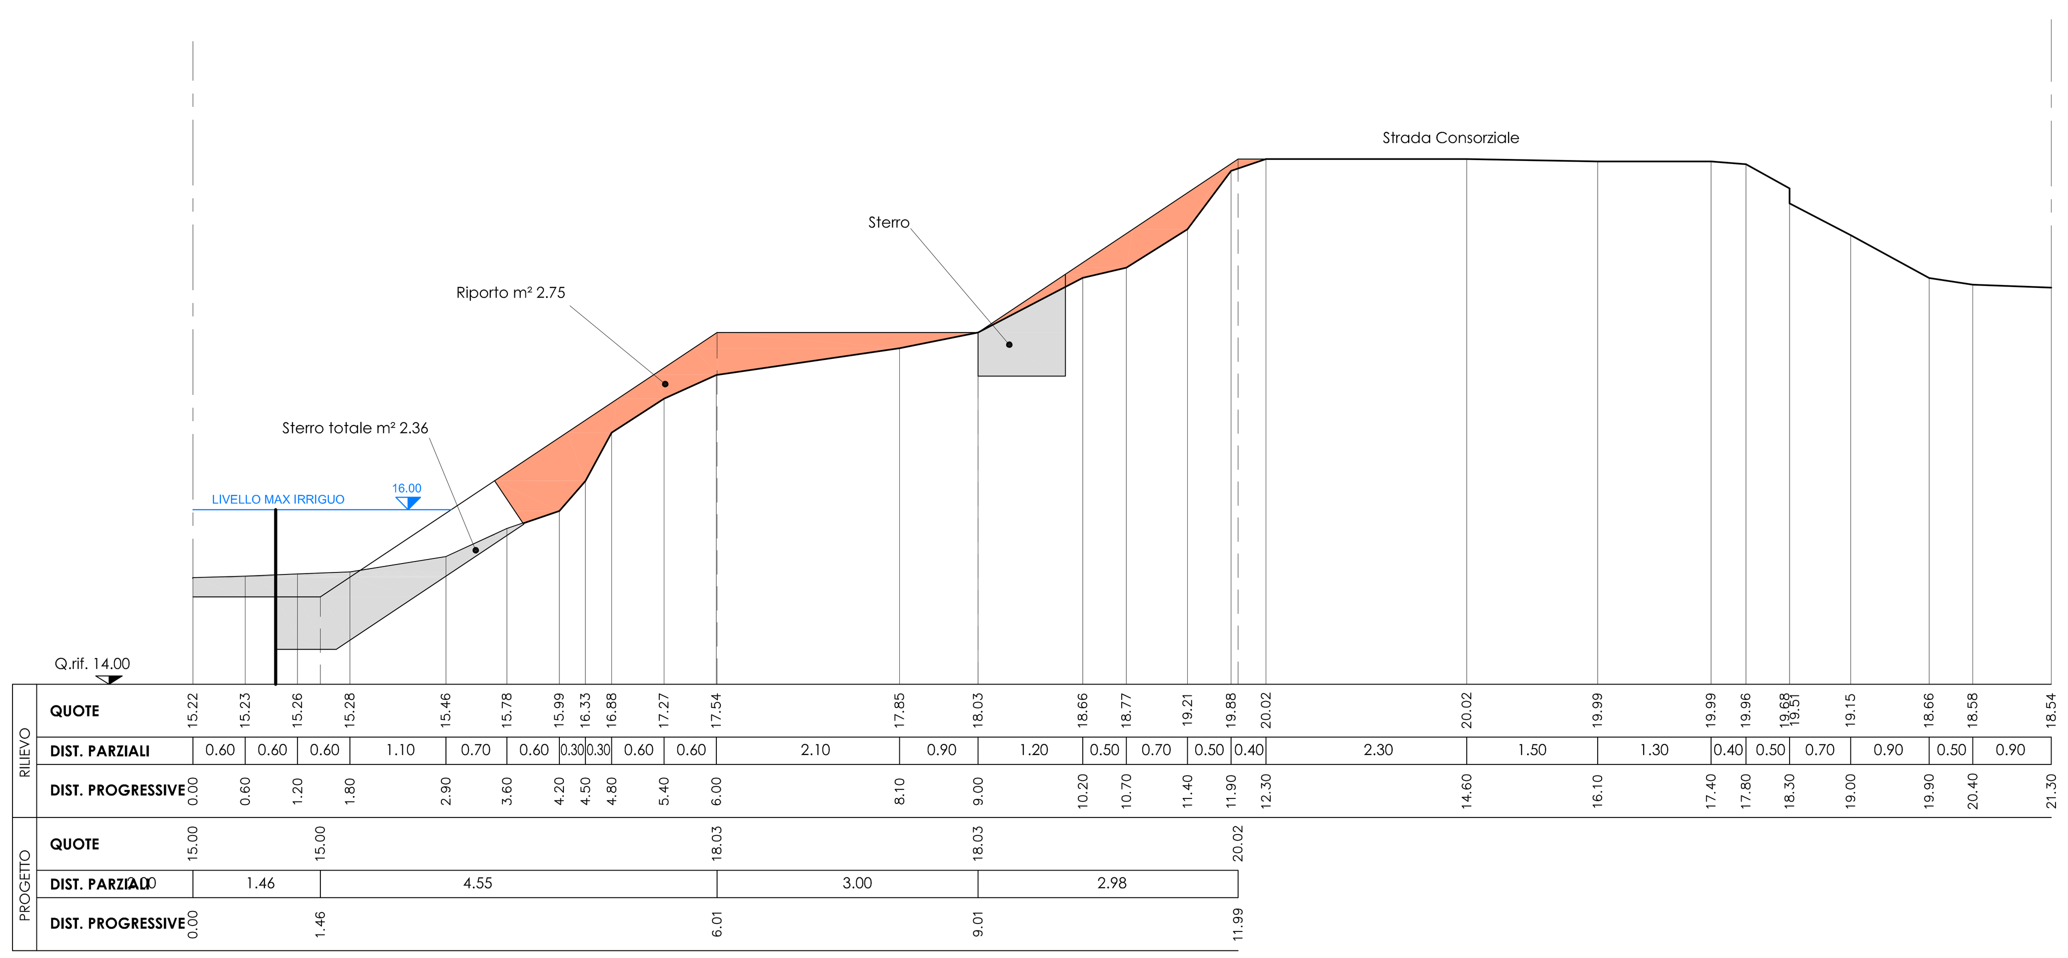

SEZIONE 59 SASSO sinistra idraulica vale per ml 365
Scala 1:50


Sasso	mq 1.85
Geotessile	ml 4.46

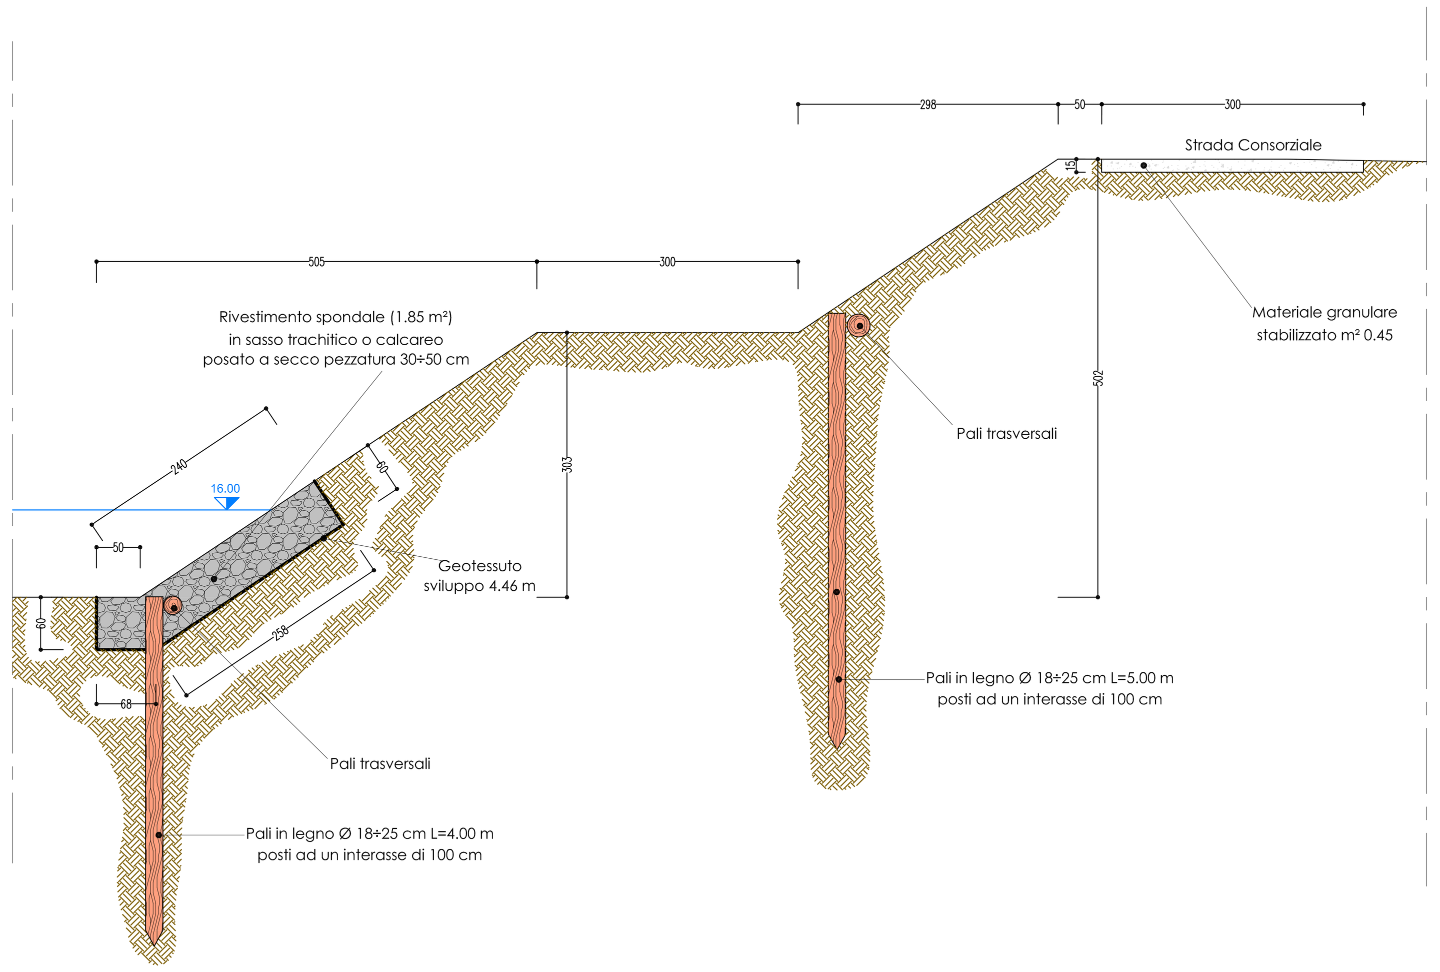

SCOLO SAN GIOVANNI ORIENTALE
Inquadramento Sez. 59 - 59bis




INQUADRAMENTO GENERALE DELL' INTERVENTO CANALE SAN GIOVANNI ORIENTALE
SCALA 1 : 25.000

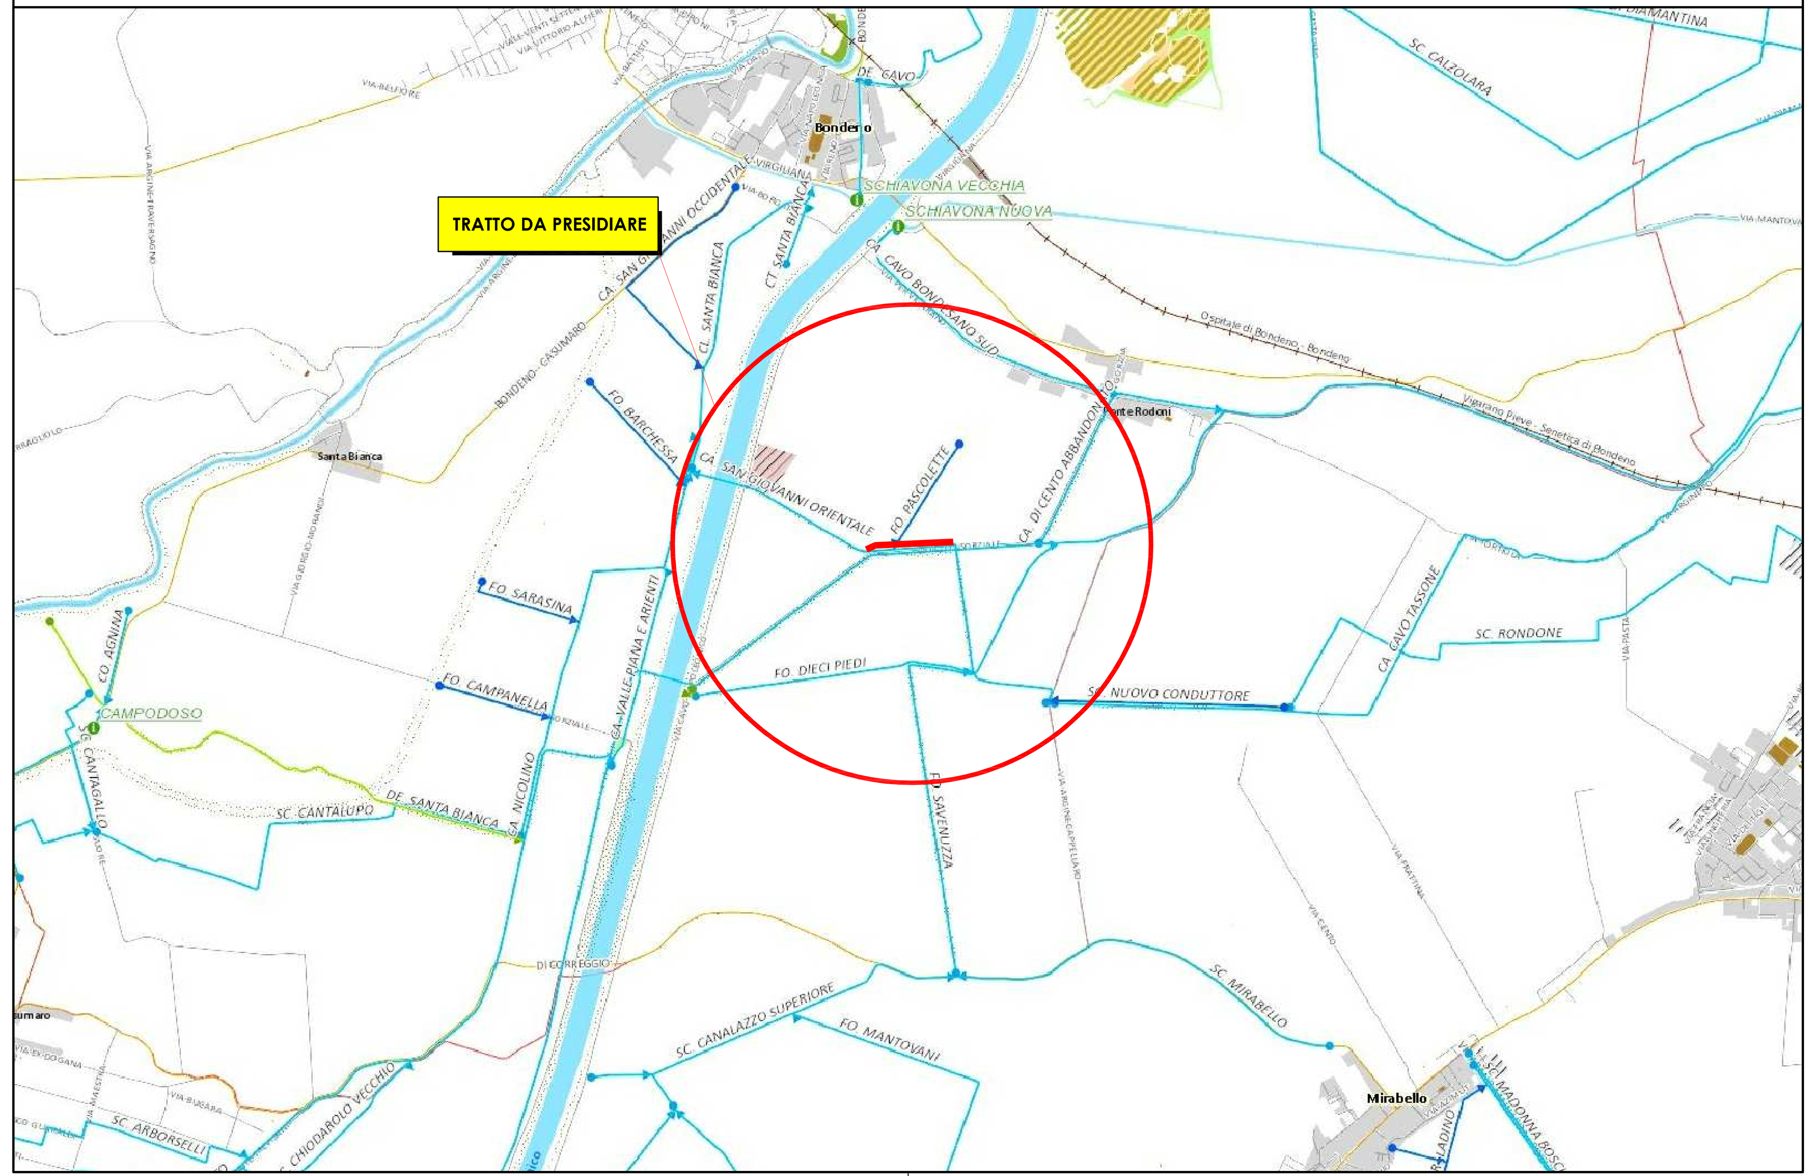


SCOLO SAN GIOVANNI ORIENTALE vale per ml 180
SEZIONE 59 bis STERRO E RIPORTO
Scala 1:50

Sterro	mq 2.07
Riporto	mq 0.99

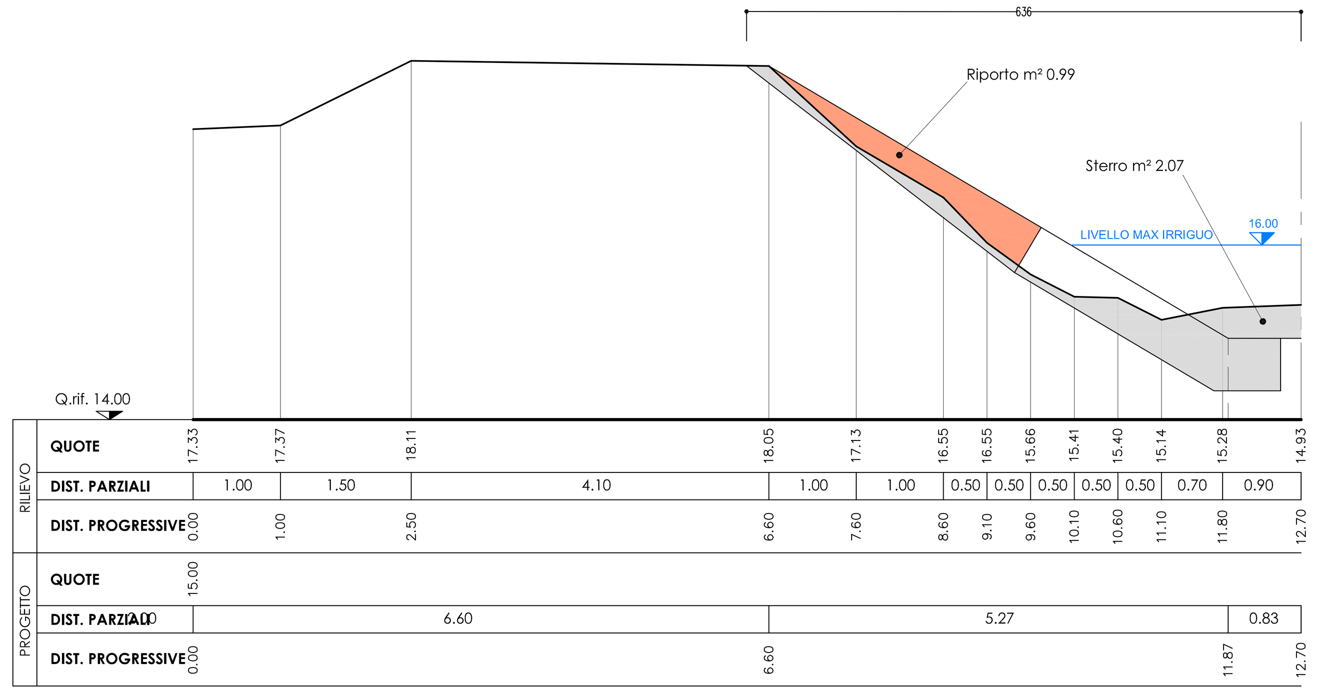

SEZIONE 59 bis SASSO sinistra idraulica
Scala 1:50

Sasso	mq 1.96
Geotessile	ml 4.62

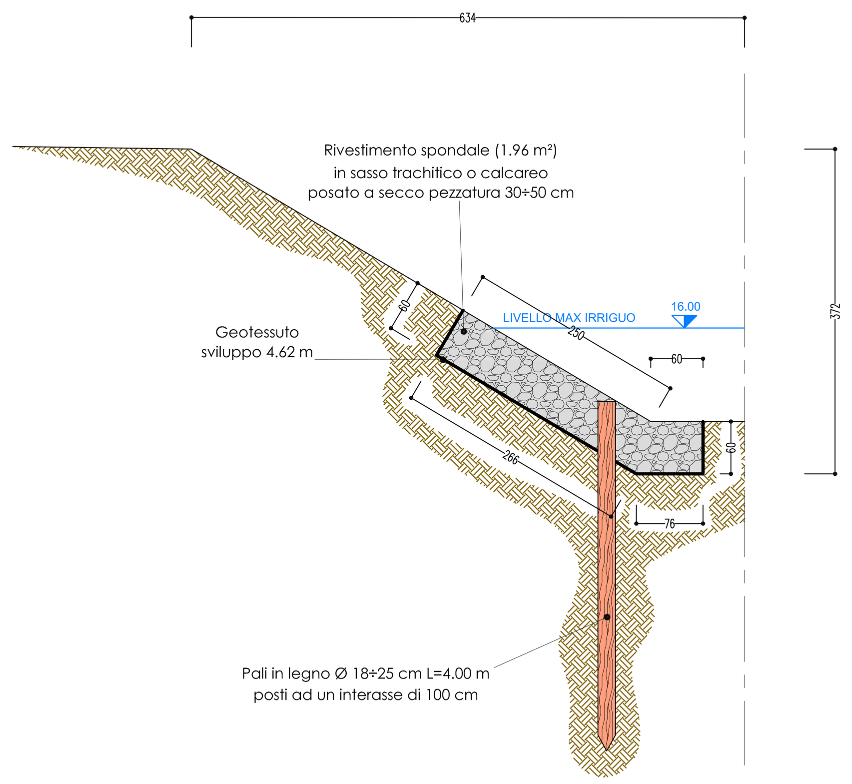

Consorzio di Bonifica PIANURA DI FERRARA

CONSORZIO DI BONIFICA PIANURA DI FERRARA
Sede legale e recapito postale:
44121 Ferrara - Via Borgo dei Leoni, 28 - C.F. 93076450381
web: www.bonificaferrara.it - e-mail: info@bonificaferrara.it
pec: posta.certificata@pec.bonificaferrara.it
aderente all' ANBI
Associazione Nazionale Bonifiche, Irrigazioni e Miglioramenti Fondiari

CANALE SAN GIOVANNI ORIENTALE

PROGETTO ESECUTIVO

PRESIDENZA DEL CONSIGLIO DEI MINISTRI
IL COMMISSARIO STRAORDINARIO ALLA RICOSTRUZIONE NEL TERRITORIO DELLE REGIONI
EMILIA-ROMAGNA, TOSCANA E MARCHE
ORDINANZA N. 8/2023

INTERVENTO URGENTE DI RIPRISTINO DI FRANE NEI COMUNI DI VIGARANO MAINARDA E BONDENO PRESSO SCOLO RONDONE -VIA FRATTINA - VIA RONDONA, SCOLO AZZI - VIA ARGINE PO, CANALE SAN GIOVANNI ORIENTALE - VIA CONSORZIALE E VIA CAVO NAPOLEONICO
ER-URID-000049
Comuni di Vigarano Mainarda - Bondeno
CUP J58H23000750001

ELABORATI GRAFICI PROGETTUALI

INQUADRAMENTO - PLANIMETRIE - SEZIONI

ARCHITETTONICO

Data: **06.02.2024** Elab.: **2.3**

IL PROGETTISTA	IL RESPONSABILE UNICO DEL PROGETTO
(Geom. Marcello Padovani)	(Dott. Ing. Mauro Monti)

Rev.	Descrizione	Redatto	Data
00	Progetto Esecutivo		06.02.2024

Codice Intervento **OC154**