Consorzio di Bonifica **PIANURA di FERRARA**
44121 Ferrara - Via Borgo dei Leoni, 28
Codice Fiscale 93076450381
Tel.: 0532.218211 - Fax: 0532.211402
E-mail: info@bonificaferrara.it

PROGETTO CIARLE

PROGETTO ESECUTIVO

OPERE DI COMPETENZA DEL MINISTERO DELLE POLITICHE AGRICOLE.
RETE RURALE NAZIONALE 2014–2020.
BANDO PSRN PROGRAMMA SVILUPPO RURALE NAZIONALE–SOTTOMISURA 4.3–
OPERAZIONE 4.3.1–INVESTIMENTI IN INFRASTRUTTURE IRRIGUE

LAVORI DI IMPLEMENTAZIONE PRIMARIA DEL SISTEMA IRRIGUO CIARLE
NEI COMUNI DI POGGIO RENATICO E TERRE DEL RENO (FE)–
CONDOTTO DISTRIBUTORE SUD E IMPIANTO DI SOLLEVAMENTO

CUP : J81E17000370006

RELAZIONI SPECIALISTICHE

RELAZIONE IDRAULICA

Oggetto dell'elaborato:
SCHEMI IDRAULICI

Pos. arch.

Data: 12 MAGGIO 2017

Scala: 1 : 50000
1 : 10000/1 : 100

IL RESPONSABILE DEL PROCEDIMENTO
(Dott.Ing. Marco Volpin)

GRUPPO DI PROGETTAZIONE
IL PROGETTISTA
(Ing. Valeria Chierici)

ORDINE DEGLI INGEGNERI DELLA PROVINCIA DI FERRARA
N. 1324 Albo
dott. ing.
Valeria CHIERICI


I COLLABORATORI TECNICI
Geom. Cesare Formignani
Ing. Laura Montanari
Geom. Marcello Nepoti
Geom. Carlo Mazzanti
Geom. Pietro Ghisellini
Arch. Irene Arnari

Elab. n°
7.b.1.2

Elab.:


Aggiornamenti:

File:

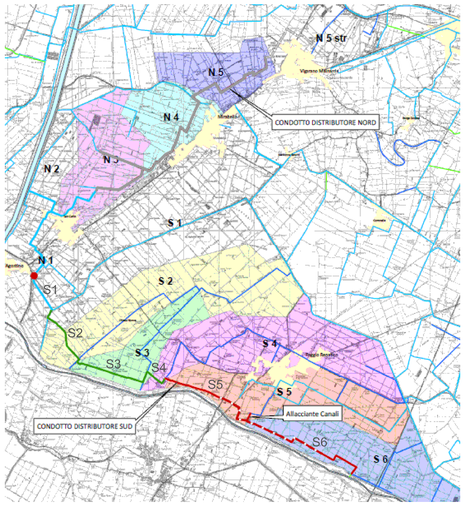

QUADRO D'INSIEME CON INDICAZIONE TRONCHI OMOGENEI

CONDOTTO DISTRIBUTORE SUD

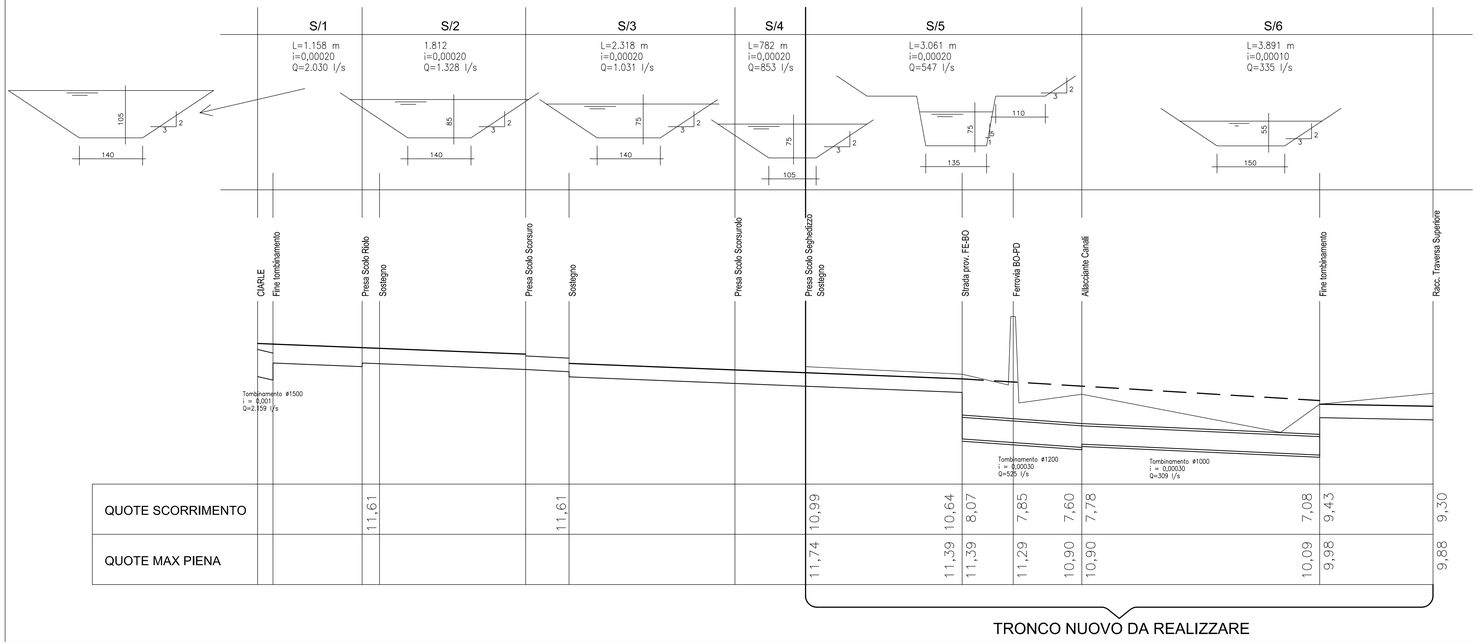

TRONCO NUOVO DA REALIZZARE

CONDOTTO DISTRIBUTORE NORD

