

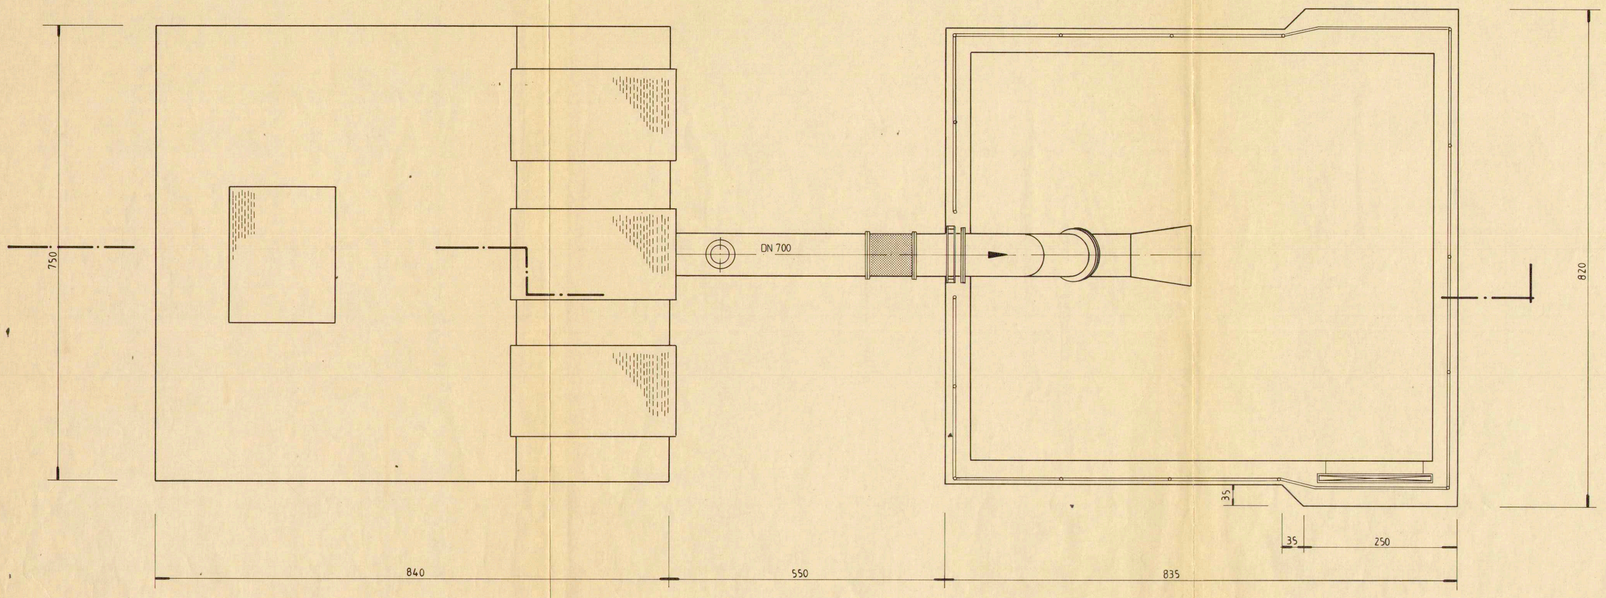


PIANTA

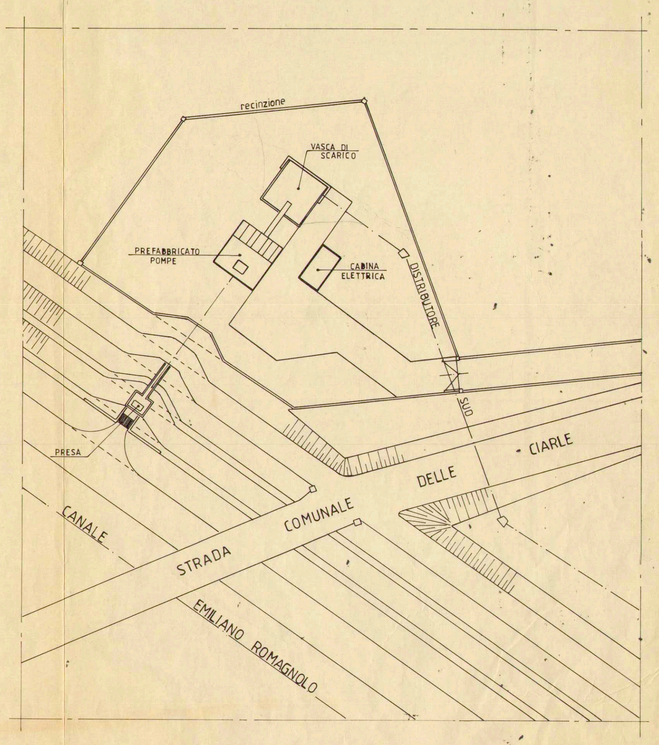

PLANIMETRIA

SCALA 1:500

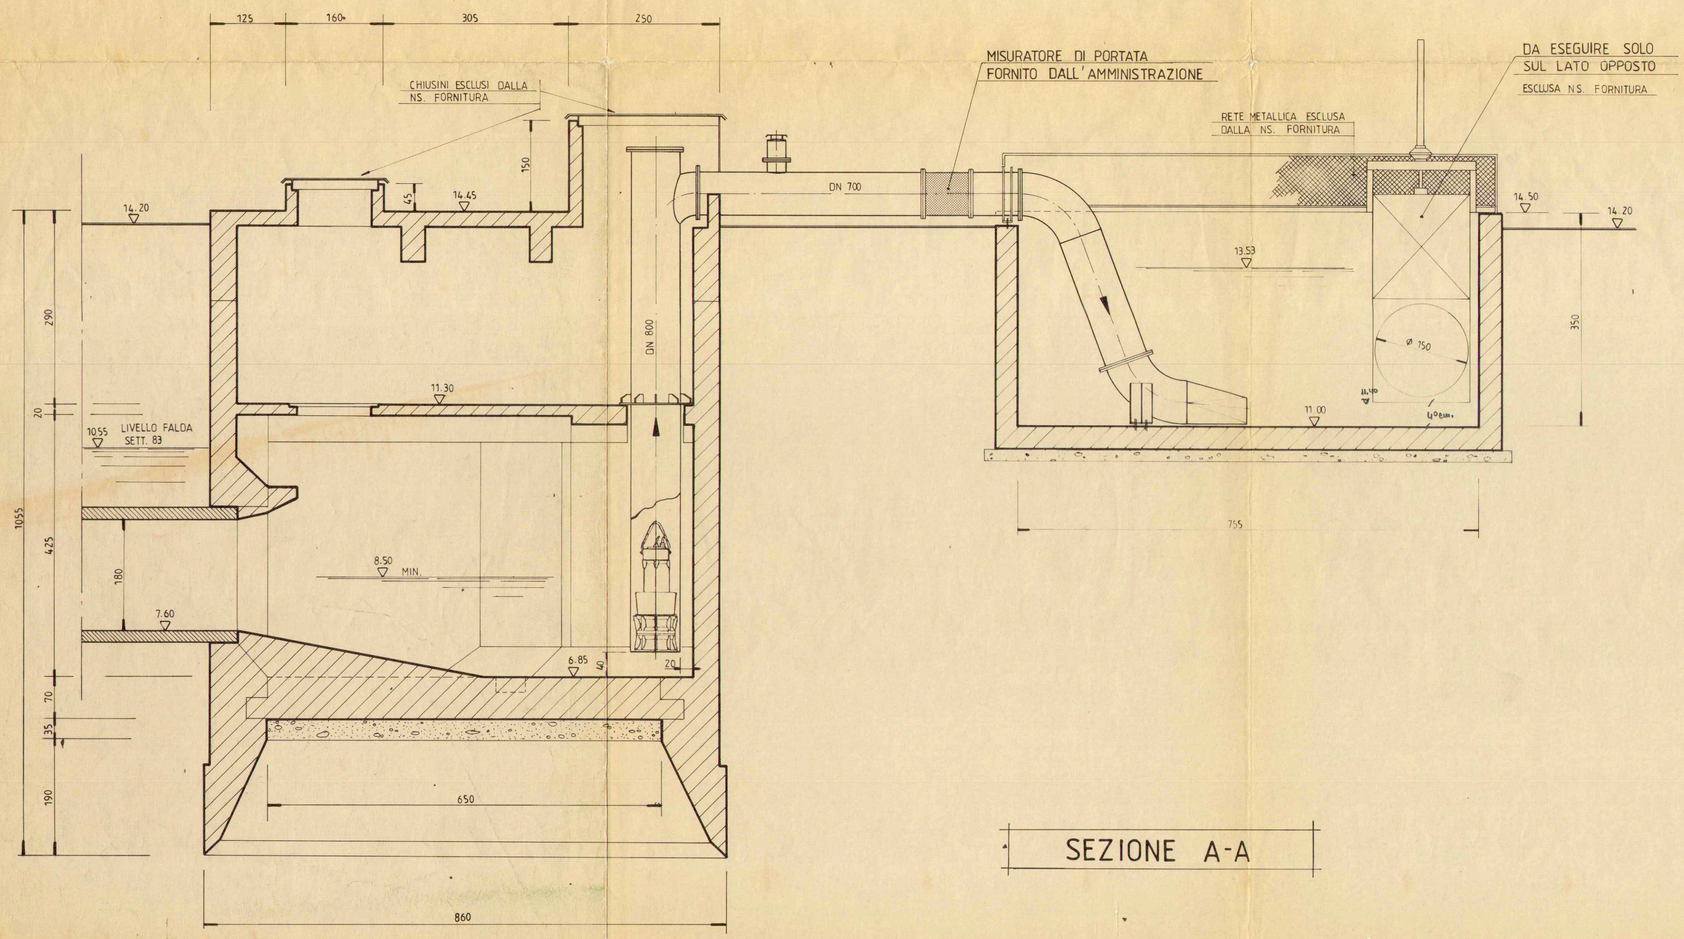

SEZIONE A-A

CONSORZIO DI BONIFICA DELL'ALTO FERRARESE

- F E R R A R A -

LAVORI DI COSTRUZIONE DELL'IMPIANTO DI SOLLEVAMENTO CIARLE E 1° TRONCO CONDOTTO DISTRIBUTORE SUD (1° Lotto distribuzione irrigua ad Est dell'Attenuatore di Reno con derivazione dal C.E.R.)

PIANTA E SEZIONE

FLYGT ITALIA S.P.A. FLYGT

SOLLEVAMENTO CON PL 7060

DIS.	CONTR.	SCALA:	DATA:	MODIFICHE	DATA	DIS. N°	TAV.
Cassanelli		1:50	23-1-85			E86065	9