
LEGENDA

SIMBOLO	DESCRIZIONE
Q.MT	QUADRO MEDIA TENSIONE
TR1	TRASFORMATORE MT/BT IMPIANTO
TR2	TRASFORMATORE MT/BT SERVIZI
Q.gen	QUADRO GENERALE BT
P1	ELETTROPOMPA 1
P2	ELETTROPOMPA 2
Ev1	VALVOLA DISADESCO 1
Ev2	VALVOLA DISADESCO 2
	COLLETTORE DI TERRA
	DISPERSORE DI TERRA
	LINEA ELETTRICA PRINCIPALE (percorso indicativo)
Cu 50	CORDA IN Cu NUDA INTERRATA SEZ. 50mmq
G50	CONDUTTORE IN Cu CON GUAINA GIALLO VERDE SEZ. 50mmq
	PROIETTORE LUCE ESTERNA

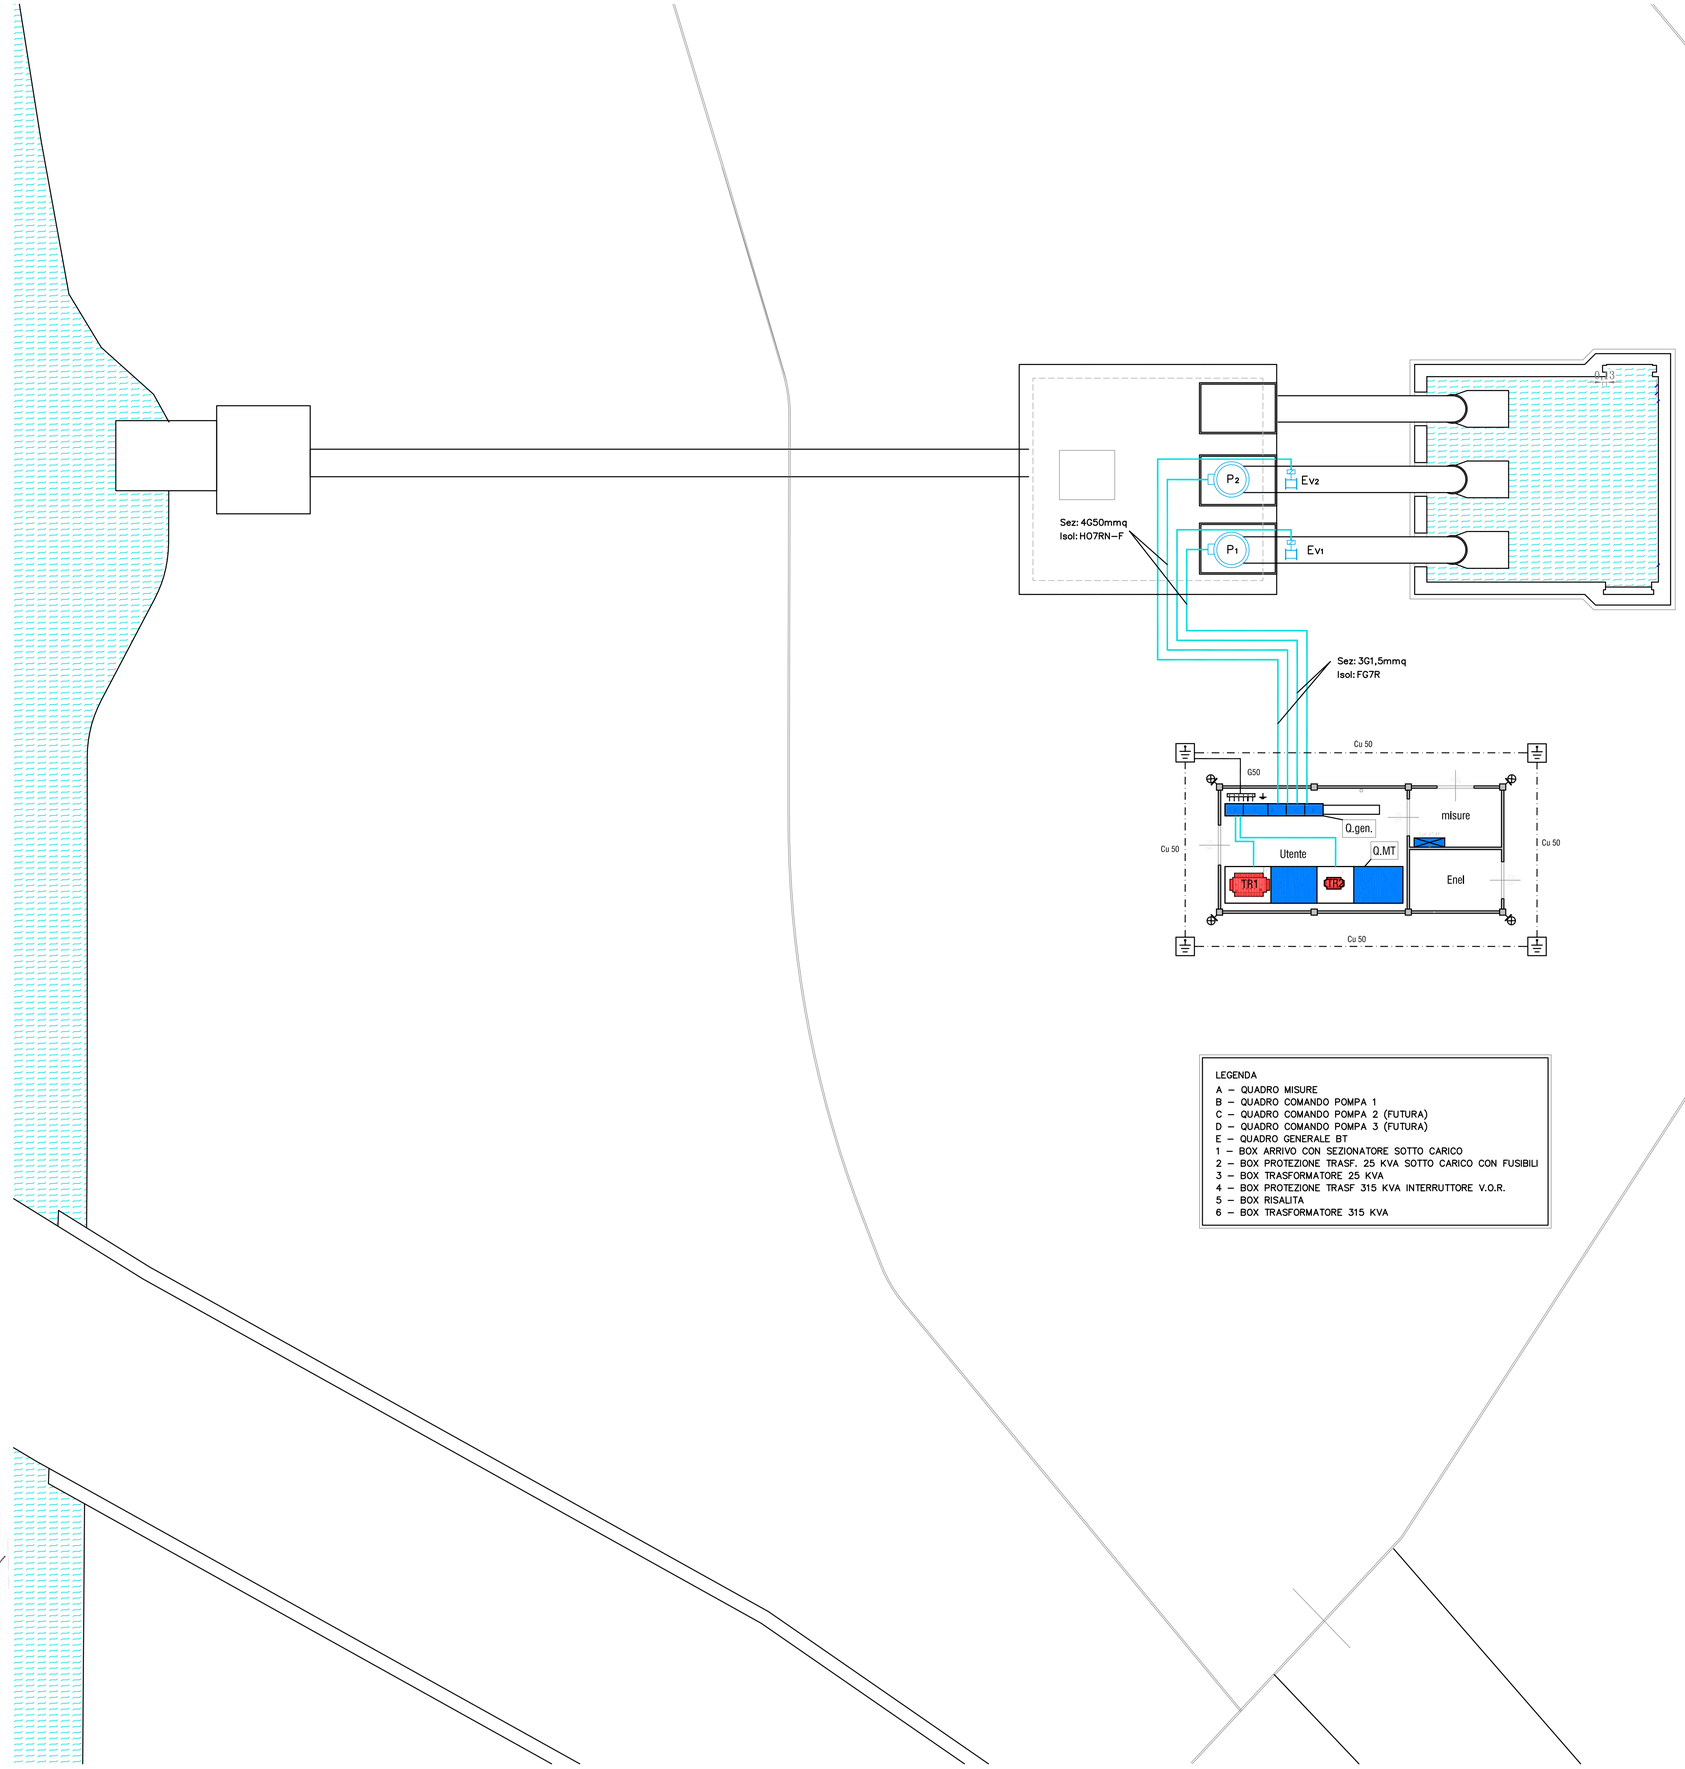

LEGENDA
A – QUADRO MISURE
B – QUADRO COMANDO POMPA 1
C – QUADRO COMANDO POMPA 2 (FUTURA)
D – QUADRO COMANDO POMPA 3 (FUTURA)
E – QUADRO GENERALE BT
1 – BOX ARRIVO CON SEZIONATORE SOTTO CARICO
2 – BOX PROTEZIONE TRASF. 25 KVA SOTTO CARICO CON FUSIBILI
3 – BOX TRASFORMATORE 25 KVA
4 – BOX PROTEZIONE TRASF 315 KVA INTERRUTTORE V.O.R.
5 – BOX RISALITA
6 – BOX TRASFORMATORE 315 KVA

Consorzio di Bonifica PIANURA di FERRARA
44121 Ferrara - Via Borgo dei Leoni, 28
Codice Fiscale 93075450381
Tel. 0532.218211 - Fax 0532.211402
E-mail: info@bonificaferrara.it

Impianto
IMPIANTO CIARLE

Studio di Ingegneria
GUARALDI Ing. ANDREA
Via Darsena n. 67 – 44124 FERRARA
Tel. 0532741112 – Fax 0532741096
e-mail: studioing.guaraldiandrea@gmail.com

Elaborato
IMPIANTO ELETTRICO

ORDINE DEGLI INGEGNERI DELLA PROVINCIA DI FERRARA
N. 1378 Alba
dott. ing.
Andrea GUARALDI

Progettista
Ing. Andrea Guaraldi

Collaboratori
P.I. Andrea De Biaggi

Disegnatori

Oggetto
PLANIMETRIA IMPIANTO DI TERRA
ED INTERCONNESSIONI ELETTRICHE PRINCIPALI

Tavola	Nome file	Sostituisce file	
E1Crl	170420-1ea		
Data	Data aggiornamento	Tav. n. di	Fg. n.
20-04-2017			

lo studio si riserva a termine di Legge la proprietà di questo disegno con la prohibizione di riprodurlo o trasferirlo a terzi senza autorizzazione scritta