
LEGENDA

SIMBOLO	DESCRIZIONE
Q.MT	QUADRO MEDIA TENSIONE
TR1	TRASFORMATORE MT/BT IMPIANTO
TR2	TRASFORMATORE MT/BT SERVIZI
Q.gen	QUADRO GENERALE BT
P1	ELETTROPOMPA 1
P2	ELETTROPOMPA 2
Ev1	VALVOLA DISADESCO 1
Ev2	VALVOLA DISADESCO 2

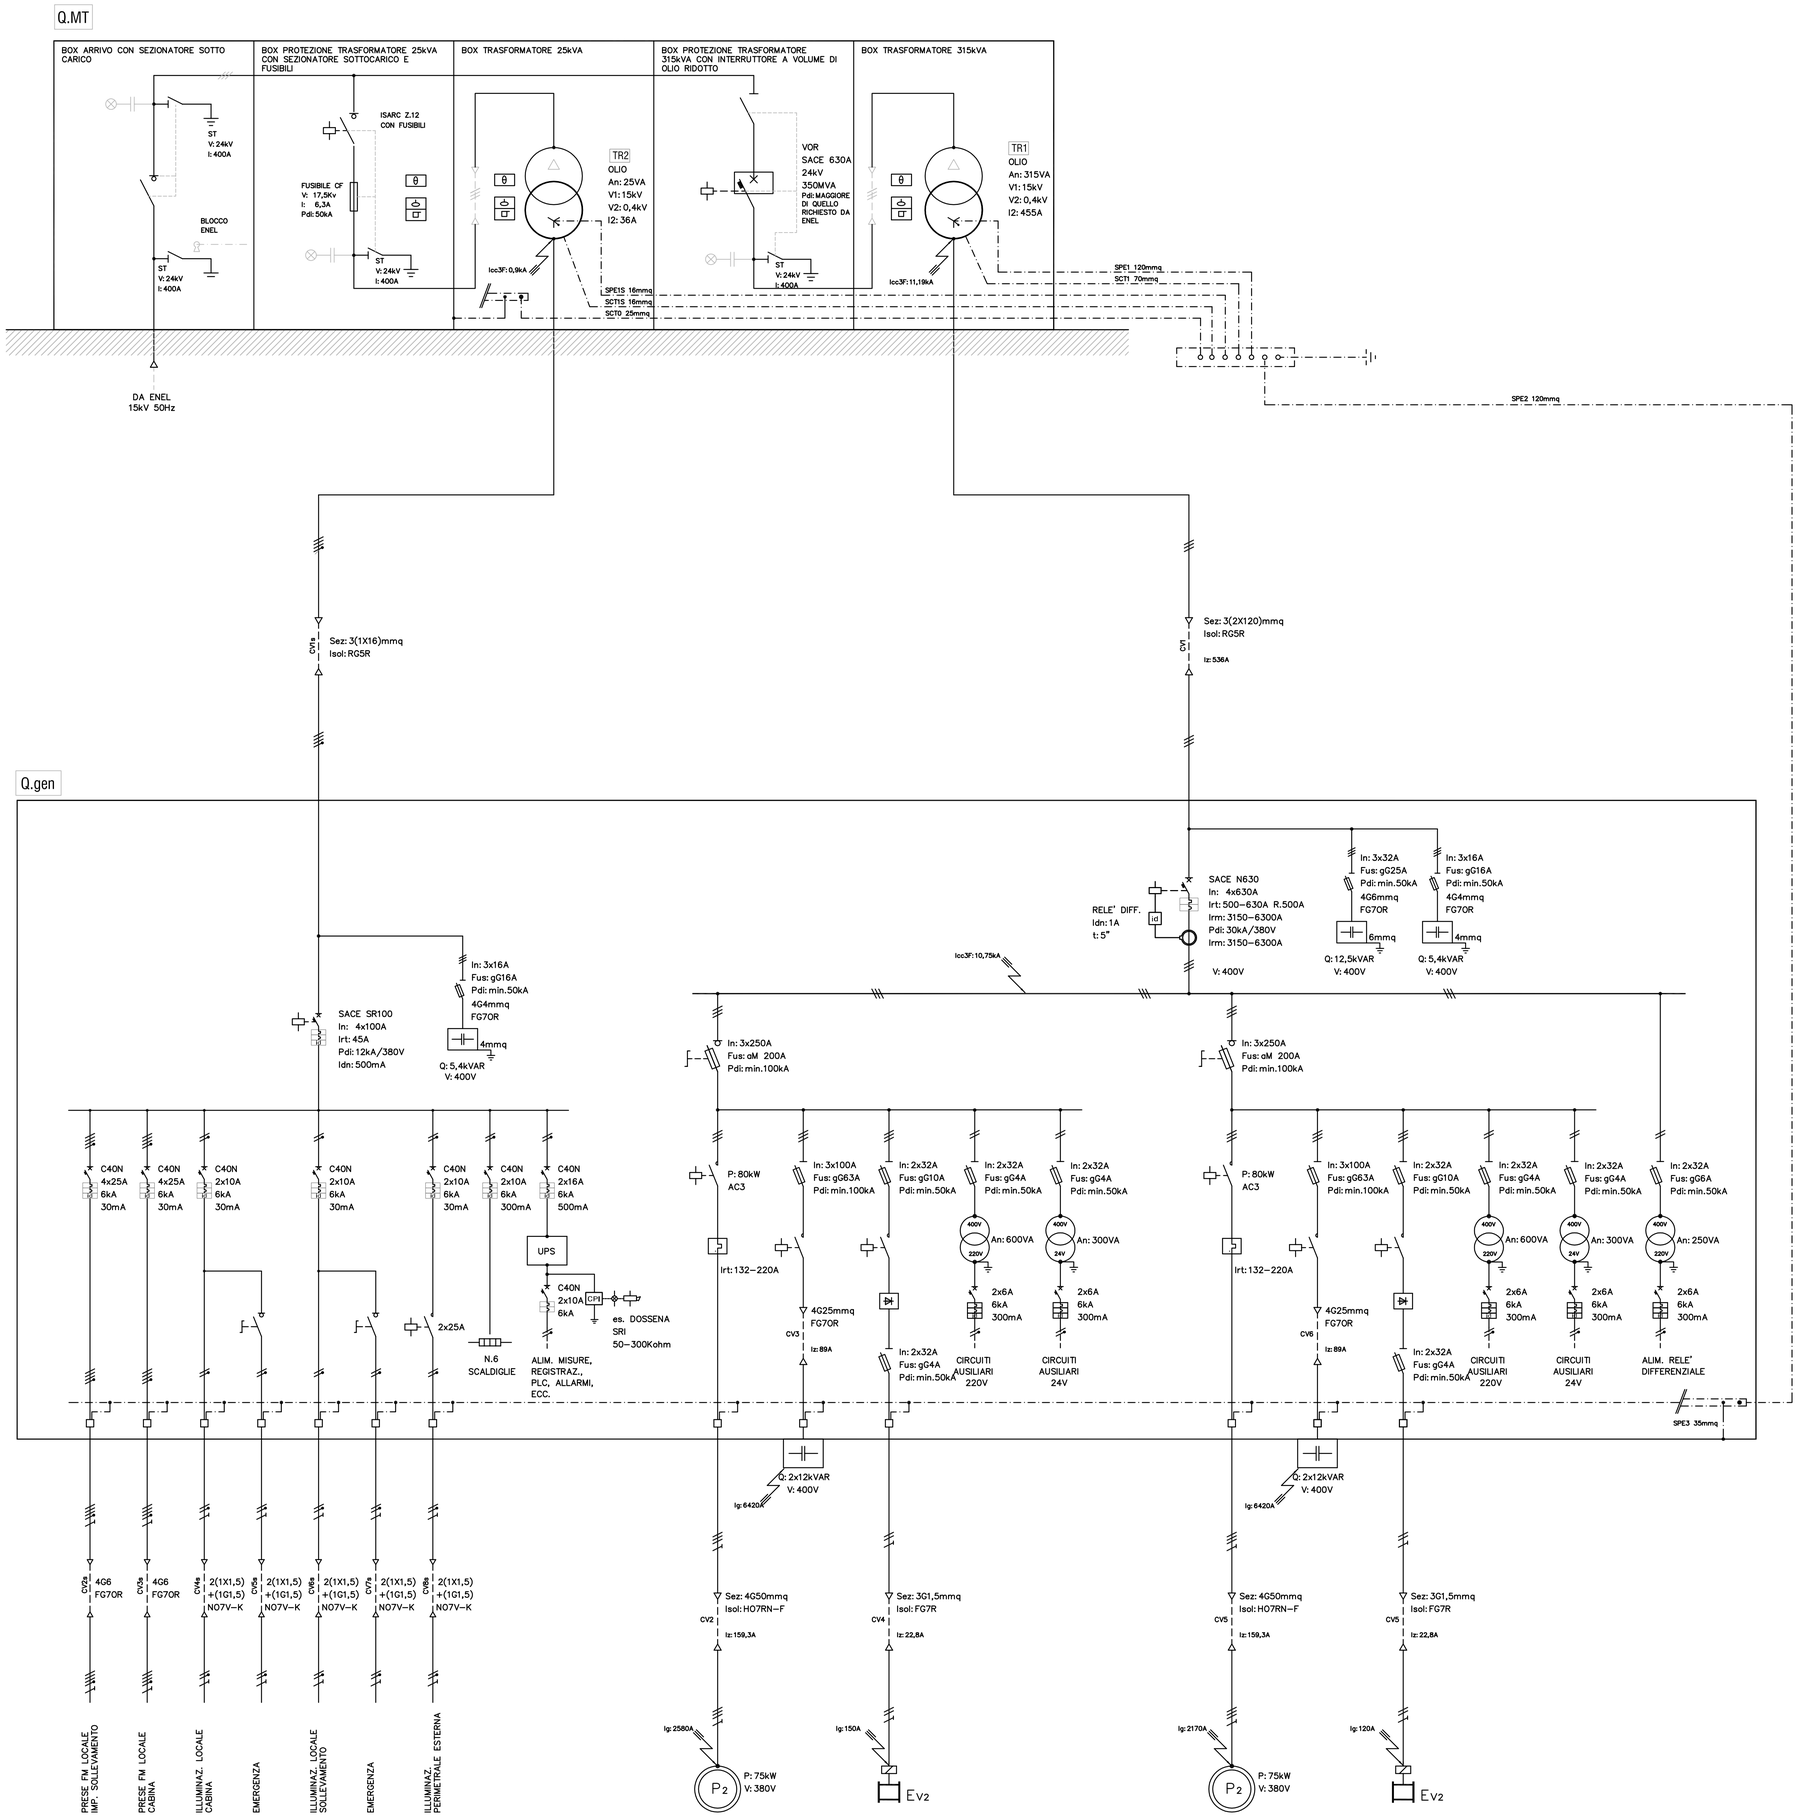

Consorzio di Bonifica PIANURA di FERRARA
44121 Ferrara – Via Borgo dei Leoni, 28
Codice Fiscale 93079430381
Tel. 0532.218211 – Fax. 0532.211402
E-mail: info@pianuradiferrara.it

Impianto: IMPIANTO CIARLE

Studio di Ingegneria
GUARALDI Ing. ANDREA
Via Darsena n. 67 – 44124 FERRARA
Tel. 0532741112 – Fax 0532741096
e-mail: studioing.guaraldiandrea@gmail.com

ORDINE DEGLI INGEGNERI DELLA PROVINCIA DI FERRARA
N. 1378 Albo
dott. ing. Andrea GUARALDI

Intervento: IMPIANTO ELETTRICO

Progettista: Ing. Andrea Guaraldi

Collaboratori: P.I. Andrea De Biaggi

Disegnatori:

Oggetto: SCHEMA ELETTRICO GENERALE

Tavola	Nome file	Sostituisce file	Scala
E 2Crl	170420-1ea		
Data: 20-04-2017	Data aggiornamento	Tav. n. di	N. rev.

lo studio si riserva a termine di Legge la proprietà di questo disegno con la prohibizione di riprodurlo o trasferirlo a terzi senza autorizzazione scritta