
1602CIA02E-E 1=0.1

LEGENDA	
Q.MT	QUADRO MEDIA TENSIONE
TR1	TRASFORMATORE MT/BT SERVIZI
TR2	TRASFORMATORE MT/BT IMPIANTO
Q.gen	QUADRO GENERALE BT
	COLLETTORE DI TERRA
P1	ELETTROPOMPA 1
P2	ELETTROPOMPA 2
P3	ELETTROPOMPA 3
EV1	VALVOLA DISADESCO 1
EV2	VALVOLA DISADESCO 2
EV3	VALVOLA DISADESCO 3

IMPIANTO ELETTRICO ESISTENTE (DA CONSERVARE)

NUOVO IMPIANTO ELETTRICO

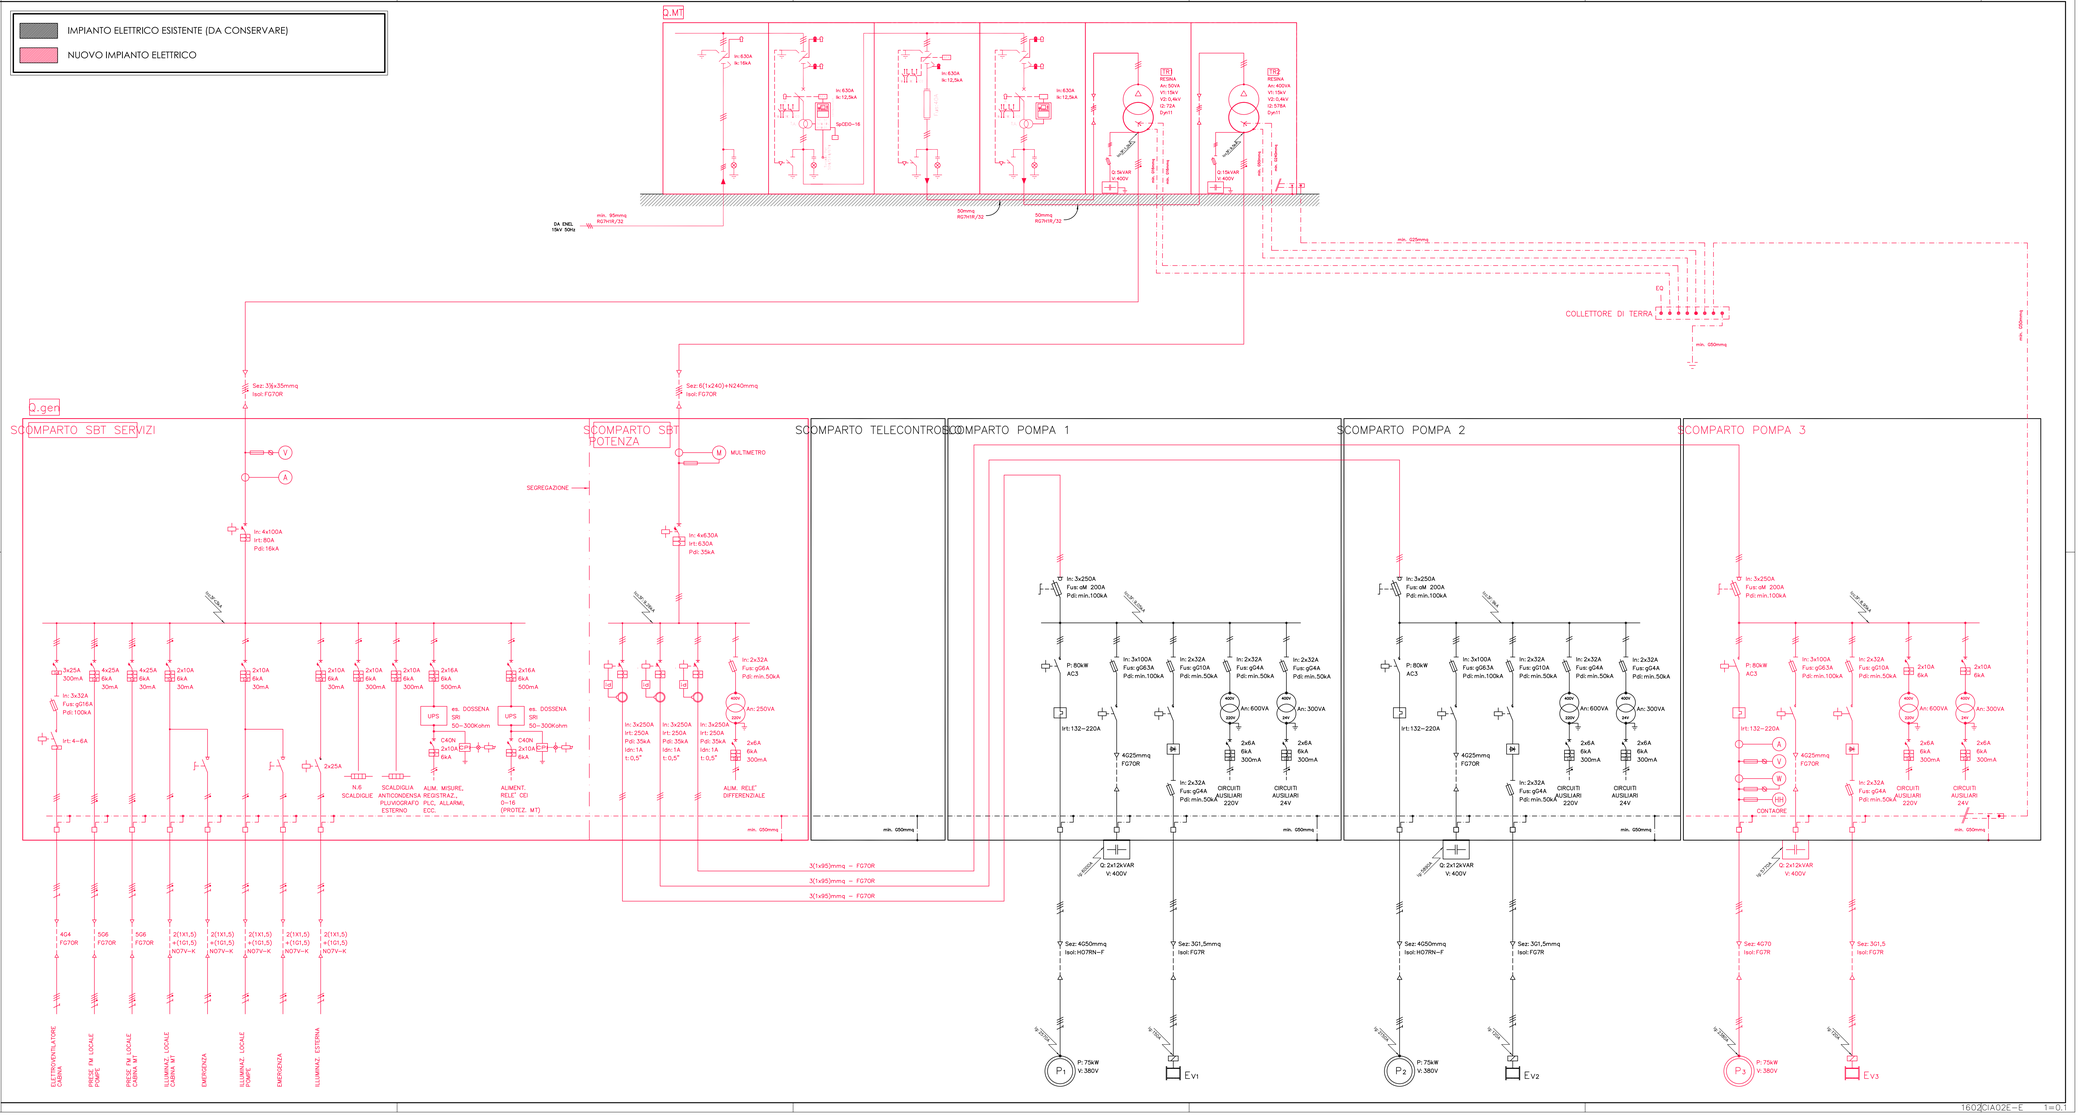

Consorzio di Bonifica PIANURA di FERRARA

44121 Ferrara - Via Borgo dei Leoni, 28
Codice Fiscale 93076450381
Tel.: 0532.218211 - Fax: 0532.211402
E-mail: info@bonificaferrara.it

PROGETTO CIARLE

PROGETTO ESECUTIVO

OPERE DI COMPETENZA DEL MINISTERO DELLE POLITICHE AGRICOLE.
RETE RURALE NAZIONALE 2014–2020.
BANDO PSRN PROGRAMMA SVILUPPO RURALE NAZIONALE–SOTTOMISURA 4.3–
OPERAZIONE 4.3.1–INVESTIMENTI IN INFRASTRUTTURE IRRIGUE

LAVORI DI IMPLEMENTAZIONE PRIMARIA DEL SISTEMA IRRIGUO CIARLE
NEI COMUNI DI POGGIO RENATICO E TERRE DEL RENO (FE)–
CONDOTTO DISTRIBUTORE SUD E IMPIANTO DI SOLLEVAMENTO

CUP : J81E17000370006

RELAZIONI SPECIALISTICHE

OPERE ELETTROMECCANICHE

2017-PROGETTO TERZA POMPA

Oggetto dell'elaborato:

SCHEMA ELETTRICO GENERALE - PROGETTO

Elab. n°

7.b.4.4.3

Pos. arch.

Data: 12 MAGGIO 2017

Scala: --

IL RESPONSABILE DEL PROCEDIMENTO (Dott.Ing.Marco Volpin)

GRUPPO DI PROGETTAZIONE

IL PROGETTISTA (Ing. Valeria Chierici)
ORDINE DEGLI INGEGNERI DELLA PROVINCIA DI FERRARA N.° 1324 Albo dott. ing. Valeria CHIERICI

IL PROGETTISTA OPERE ELETTROMECCANICHE (Ing. Gianluca Forlani)
ORDINE DEGLI INGEGNERI DELLA PROVINCIA DI FERRARA N.° 1257 Albo dott. ing. Gianluca FORLANI

I COLLABORATORI TECNICI
P.I. Geom. Riccardo Marchiori
P.I. Geom. Michele Bottoni

Elab.:

Aggiornamenti:

File: 1602CIA02E-E