Consorzio di Bonifica
PIANURA di FERRARA

Lavori di implementazione primaria del sistema irriguo Ciarle
nei Comuni di Poggio Renatico e Terre del Reno (FE)
CONDOTTO DISTRIBUTORE SUD E IMPIANTO DI SOLLEVAMENTO
Progetto esecutivo


CARTOGRAFIA

INQUADRAMENTO TERRITORIALE

7.c.1.1

Il progettista
(Ing. Valeria Chierici)

Il R.U.P.
(Dott.Ing. Marco Volpin)

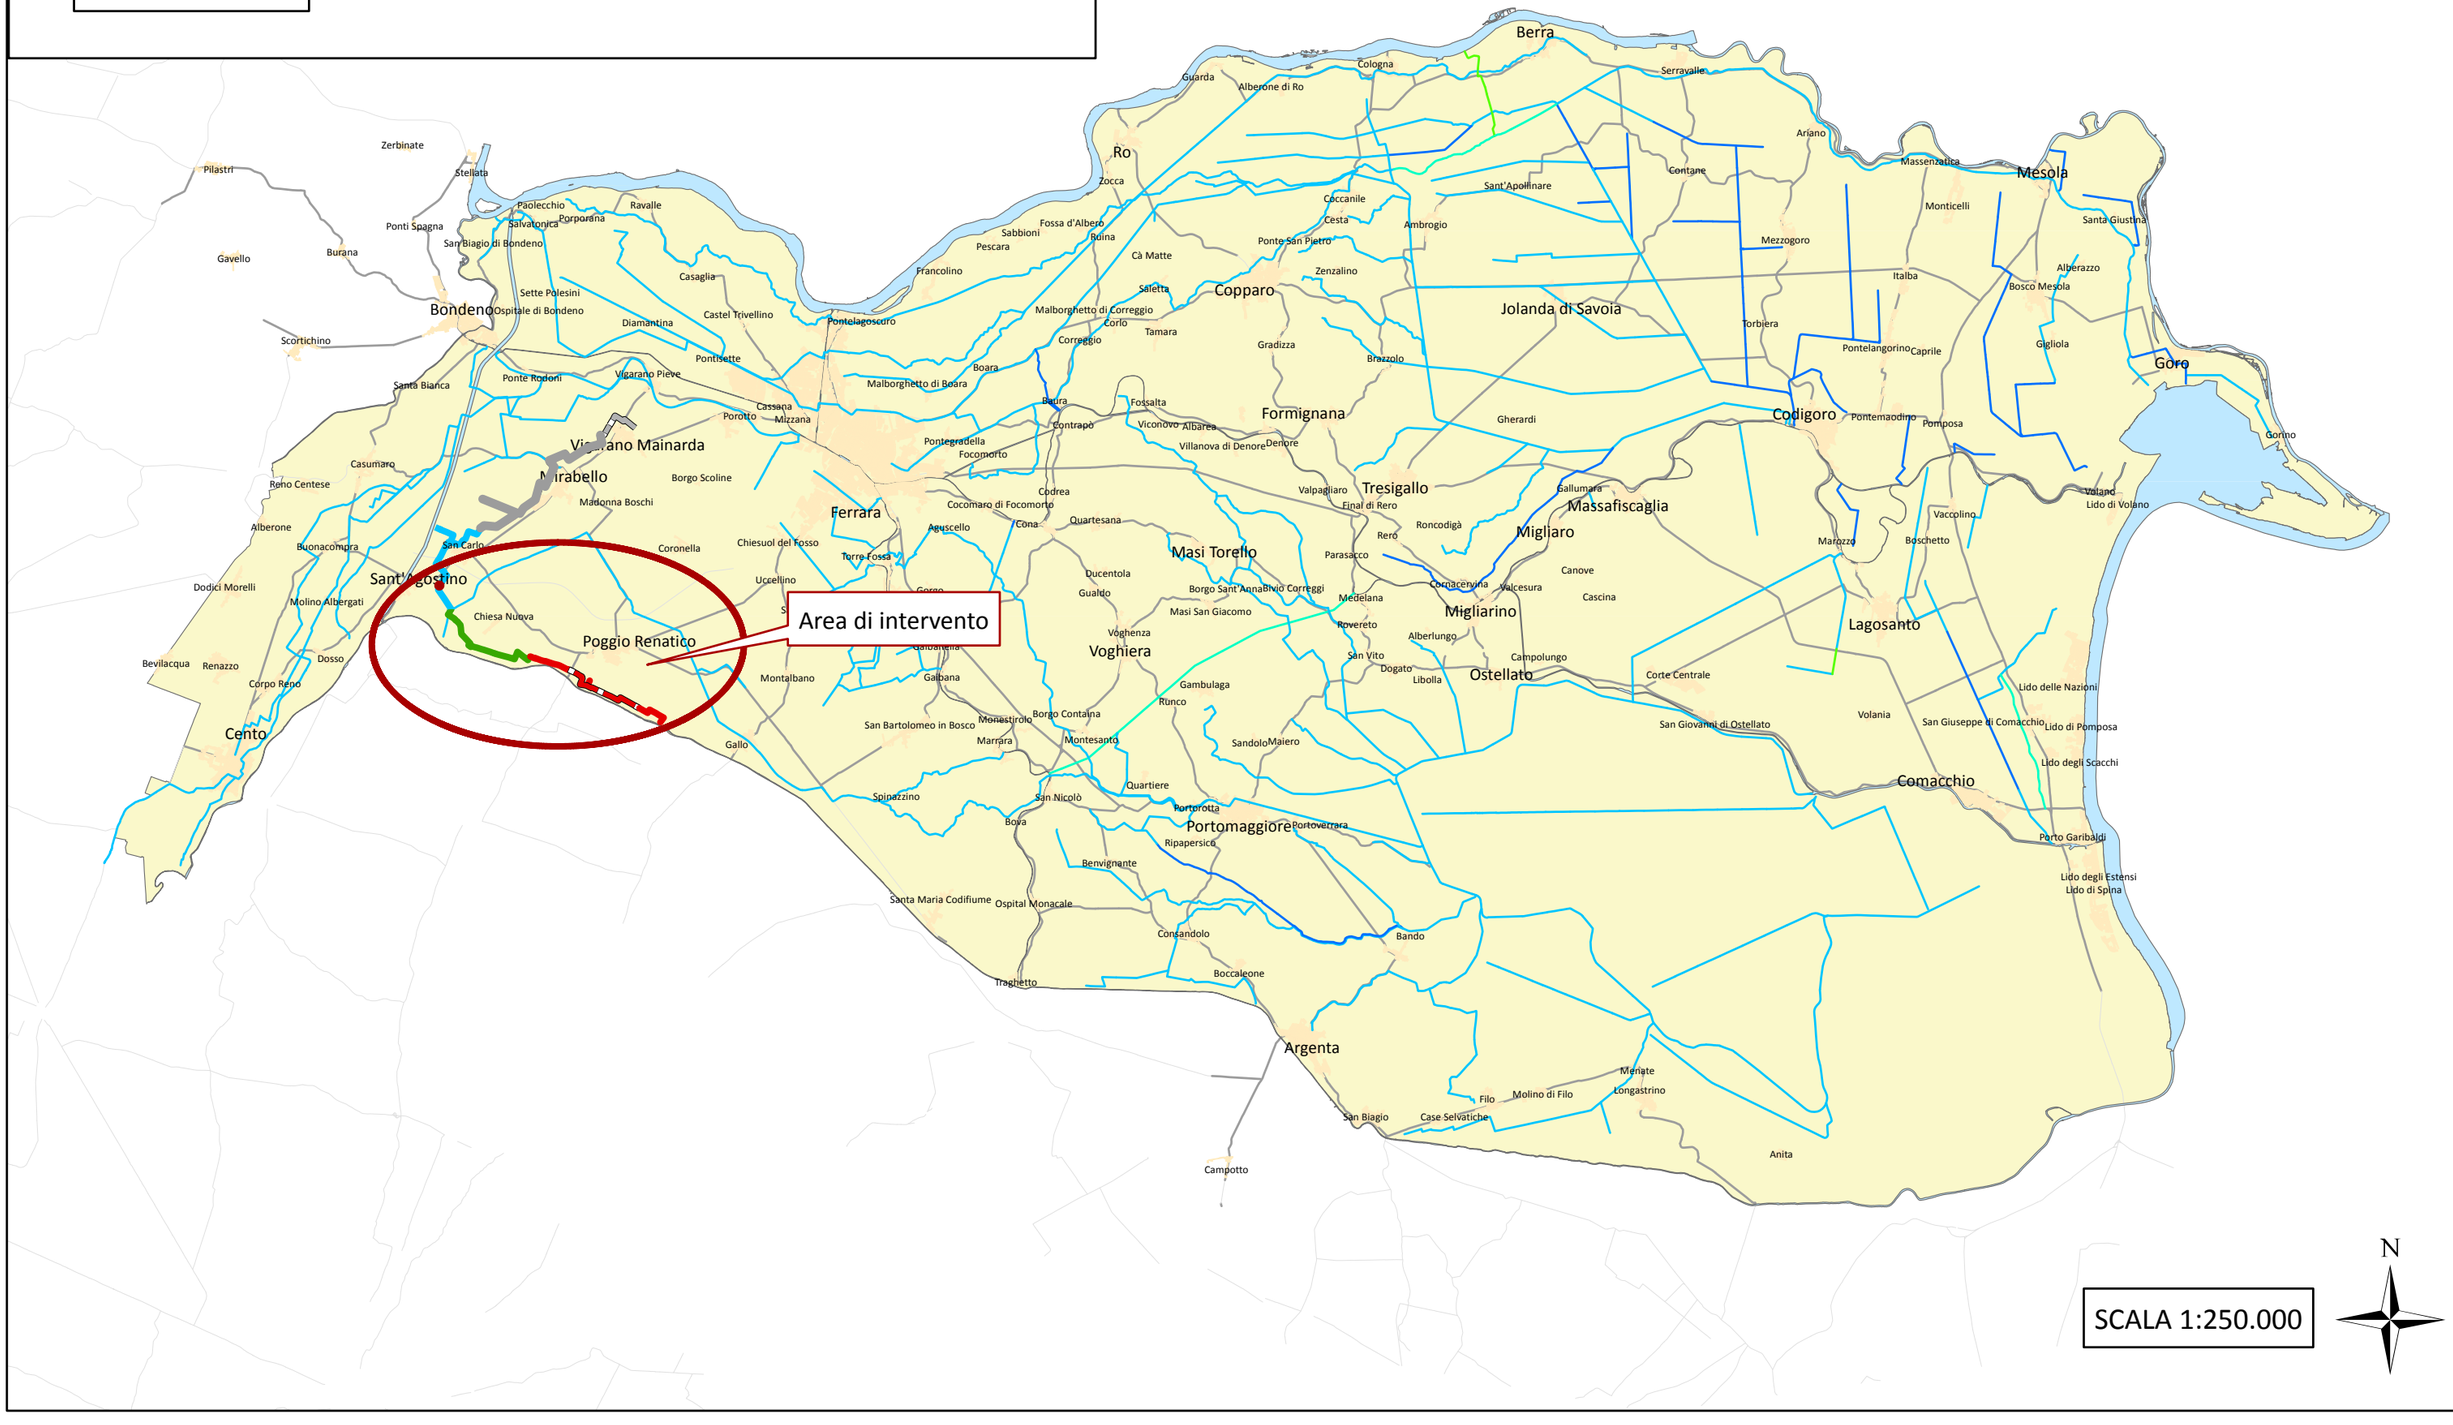

SCALA 1:250.000

N