Consorzio di Bonifica PIANURA di FERRARA
44121 Ferrara - Via Borgo dei Leoni, 28
Codice Fiscale 93076450381
Tel.: 0532.218211 - Fax: 0532.211402
E-mail: info@bonificaferrara.it

PROGETTO CIARLE

PROGETTO ESECUTIVO

OPERE DI COMPETENZA DEL MINISTERO DELLE POLITICHE AGRICOLE.
RETE RURALE NAZIONALE 2014-2020.
BANDO PSRN PROGRAMMA SVILUPPO RURALE NAZIONALE-SOTTOMISURA 4.3-
OPERAZIONE 4.3.1-INVESTIMENTI IN INFRASTRUTTURE IRRIGUE

LAVORI DI IMPLEMENTAZIONE PRIMARIA DEL SISTEMA IRRIGUO CIARLE
NEI COMUNI DI POGGIO RENATICO E TERRE DEL RENO (FE)-
CONDOTTO DISTRIBUTORE SUD E IMPIANTO DI SOLLEVAMENTO

CUP : J81E17000370006

ELABORATI GRAFICI

MANUFATTI - DISEGNI ARCHITETTONICI

Oggetto dell'elaborato:
AMPLIAMENTO VASCA IMPIANTO

Elab. n°
7.c.3.9

Pos. arch.

Data: 12 MAGGIO 2017

Scala: 1 : 50-1 : 20

IL RESPONSABILE DEL PROCEDIMENTO
(Dott.Ing. Marco volpin)

GRUPPO DI PROGETTAZIONE
IL PROGETTISTA
(Ing. Valeria Chierici)

ORDINE DEGLI INGEGNERI DELLA PROVINCIA DI FERRARA
N. 1324 Sez A
dott. ing.
Valeria CHIERICI


I COLLABORATORI TECNICI
Geom. Cesare Formignani
Ing. Laura Montanari
Geom. Marcello Nepoti
Geom. Carlo Mazzanti
Geom. Pietro Ghisellini
Arch. Irene Armari

Elab.:


Aggiornamenti:

File:


SCHEMA DEMOLIZIONE-AMPLIAMENTO

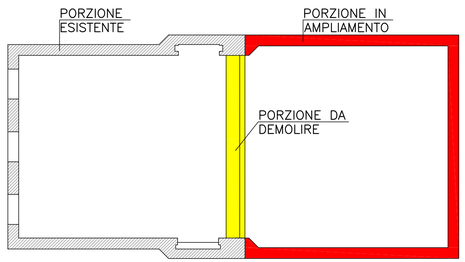


PIANTA
SCALA 1:50

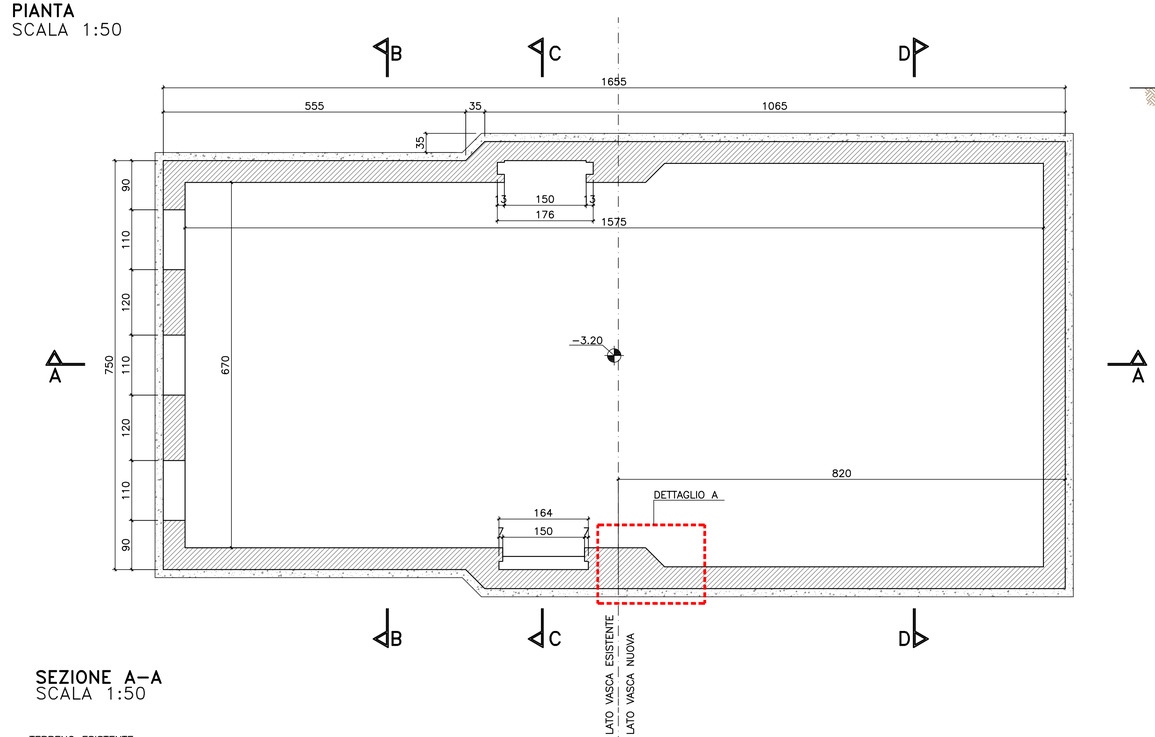

SEZIONE A-A
SCALA 1:50

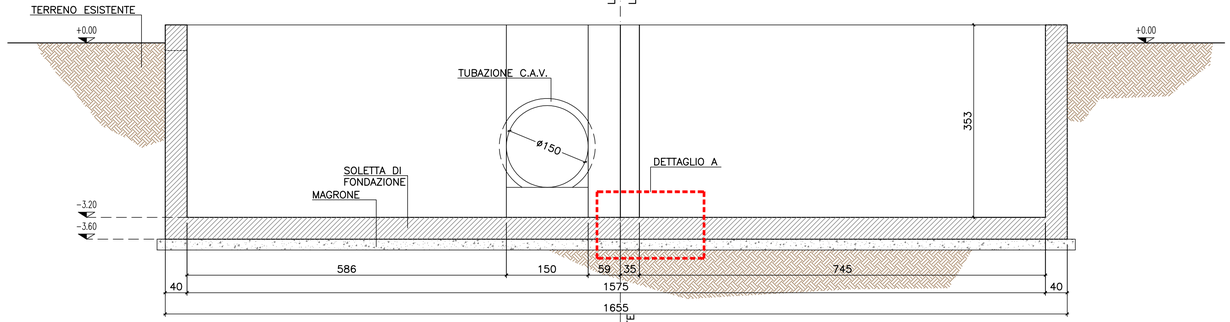


SEZIONE B-B
SCALA 1:50

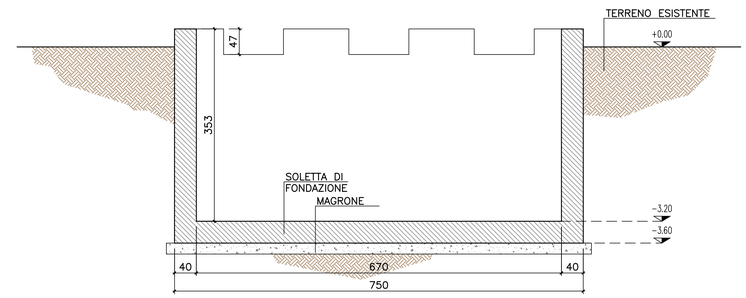


DETTAGLIO A
SCALA 1:20


PROSPETTO

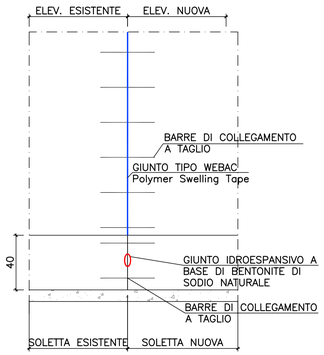


PIANTA

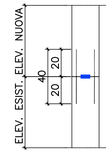

DETTAGLIO B
SCALA 1:20

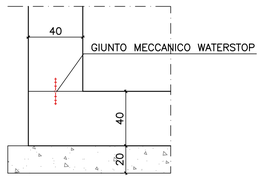

SEZIONE C-C
SCALA 1:50

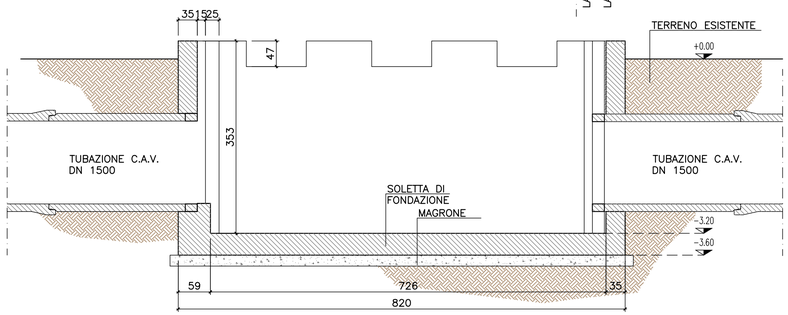

SEZIONE D-D
SCALA 1:50

