
PLATEA DI FONDAZIONE
SCALA 1:50

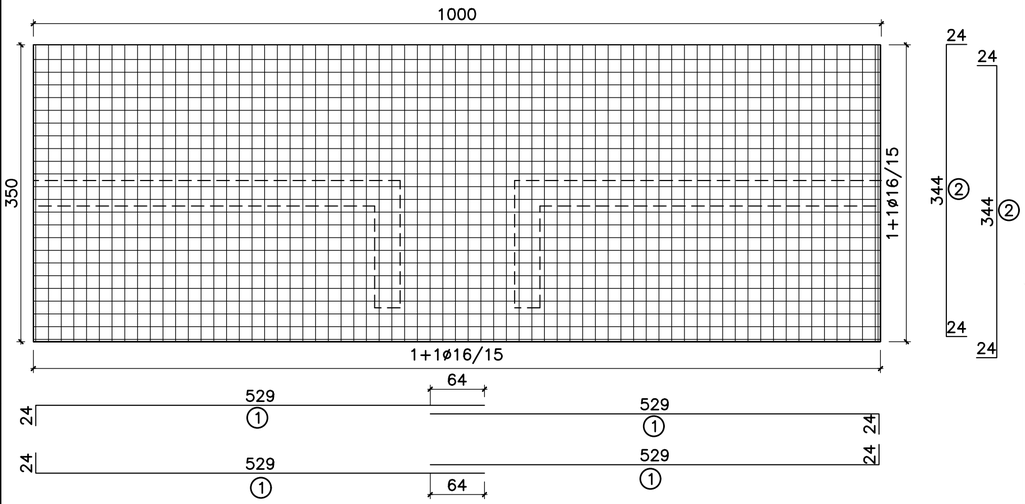

ACCIAIO PER CONGLOMERATO CEMENTIZIO ARMATO

ACCIAIO PER CONGLOMERATO CEMENTIZIO ARMATO

Per le armature metalliche si adottano tondini in acciaio del tipo B450C controllato in stabilimento che presentano le seguenti caratteristiche:

- Tensione di snervamento caratteristica — fyk = 450 N/mm²
- Tensione caratteristica a rottura — ftk = 540 N/mm²
- Resistenza di calcolo — fyd = fyk/g = 391,30 N/mm²
- Deformazione caratteristica al carico massimo — euk = 7,5 %
- Deformazione di progetto — eud = 6,75 %


COPRIFERRO
- Copriferro nominale : Cnom = Cmin+h
- ELEVAZIONI : Copriferro minimo (Cmin) = 45 mm

CEMENTO ARMATO STRUTTURALE

CALCESTRUZZO MAGRO
- Classe di esposizione ambientale: X0 (UNI 11104 e UNI EN 206-1)
- Classe di resistenza: CLASSE C12/15

CONGLOMERATO CEMENTIZIO
- Classe di esposizione ambientale: XC2 (UNI 11104 e UNI EN 206-1)
- Classe di resistenza: CLASSE C25/30
- Rapporto A/C massimo: 0,60
- Classe di consistenza: S4
- Diametro massimo degli aggregati: 32 mm


PLANIMETRIA
SCALA 1:100

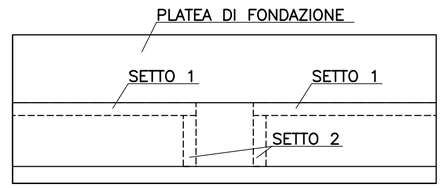


①	ø16/15	L = 553 cm
②	ø16/15	L = 392 cm
③	ø16/15	L = 380 cm
④	ø12/15	L = 459 cm
⑤	ø16/15	L = 329 cm
⑥	ø12/15	L = 217 cm
⑦	ø16/15	L = 217 cm

SETTO 1
SCALA 1:50

SEZIONE

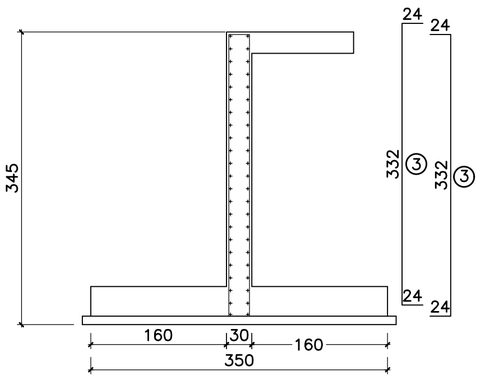


PROSPETTO

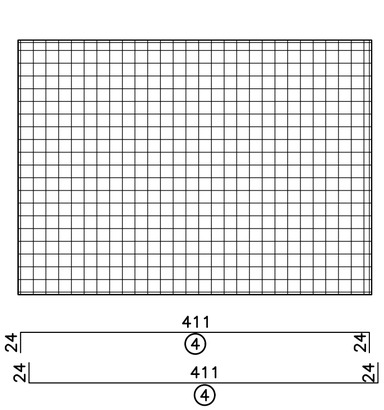


SETTO 2
SCALA 1:50

PROSPETTO

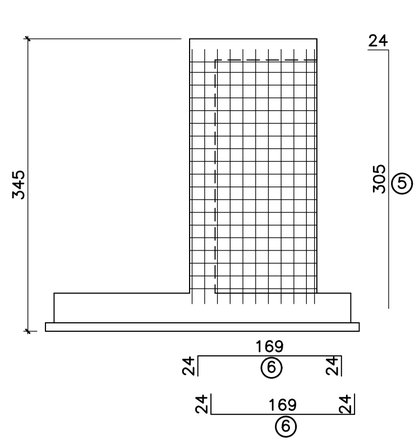


PASSERELLA
SCALA 1:50

SEZIONE

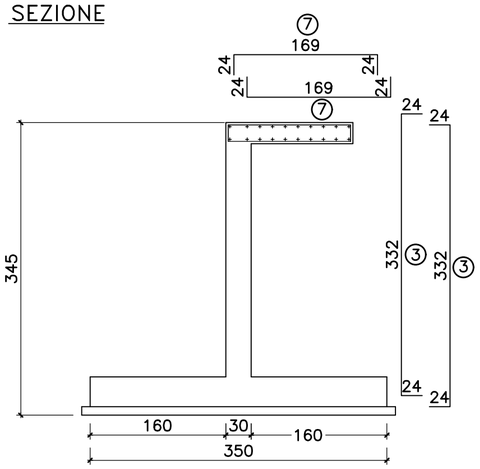

PLANIMETRIA

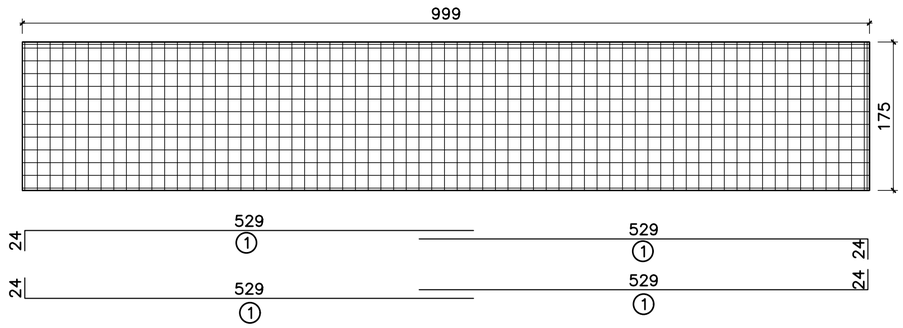

Consorzio di Bonifica PIANURA di FERRARA
44121 Ferrara - Via Borgo dei Leoni, 28
Codice Fiscale 93076450381
Tel.: 0532.218211 - Fax: 0532.211402
E-mail: info@bonificaferrara.it

PROGETTO CIARLE

PROGETTO ESECUTIVO

OPERE DI COMPETENZA DEL MINISTERO DELLE POLITICHE AGRICOLE.
RETE RURALE NAZIONALE 2014-2020.
BANDO PSRN PROGRAMMA SVILUPPO RURALE NAZIONALE-SOTTOMISURA 4.3-
OPERAZIONE 4.3.1-INVESTIMENTI IN INFRASTRUTTURE IRRIGUE

LAVORI DI IMPLEMENTAZIONE PRIMARIA DEL SISTEMA IRRIGUO CIARLE
NEI COMUNI DI POGGIO RENATICO E TERRE DEL RENO (FE)-
CONDOTTO DISTRIBUTORE SUD E IMPIANTO DI SOLLEVAMENTO

CUP : J81E17000370006

ELABORATI GRAFICI

MANUFATTI - DISEGNI ESECUTIVI OPERE IN C.A.

Oggetto dell'elaborato:
MANUFATTO PER PARATOIA PIANA

Elab. n°
7.c.4.1

Pos. arch.

Data: **12 MAGGIO 2017**

Scala: **1 : 50-1 : 10**

IL RESPONSABILE DEL PROCEDIMENTO
(Dott. Ing. Marco Volpin)

GRUPPO DI PROGETTAZIONE
IL PROGETTISTA
(Ing. Valeria Chierici)

ORDINE DEGLI INGEGNERI DELLA PROVINCIA DI FERRARA
N. 1324 Albo
dott. ing.
Valeria CHIERICI

I COLLABORATORI TECNICI
Geom. Cesare Formignani
Ing. Laura Montanari
Geom . Marcello Nepoti
Geom. Carlo Mazzanti
Geom. Pietro Ghisellini
Geom. Federico Sarto

Elab.:

Aggiornamenti:
30 MARZO 2020

File: