Consorzio di Bonifica PIANURA di FERRARA
44121 Ferrara - Via Borgo dei Leoni, 28
Codice Fiscale 93076450381
Tel.: 0532.218211 - Fax: 0532.211402
E-mail: info@bonificaferrara.it

PROGETTO CIARLE

PROGETTO ESECUTIVO

OPERE DI COMPETENZA DEL MINISTERO DELLE POLITICHE AGRICOLE.
RETE RURALE NAZIONALE 2014-2020.
BANDO PSRN PROGRAMMA SVILUPPO RURALE NAZIONALE-SOTTOMISURA 4.3-
OPERAZIONE 4.3.1-INVESTIMENTI IN INFRASTRUTTURE IRRIGUE

LAVORI DI IMPLEMENTAZIONE PRIMARIA DEL SISTEMA IRRIGUO CIARLE
NEI COMUNI DI POGGIO RENATICO E TERRE DEL RENO (FE)-
CONDOTTO DISTRIBUTORE SUD E IMPIANTO DI SOLLEVAMENTO

CUP : J81E17000370006

ELABORATI GRAFICI

MANUFATTI - DISEGNI ARCHITETTONICI

Oggetto dell'elaborato:
PONTE TIPO

Elab. n°
7.c.4.2

Pos. arch.

Data: **12 MAGGIO 2017**

Scala: **1 : 50**

IL RESPONSABILE DEL PROCEDIMENTO
(Dott. Ing. Marco Volpin)

GRUPPO DI PROGETTAZIONE
IL PROGETTISTA
(Ing. Valeria Chierici)

ORDINE DEGLI INGEGNERI DELLA PROVINCIA DI FERRARA
N. 1324 Albo
dott. ing.
Valeria CHIERICI


I COLLABORATORI TECNICI
Geom. Cesare Formignani
Ing. Laura Montanari
Geom . Marcello Nepoti
Geom. Carlo Mazzanti
Geom. Pietro Ghisellini
Geom. Federico Sarto

Elab.:

Aggiornamenti:
30 MARZO 2020

File:


SEZIONE A–A
SCALA 1:50

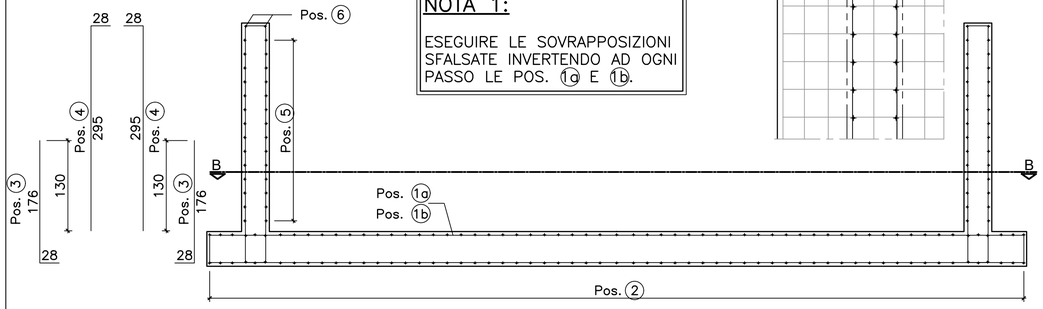


PLANIMETRIA ATTESE

NOTA 1:
ESEGUIRE LE SOVRAPPOSIZIONI SFALSATE INVERTENDO AD OGNI PASSO LE POS. 1a E 1b.


SOLETTA INFERIORE
SCALA 1:50

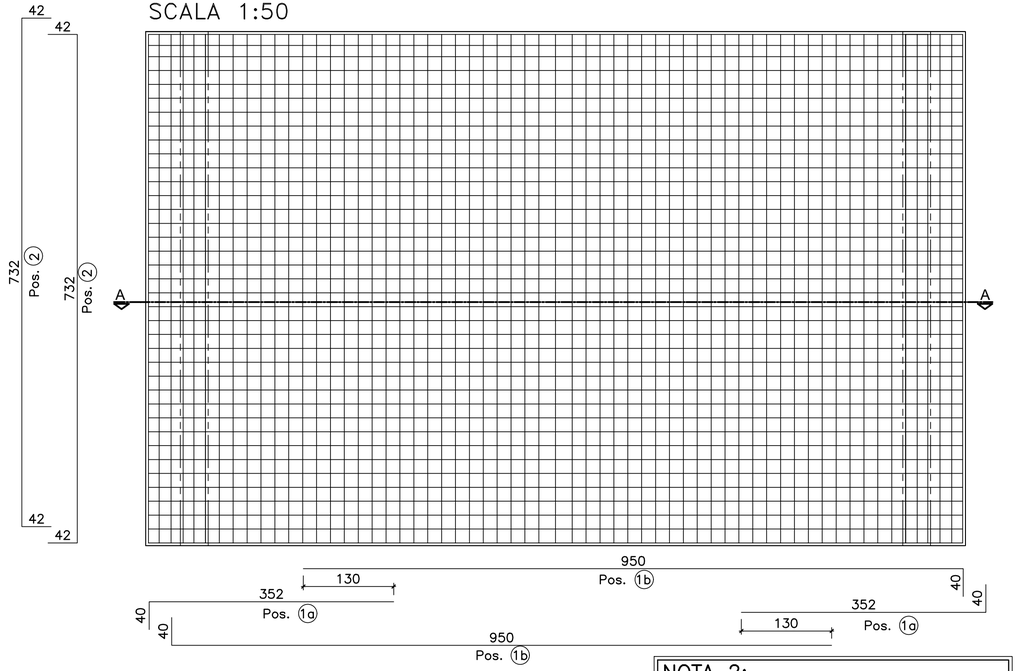

SOLETTA INFERIORE
SCALA 1:50

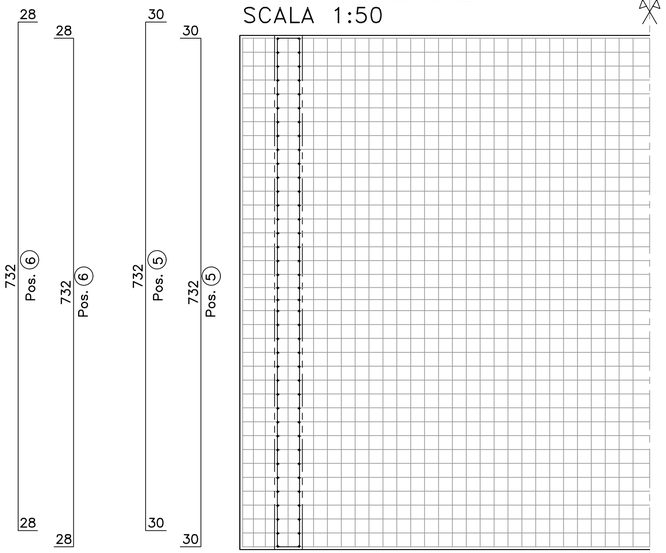

PROSPETTO LATO FORO
SCALA 1:50

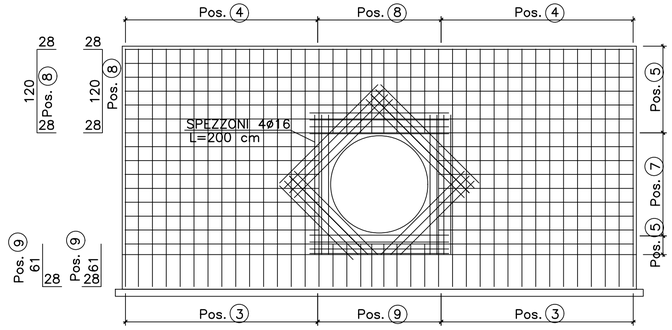

NOTA 2:
PER IL DETTAGLI RELATIVI IL RIVESTIMENTO DEI CANALI SI FACCIA RIFERIMENTO ALLA TAVOLA DI CARPENTERIA ELAB. C.3.2

CARATTERISTICHE DEI MATERIALI	
MAGRONE	Classe di resistenza a compressione C12/15
ACCIAIO PER ARMATURE C.A.	B450C controllato in stabilimento
CALCESTRUZZO PER MANUFATTI	(UNI EN 206-1) (UNI 11104:2016) Classe di resistenza a compressione: C25/30 Classe di esposizione: XC2 Dimensione max. nominale aggregati: 32mm Classe di consistenza S4 Copriferro nom.=30mm

1a	ø16/20	L = 392 cm	5	ø16/20	L = 792 cm
1b	ø16/20	L = 990 cm	6	ø16/20	L = 788 cm
2	ø16/20	L = 816 cm	7	ø16/20	L = 339 cm
3	ø16/20	L = 204 cm	8	ø16/20	L = 176 cm
4	ø16/20	L = 323 cm	9	ø16/20	L = 89 cm

NORME DI RIFERIMENTO
D.M. 17/01/2018: " AGGIORNAMENTO DELLE NORME TECNICHE PER LE COSTRUZIONI"
Circ.C.S.LL.PP.N.7 del 21/01/2019: "ISTRUZIONI PER L'APPLICAZIONE DELLE NORME TECNICHE PER LE COSTRUZIONI DI CUI AL D.M. DEL 17/01/2018"

TABELLA STILI STAMPA: NERO CIARLE