Consorzio di Bonifica **PIANURA di FERRARA**
44121 Ferrara - Via Borgo dei Leoni, 28
Codice Fiscale 93076450381
Tel.: 0532.218211 - Fax: 0532.211402
E-mail: info@bonificaferrara.it

PROGETTO CIARLE

PROGETTO ESECUTIVO

OPERE DI COMPETENZA DEL MINISTERO DELLE POLITICHE AGRICOLE.
RETE RURALE NAZIONALE 2014–2020.
BANDO PSRN PROGRAMMA SVILUPPO RURALE NAZIONALE–SOTTOMISURA 4.3–
OPERAZIONE 4.3.1–INVESTIMENTI IN INFRASTRUTTURE IRRIGUE

LAVORI DI IMPLEMENTAZIONE PRIMARIA DEL SISTEMA IRRIGUO CIARLE
NEI COMUNI DI POGGIO RENATICO E TERRE DEL RENO (FE)–
CONDOTTO DISTRIBUTORE SUD E IMPIANTO DI SOLLEVAMENTO

CUP : J81E17000370006

ELABORATI GRAFICI

MANUFATTI - DISEGNI ESECUTIVI OPERE IN C.A.

Oggetto dell'elaborato:
POZZETTI IN OPERA

Elab. n°
7.c.4.4

Pos. arch.

Data: **12 MAGGIO 2017**

Scala: **1 : 50**

IL RESPONSABILE DEL PROCEDIMENTO
(Dott.Ing Marco Volpin)

GRUPPO DI PROGETTAZIONE
IL PROGETTISTA
(Ing. Valeria Chierici)

ORDINE DEGLI INGEGNERI DELLA PROVINCIA DI FERRARA
N° 1324 Albo
dott. ing.
Valeria CHIERICI


I COLLABORATORI TECNICI
Geom. Cesare Formignani
Ing. Laura Montanari
Geom . Marcello Nepoti
Geom. Carlo Mazzanti
Geom. Pietro Ghisellini
Arch. Irene Armari

Elab.:


Aggiornamenti:

File:


SEZIONE A–A – POZZ. A TENUTA
SCALA 1:50

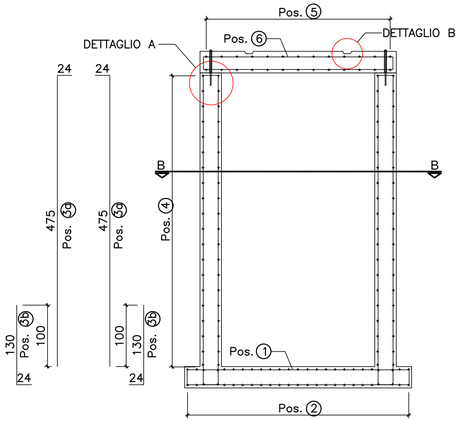


DETTAGLIO A
SCALA 1:5

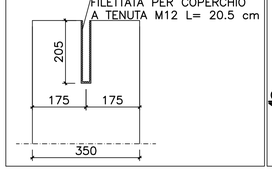


DETTAGLIO B
SCALA 1:5

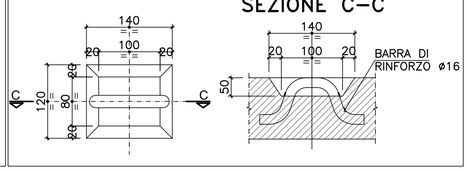


PLANIMETRIA ATTESE
SCALA 1:50

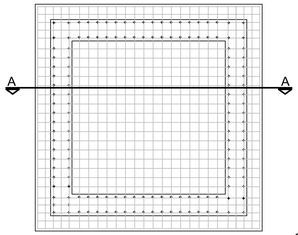


SOLETTA INFERIORE
SCALA 1:50

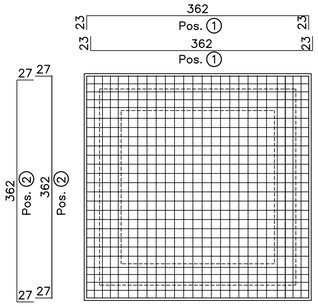


SEZIONE B–B
SCALA 1:50

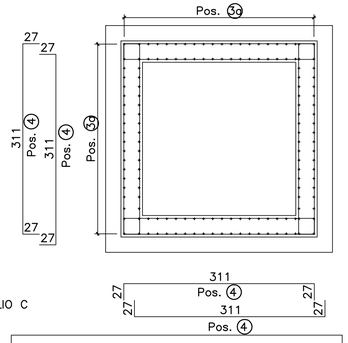


COPERCHIO A TENUTA
SCALA 1:50

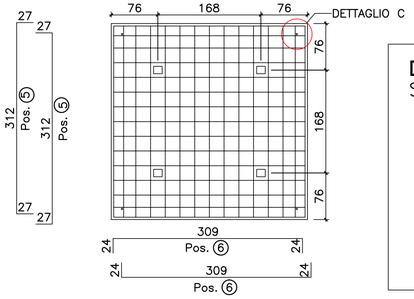


DETTAGLIO C
SCALA 1:5

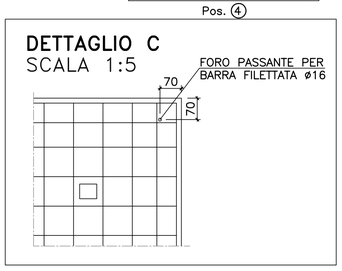


POZZ. A TENUTA
PROSPETTO LATO FORO
SCALA 1:50

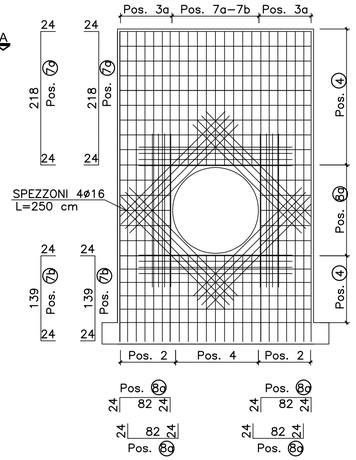

SEZIONE A–A POZZ. A PELO LIBERO
SCALA 1:50

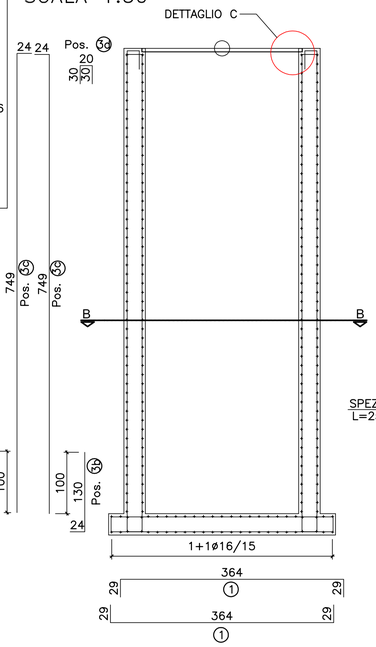


POZZ. PELO LIBERO
PROSPETTO LATO FORO
SCALA 1:50

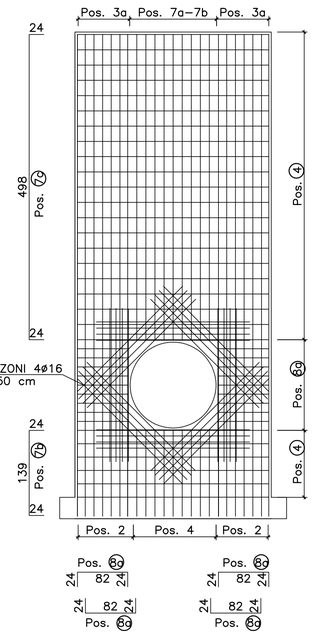

①	ø16/15	L = 408 cm
②	ø16/15	L = 416 cm
3a	ø16/15	L = 499 cm
3b	ø16/15	L = 154 cm
3c	ø16/15	L = 773 cm
3d	ø16/15	L = 80 cm
④	ø16/25	L = 365 cm
⑤	ø16/25	L = 366 cm
⑥	ø16/25	L = 357 cm
7a	ø16/15	L = 266 cm
7b	ø16/15	L = 187 cm
7c	ø16/15	L = 546 cm
8a	ø16/25	L = 130 cm

DETTAGLIO C

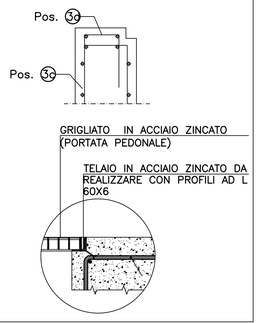

ACCIAIO PER CONGLOMERATO CEMENTIZIO ARMATO

ACCIAIO PER CONGLOMERATO CEMENTIZIO ARMATO

Per le armature metalliche si adottano tondini in acciaio del tipo B450C controllato in stabilimento che presentano le seguenti caratteristiche:

- Tensione di snervamento caratteristica — fyk = 450 N/mm²
- Tensione caratteristica a rottura — ftk = 540 N/mm²
- Resistenza di calcolo — fyd = fyk/g = 391,30 N/mm²
- Deformazione caratteristica al carico massimo — euk = 7,5 %
- Deformazione di progetto — eud = 6,75 %

COPRIFERRO
- Copriferro nominale : Cnom = Cmin+h
- ELEVAZIONI : Copriferro minimo (Cmin) = 40 mm

CEMENTO ARMATO STRUTTURALE

CALCESTRUZZO MAGRO
- Classe di esposizione ambientale: X0 (UNI 11104 e UNI EN 206–1)
- Classe di resistenza: CLASSE C12/15

CONGLOMERATO CEMENTIZIO
- Classe di esposizione ambientale: XC2 (UNI 11104 e UNI EN 206–1)
- Classe di resistenza: CLASSE C25/30
- Rapporto A/C massimo: 0,60
- Classe di consistenza: S4
- Diametro massimo degli aggregati: 32 mm

NOTA:
PER LE DIMENSIONI DEGLI SPESSORI RELATIVI ALLA SOLETTA DI FONDAZIONE E AL MAGRONE DI SOTTOFONDAZIONE E PER LA CARPENTERIA SI FACCIA RIFERIMENTO ALLA TAVOLA 7.c.3.4. DEI DISEGNI ARCHITETTONICI