Consorzio di Bonifica **PIANURA di FERRARA**
44121 Ferrara - Via Borgo dei Leoni, 28
Codice Fiscale 93076450381
Tel.: 0532.218211 - Fax: 0532.211402
E-mail: info@bonificaferrara.it

PROGETTO CIARLE

PROGETTO ESECUTIVO

OPERE DI COMPETENZA DEL MINISTERO DELLE POLITICHE AGRICOLE.
RETE RURALE NAZIONALE 2014–2020.
BANDO PSRN PROGRAMMA SVILUPPO RURALE NAZIONALE–SOTTOMISURA 4.3–
OPERAZIONE 4.3.1–INVESTIMENTI IN INFRASTRUTTURE IRRIGUE

LAVORI DI IMPLEMENTAZIONE PRIMARIA DEL SISTEMA IRRIGUO CIARLE
NEI COMUNI DI POGGIO RENATICO E TERRE DEL RENO (FE)–
CONDOTTO DISTRIBUTORE SUD E IMPIANTO DI SOLLEVAMENTO

CUP : J81E17000370006

ELABORATI GRAFICI

MANUFATTI - DISEGNI ESECUTIVI OPERE IN C.A.

Oggetto dell'elaborato:
AMPLIAMENTO VASCA IMPIANTO

Pos. arch.

Data: 12 MAGGIO 2017

Scala: 1 : 50

IL RESPONSABILE DEL PROCEDIMENTO
(Dott. Ing. Marco Volpin)

GRUPPO DI PROGETTAZIONE
IL PROGETTISTA
(Ing. Valeria Chierici)

ORDINE DEGLI INGEGNERI DELLA PROVINCIA DI FERRARA
N. 1324 Albo
dott. ing.
Valeria CHIERICI

I COLLABORATORI TECNICI
Geom. Cesare Formignani
Ing. Laura Montanari
Geom . Marcello Nepoti
Geom. Carlo Mazzanti
Geom. Pietro Ghisellini
Geom. Federico Sarto


Elab. n°
7.c.4.7

Elab.:


Aggiornamenti:
30 MARZO 2020

File:

SOLETTA INFERIORE
SCALA 1:50

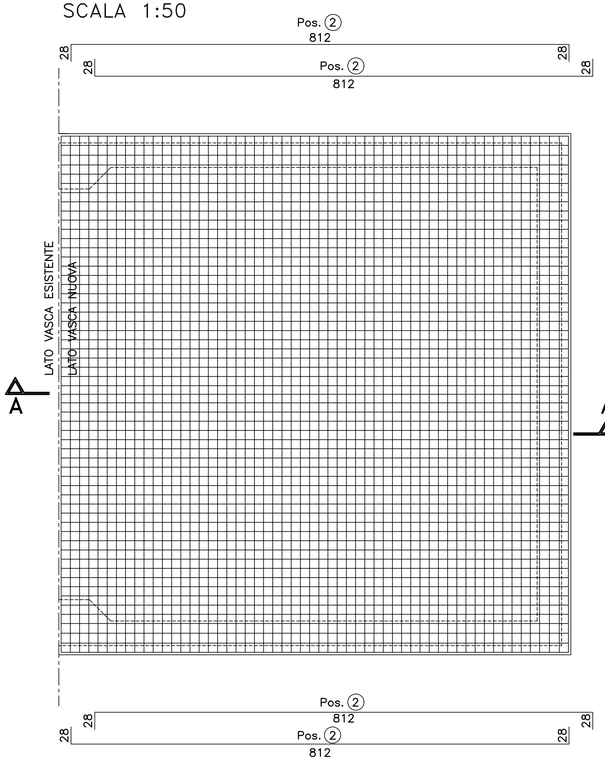


SEZIONE B–B
SCALA 1:50

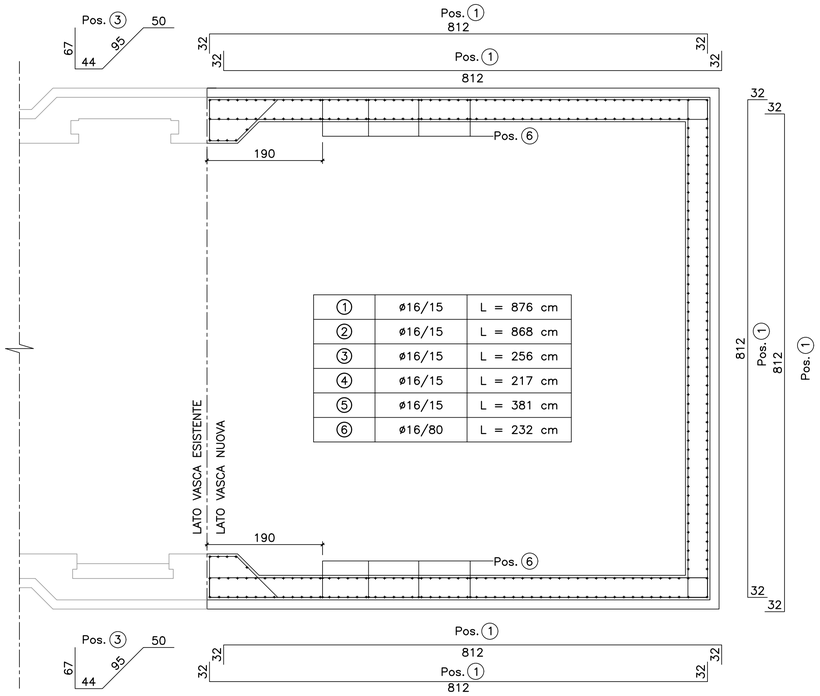


①	ø16/15	L = 876 cm
②	ø16/15	L = 868 cm
③	ø16/15	L = 256 cm
④	ø16/15	L = 217 cm
⑤	ø16/15	L = 381 cm
⑥	ø16/80	L = 232 cm


SEZIONE A–A
SCALA 1:50

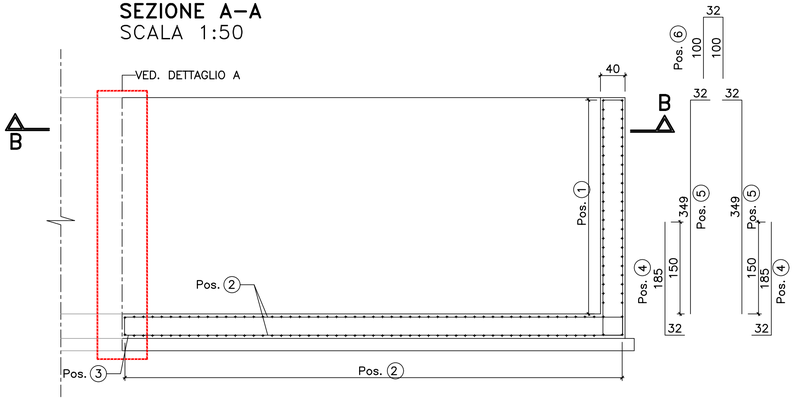


DETTAGLIO A
SCALA 1:50

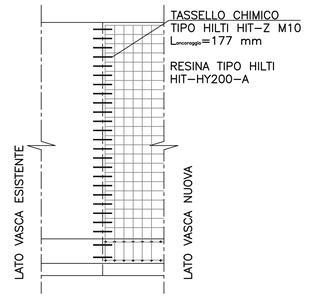

DETTAGLIO GANCI

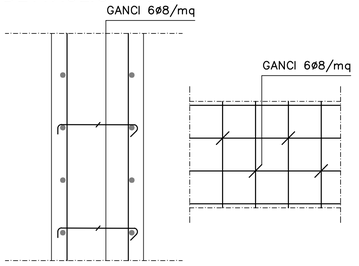

DISTANZIATORI DI FONDAZIONE

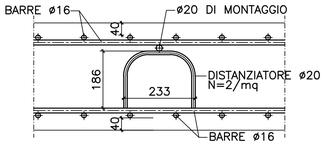

NORME DI RIFERIMENTO

D.M. 17/01/2018: " AGGIORNAMENTO DELLE NORME TECNICHE PER LE COSTRUZIONI"

Circ.C.S.LL.PP.N.7 del 21/01/2019: "ISTRUZIONI PER L'APPLICAZIONE DELLE NORME TECNICHE PER LE COSTRUZIONI DI CUI AL D.M. DEL 17/01/2018"

CARATTERISTICHE DEI MATERIALI

MAGRONE	Classe di resistenza a compressione C12/15
ACCIAIO PER ARMATURE C.A.	B450C controllato in stabilimento
CALCESTRUZZO PER MANUFATTI	(UNI EN 206-1) (UNI 11104:2016) Classe di resistenza a compressione: C25/30 Classe di esposizione: XC2 Dimensione max. nominale aggregati: 32mm Classe di consistenza S4 Copriferro nom.=30mm

PLANIMETRIA ATTESE
SCALA 1:50

