Consorzio di Bonifica **PIANURA di FERRARA**
44121 Ferrara - Via Borgo dei Leoni, 28
Codice Fiscale 93076450381
Tel.: 0532.218211 - Fax: 0532.211402
E-mail: info@bonificaferrara.it

PROGETTO CIARLE

PROGETTO ESECUTIVO

OPERE DI COMPETENZA DEL MINISTERO DELLE POLITICHE AGRICOLE.
RETE RURALE NAZIONALE 2014–2020.
BANDO PSRN PROGRAMMA SVILUPPO RURALE NAZIONALE–SOTTOMISURA 4.3–
OPERAZIONE 4.3.1–INVESTIMENTI IN INFRASTRUTTURE IRRIGUE

LAVORI DI IMPLEMENTAZIONE PRIMARIA DEL SISTEMA IRRIGUO CIARLE
NEI COMUNI DI POGGIO RENATICO E TERRE DEL RENO (FE)–
CONDOTTO DISTRIBUTORE SUD E IMPIANTO DI SOLLEVAMENTO

CUP : J81E17000370006

INTERFERENZE

METANODOTTI E STRADA PROVINCIALE SP. 8

Oggetto dell'elaborato:
DISEGNI DI PROGETTO DELLE INTERFERENZE

Elab. n°
7.d.4.1

Pos. arch.:

Data: **12 MAGGIO 2017**

Scala: **1:100**

IL RESPONSABILE DEL PROCEDIMENTO
(Dott.Ing. Marco Volpin)

GRUPPO DI PROGETTAZIONE
IL PROGETTISTA
(Ing. Valeria Chierici)

ORDINE DEGLI INGEGNERI DELLA PROVINCIA DI FERRARA
N°. 1324 Albo
dott. ing.
Valeria CHIERICI


I COLLABORATORI TECNICI
Geom. Cesare Formignani
Ing. Laura Montanari
Geom. Marcello Nepoti
Geom. Carlo Mazzanti
Geom. Pietro Ghisellini
Arch. Irene Arnari


Elab.:

Aggiornamenti:


File:

Interferenza SNAM n. 2 e SP 8 di Poggio Renatico

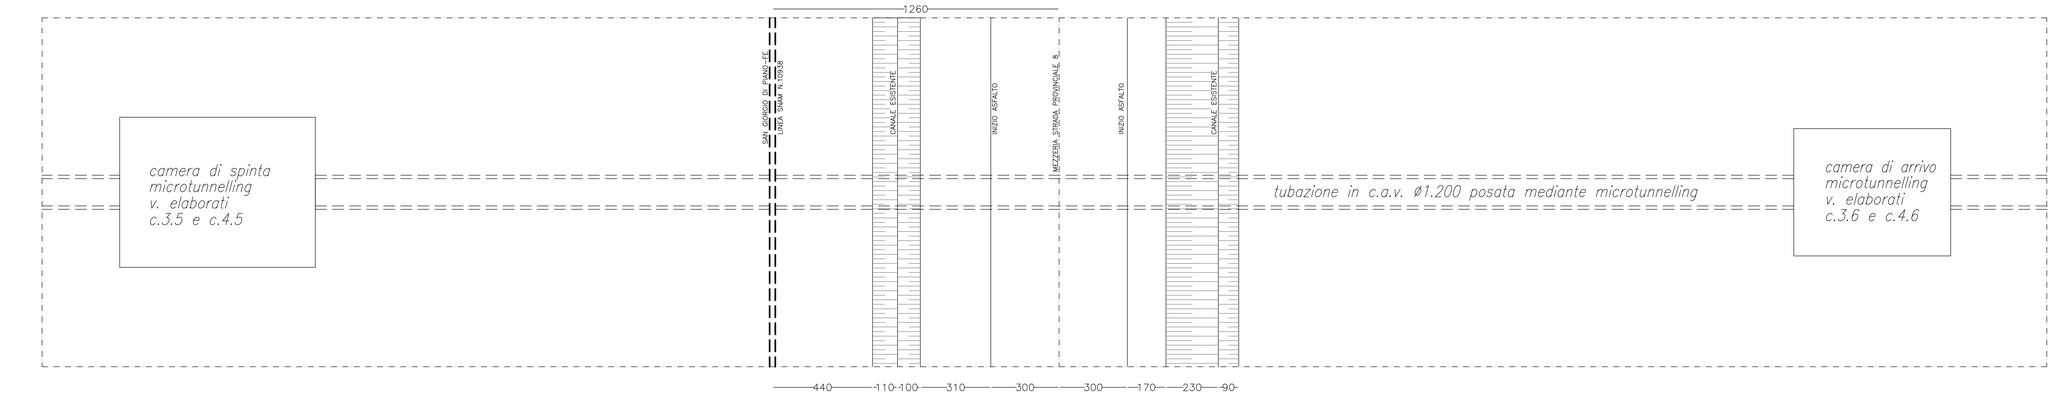


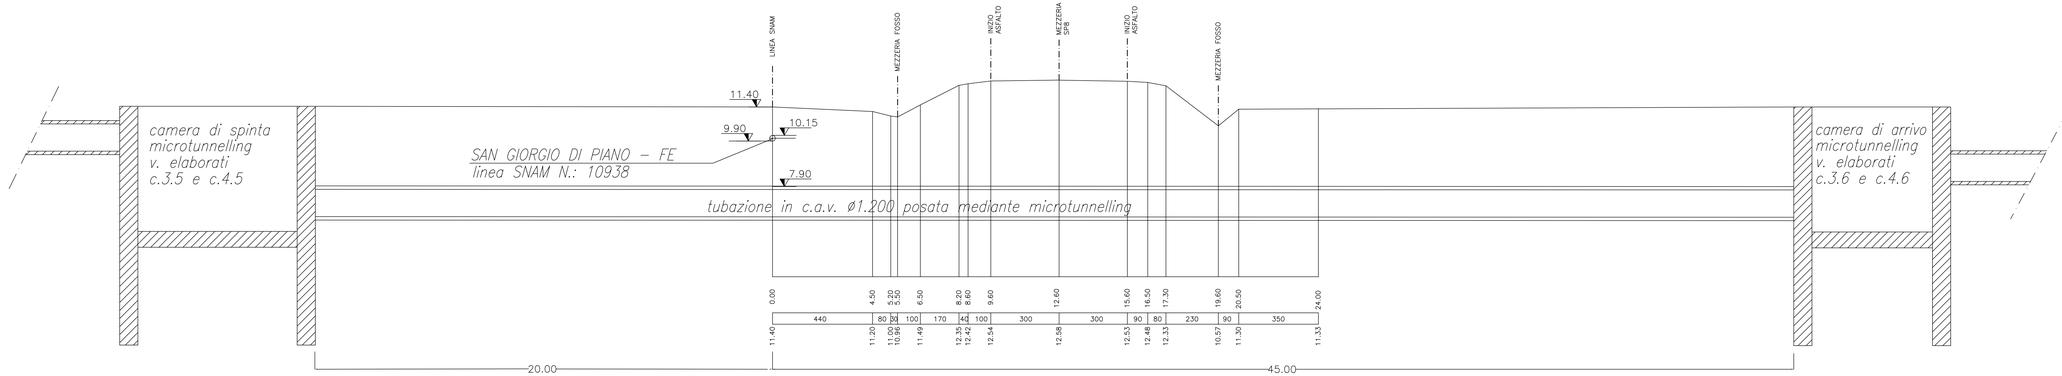

Interferenza SNAM n. 3

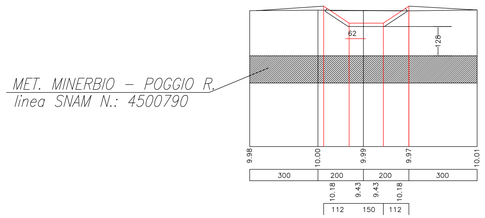

Interferenza SNAM n. 4

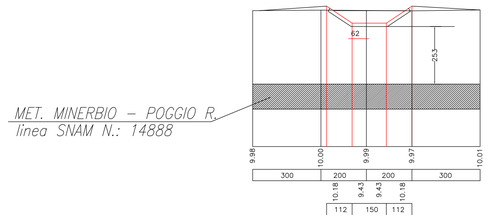

Interferenza SNAM n. 5

