Consorzio di Bonifica **PIANURA di FERRARA**
44121 Ferrara - Via Borgo dei Leoni, 28
Codice Fiscale 93076450381
Tel.: 0532.218211 - Fax: 0532.211402
E-mail: info@bonificaferrara.it

PROGETTO CIARLE

PROGETTO ESECUTIVO

OPERE DI COMPETENZA DEL MINISTERO DELLE POLITICHE AGRICOLE.
RETE RURALE NAZIONALE 2014-2020.
BANDO PSRN PROGRAMMA SVILUPPO RURALE NAZIONALE-SOTTOMISURA 4.3-
OPERAZIONE 4.3.1-INVESTIMENTI IN INFRASTRUTTURE IRRIGUE

LAVORI DI IMPLEMENTAZIONE PRIMARIA DEL SISTEMA IRRIGUO CIARLE
NEI COMUNI DI POGGIO RENATICO E TERRE DEL RENO (FE)-
CONDOTTO DISTRIBUTORE SUD E IMPIANTO DI SOLLEVAMENTO

CUP : J81E17000370006

INTERFERENZE

ACQUEDOTTI E STRADE COMUNALI

Oggetto dell'elaborato:
DISEGNI DI PROGETTO DELLE INTERFERENZE

Elab. n°
7.d.5.1

Pos. arch.

Data: 12 MAGGIO 2017

Scala: 1 : 50

IL RESPONSABILE DEL PROCEDIMENTO
(Dott.Ing. Marco Volpin)

GRUPPO DI PROGETTAZIONE
IL PROGETTISTA
Ing. Valeria Chierici

ORDINE DEGLI INGEGNERI DELLA PROVINCIA DI FERRARA
N° 1324 Albo
dott. ing.
Valeria CHIERICI

I COLLABORATORI TECNICI
Geom. Cesare Formignani
Ing. Laura Montanari
Geom. Marcello Nepoti
Geom. Carlo Mazzanti
Geom. Pietro Ghisellini
Arch. Irene Armari


Elab.:

Aggiornamenti:

File:


PROGRESSIVA 199m

PIANTA
SCALA 1:50

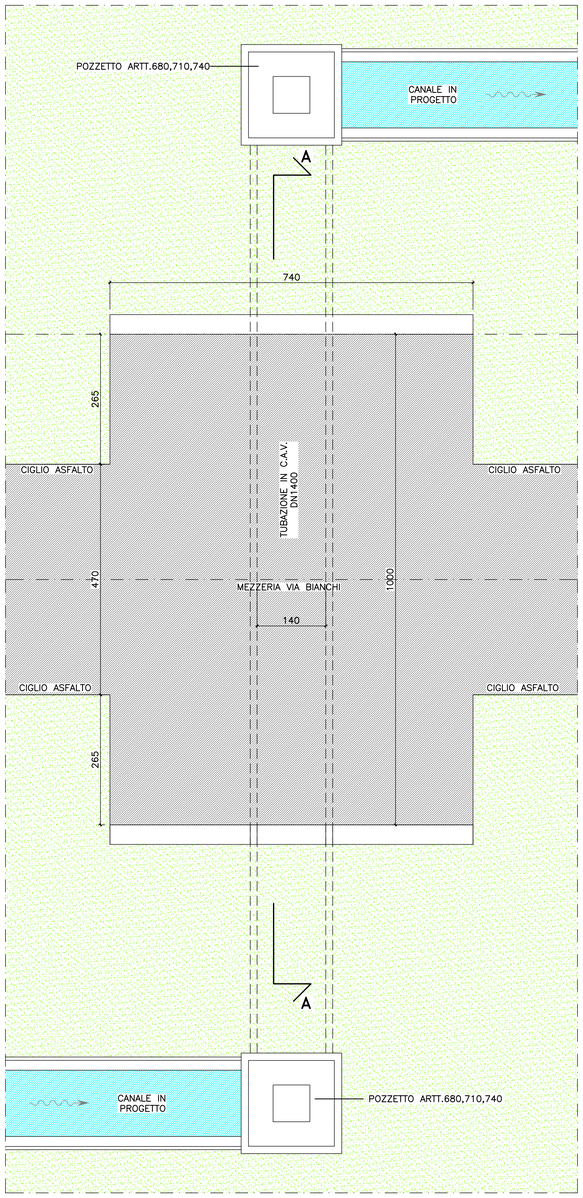


* La linea di acquedotto è stata segnalata da HERA, ente gestore, come longitudinale alla via Bianchi. Si tratta di una linea di scarsa importanza, finalizzata all'alimentazione di poche abitazioni della zona. Si prevede in sede esecutiva la realizzazione di un by-pass temporaneo a cura di HERA stessa, come d'uso per la gestione di tali interferenze.

SEZIONE A-A
SCALA 1:50

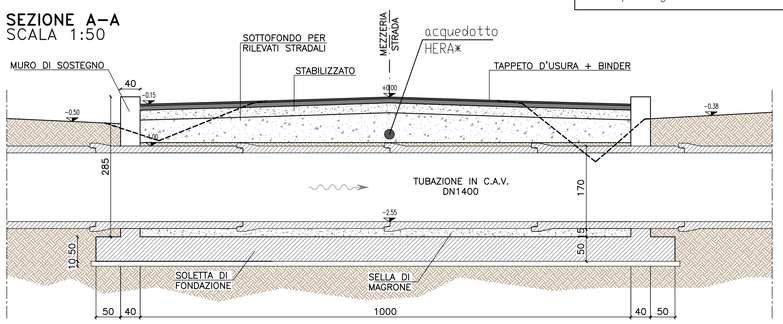


PROGRESSIVA 650m

PIANTA
SCALA 1:50

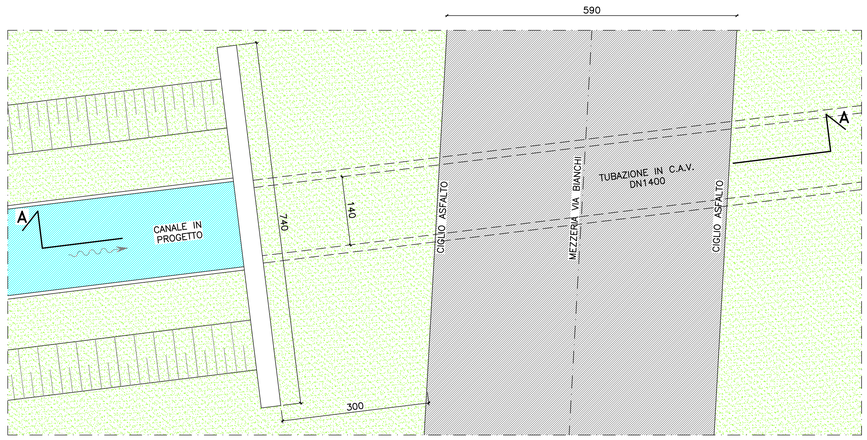


SEZIONE A-A
SCALA 1:50

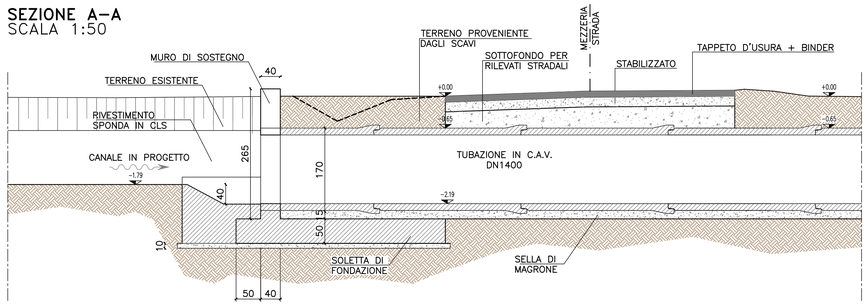


PROGRESSIVA 6727m

PIANTA
SCALA 1:50

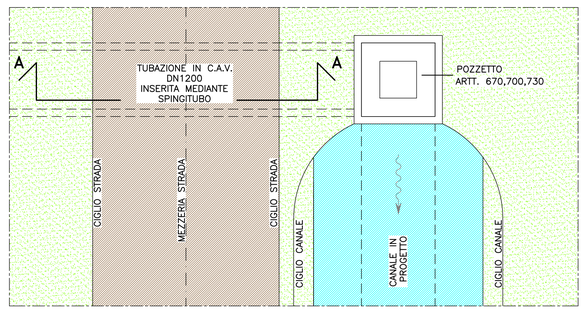

SEZIONE A-A
SCALA 1:50

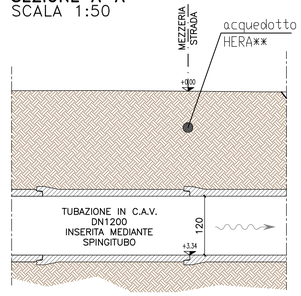

** La linea di acquedotto resterà indisturbata, poichè verrà superata con tecnologia spingitubo