Consorzio di Bonifica PIANURA di FERRARA
44121 Ferrara - Via Borgo del Leoni, 28
Codice Fiscale 93076450381
Tel.: 0532.218211 - Fax: 0532.211402
E-mail: info@bonificaferrara.it

PROGETTO CIARLE

PROGETTO ESECUTIVO

OPERE DI COMPETENZA DEL MINISTERO DELLE POLITICHE AGRICOLE.
RETE RURALE NAZIONALE 2014-2020.
BANDO PSRN PROGRAMMA SVILUPPO RURALE NAZIONALE-SOTTOMISURA 4.3-
OPERAZIONE 4.3.1-INVESTIMENTI IN INFRASTRUTTURE IRRIGUE

LAVORI DI IMPLEMENTAZIONE PRIMARIA DEL SISTEMA IRRIGUO CIARLE
NEI COMUNI DI POGGIO RENATICO E TERRE DEL RENO (FE)-
CONDOTTO DISTRIBUTORE SUD E IMPIANTO DI SOLLEVAMENTO

CUP : J81E17000370006

INTERFERENZE

FERROVIA BOLOGNA-PADOVA

Oggetto dell'elaborato:
PLANIMETRIA DI DETTAGLIO

Elab. n°
7.d.6.5

Pos. arch.

Data: 12 MAGGIO 2017

Scala: 1:200

IL RESPONSABILE DEL PROCEDIMENTO
(Dott.Ing Marco Volpini)

GRUPPO DI PROGETTAZIONE
IL PROGETTISTA
(Ing. Valeria Cherici)


ORDINE DEGLI INGEGNERI DELLA PROVINCIA DI FERRARA
N. 1324 Alba
dott. ing.
Valeria CHERICI

I COLLABORATORI TECNICI
Geom. Cesare Formignani
Ing. Laura Montanari
Geom. Marcello Nepoti
Geom. Carlo Mazzanti
Geom. Pietro Ghisellini
Arch. Irene Armari

Elab.:

Aggiornamenti:

File:

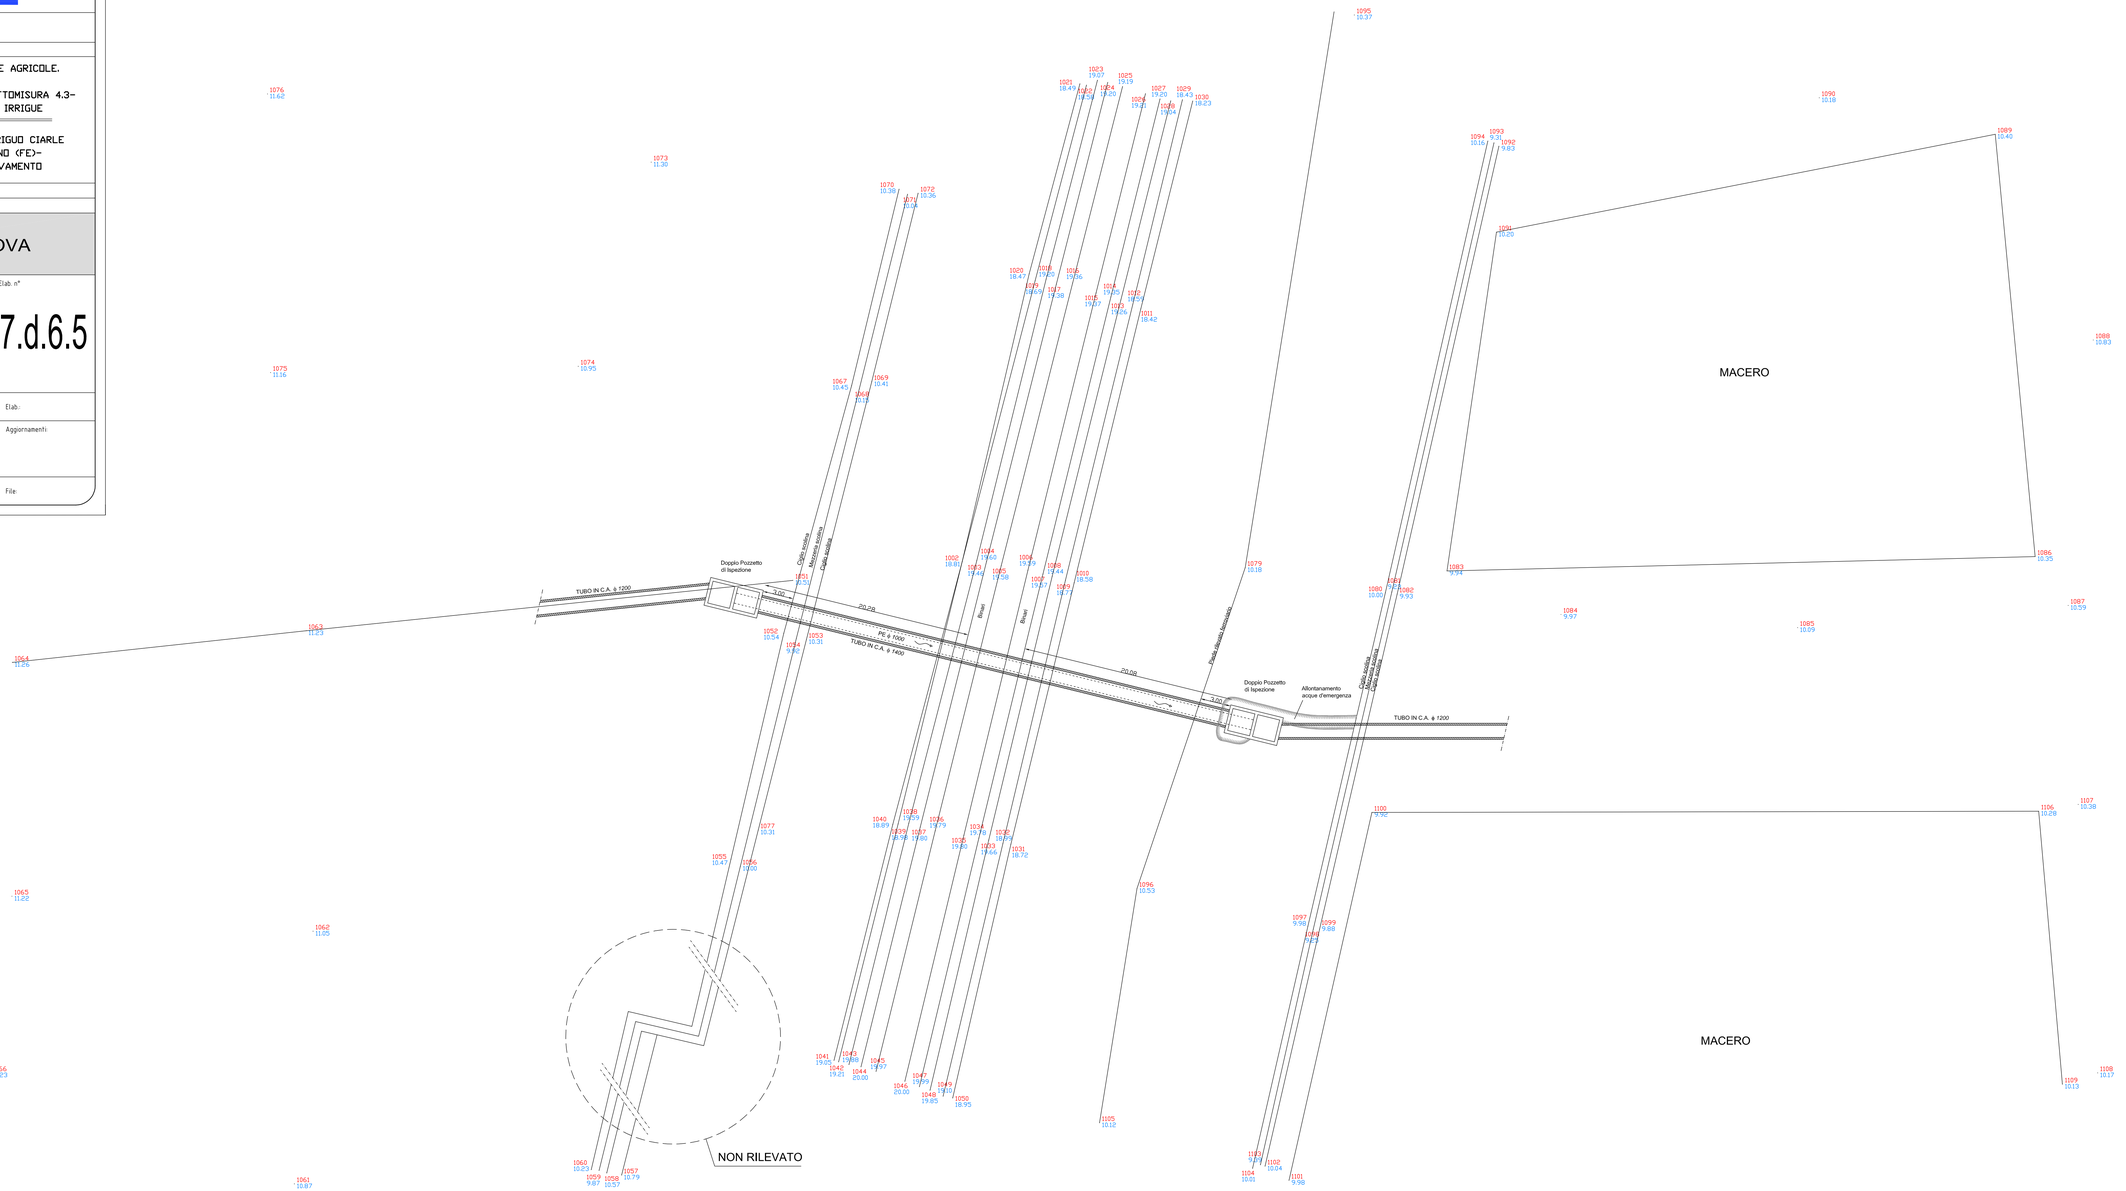

LEGENDA

- PUNTO RILEVATO
- 20024 NUMERO DEL PUNTO
- 12.44 QUOTA DEL PUNTO (rif. C.S.O. n°400)

PLANIMETRIA
SCALA 1:200