Consorzio di Bonifica **PIANURA di FERRARA**
44121 Ferrara - Via Borgo dei Leoni, 28
Codice Fiscale 93076450381
Tel.: 0532.218211 - Fax: 0532.211402
E-mail: info@bonificaferrara.it

PROGETTO CIARLE

PROGETTO ESECUTIVO

OPERE DI COMPETENZA DEL MINISTERO DELLE POLITICHE AGRICOLE.
RETE RURALE NAZIONALE 2014–2020.
BANDO PSRN PROGRAMMA SVILUPPO RURALE NAZIONALE–SOTTOMISURA 4.3–
OPERAZIONE 4.3.1–INVESTIMENTI IN INFRASTRUTTURE IRRIGUE

LAVORI DI IMPLEMENTAZIONE PRIMARIA DEL SISTEMA IRRIGUO CIARLE
NEI COMUNI DI POGGIO RENATICO E TERRE DEL RENO (FE)–
CONDOTTO DISTRIBUTORE SUD E IMPIANTO DI SOLLEVAMENTO

CUP : J81E17000370006

INTERFERENZE

FERROVIA BOLOGNA-PADOVA

Oggetto dell'elaborato:
PROFILO LONGITUDINALE, SEZIONE TRASVERSALE E PARTICOLARI COSTRUTTIVI

Elab. n° 7.d.6.6

Pos. arch.

Data: 12 MAGGIO 2017

Scala: 1:200–1:100

IL RESPONSABILE
DEL PROCEDIMENTO
(Dott.Ing Marco Volpin)

GRUPPO DI PROGETTAZIONE
IL PROGETTISTA
(Ing. Valeria Chierici)


ORDINE DEGLI INGEGNERI DELLA PROVINCIA DI FERRARA
N. 1324 Albo
dott. ing.
Valeria CHIERICI

I COLLABORATORI TECNICI
Geom. Cesare Formignani
Ing. Laura Montanari
Geom . Marcello Nepoti
Geom. Carlo Mazzanti
Geom. Pietro Ghisellini
Arch. Irene Armari


Elab.:

Aggiornamenti:


File:

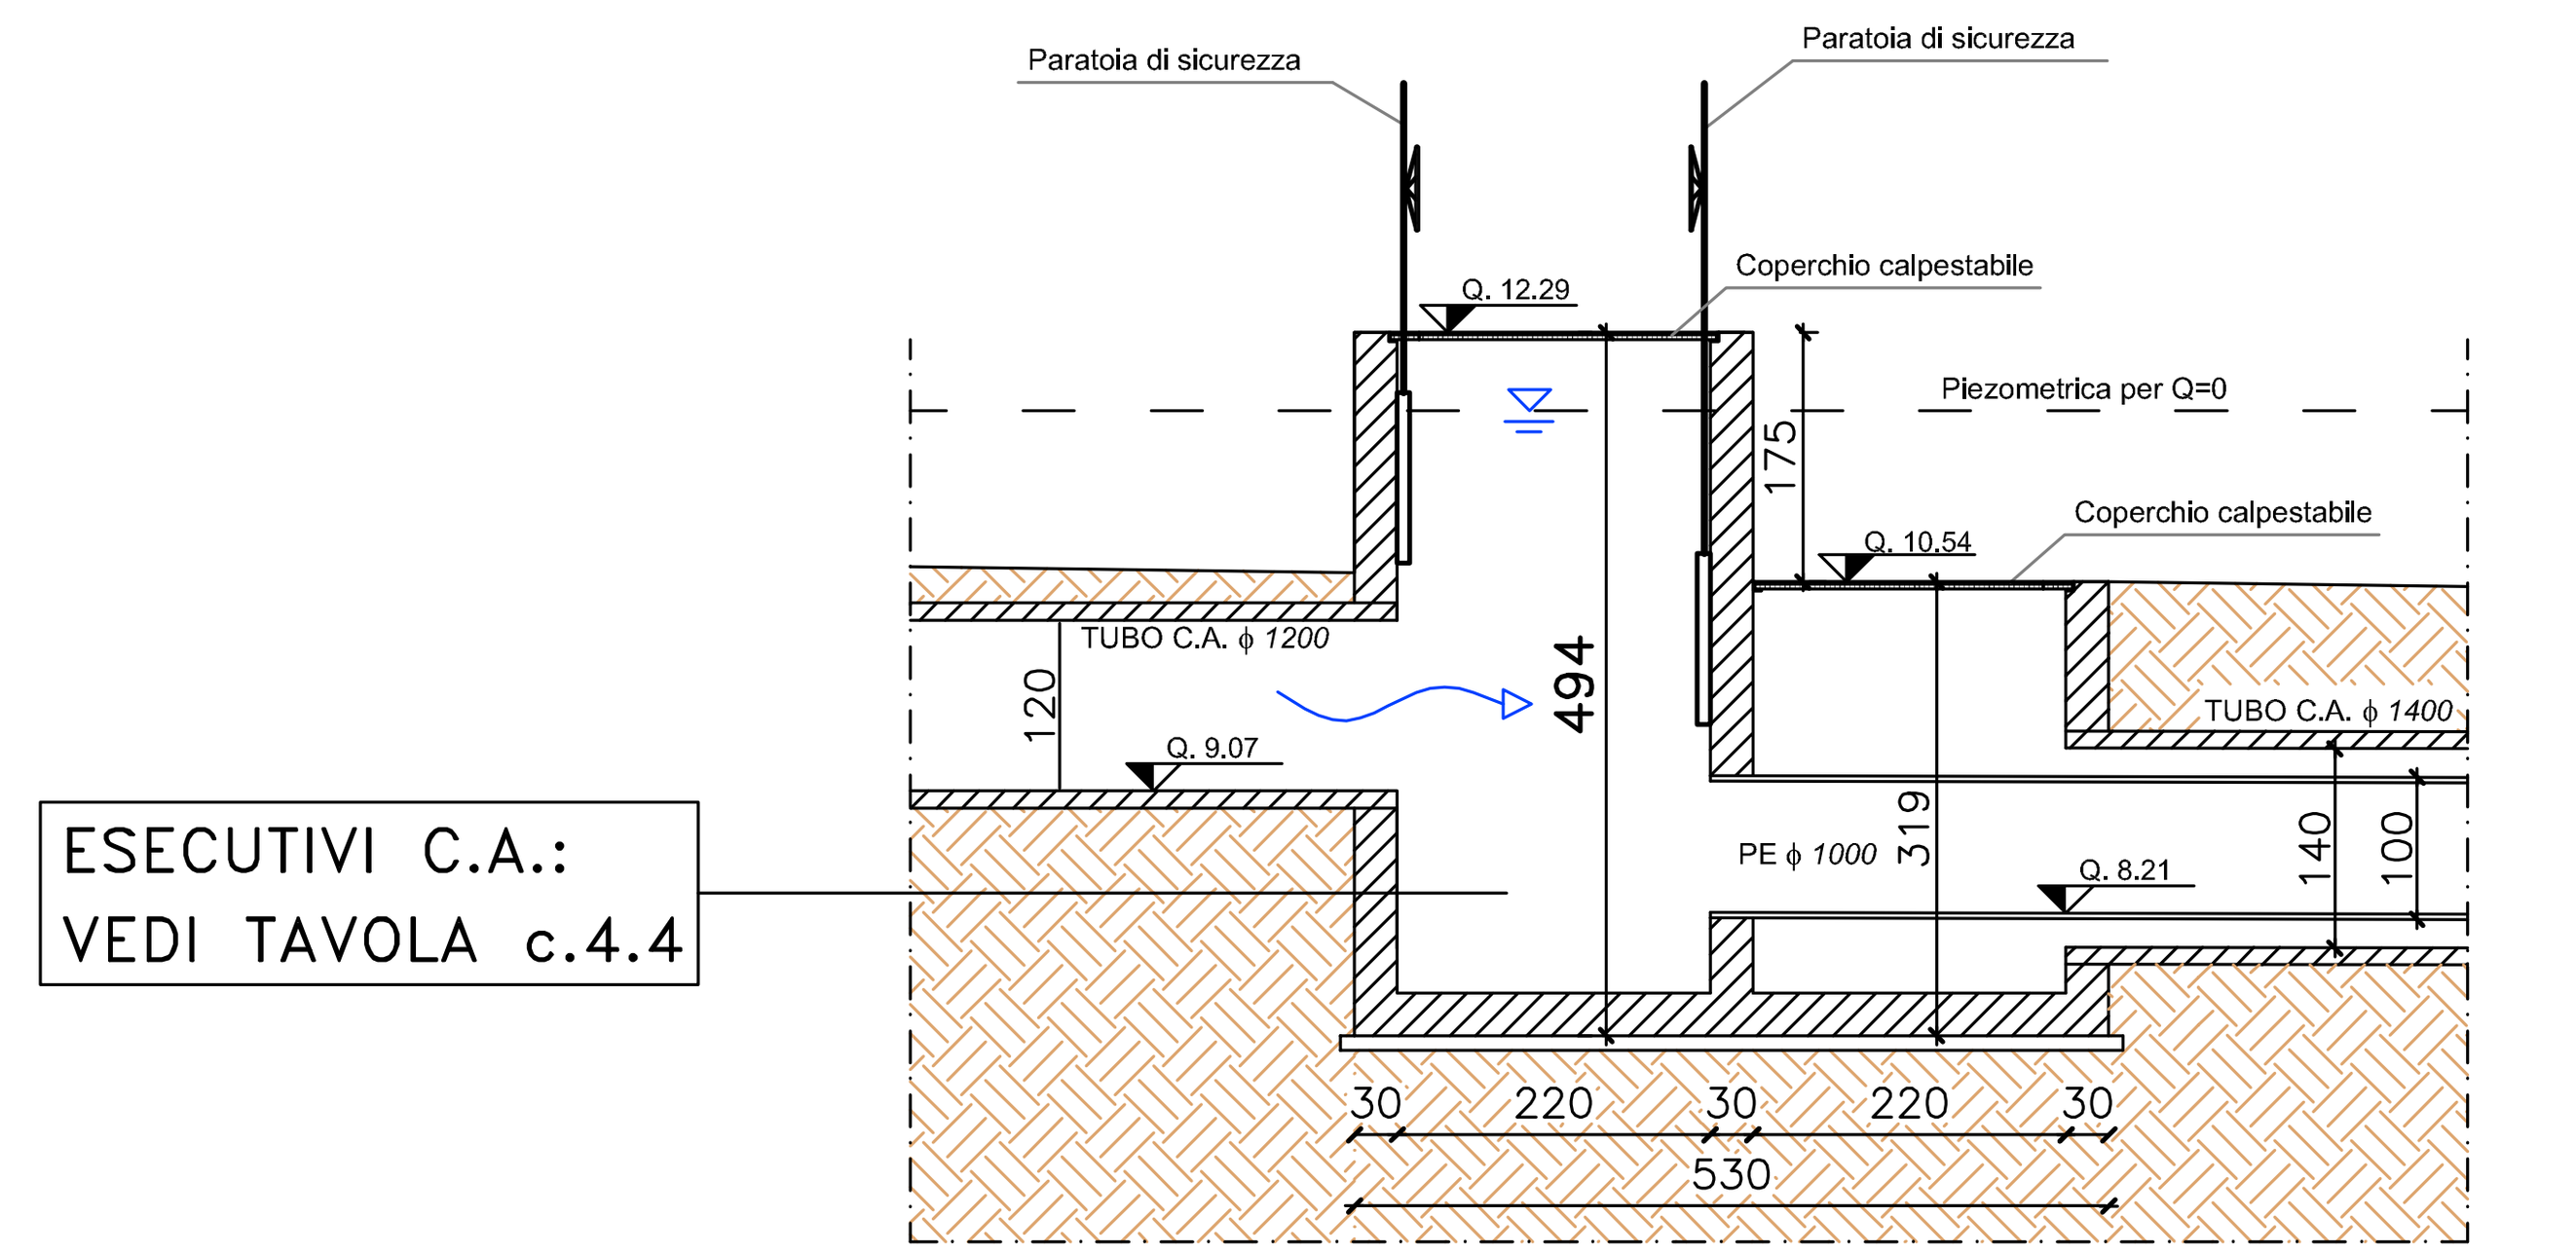

POZZETTO DI ISPEZIONE DI MONTE
SCALA 1:100

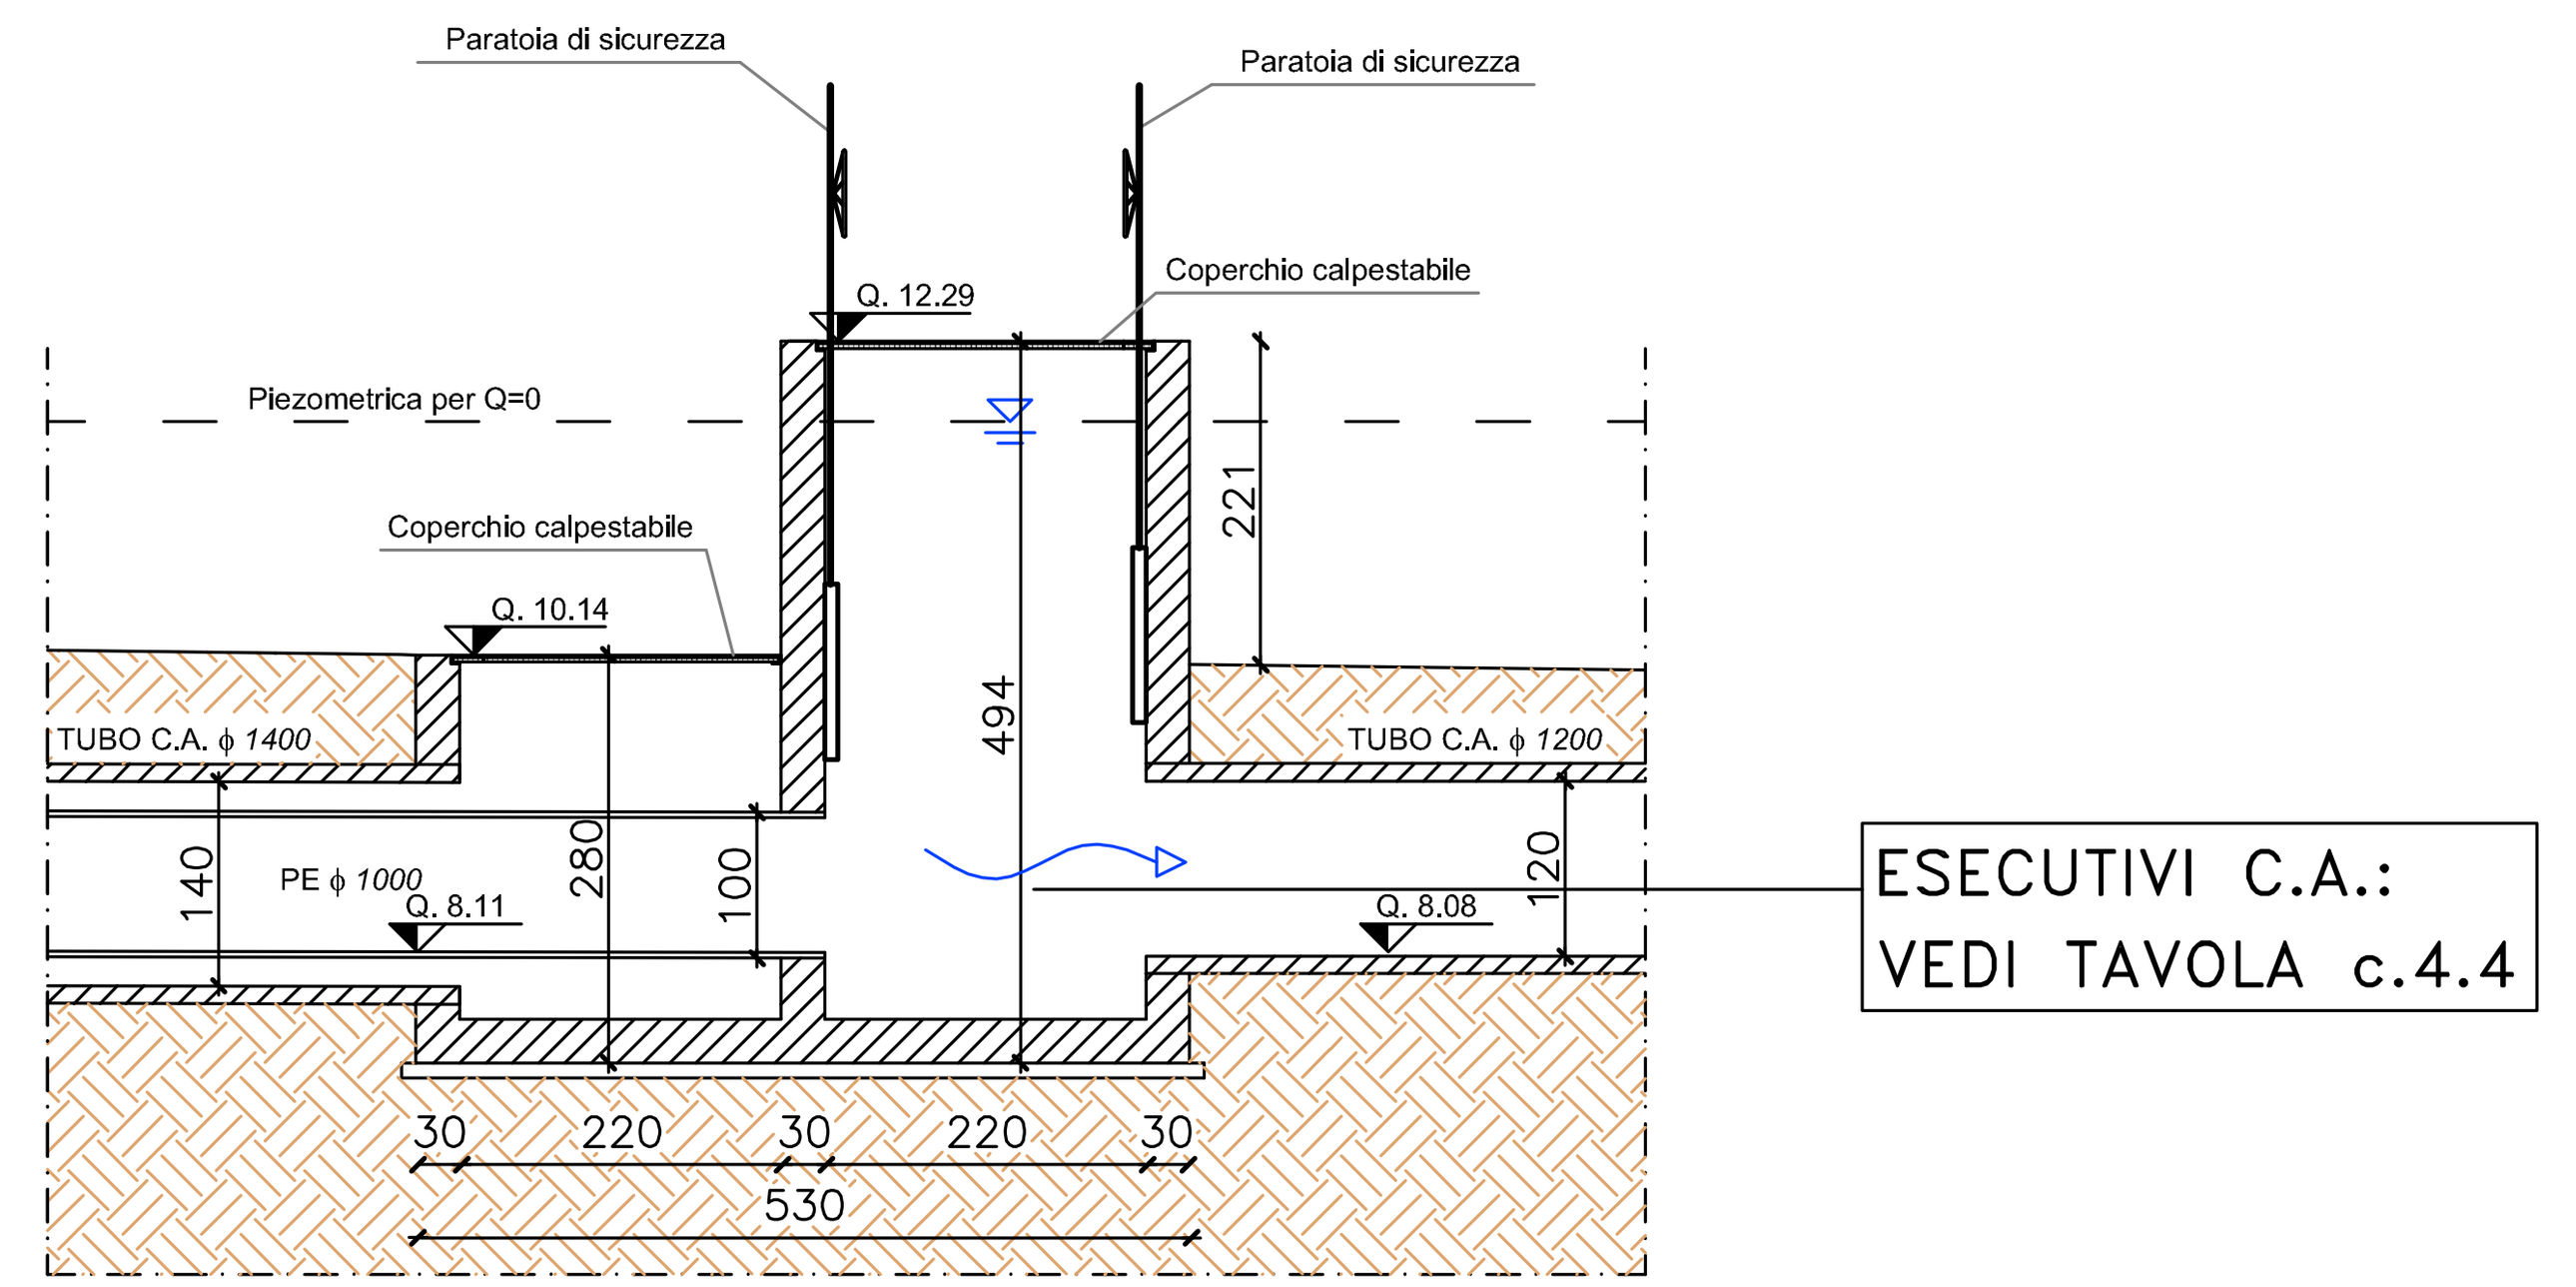


POZZETTO DI ISPEZIONE DI VALLE
SCALA 1:100



Numero punto	QUOTA	Distanza progressiva	Distanza parziale
1	+11.16	0.00	46.91
		44.42	5.30
		49.72	3.00
2	+10.50	52.72	1.08
3	+10.00	53.80	1.00
4	+10.35	54.79	12.89
5	+18.81	67.69	1.37
6	+19.46	69.05	0.95
7	+19.59	70.00	1.50
8	+19.59	71.50	2.64
9	+19.58	74.14	1.52
10	+19.58	75.66	0.93
11	+19.44	76.59	1.35
12	+18.77	77.94	0.89
13	+18.58	78.82	15.45
14	+10.18	94.28	3.00
		97.28	5.30
		102.58	6.13
15	+10.00	108.71	0.60
16	+9.23	109.31	0.56
17	+9.93	109.87	35.79
18	+10.10	145.66	

PROFILO LONGITUDINALE
SCALA 1:200

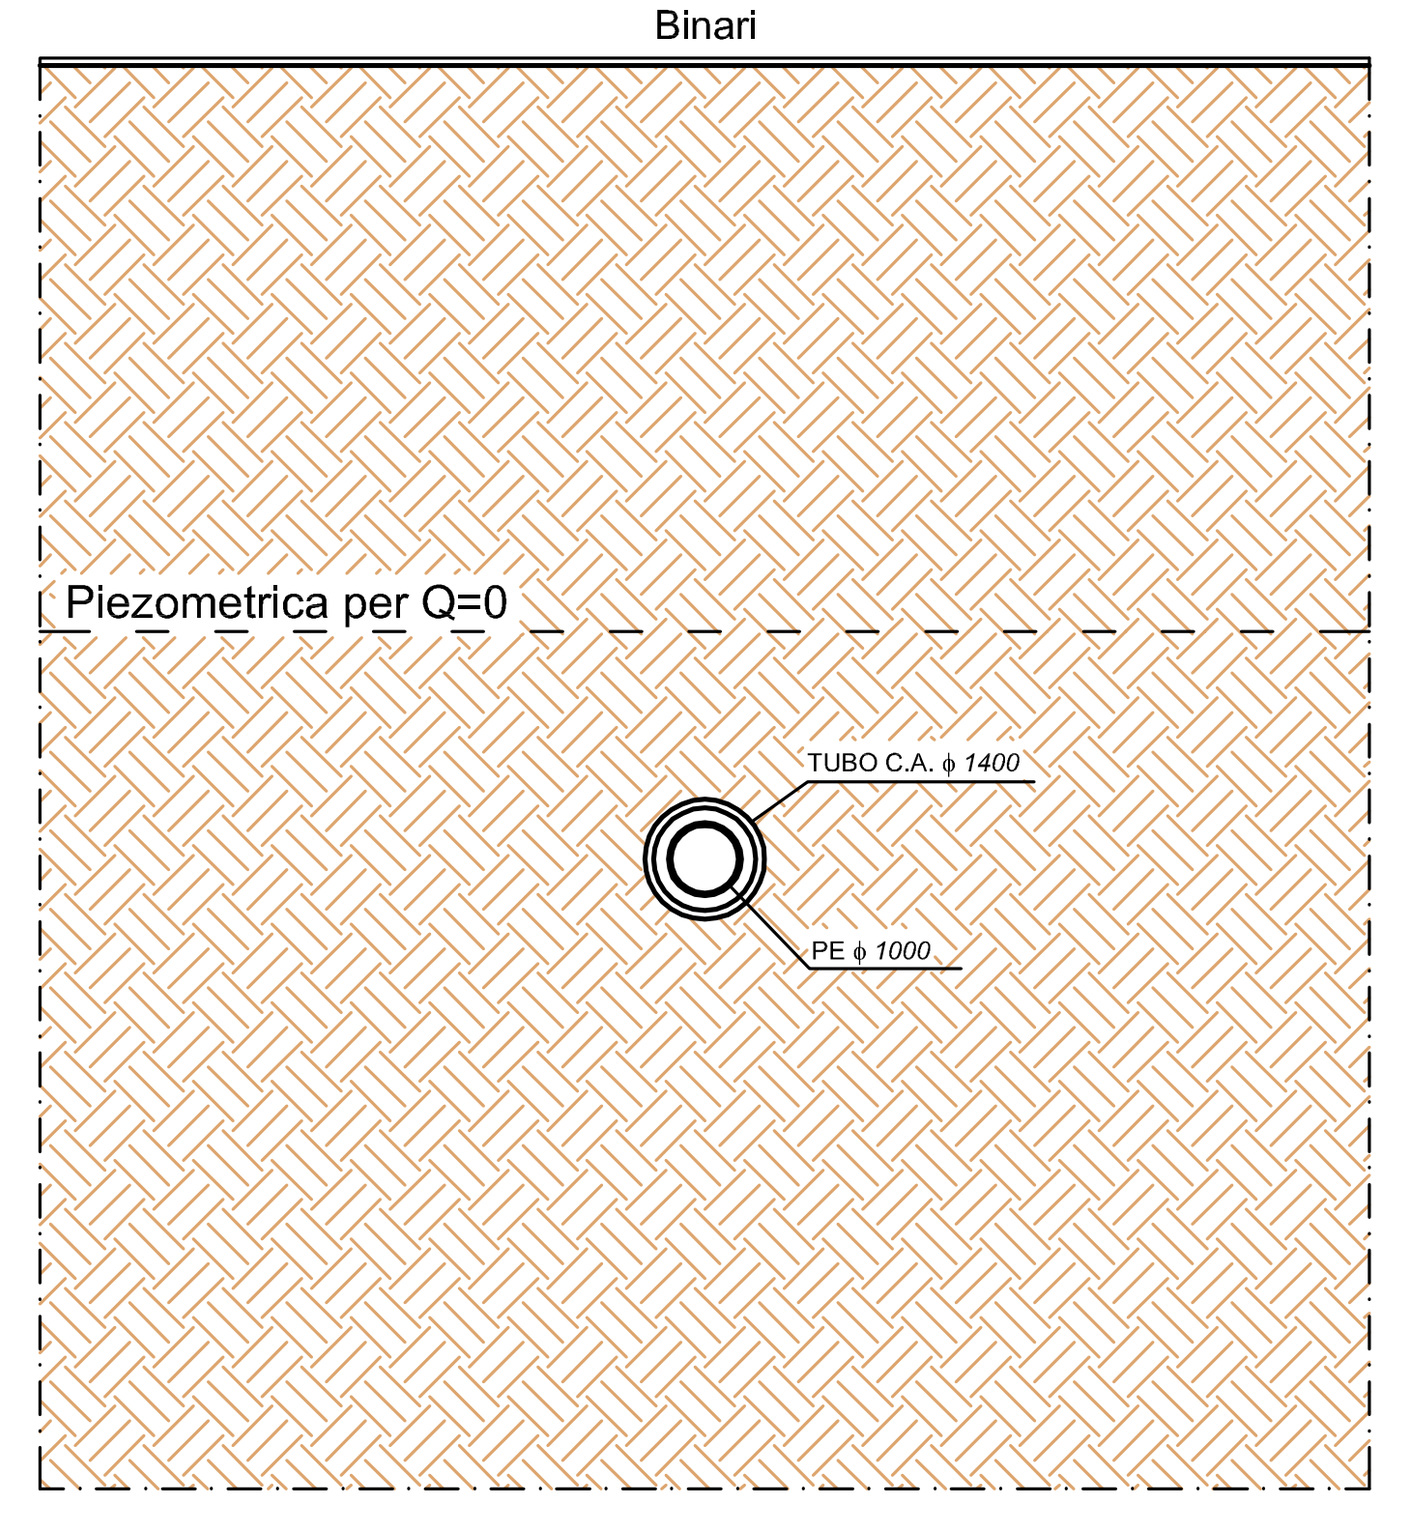

SEZIONE TRASVERSALE A–A'
SCALA 1:200