Consorzio di Bonifica **PIANURA di FERRARA**
44121 Ferrara - Via Borgo dei Leoni, 28
Codice Fiscale 93076450381
Tel.: 0532.218211 - Fax: 0532.211402
E-mail: info@bonificaferrara.it

PROGETTO CIARLE

PROGETTO ESECUTIVO

OPERE DI COMPETENZA DEL MINISTERO DELLE POLITICHE AGRICOLE.
RETE RURALE NAZIONALE 2014–2020.
BANDO PSRN PROGRAMMA SVILUPPO RURALE NAZIONALE–SOTTOMISURA 4.3–
OPERAZIONE 4.3.1–INVESTIMENTI IN INFRASTRUTTURE IRRIGUE

LAVORI DI IMPLEMENTAZIONE PRIMARIA DEL SISTEMA IRRIGUO CIARLE
NEI COMUNI DI POGGIO RENATICO E TERRE DEL RENO (FE)–
CONDOTTO DISTRIBUTORE SUD E IMPIANTO DI SOLLEVAMENTO

CUP : J81E17000370006

ESPROPRI

MAPPE CATASTALI

Oggetto dell'elaborato:
PLANIMETRIA AREA IMPIANTO DI SOLLEVAMENTO CIARLE

Pos. arch.

Data: 12 MAGGIO 2017

Scala: 1:2.000

IL RESPONSABILE DEL PROCEDIMENTO
(Dott.Ing.Marco Volpin)

GRUPPO DI PROGETTAZIONE
IL PROGETTISTA
(Ing. Valeria Chierici)

ORDINE DEGLI INGEGNERI DELLA PROVINCIA DI FERRARA
N. 1324 Albo
dott. ing.
Valeria CHIERICI


I COLLABORATORI TECNICI
Geom. Cesare Formignani
Ing. Laura Montanari
Geom . Marcello Nepoti
Geom. Carlo Mazzanti
Geom. Pietro Ghisellini
Arch. Irene Armari

Elab. n°
7.n.2.3

Elab.: Carlo Mazzanti

Aggiornamenti:

File: 1602CIA02H-E

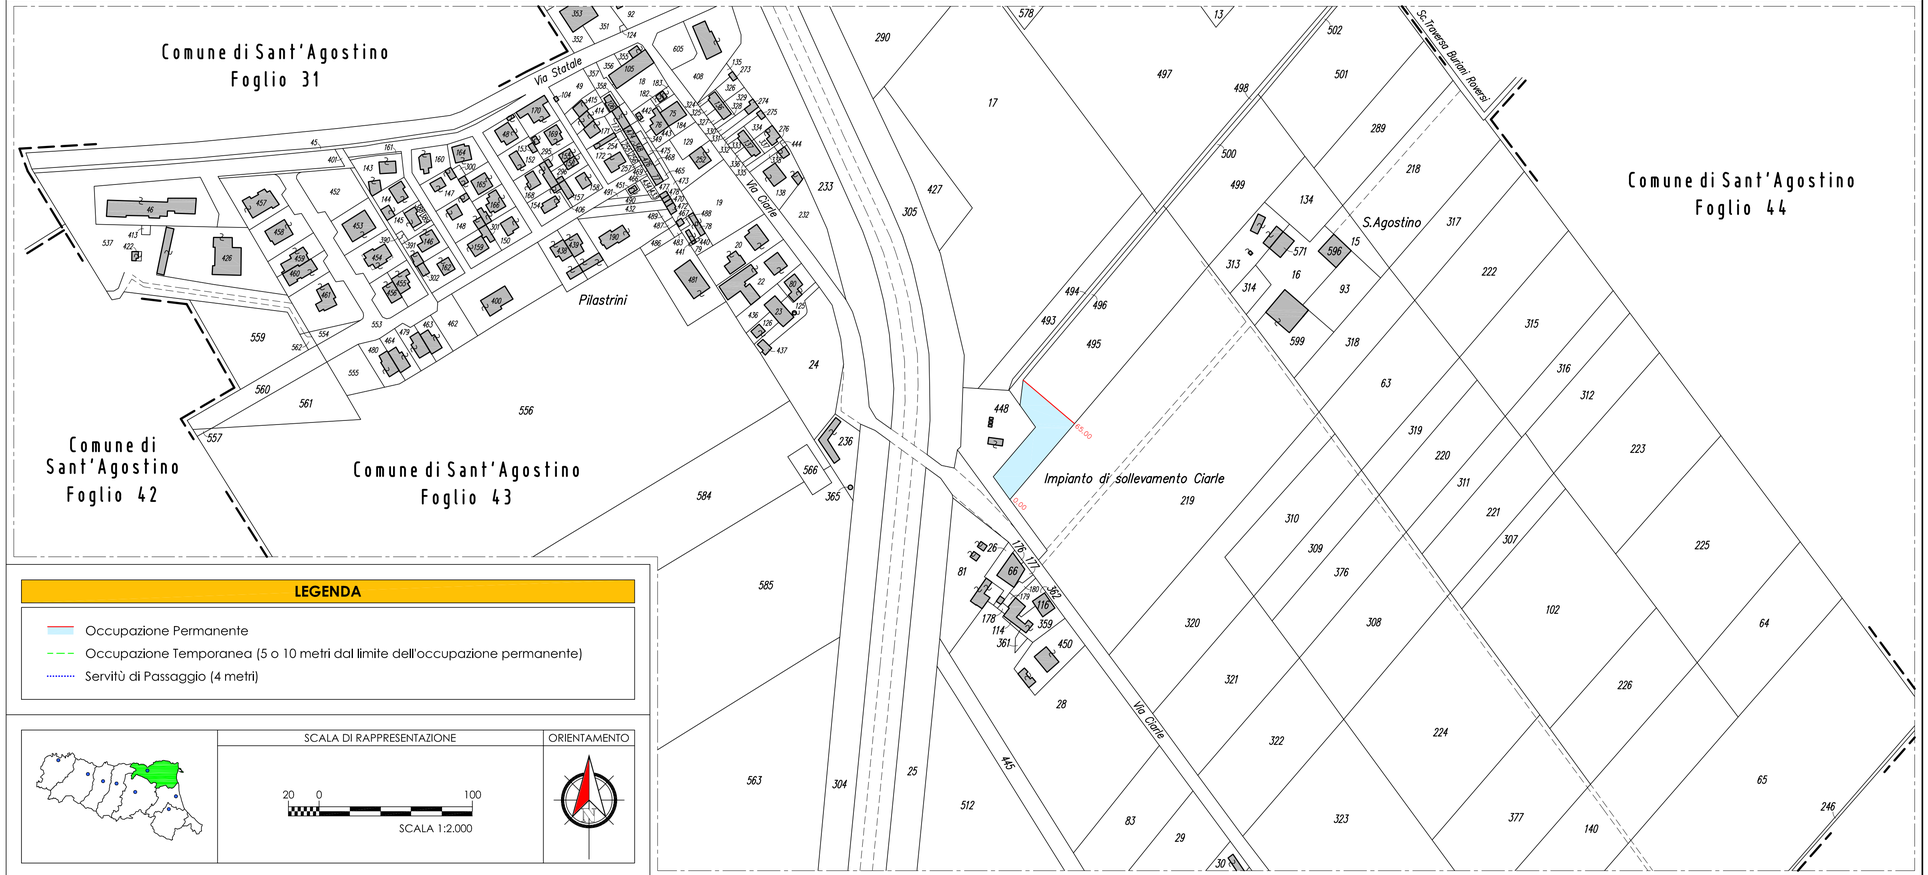

LEGENDA

- Occupazione Permanente
- Occupazione Temporanea (5 o 10 metri dal limite dell'occupazione permanente)
- Servitù di Passaggio (4 metri)

SCALA DI RAPPRESENTAZIONE

20 0 100

SCALA 1:2.000

ORIENTAMENTO