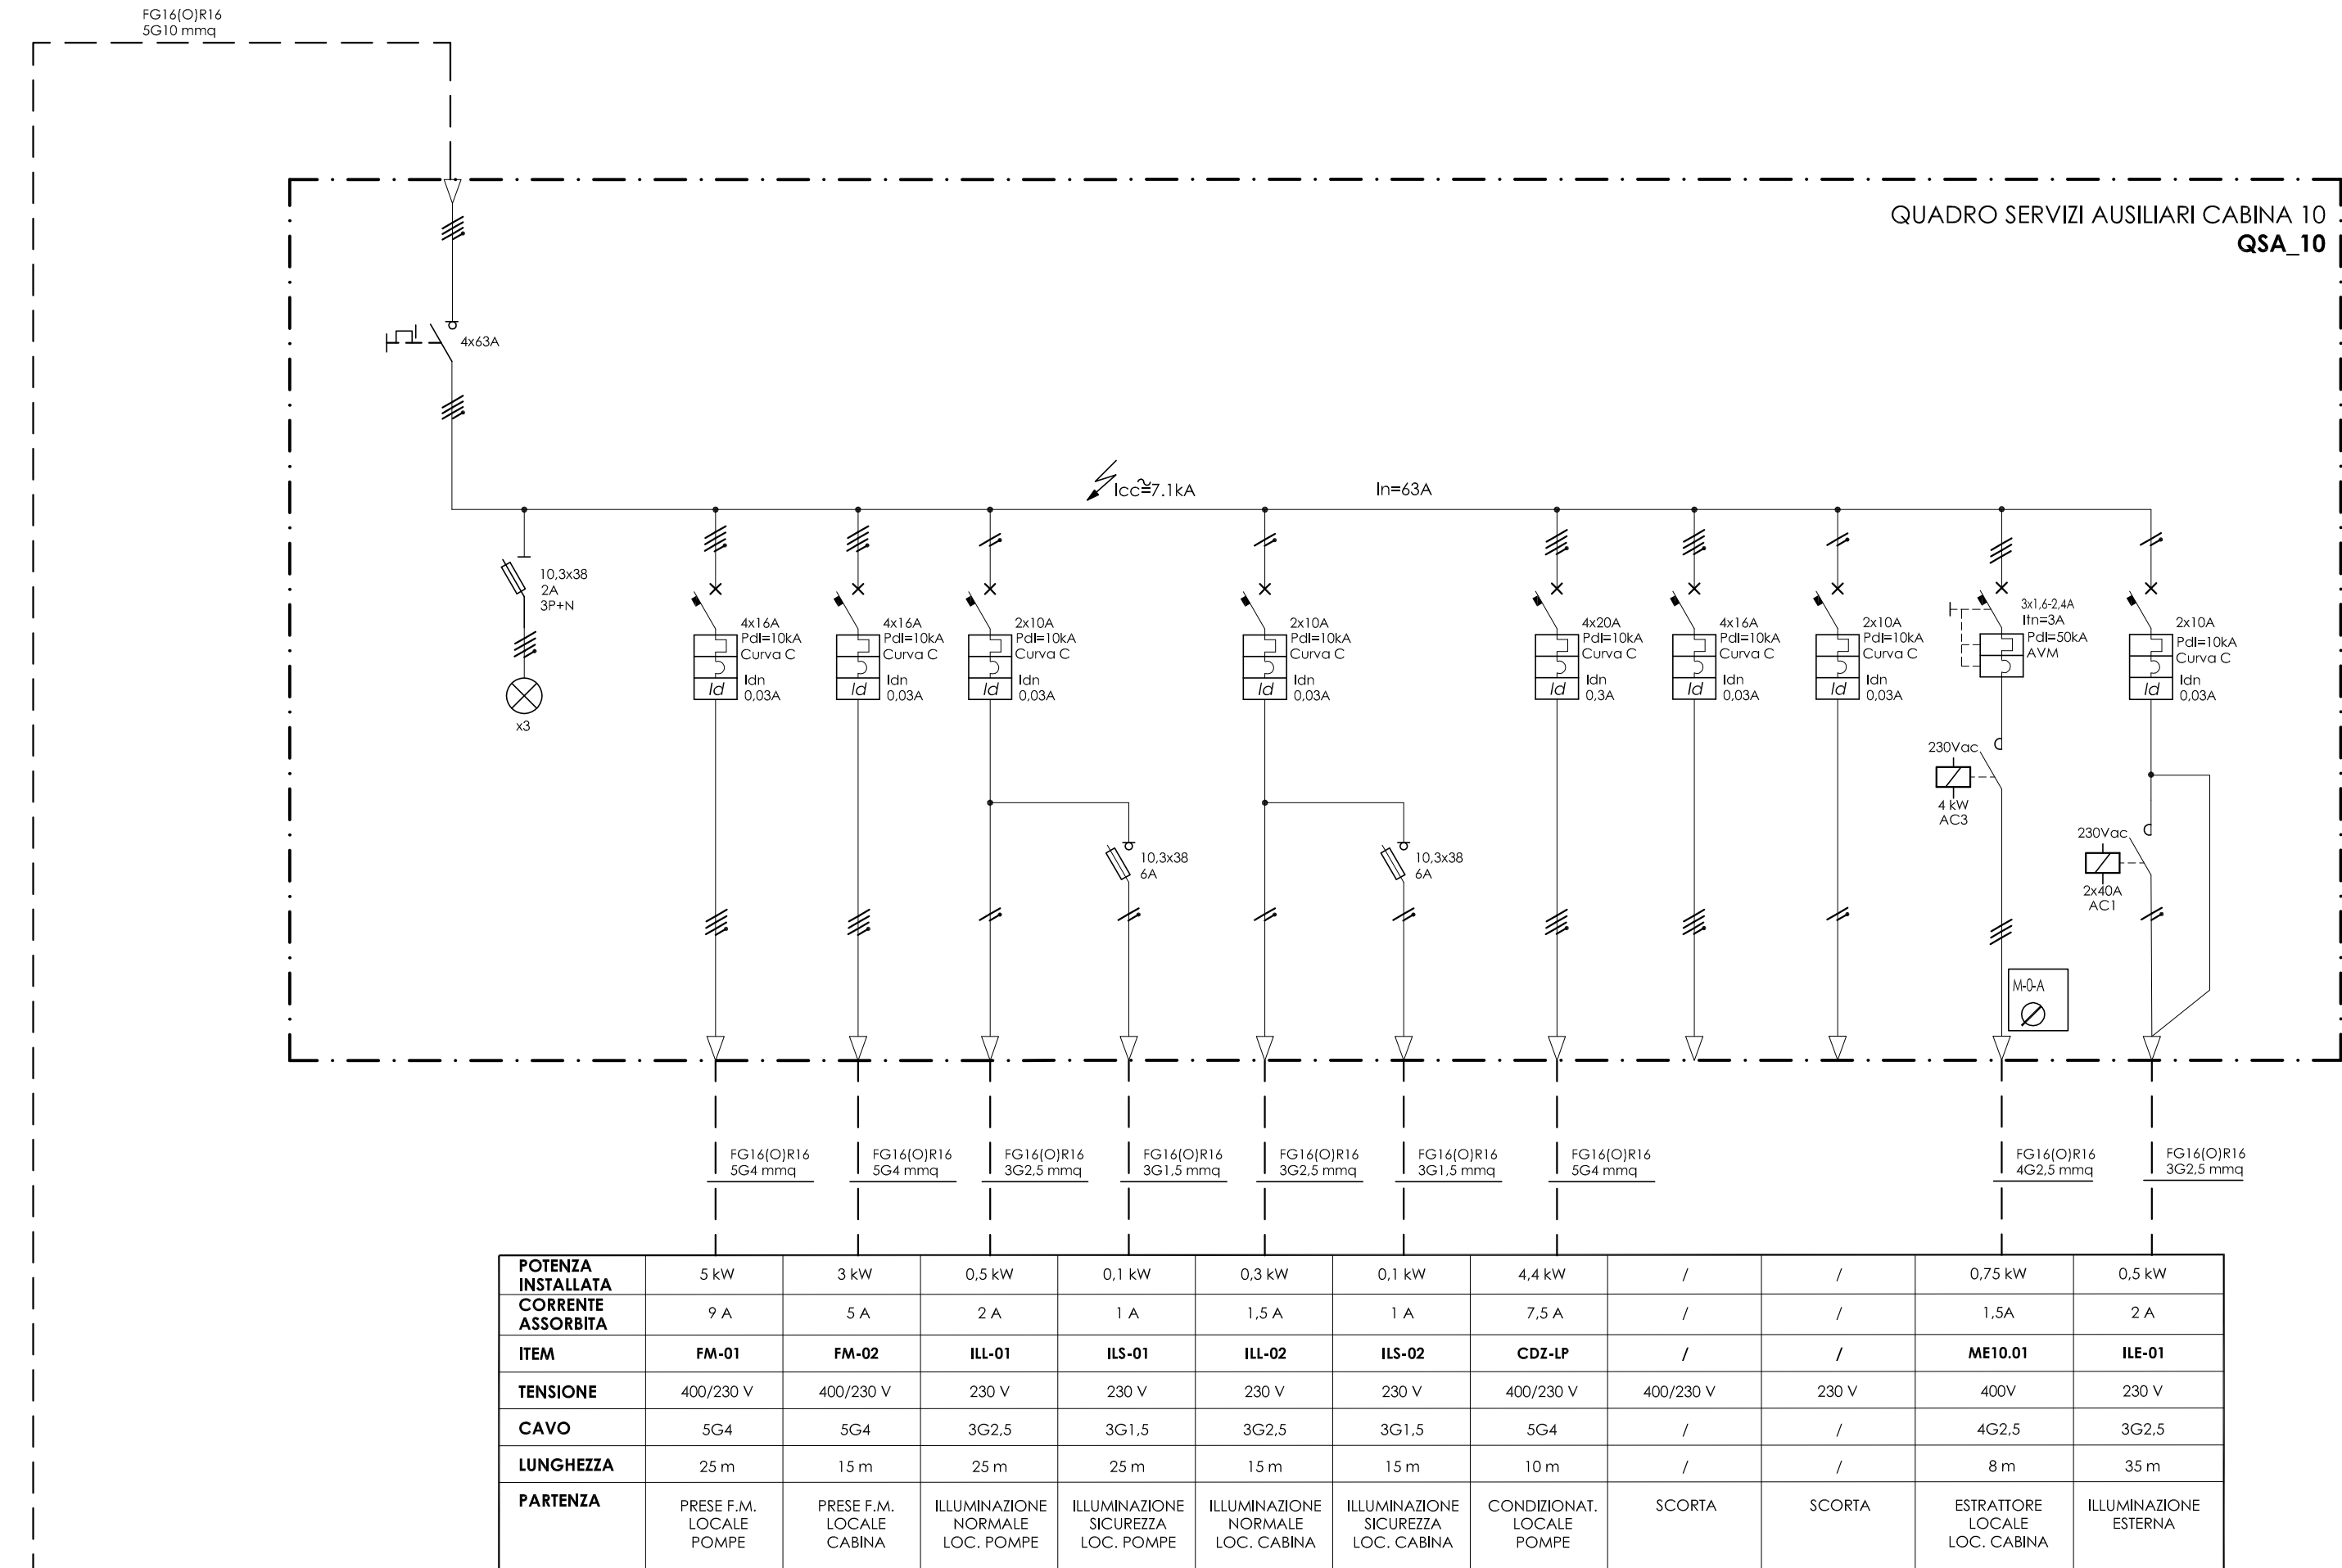


POTENZA INSTALLAZIONE CORRENTE ALTERNATA	0,5 kW	/	/	/	/	/	1,5 kW	7,5 kW	90 kW	90 kW	90 kW	90 kW	2 kW
	1,5 A	/	/	/	/	/	3 A	14 A	137 A	137 A	137 A	9 A	
ITEM	TR-40X	/	/	/	/	/	MP10.05	MP10.01	MP10.02	MP10.03	MP10.04	QCC. 30	
TENSIONE	400/110V	400/230 V	230 V	400 V	400 V	400 V	400 V	400 V	400 V	400 V	400 V	230 V	
CAVO	COLLINI	/	/	/	/	/	40G	3x(1x95)+PE	3x(1x95)+PE	3x(1x95)+PE	3x(1x95)+PE	3x(2,5)	
LUNGHEZZA	/	/	/	/	/	/	12 m	10m	17 m	16 m	17 m	18 m	5 m
PARTENZA	AUSILIARI 110 VOLT INTERNI	SCORTA	SCORTA	SCORTA	SCORTA	SCORTA	POMPA DEL VISTO	QUADRO PRESSURIZZ. POMPA SOLEVAMENTO JOLLY	POMPA 1 SOLEVAMENTO CONDOTTA	POMPA 2 SOLEVAMENTO CONDOTTA	POMPA 3 SOLEVAMENTO CONDOTTA	POMPA 4 SOLEVAMENTO CONDOTTA	QUADRO AUTOMATIZAZIONE FIC 3P

LEGENDA - SIMBOLI CEI			
	COMUTATORE COMPLESSO		TRASFORMATORE DI TENSIONE
	INVERTITORE DI CORRENTE		TRASFORMATORE DI CORRENTE
	RAZIONATORE DI CORRENTE		INTERBLOCCO A CHIAVE
	VOLTIMETRO		TERMINAZIONE
	AMPEROMETRO		FUSIBILE
	INDICATORE CAPACITIVO PRESENZA TENSIONE		TORODE
	TRASFORMATORE MT/MT IN ALBA ANAF Dyn11		MOTORE CARICA MOLLE INTERRUTTORE
	RELE PROTEZIONE TERMICA		BOBINA APERTURA
	INTERRUTTORE AUTOMATICO MAGNETICO		BOBINA CHIUSURA
	INTERRUTTORE DI FORNITA AD APERTURA AUTOMATICA MAGNETOTERMICO		CONTROLLO TEMPERATURA AVVOLGIMENTO TRAFIO
	INTERRUTTORE AUTOMATICO MAGNETOTERMICO DIFFERENZIALE		RELE DIFFERENZIALE DIFFERENZIALE
	INTERRUTTORE DI MANOVRA - SEZIONATORE	51	RELE DIFFERENZIALE MASSIMA CORRENTE 1° SCELTA
	SEZIONATORE (APERTO IN POSIZIONE NON OPERATIVA)	50	RELE DIFFERENZIALE MASSIMA CORRENTE 2° SCELTA
	INTERRUTTORE DI FORNITA AD APERTURA AUTOMATICA M.T.	SIN	RELE DI PROTEZIONE MASSIMA CORRENTE DOPPIOLARE DIFFER
	SEZIONATORE CON FUSIBILE		
	SEZIONATORE ROTATIVO A DOPPIA INTERRUZIONE		

CONSORZIO DI BONIFICA PIANURA DI FERRARA Sede legale e recapito postale: 44121 Ferrara - Via Borga dei Leoni, 28 - C.F. 93074450831 web: www.bonificiferara.it - e-mail: info@bonificiferara.it - pec: posto.certificato@pec.bonificiferara.it aderenti al G.A.S. Associazione Nazionale Bonifiche, Irrigazione e Miglioramenti Fondati					
SISTEMA IRRIGUO VALLE PEGA					
PROGETTO DEFINITIVO ED ESECUTIVO					
Provincia di Ferrara Comuni di Comacchio e Ostoleto Recupero, adeguamento e miglioramento funzionale del sistema irriguo di Valle Pega					
ELABORATI GRAFICI - COMIZIO IRRIGUO N.10					
Elaborato: IMPIANTO DI SOLLEVAMENTO N.10 OPERE ELETTRICHE, AUTOMAZIONE E STRUMENTALI SCHEMA ELETTRICO UNIFILARE BASSA TENSIONE					Codice: 18.3.2
Progetto generale e Integrazione delle prestazioni specifiche: Dott. Ing. Marco Vabini			Progetto rete di distribuzione: Dott. Ing. Emiliano Corbi Progetto opere elettromeccaniche: ELTEC S.r.l. Strada 10/B Per. Ind. Darsi Cortal		
Collaboratori: Dott. Ing. Laura Montanari Per. Ind. Lorenzo Fontani			Progetto impianti elettrici: A A ENGINEERING Dr. Alessandro Andreatta Per. Ind. Andrea Angelini		
Rev.	Descriptione	Redatto	Verificato	Approvato	Data
A	Emissione	M. Fasola	A. Angelini	A. Angelini	Aprile 2021
B	Rilascio per verifica progetto	M. Fasola	A. Angelini	A. Angelini	Agosto 2021
C					