



LAY OUT
PIANTA

Scala 1:50

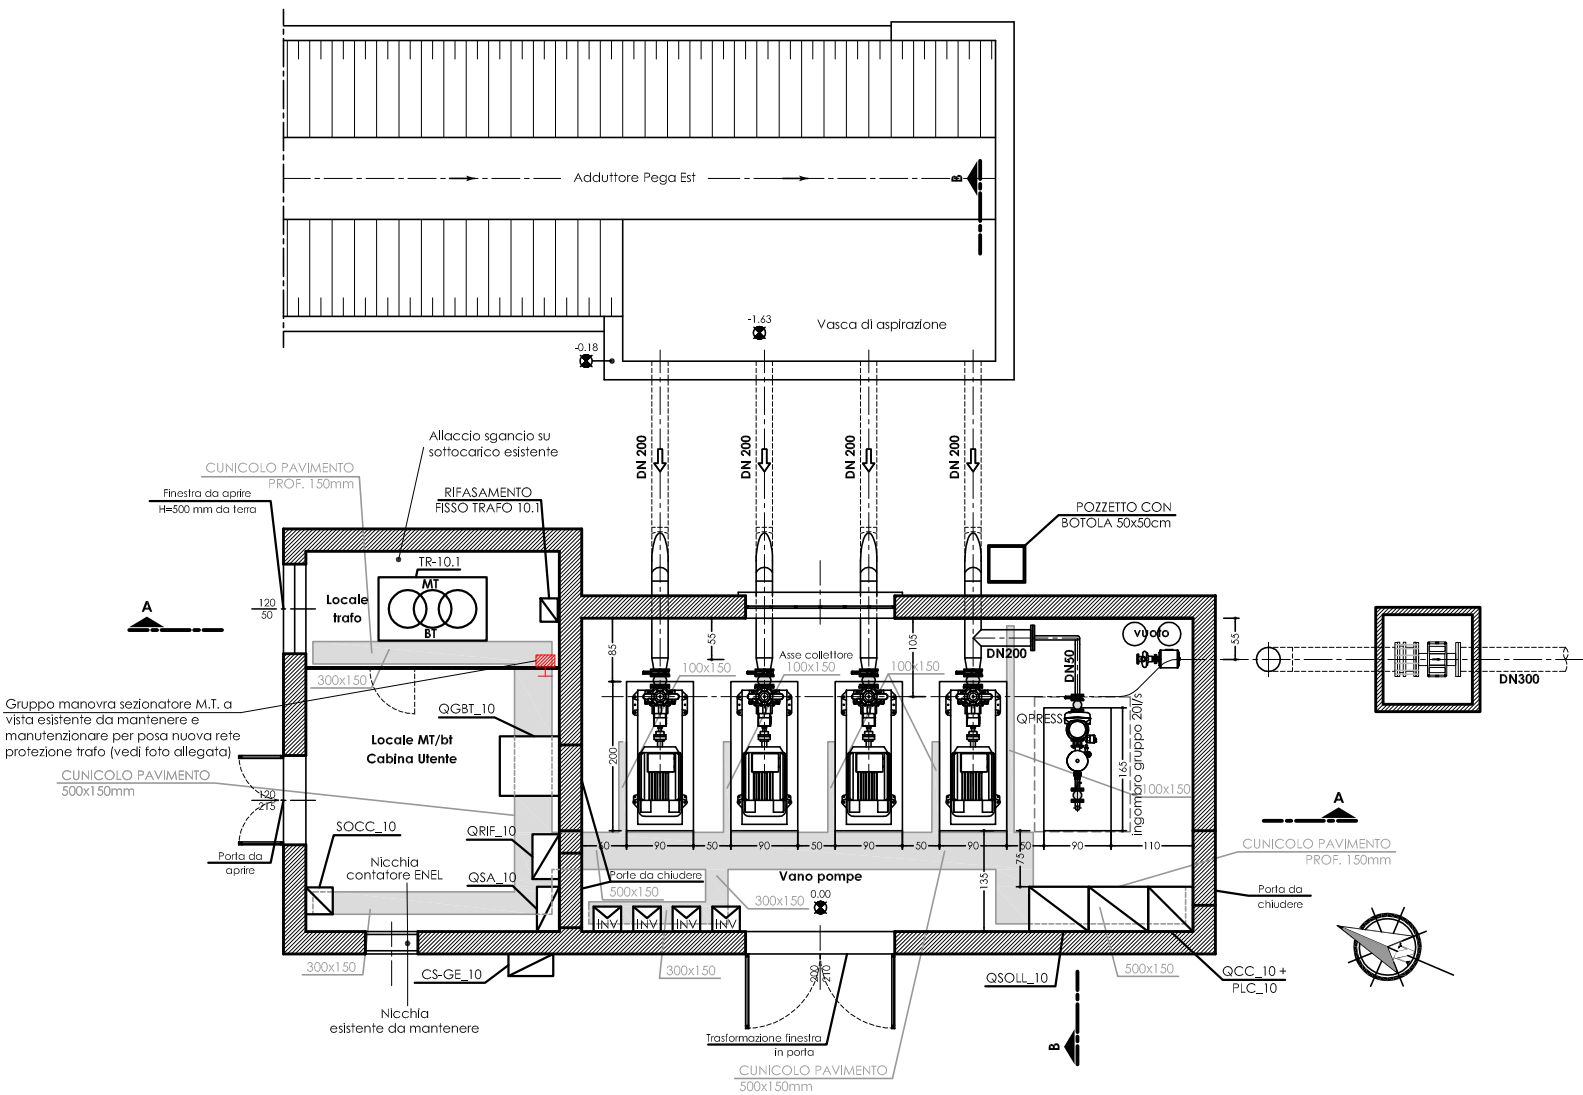

IMPIANTO DI TERRA
PIANTA


Scala 1:50

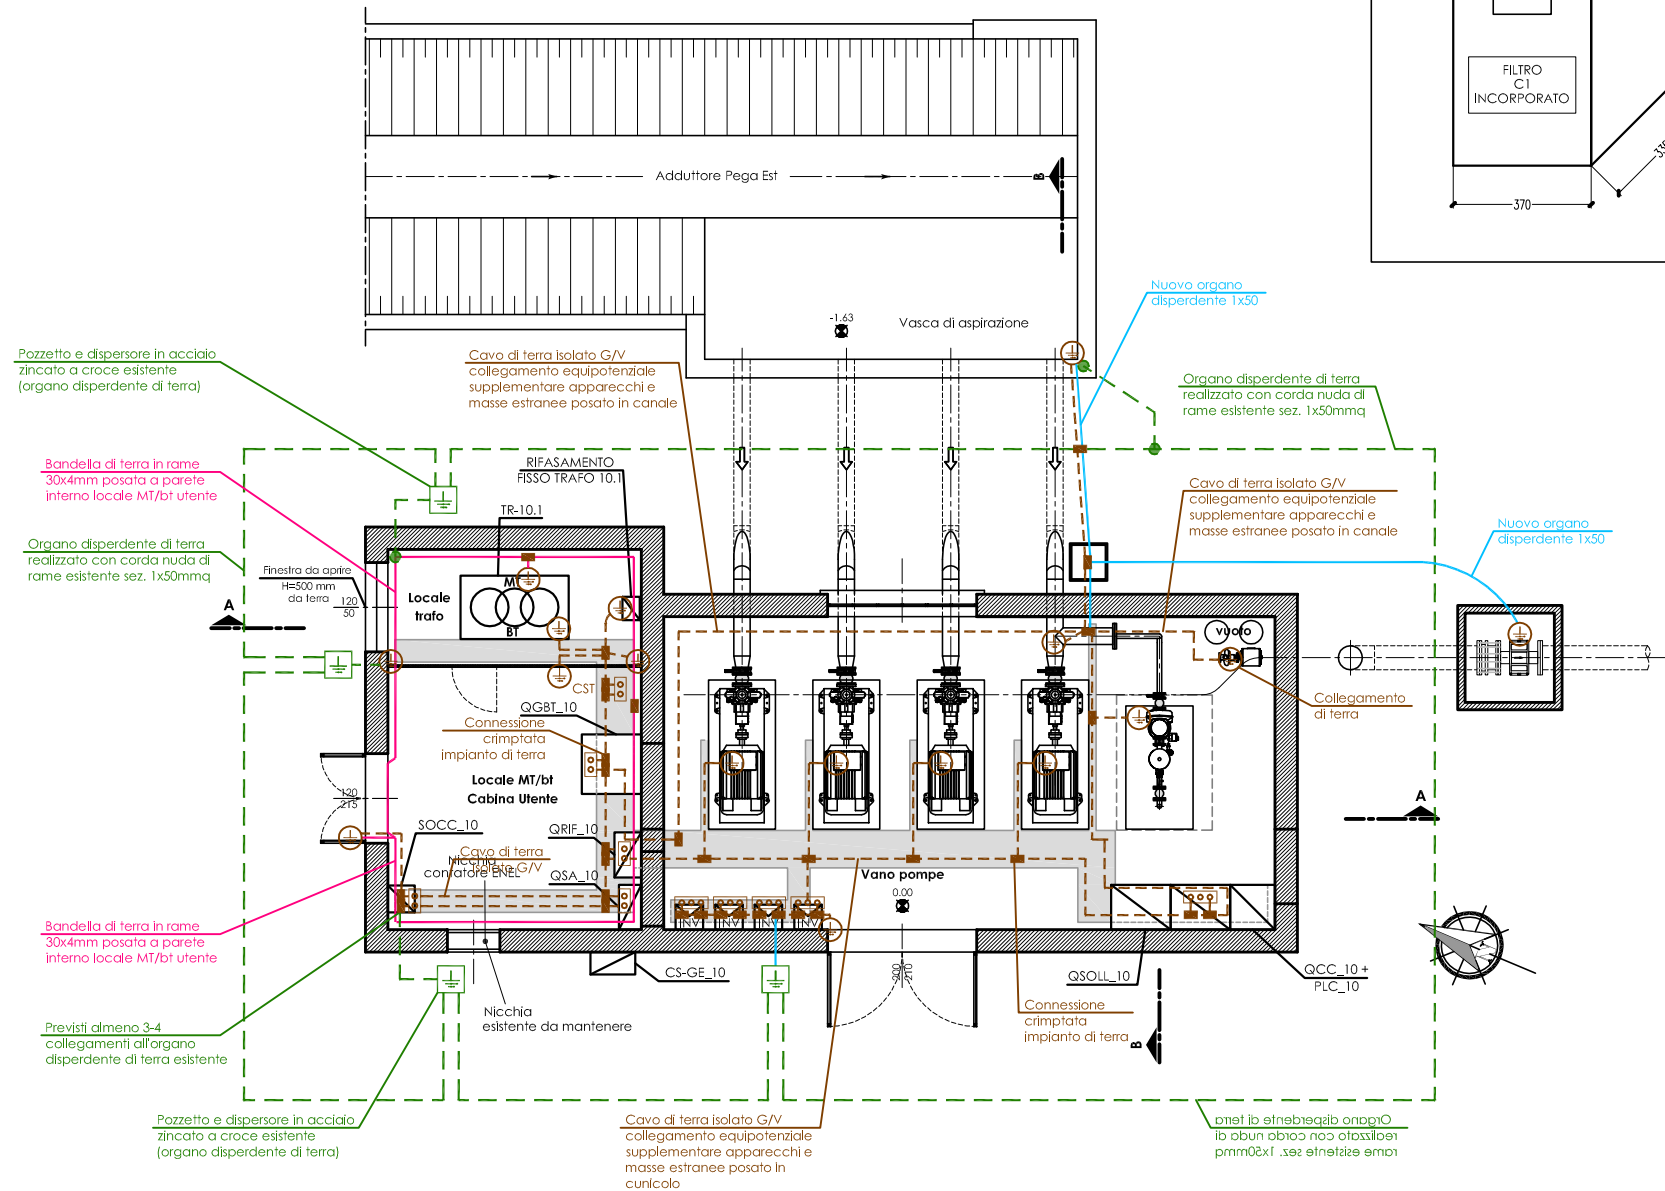

DISTRIBUZIONE ELETTRICA
AEREA ED INTERRATA

PIANTA


Scala 1:50

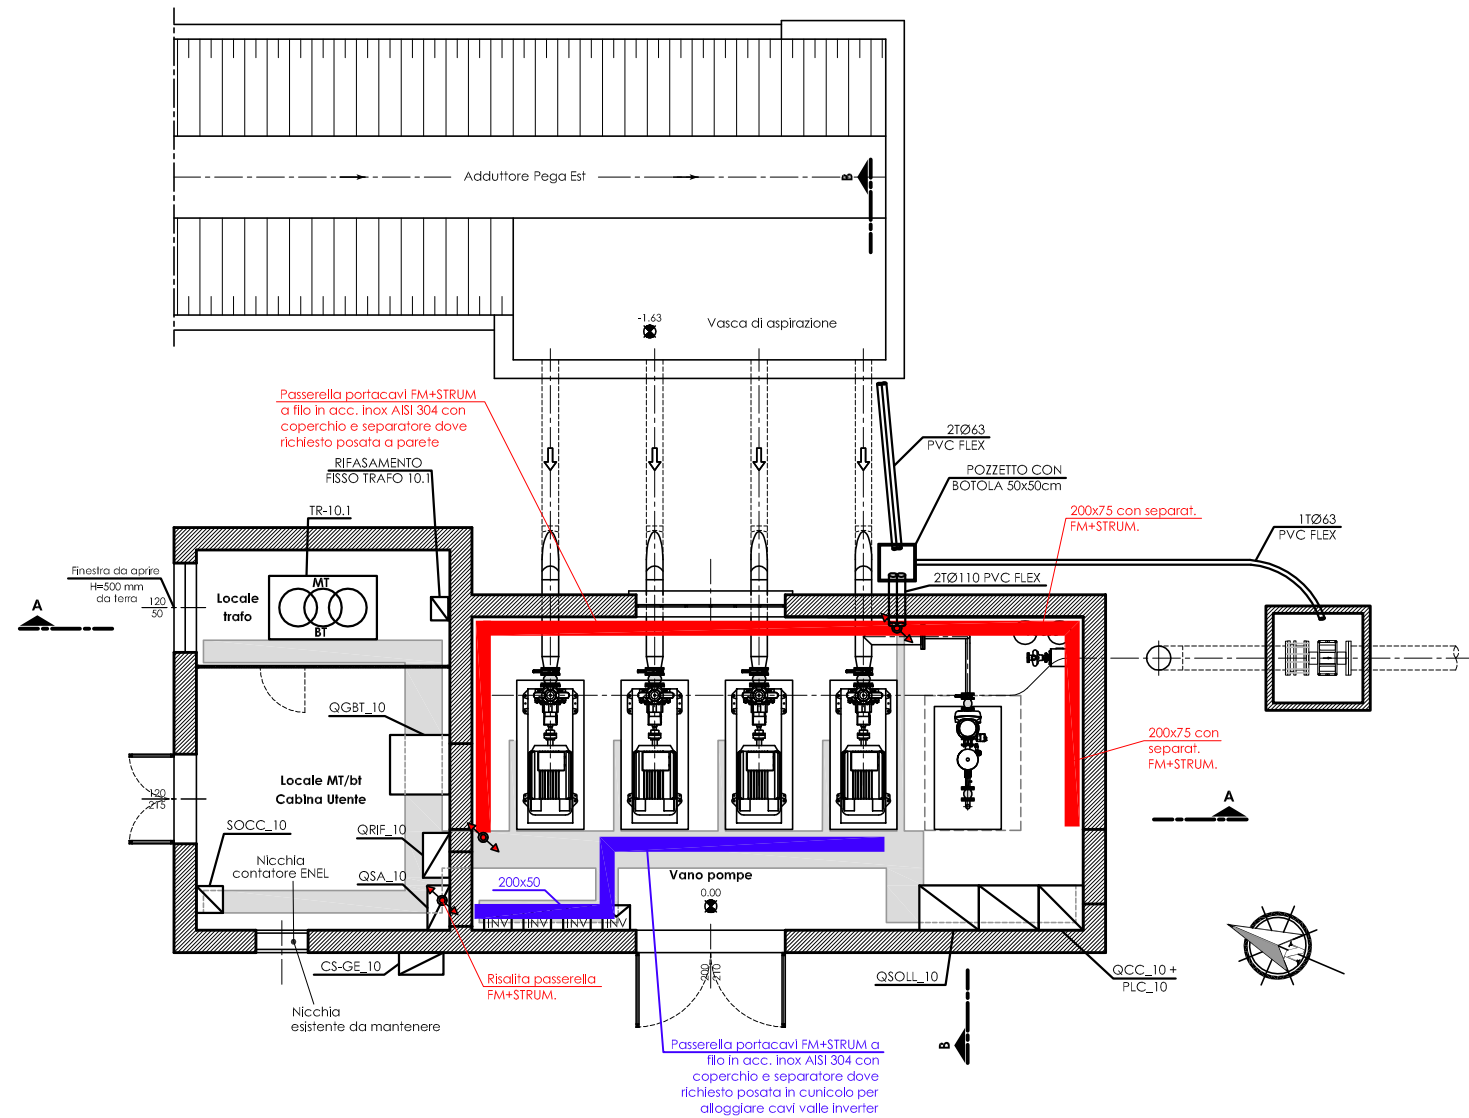

DISTRIBUZIONE ELETTRICA AEREA

SEZIONE A-A


Scala 1:50

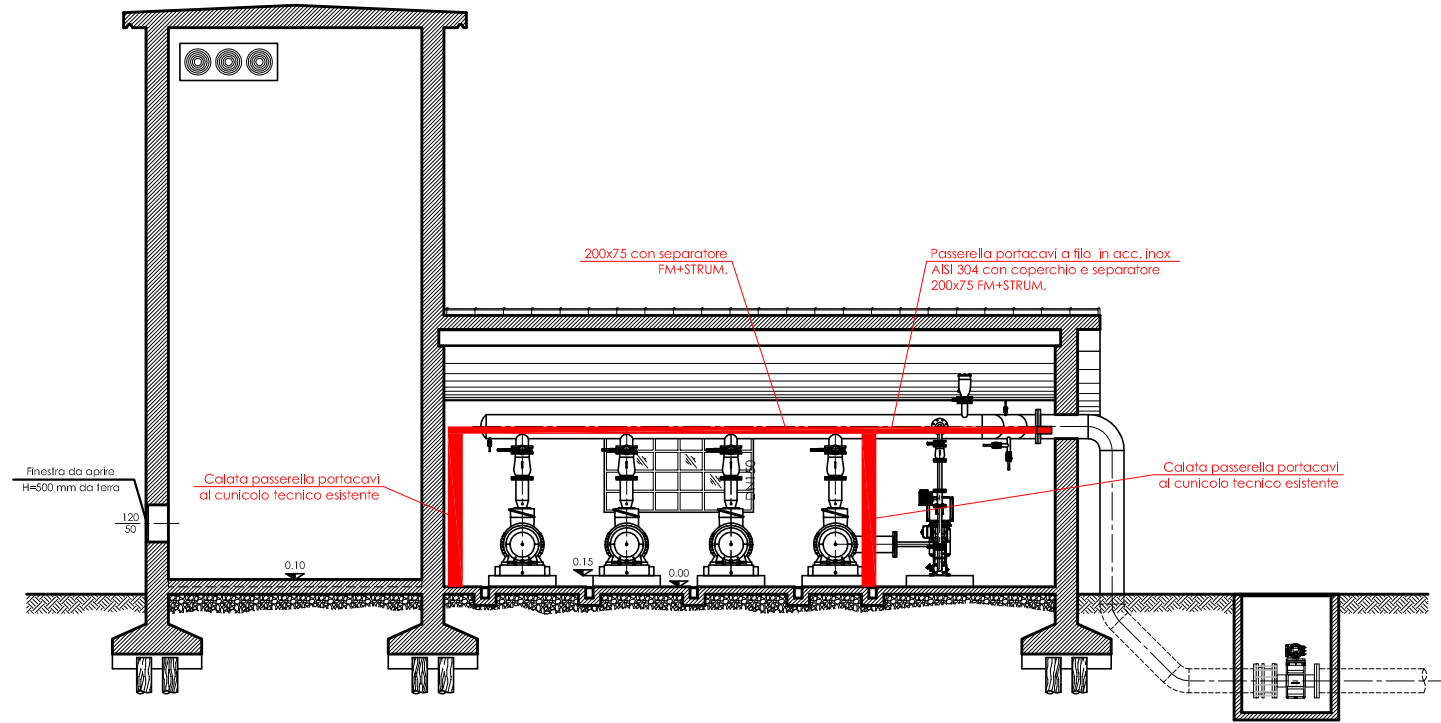

DISTRIBUZIONE ELETTRICA AEREA

SEZIONE B-B

Scala 1:50

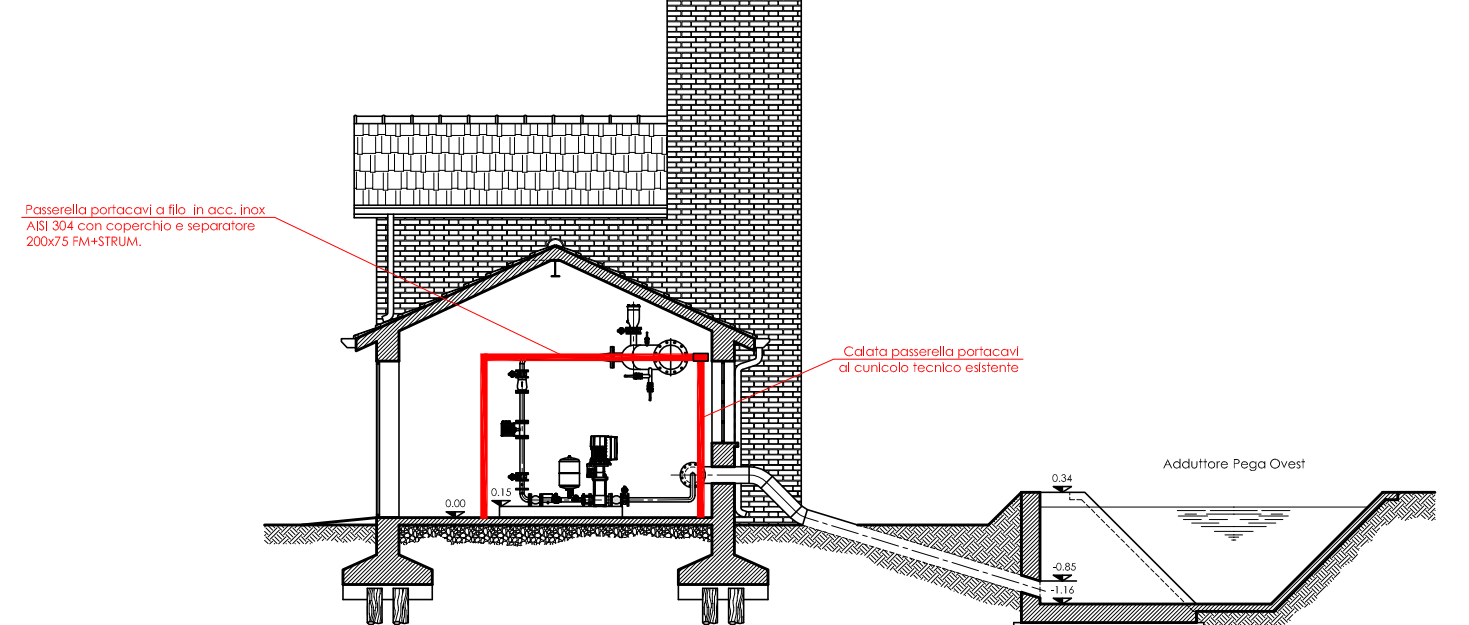

LEGENDA E SIMBOLI

	Quadro elettrico (simbolo generico) item identificativo riportato in pianta
	Risalita/discesa dorsali tubazioni/canalizzazioni
	Passerella a filo portacavi in acciaio inox AISI304 completa di coperchio e separatore (dove richiesto) per impianti FM+STRUM+DATI posata a parete (dimensione riportata in pianta)
	Passerella a filo portacavi in acciaio inox AISI304 completa di coperchio e separatore (dove richiesto) per impianti FM+STRUM+DATI posata in cunicolo per alloggiare cavi valle inverter (dimensione riportata in pianta)
	Cavo di terra FS17 isolato colore G/V collegamento equipotenziale supplementare apparecchi e masse estranee (posato in passerella portacavi o cunicolo)
	Organo dispersante di terra esistente realizzato con corda nuda di rame sez. 1x50mmq da collegare al nuovo impianto di terra cabina in almeno 3-4 punti
	Nuovo organo dispersante realizzato con corda di rame 1X50
	Bandella di terra in rame 30x4mm posata a parete interna locale MT/bi utente (H=300 mm da P.C.)
	Collegamento centro stella trasformatore MT/bi per sistema TN-S (neutro al CST cabina)
	Centro stella trasformatore CST sistema TN-S
	Barro di terra quadro elettrico
	Collegamento di terra
	Connessione crimpata impianto di terra C50-C50 oppure C70-C50
	Pozzetto e dispersore in acciaio zincato a croce esistente (organo dispersante di terra)

SEZIONATORE M.T.



CONSORZIO DI BONIFICA PIANA DI FERRARA

Sede legale e recapito postale:
44121 Ferrara - Via Borgo dei Leoni, 28 - C.F. 93076450381
web: www.bonificaferrara.it - e-mail: info@bonificaferrara.it - pec: posta.certificata@pec.bonificaferrara.it
adesione all'Associazione Nazionale Bonifiche, Irrigatori e Miglioramenti Fondati

SISTEMA IRRIGUO VALLE PEGA

PROGETTO DEFINITIVO ED ESECUTIVO

Provincia di Ferrara
Comuni di Comacchio e Ostellato
Recupero, adeguamento e miglioramento
funzionale del sistema irriguo di Valle Pega

ELABORATI GRAFICI - COMIZIO IRRIGUO N.10

IMPIANTO DI SOLEVAMENTO N.10
OPERE ELETTRICHE, AUTOMAZIONE E STRUMENTALI
PLANIMETRIA PERCORSI ELETTRICI ED IMPIANTO
DI TERRA

18.3.3

Progetto generale e integrazione delle prestazioni specialistiche: Dott. Ing. Marco Volpi  		Progetto rete di distribuzione:  Dott. Ing. Emiliano Cori Progetto opere elettromeccaniche:  Per. Ind. Dario Ortolani		Data: 28.06.2021	
Progetto impianti elettrici: A A ENGINEERING di ANGELO ANTONIO Per. Ind. Andrea Angelini		Il Responsabile del Procedimento: Geom. Marco Arduini		Indagini geologiche: Dott. Geol. Antonio Mucchi	
Coordinamento sicurezza: Dott. Ing. Laura Montanari Per. Ind. Lorenzo Fontani		Coordinamento sicurezza: Dott. Ing. Livio Buvini			
Rev.	Descrizione	Redatto	Verificato	Approvato	Data
A	Emissione	E. Fattori	A. Angelini	A. Angelini	Aprile 2021
B	Revisione per verifica progetto	E. Fattori	A. Angelini	A. Angelini	Agosto 2021
C					