




IMPIANTO ILLUMINAZIONE
PIANTA Scala 1:50

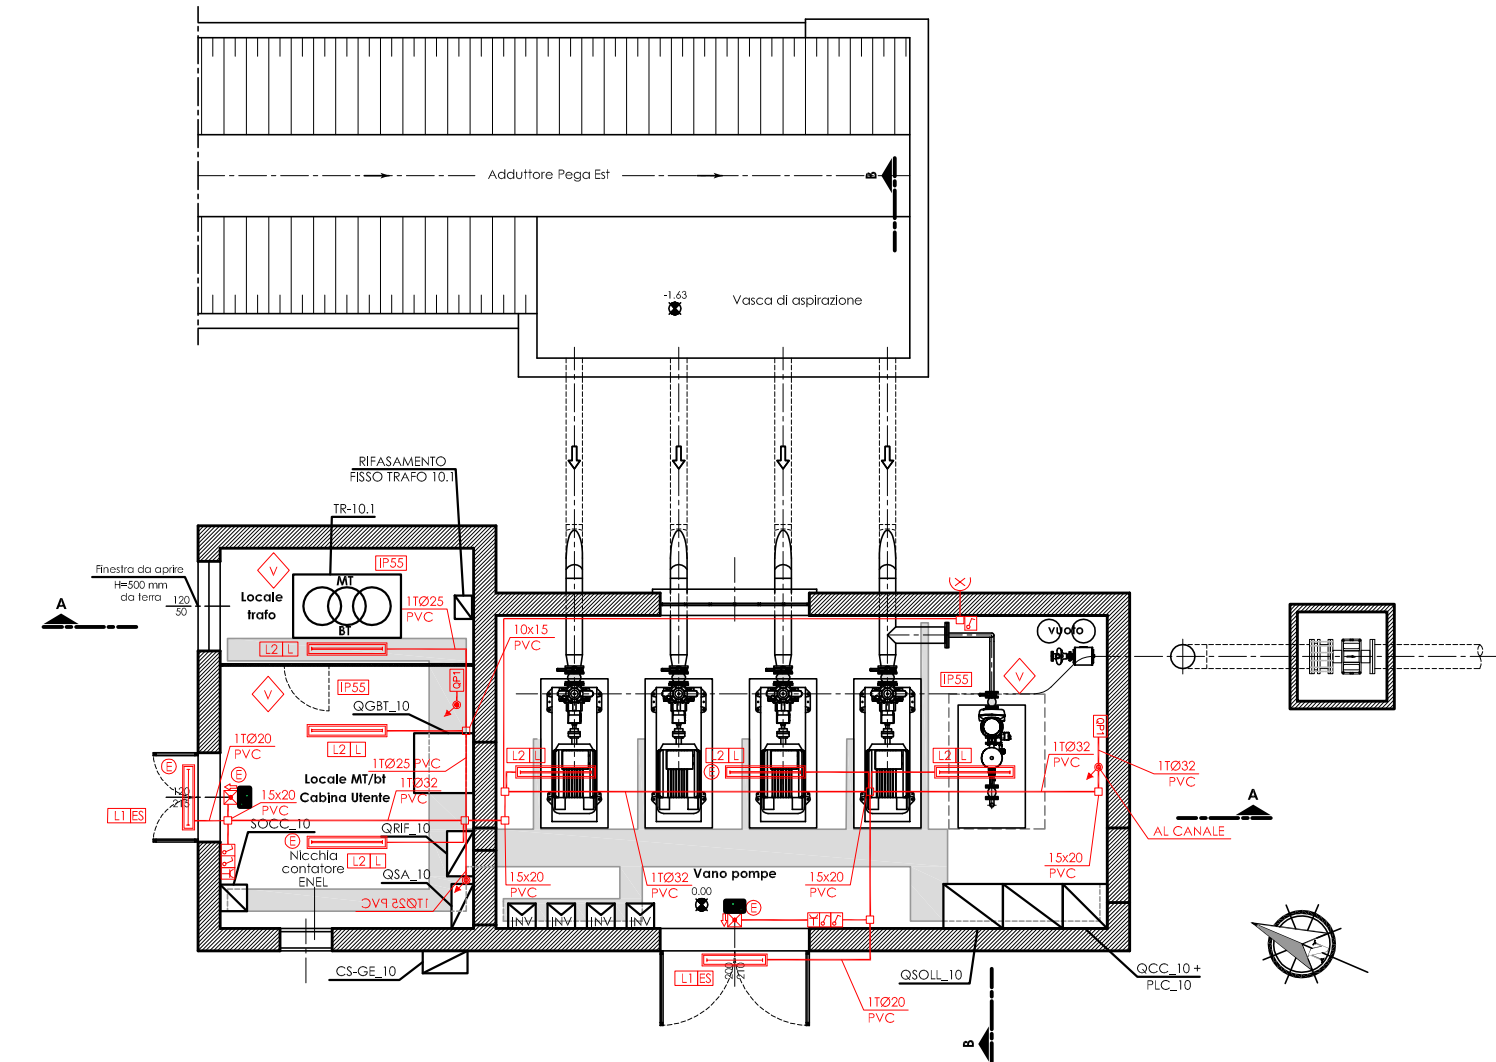


LAY OUT APPARECCHIATURE
SEZIONE B-B Scala 1:50

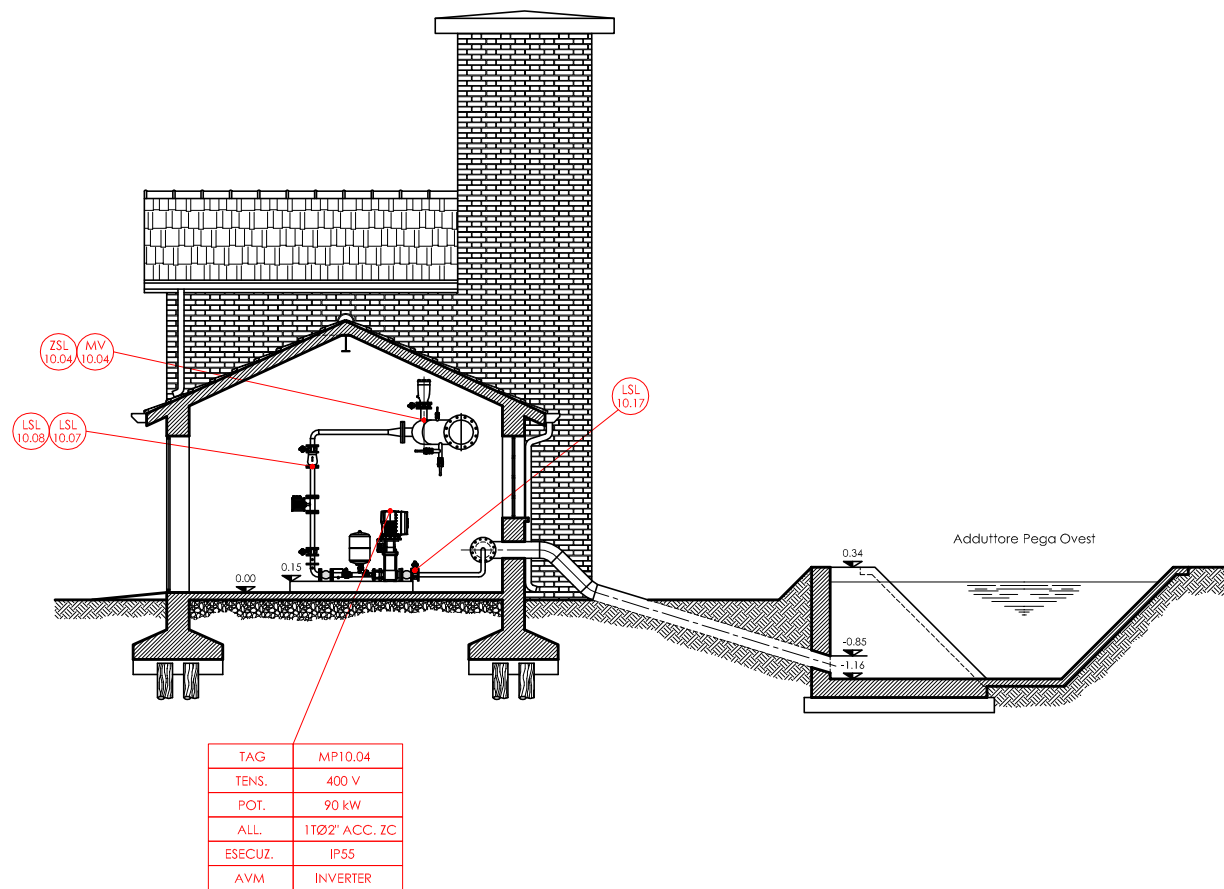

LAY OUT APPARECCHIATURE
PIANTA Scala 1:50

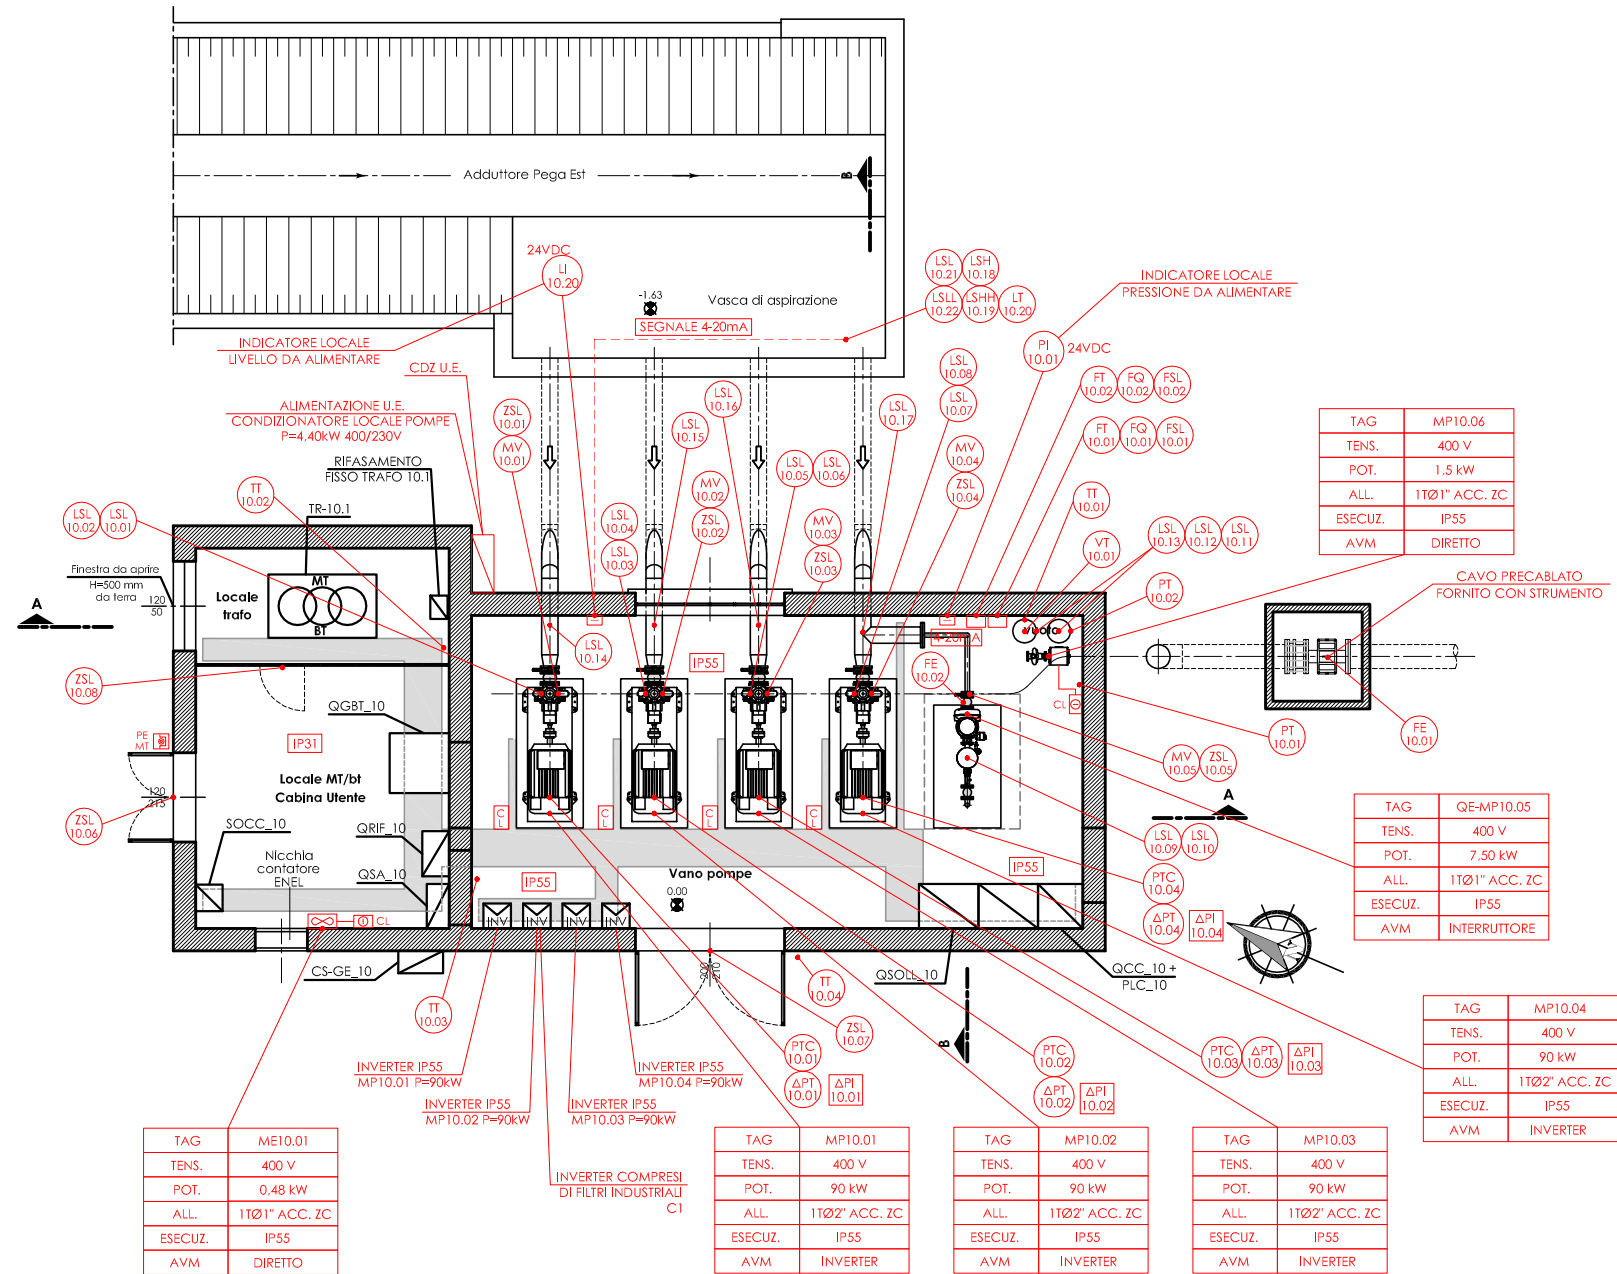

LAY OUT APPARECCHIATURE
SEZIONE A-A Scala 1:50

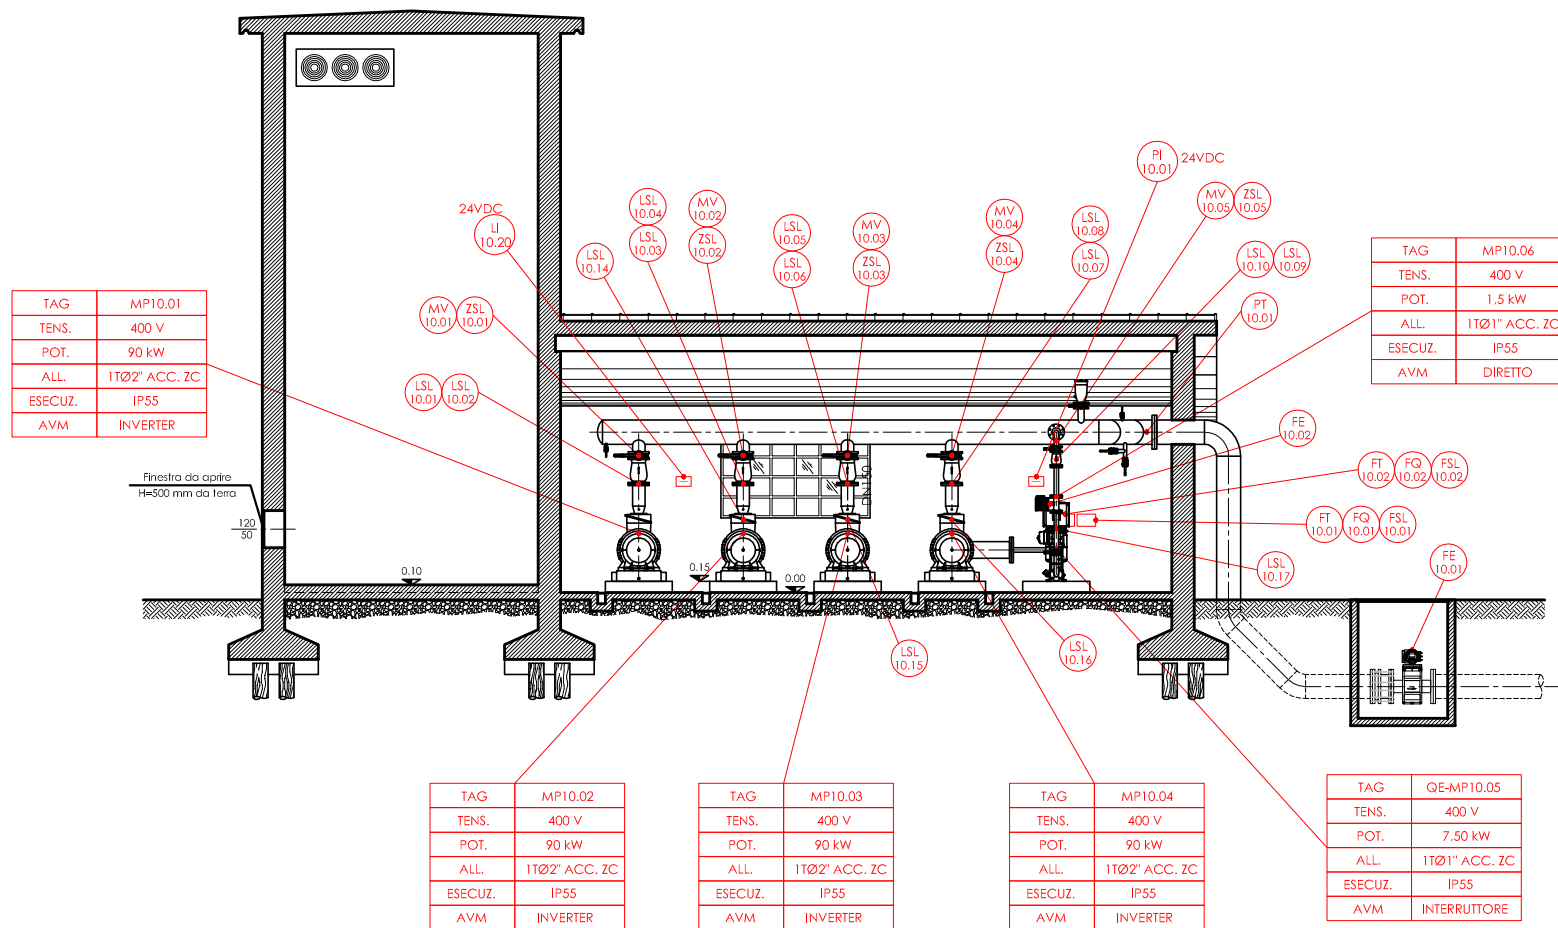

LEGENDA E SIMBOLI

	Quadro elettrico (simbolo generico) Item identificativo riportato in pianta
	Plafoniera con corpo e schermo policarbonato, 1x24W, a LED, IP65, posata a parete o soffitto
	Plafoniera con corpo e schermo policarbonato, 2x24W, a LED, IP65, posata a parete o soffitto
	Apparecchio illuminante tondo per illuminazione esterno edificio con lampade led 75W
	Complesso autonomo emergenza autonomia 1 h con led autodiagnost
	Scatola derivazione in PVC 10x15 - 15x20 cm IP55/65
	Tubo in PVC rigido a vista serie pesante con distribuzione IP55/65
	Apparecchio illuminazione sicurezza vie di fuga con lampada a led 18W e pftogramma autonomia 1h
	Interruttore unipolare accensione illuminazione IP55
	Pres a civile tipo standard italiano bipasso 10/16A 1P+N+T
	Quadrretto prese industriale composto da prese CEE interbloccate con fusibili, N° 1 presa CEE 1F+N+T 16A + N° 1 presa CEE 3P+T 16A
	Risaltita/discosa dorsali tubazioni/canalizzazioni
	Grado di protezione impianto
	Impianto incassato
	Impianto a vista
	Comando locale come da schemi elettrici

Consorzio di Bonifica PIANURA DI FERRARA
Sede legale e recapito postale:
44121 Ferrara - Via Borgo dei Leoni, 28 - C.F. 93076450381
web: www.bonificaferrara.it - e-mail: info@bonificaferrara.it - pec: posta.certificata@pec.bonificaferrara.it
adeserente all'Associazione Nazionale Bonifiche, Irrigatori e Miglioramenti Fondati


SISTEMA IRRIGUO VALLE PEGA

PROGETTO DEFINITIVO ED ESECUTIVO

Provincia di Ferrara
Comuni di Comacchio e Ostellato
**Recupero, adeguamento e miglioramento
funzionale del sistema irriguo di Valle Pega**

ELABORATI GRAFICI - COMIZIO IRRIGUO N.10

Elaborato: **IMPIANTO DI SOLEVAMENTO N.10
OPERE ELETTRICHE, AUTOMAZIONE E STRUMENTALI
PLANIMETRIA DISTRIBUZIONE ELETTRICA E LAYOUT
APPARECCHIATURE** Codice: **18.3.4**

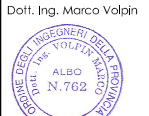Progetto generale e Integrazione delle prestazioni specifiche: Dott. Ing. Marco Volain  	Progetto opere di distribuzione:  Dott. Ing. Emiliano Conti Progetto opere elettroniche: ELTEC S.r.l. Società di ingegneria Per. Ind. Dario Oriati	Data: 28.06.2021 Il Responsabile del Procedimento Geom. Marco Arduini			
Collaboratori: Dott. Ing. Laura Montanari Per. Ind. Lorenzo Fanfani	Progetto impianti elettrici: A A ENGINEERING Dott. Ing. Andrea Angelini	Indagini geologiche:  Dott. Geol. Antonio Mucchi			
	Coordinamento sicurezza: AVV. DOTT. GIUSEPPE BORDINI Società di consulenza Dott. Ing. Livio Buvin				
Rev.	Descrizione	Redatto	Verificato	Approvato	Data
A	Emissione	E. Fanfani	A. Angelini	A. Angelini	Aprile 2021
B	Revisione per verifica progetto	E. Fanfani	A. Angelini	A. Angelini	Agosto 2021
C					