



PROFILO ATTRAVERSAMENTO 1 STRADA POLA

Scala 1:100

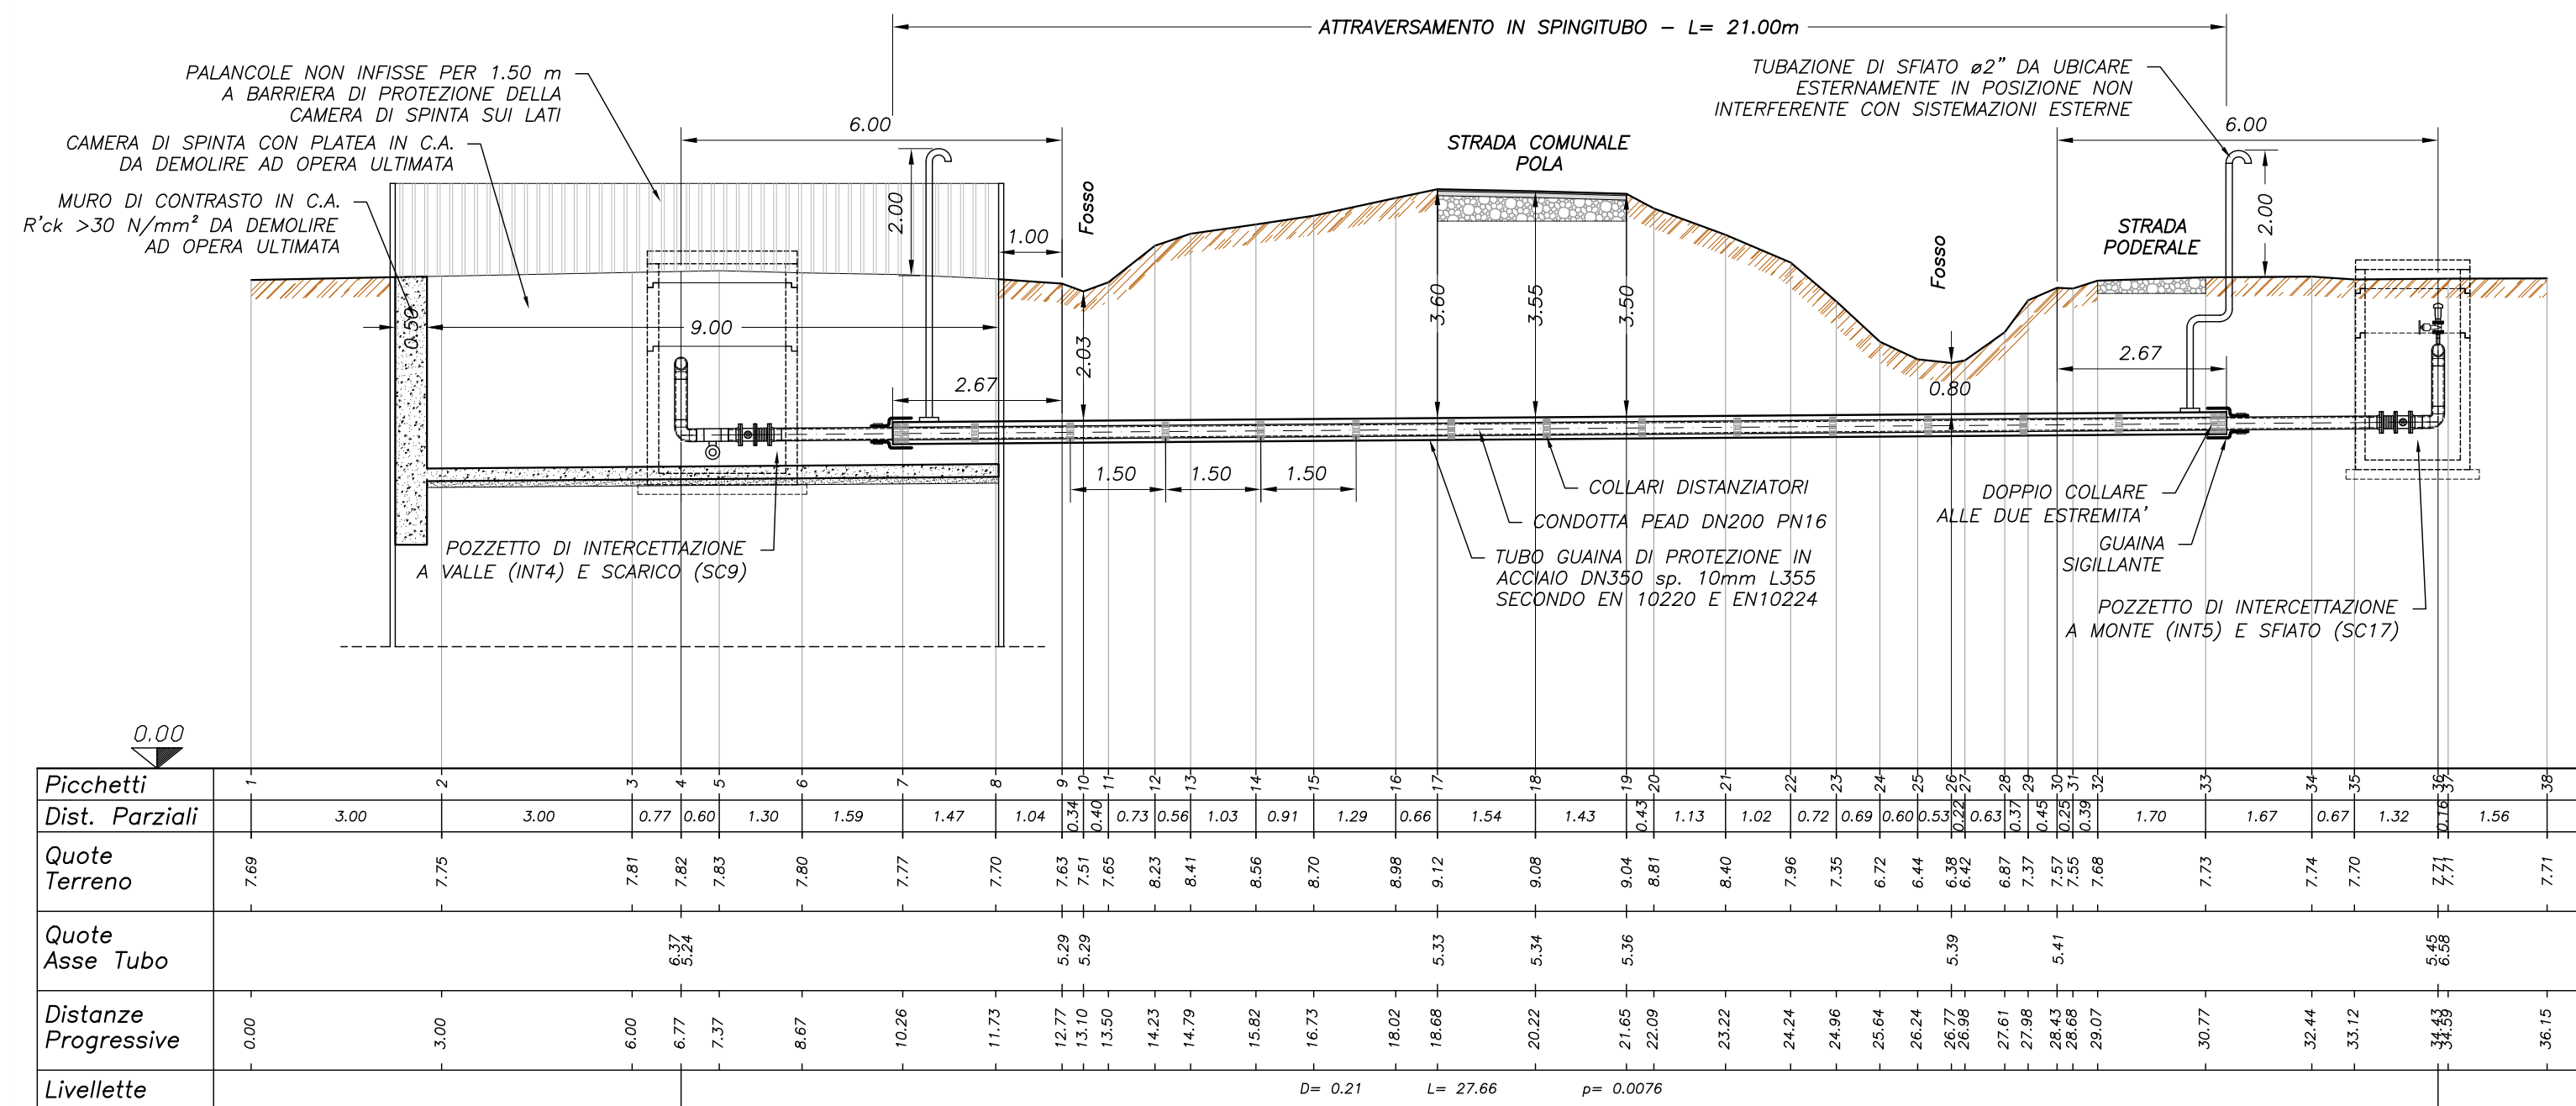


PROFILO ATTRAVERSAMENTO 2 STRADA POLA

Scala 1:100

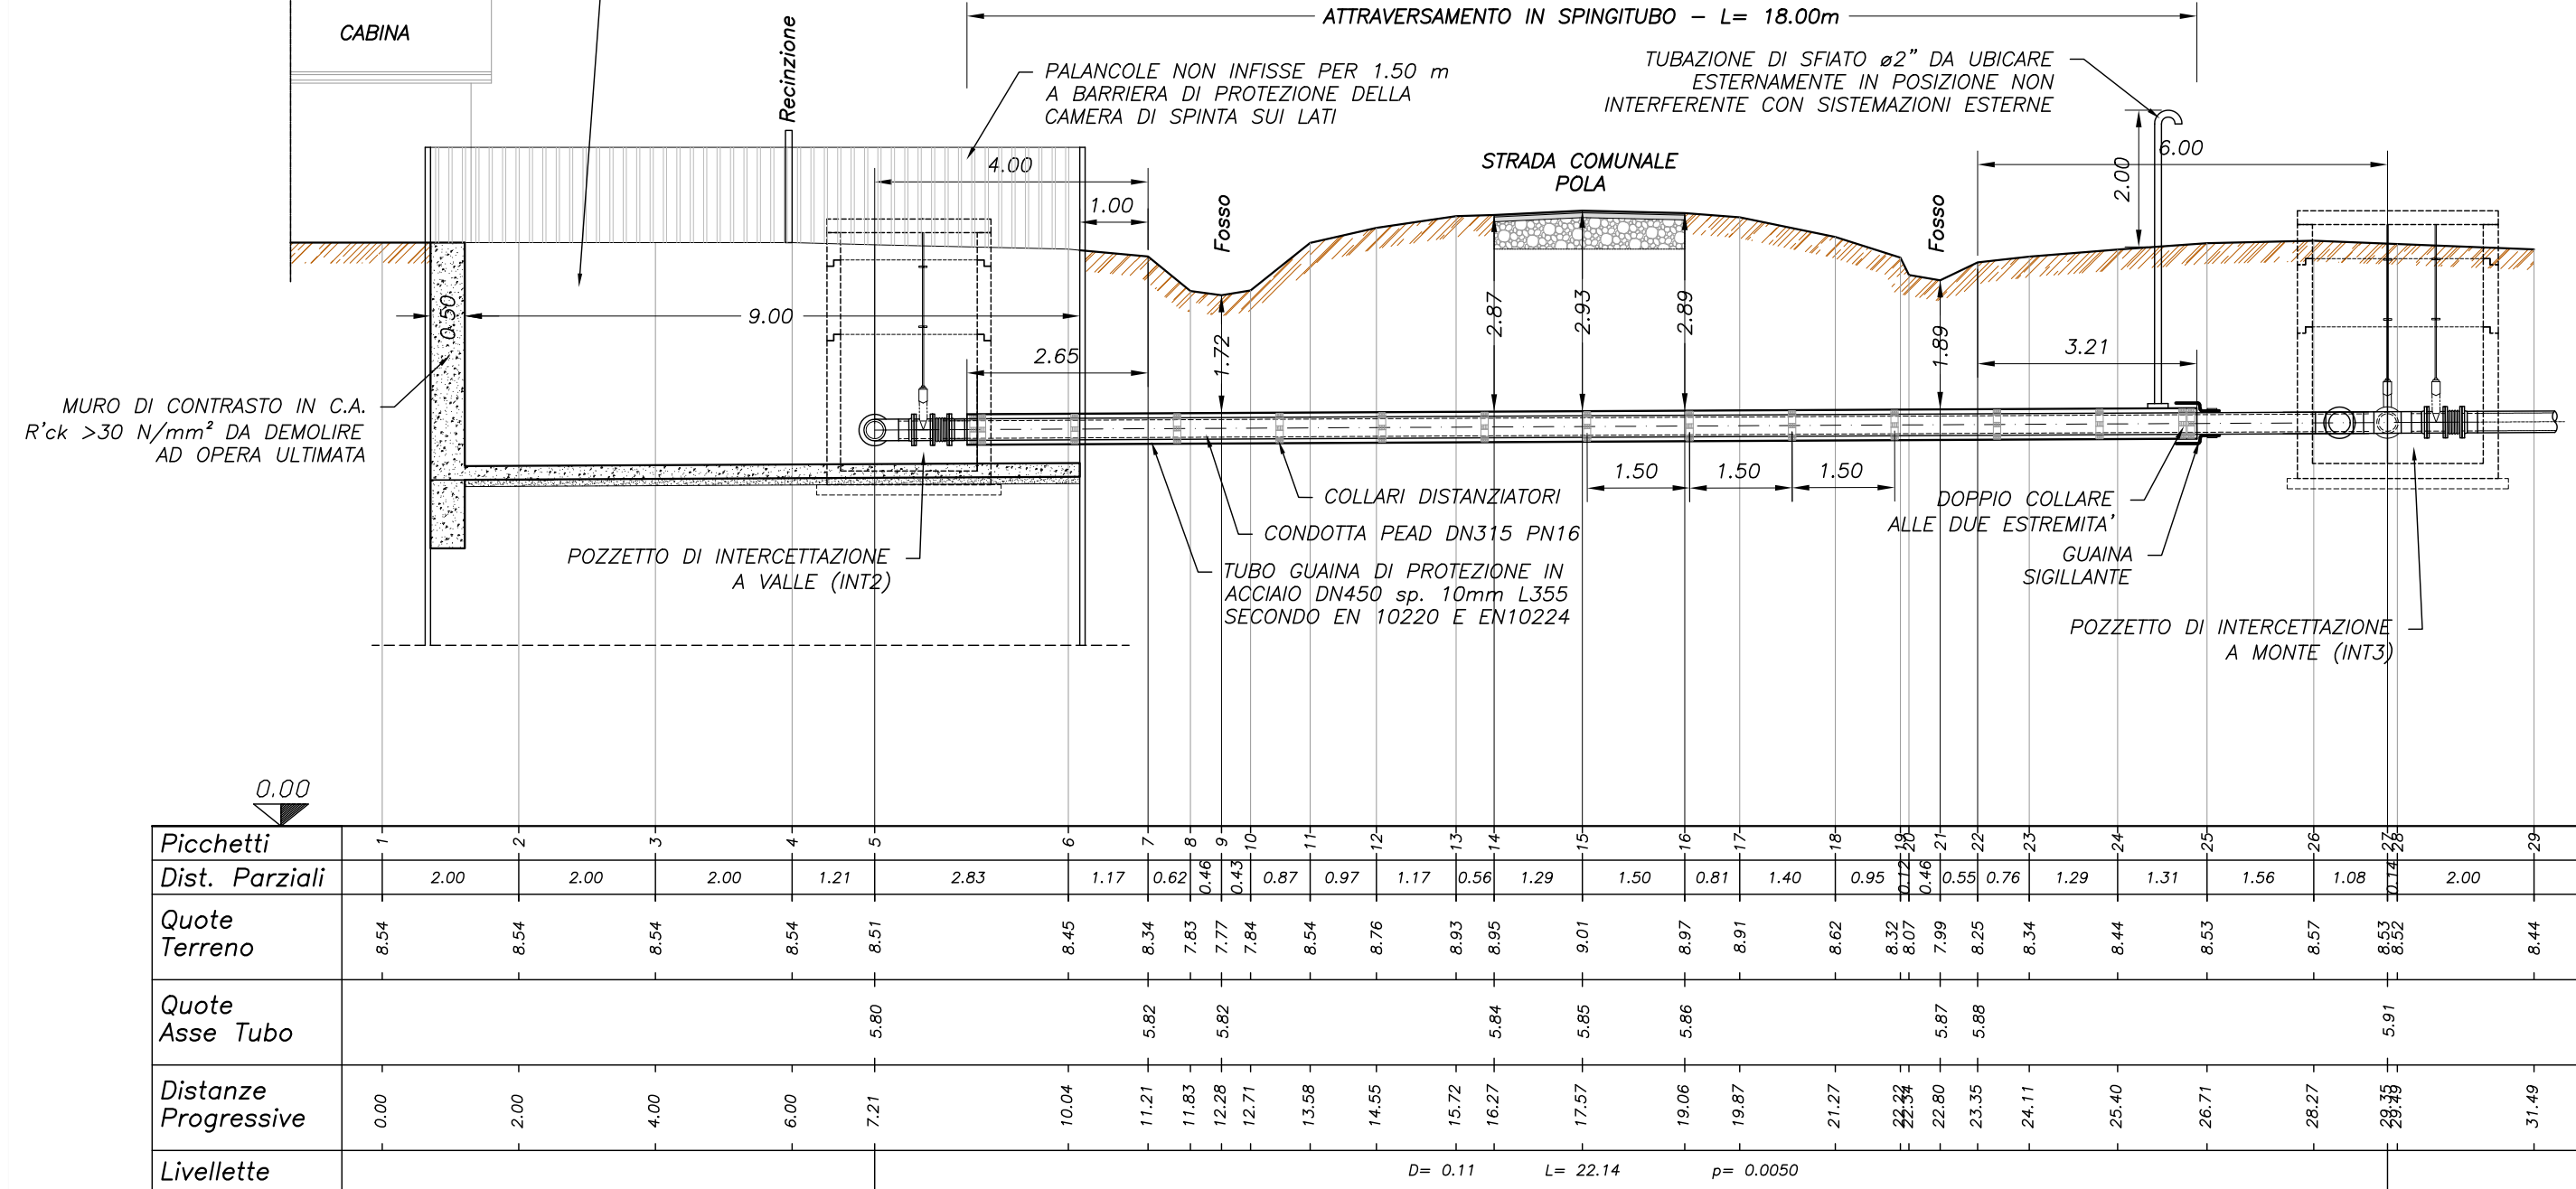


PROFILO ATTRAVERSAMENTO 3 STRADA POLA

Scala 1:100

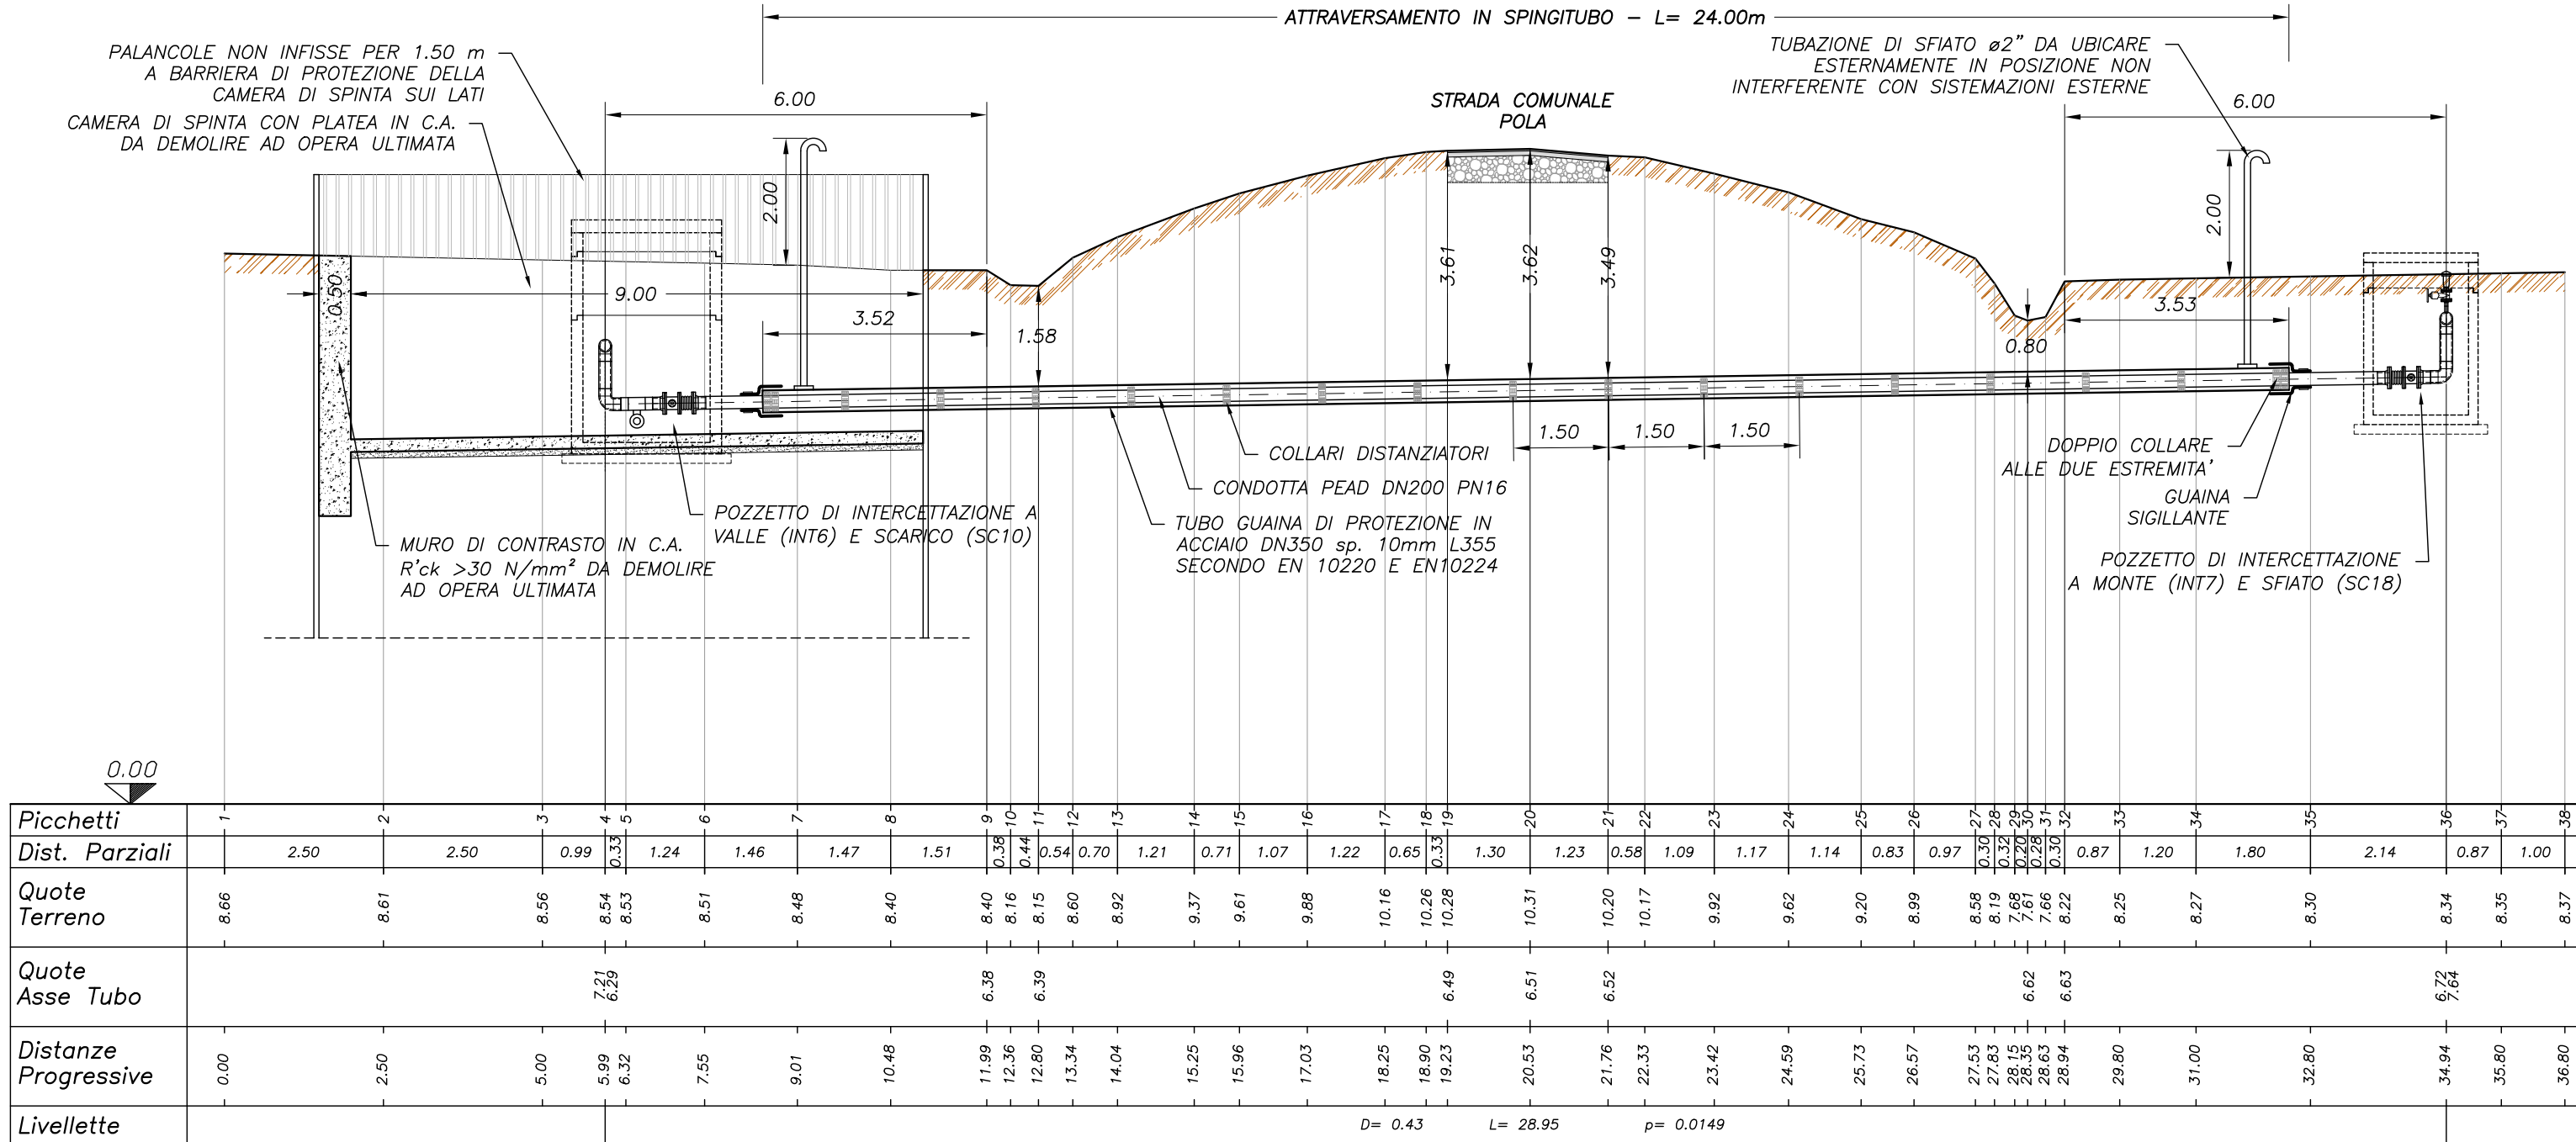

PIANTA TIPO STRADA COMUNALE

Scala 1:100

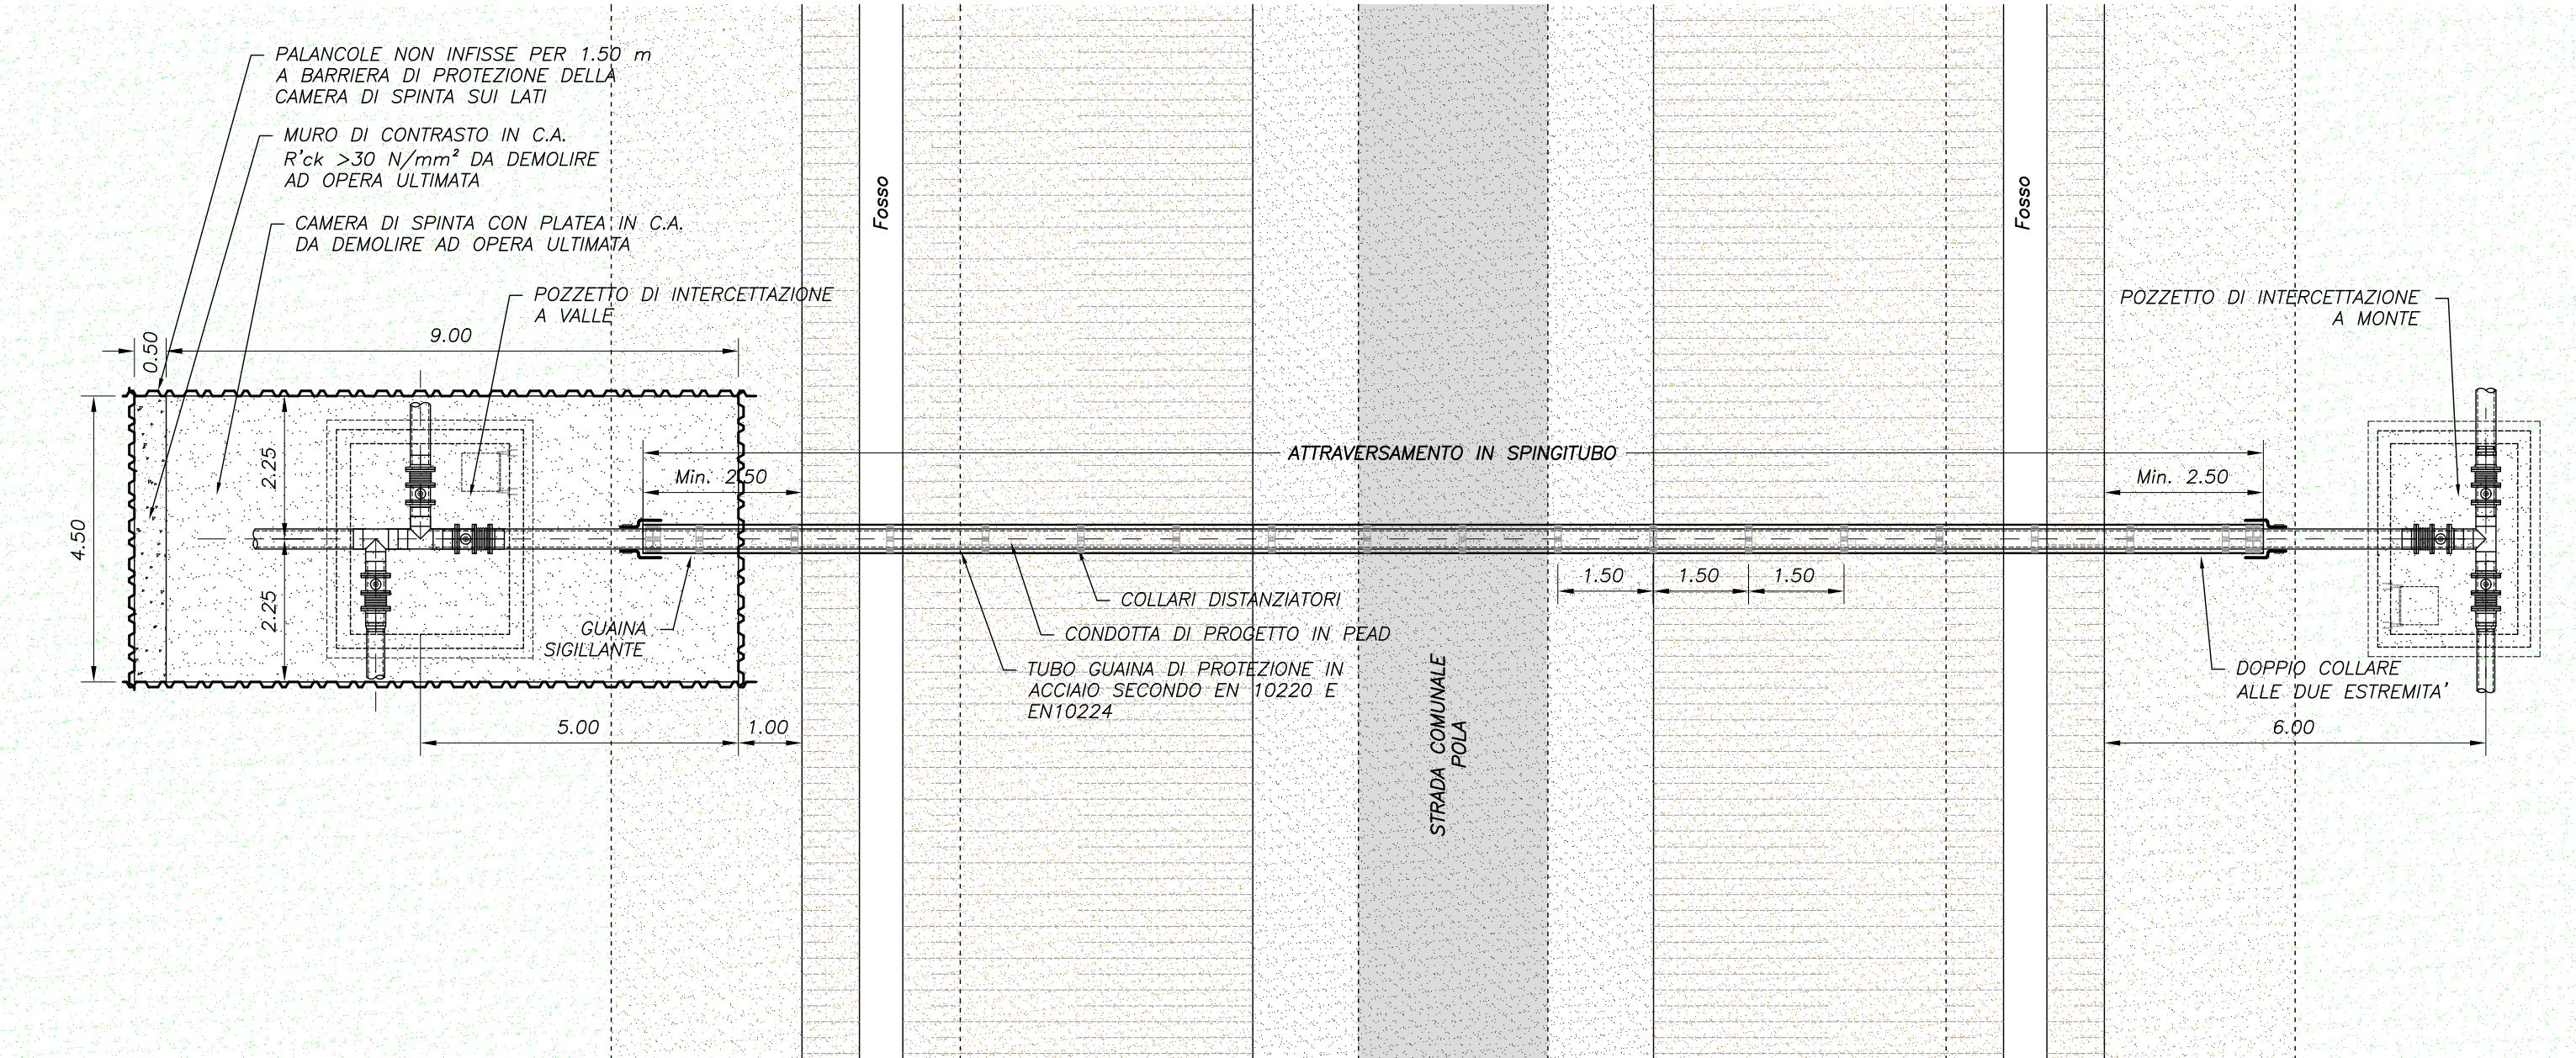


NOTA PER LA REALIZZAZIONE DELLA CAMERA DI SPINTA

Trattasi di opera provvisoria i cui calcoli ed elaborati grafici costruttivi dovranno essere sviluppati a cura e spese dell'impresa esecutrice in base alle proprie attrezzature e modalità operative, per essere sottoposti alla preventiva autorizzazione della Direzione Lavori.

SEZIONE TIPO INDICATIVA DEL PALANCOLATO

A titolo puramente indicativo per la realizzazione del palancolato sono stati previsti elementi tipo LARSEN 604 o similari, del peso di 125 kg/m², salvo diverse indicazioni che potranno emergere dal dimensionamento dell'impresa.

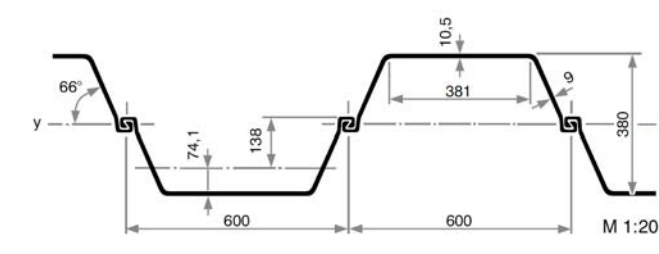

Il sistema di drenaggio suborizzontale previsto per la posa della condotta di linea dovrà essere esteso al perimetro esterno della camera di spinta in modo da mantenere la quota di falda al di sotto della platea in c.a.

Dovranno essere comunque rispettate le seguenti PRESCRIZIONI:


- Monitoraggio degli edifici presenti nelle vicinanze con eventuale riduzione dell'energia di vibroinfrasonica in caso di eccessi di vibrazione e/o fenomeni di risonanza
- Incidenza delle barre di armatura per il getto della platea e del muro di spinta non inferiore a 50 kg/m²

NOTA TRACCIAMENTO SOTTOSERVIZI

Prima dell'esecuzione di ogni lavorazione, l'impresa Esecutrice dovrà provvedere al tracciamento dei sottoservizi congiuntamente agli Enti Gestori e all'esecuzione di saggi esplorativi preliminari, necessari per definire planimetricamente e altimetricamente le linee interferite, attività compensata con l'aggiornamento della relativa voce di EP.



CONSORZIO DI BONIFICA PIANURA DI FERRARA

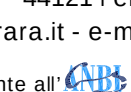Sede legale e recapito postale:
44121 Ferrara - Via Borgo dei Leoni, 28 - C.F. 93076450381
web: www.bonificaferrara.it - e-mail: info@bonificaferrara.it - pec: posta.certificata@pec.bonificaferrara.it
aderente all'  Associazione Nazionale Bonifiche, Irrigazioni e Miglioramenti Fondari

SISTEMA IRRIGUO VALLE PEGA

PROGETTO DEFINITIVO ED ESECUTIVO

Provincia di Ferrara
Comuni di Comacchio e Ostellato

Recupero, adeguamento e miglioramento funzionale del sistema irriguo di Valle Pega

ELABORATI GRAFICI - COMIZIO IRRIGUO N.10

Elaborato: **OPERE DI DISTRIBUZIONE IRRIGUA** Codifica: **18.4.4**

ATTRAVERSAMENTI DELLA RETE STRADALE MEDIANTE SPINGITUBO

Progetto generale e integrazione delle prestazioni specialistiche:
Dott. Ing. Marco Volpin

 **INGEGNERE EMILIANO CORSI**
LAUREA SPECIALISTICA
N° 1883 / A
Società di ingegneria
Per. Ind. Deris Ortali

Collaboratori:
Dott. Ing. Laura Montanari
Per. Ind. Lorenzo Fantini

Progetto rete di distribuzione:
 **Dott. Ing. Emiliano Corsi**

Progetto opere elettromeccaniche:
 **ELTEC S.r.l.**
Società di ingegneria
Per. Ind. Deris Ortali

Progetto impianti elettrici:
A A ENGINEERING
g. 365 g. 365 g. 365 g. 365
Per. Ind. Andrea Angelini

Data:
28.06.2021

Il Responsabile del Procedimento
Geom. Marco Ardizzone

Indagini geologiche:
 **Dott. Geol. Antonio Mucchi**

Coordinamento sicurezza:
 **Dott. Ing. Livia Burini**

Rev.	Descrizione	Redatto	Verificato	Approvato	Data
A	Emissione	A.GUIDI	P.FLAMIGNI	E.CORSI	Aprile 2021
B	Revisione per verifica progetto	A.GUIDI	P.FLAMIGNI	E.CORSI	Agosto 2021
C					