





PROFILO SCAVO A CIELO APERTO FOSSO
LINEA "2" - Progr. 250.4380
Scala 1:100

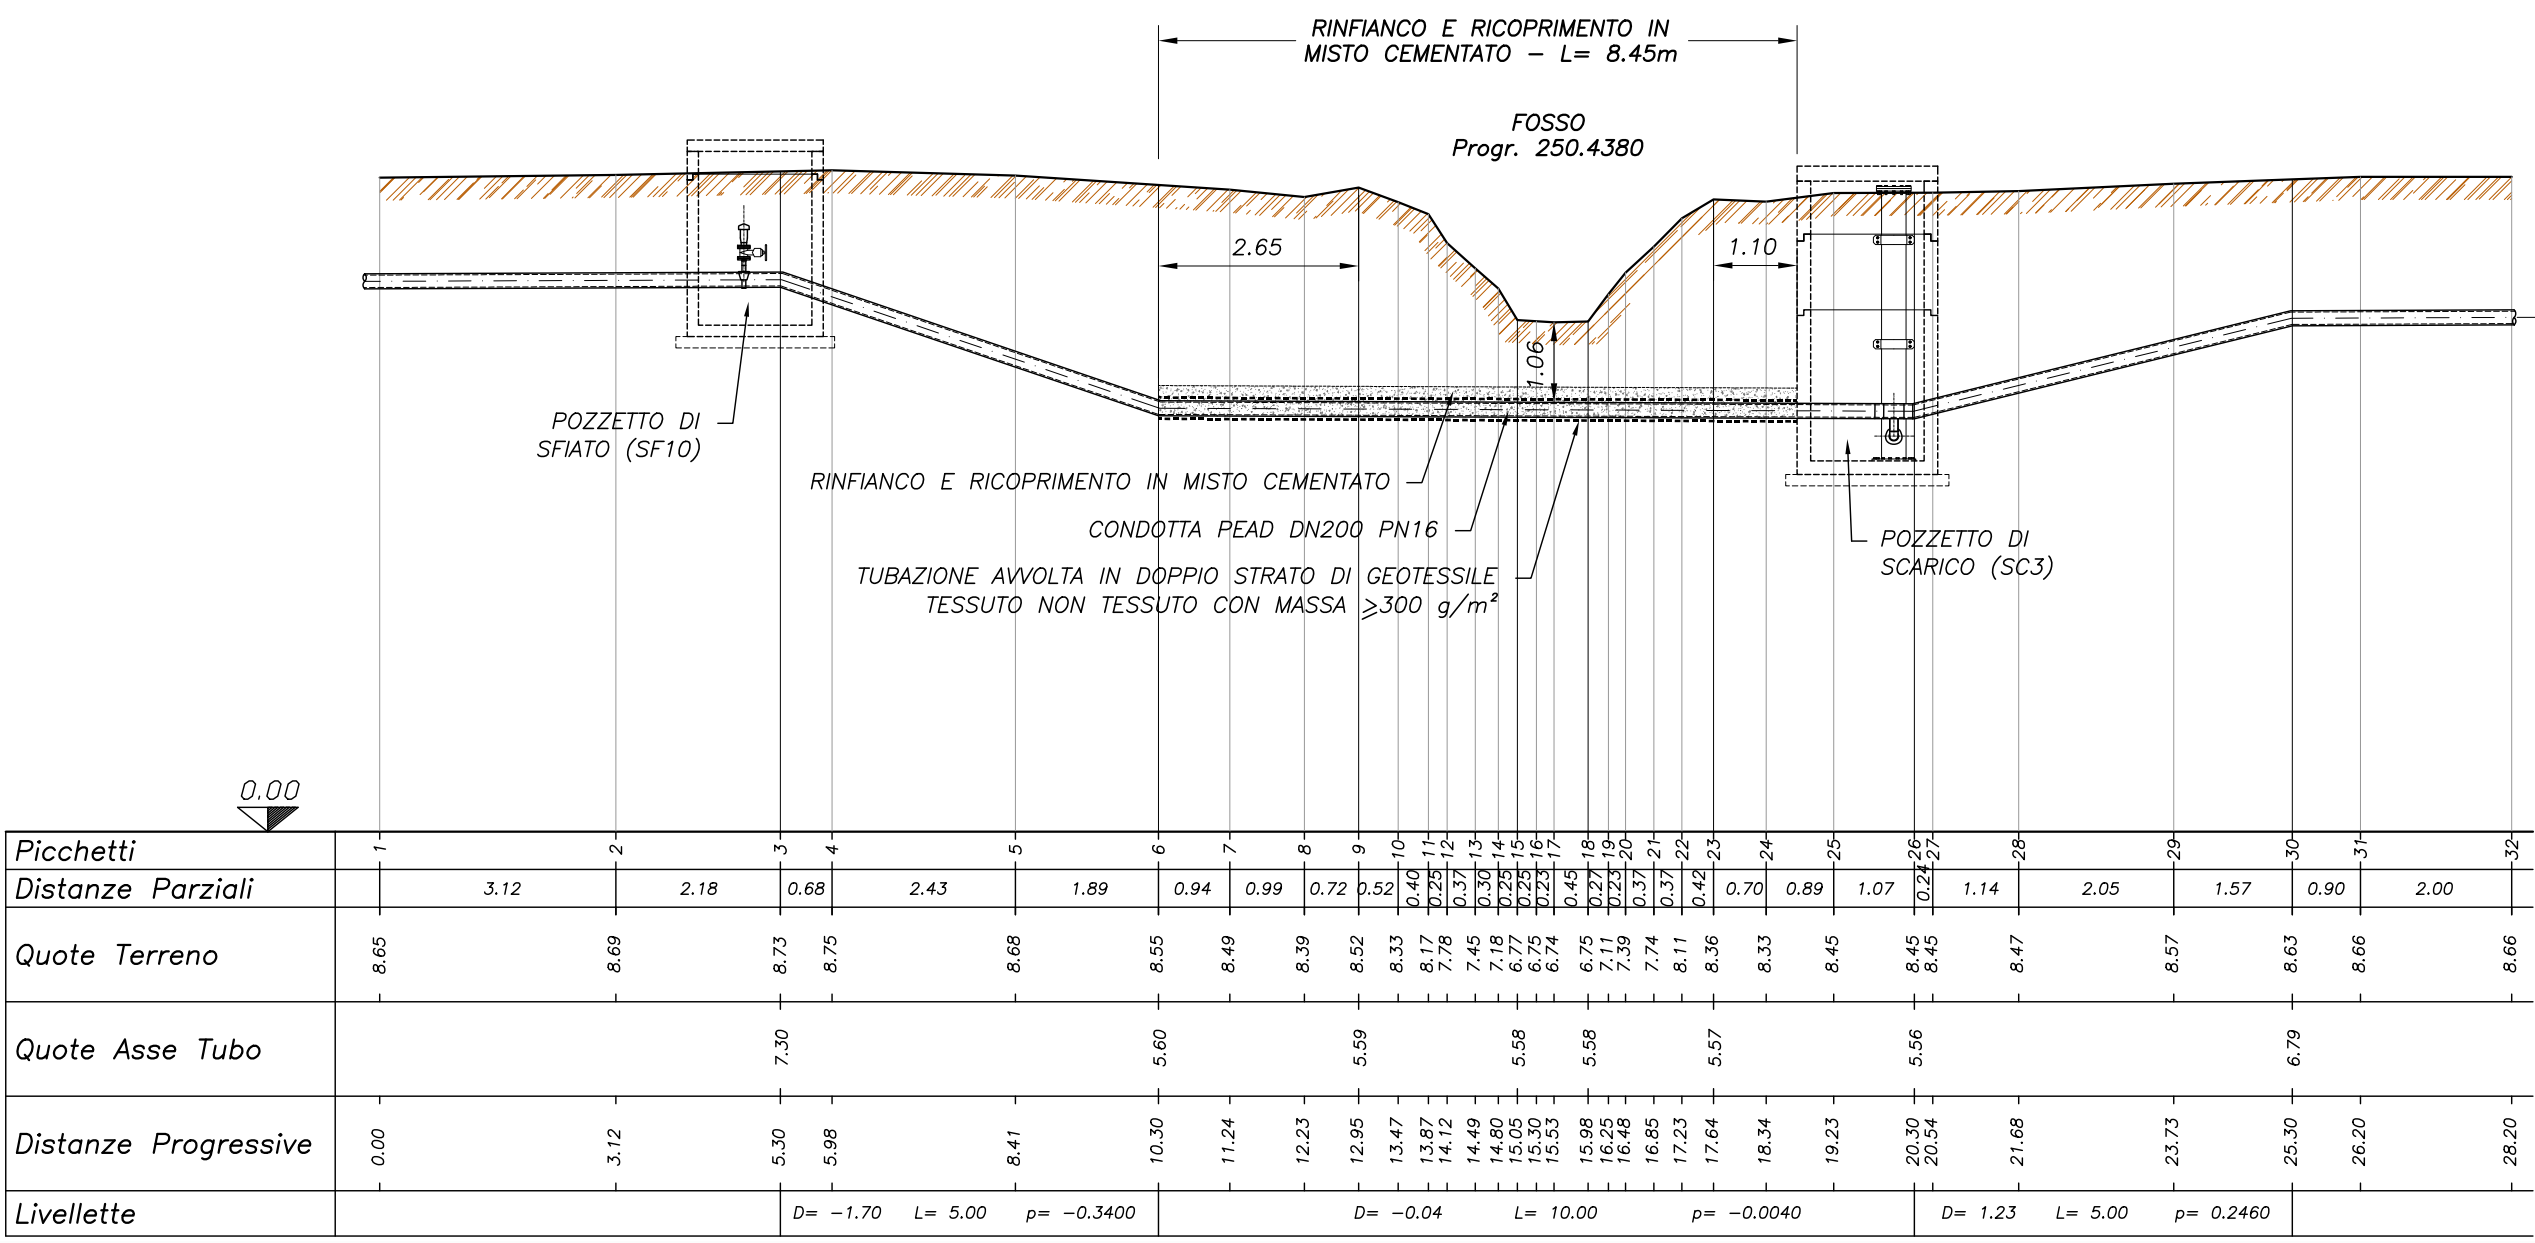

PROFILO SCAVO A CIELO APERTO FOSSO
LINEA "2" - Progr. 551.0820
Scala 1:100

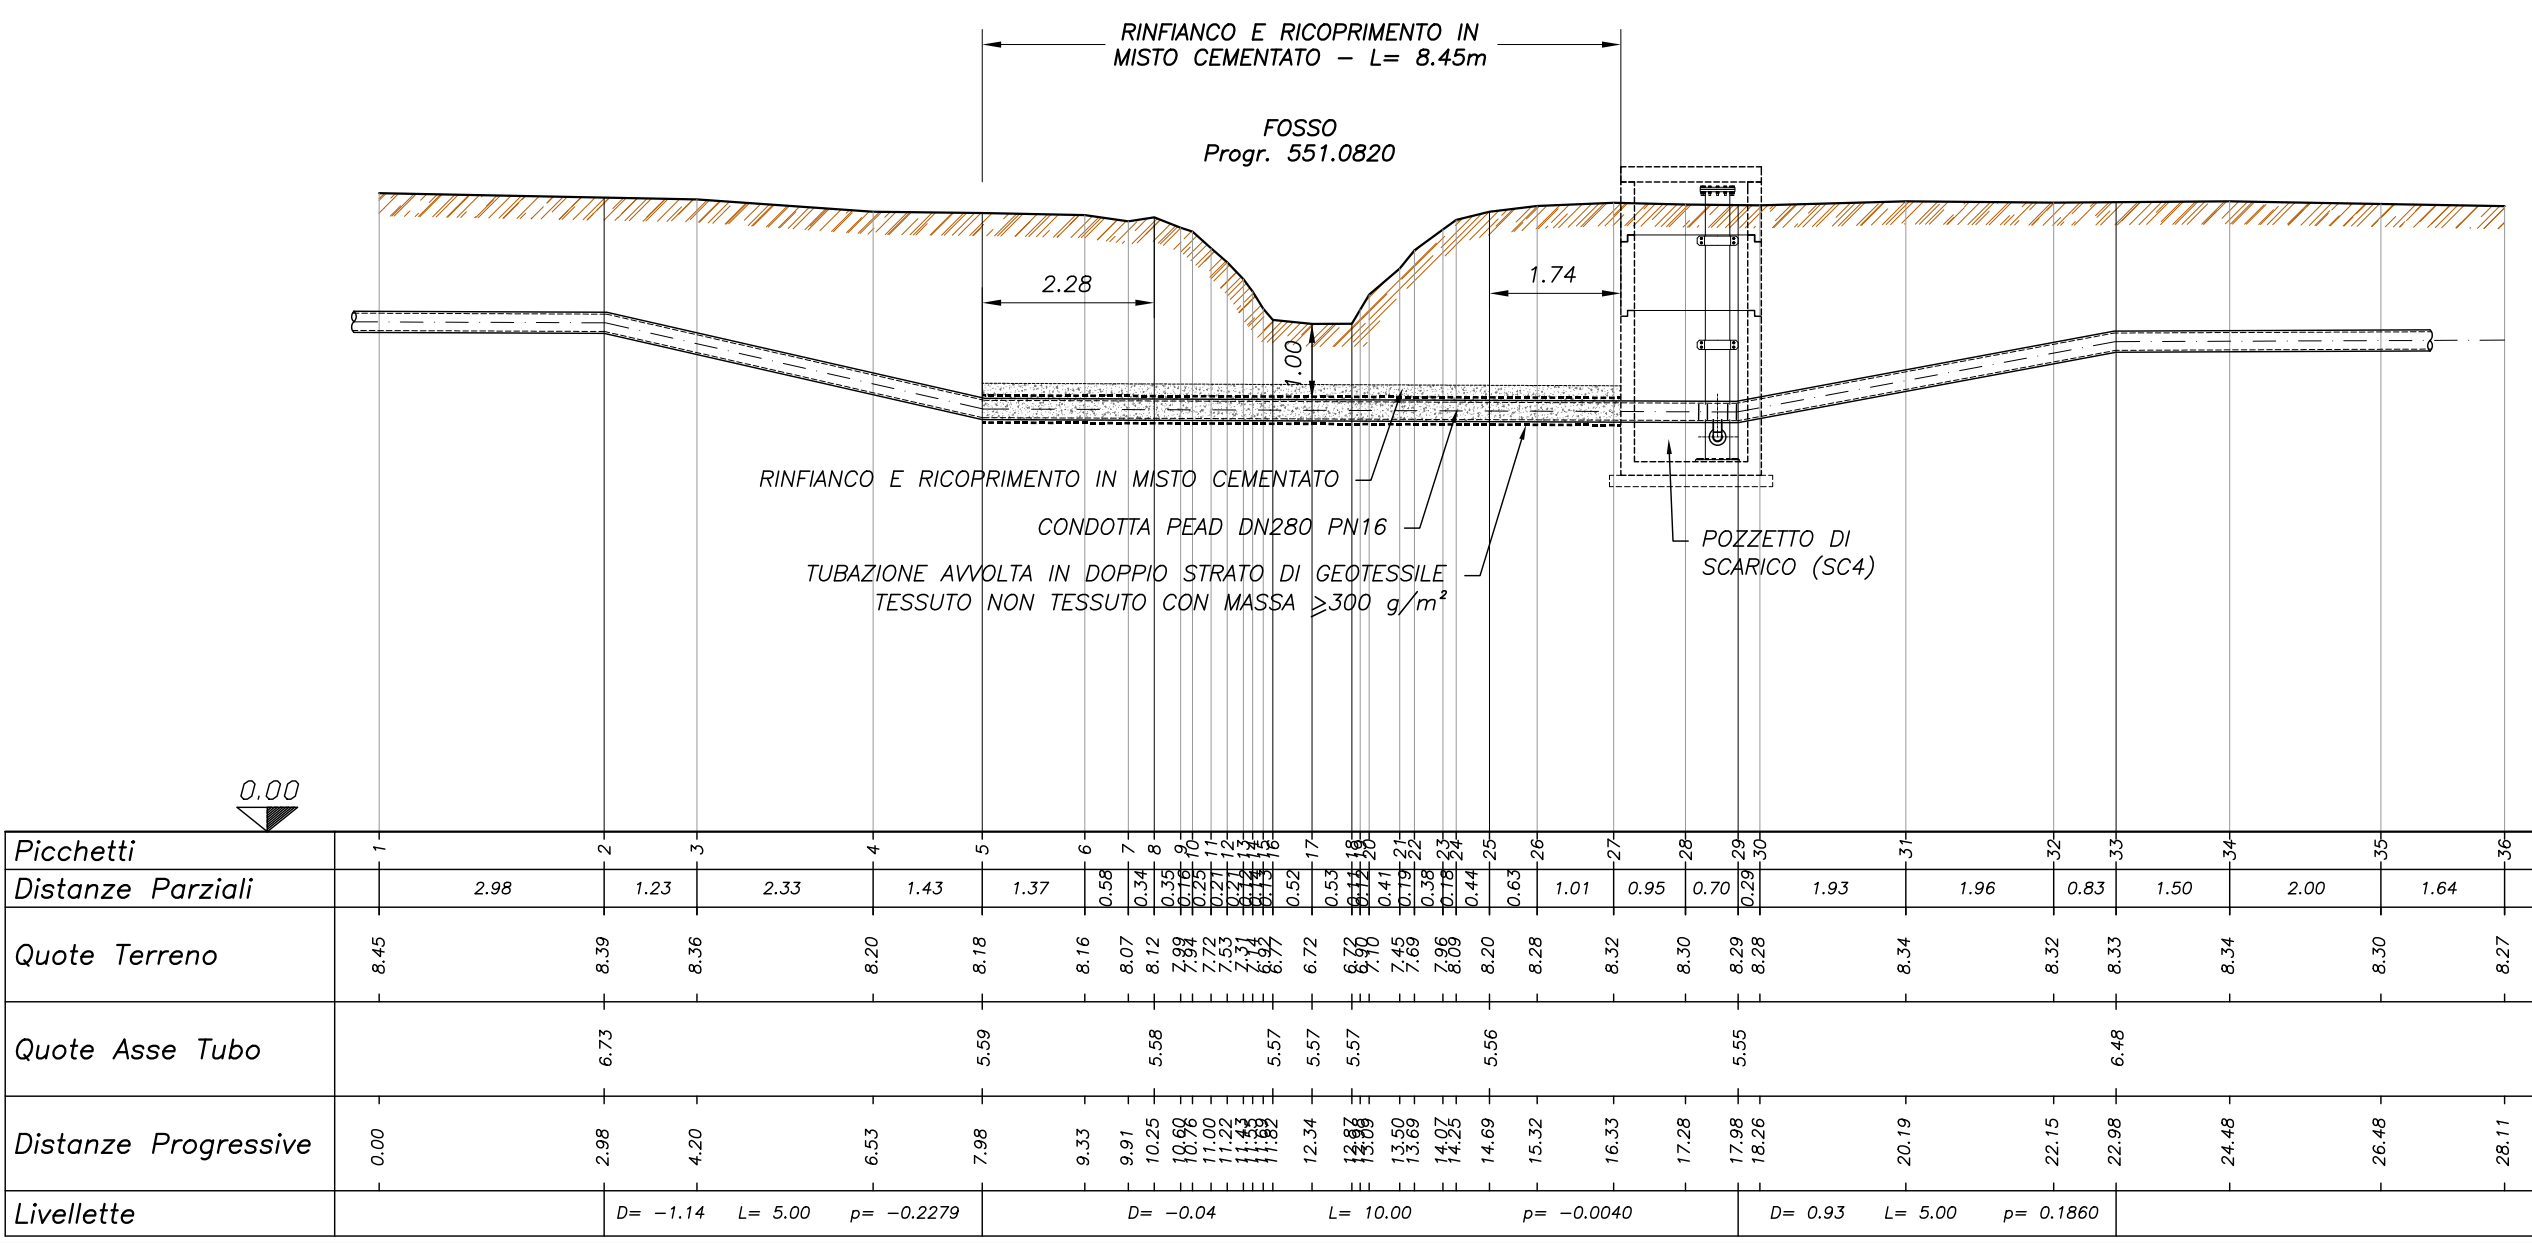


PROFILO SCAVO A CIELO APERTO FOSSO
LINEA "2" - Progr. 850.3350
Scala 1:100

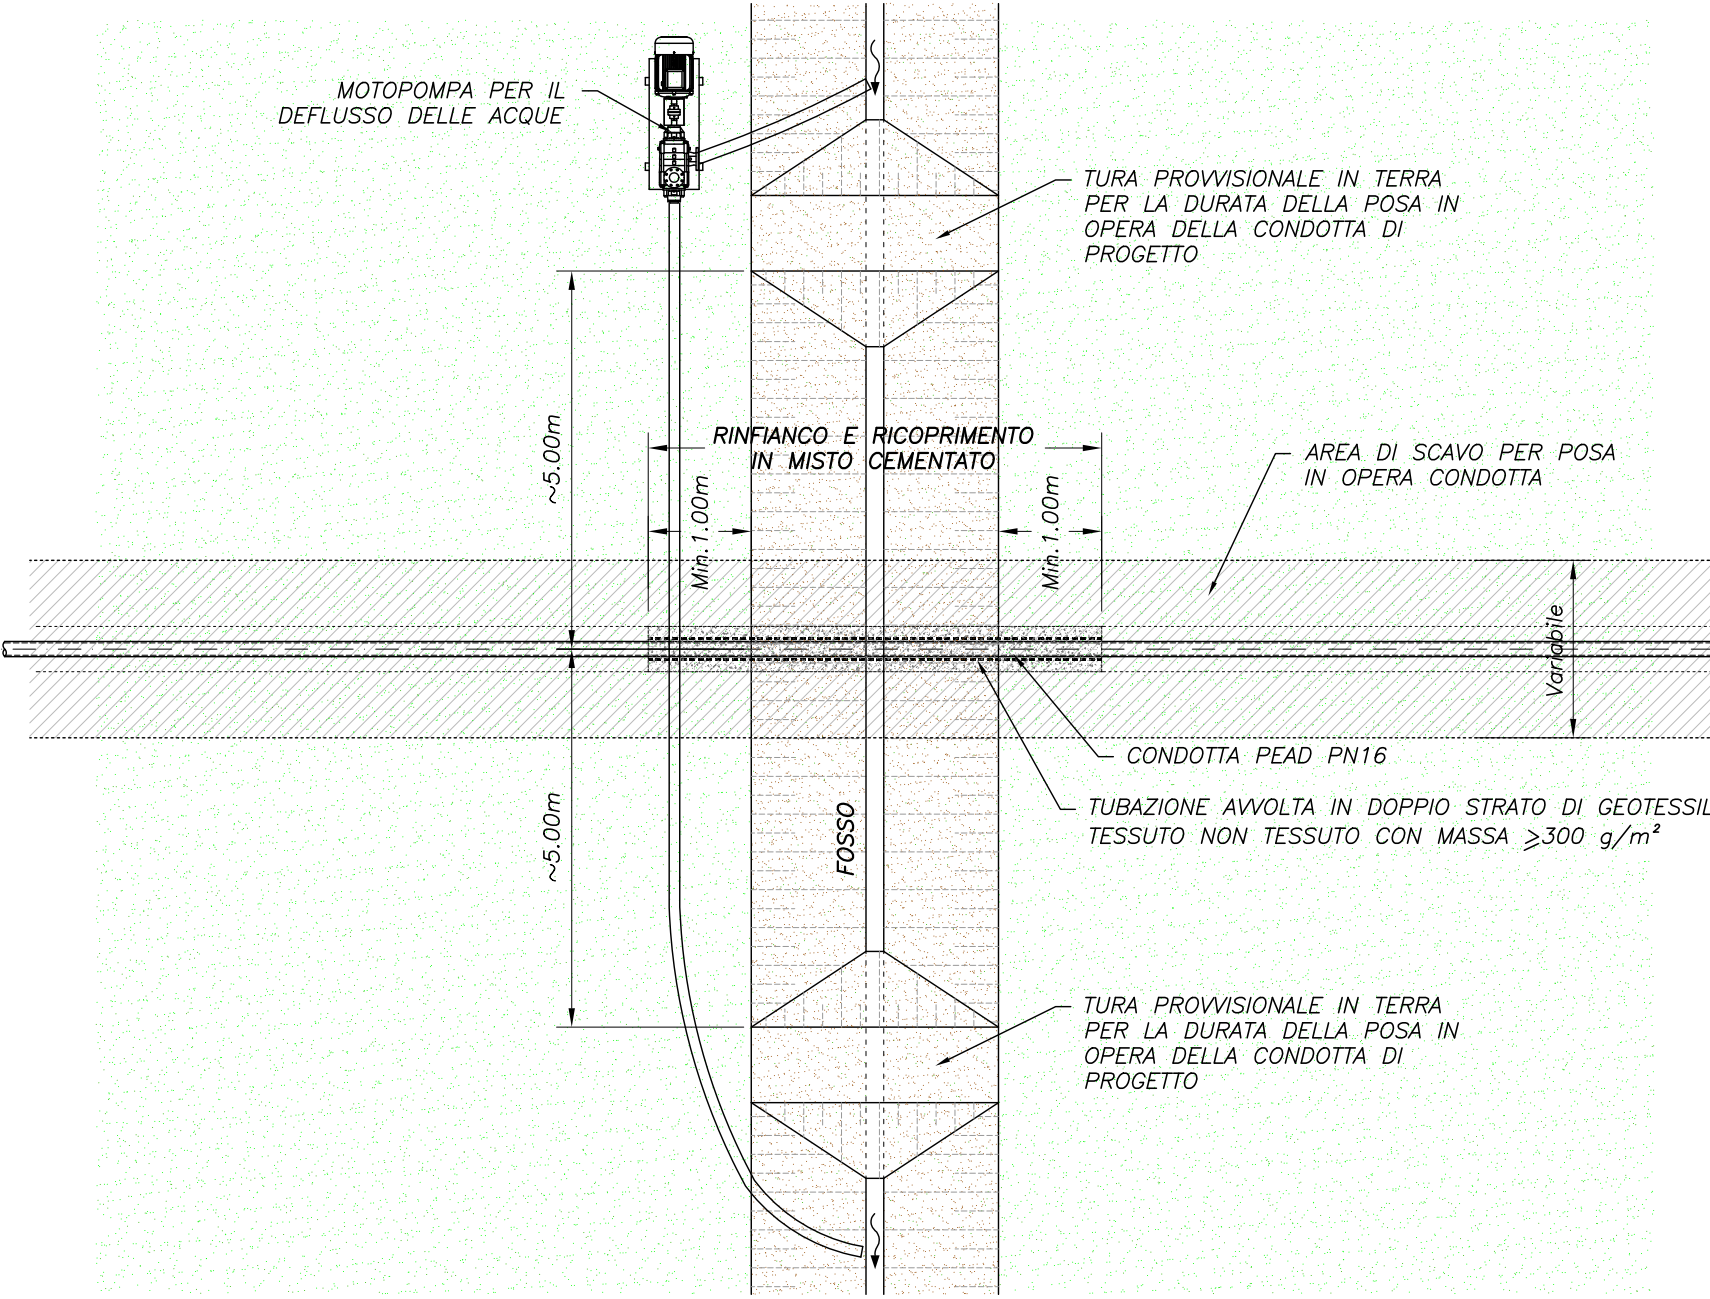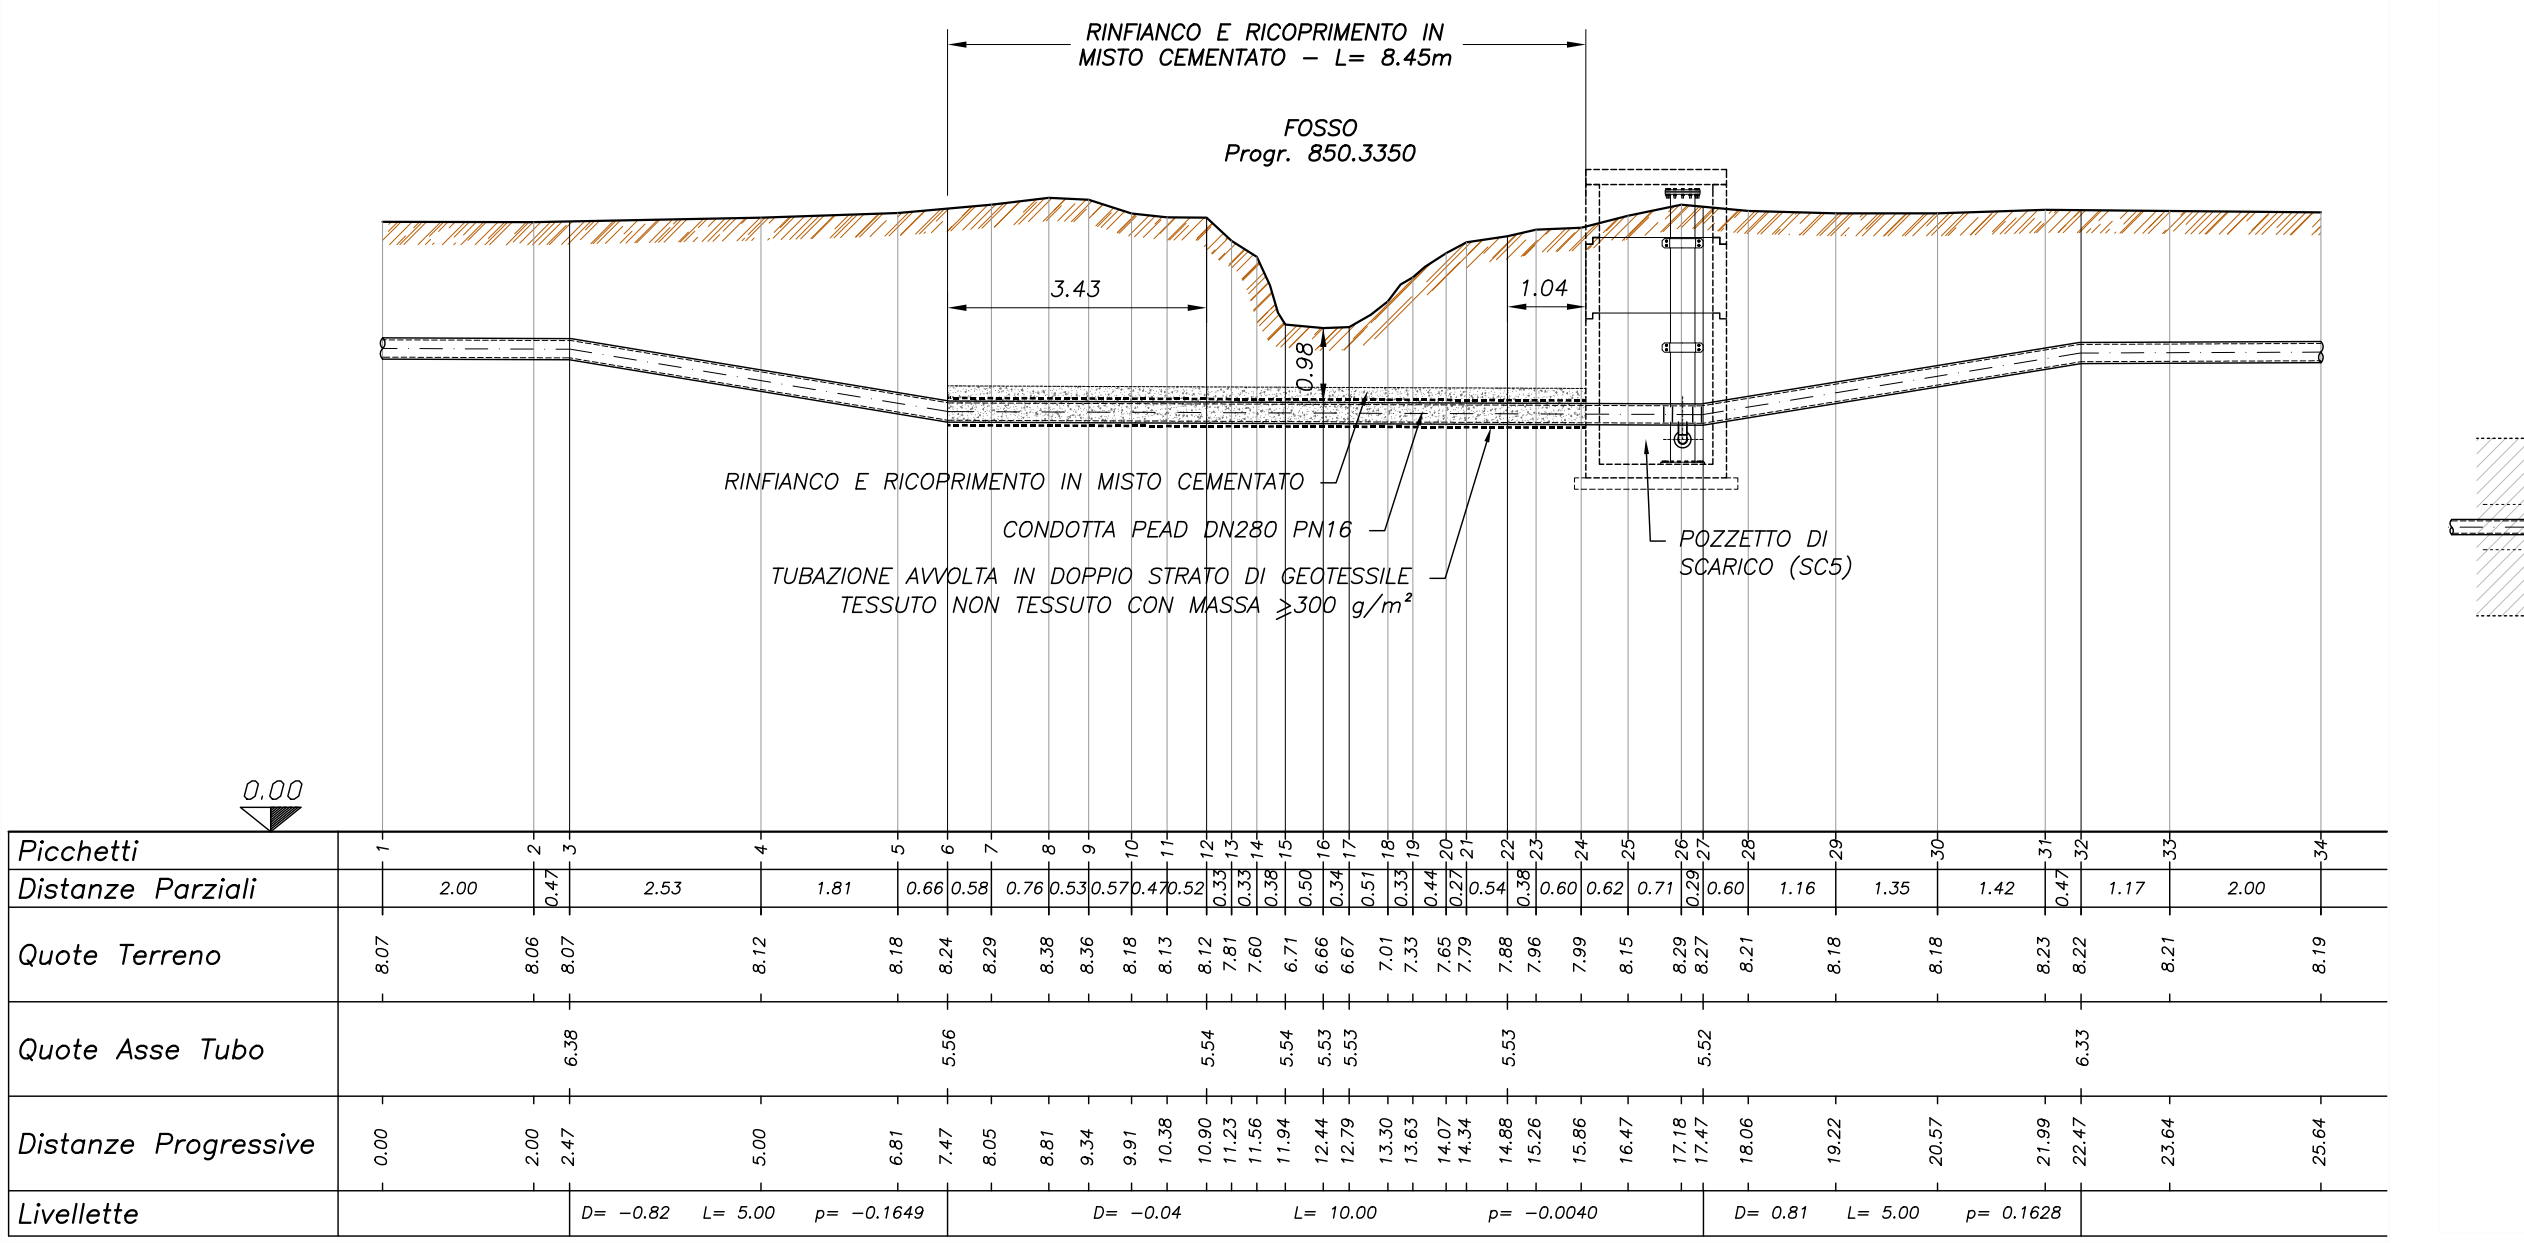


NOTA TRACCIAMENTO SOTTOSERVIZI

Prima dell'esecuzione di ogni lavorazione, l'impresa Esecutrice dovrà provvedere al tracciamento dei sottoservizi congiuntamente agli Enti Gestori e all'esecuzione di saggi esplorativi preliminari, necessari per definire planimetricamente e altimetricamente le linee interferite, attività compensata con l'aggiornamento della relativa voce di EP.


PROFILO SCAVO A CIELO APERTO FOSSO
LINEA "2" - Progr. 1150.8786
Scala 1:100

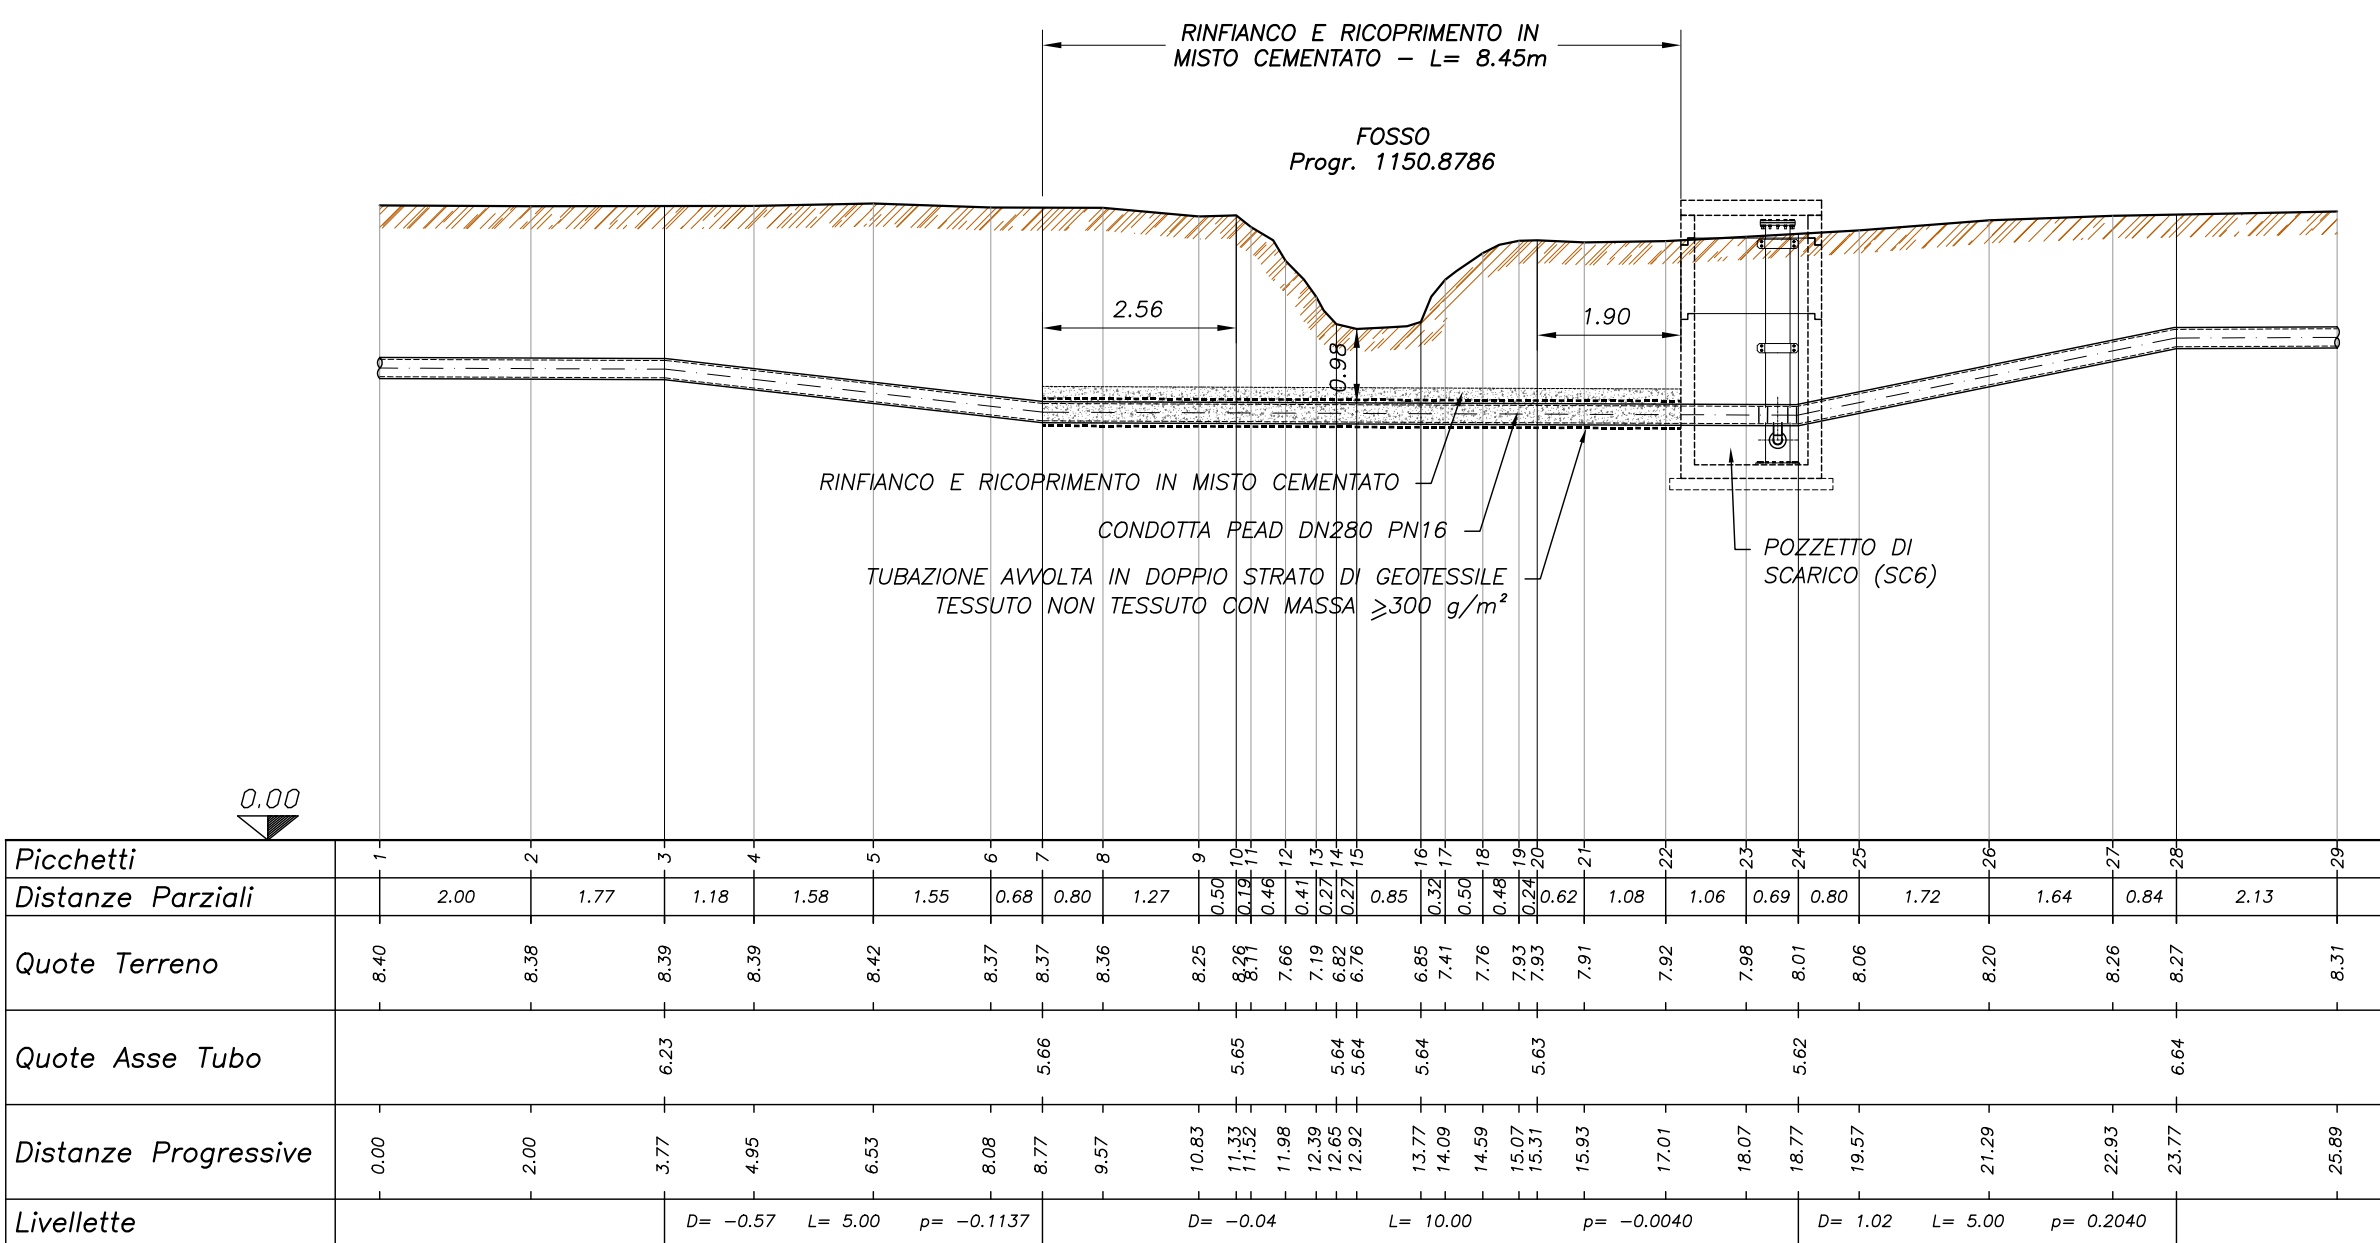

PROFILO SCAVO A CIELO APERTO FOSSO
LINEA "2" - Progr. 1450.5984
Scala 1:100

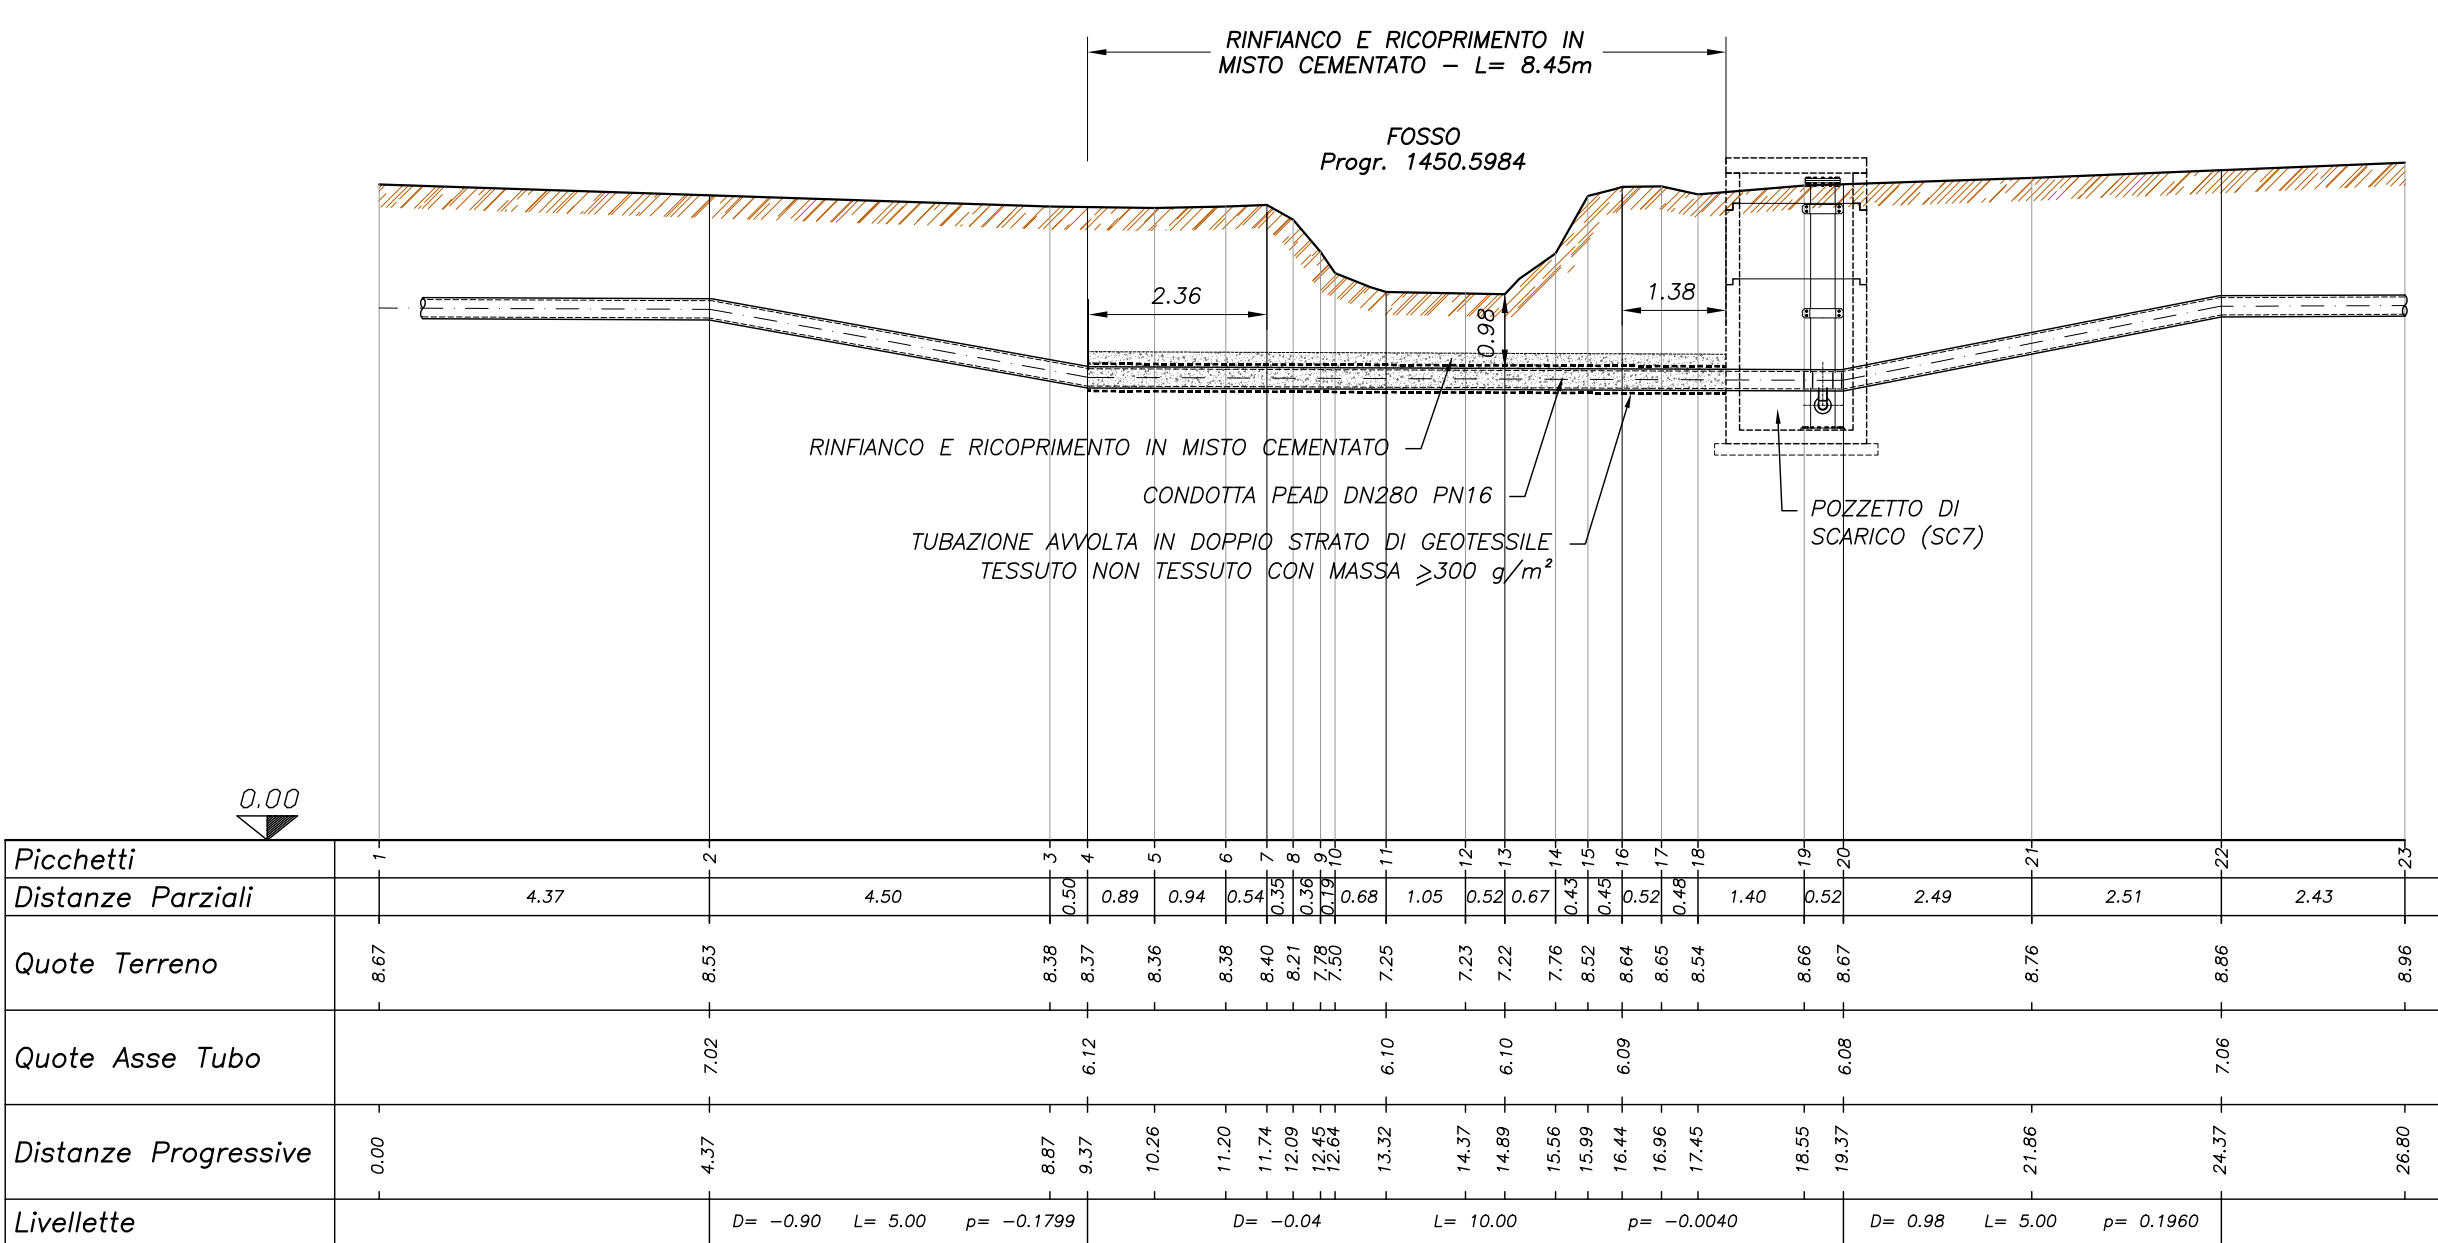

PROFILO SCAVO A CIELO APERTO FOSSO
LINEA "2" - Progr. 1750.6871
Scala 1:100

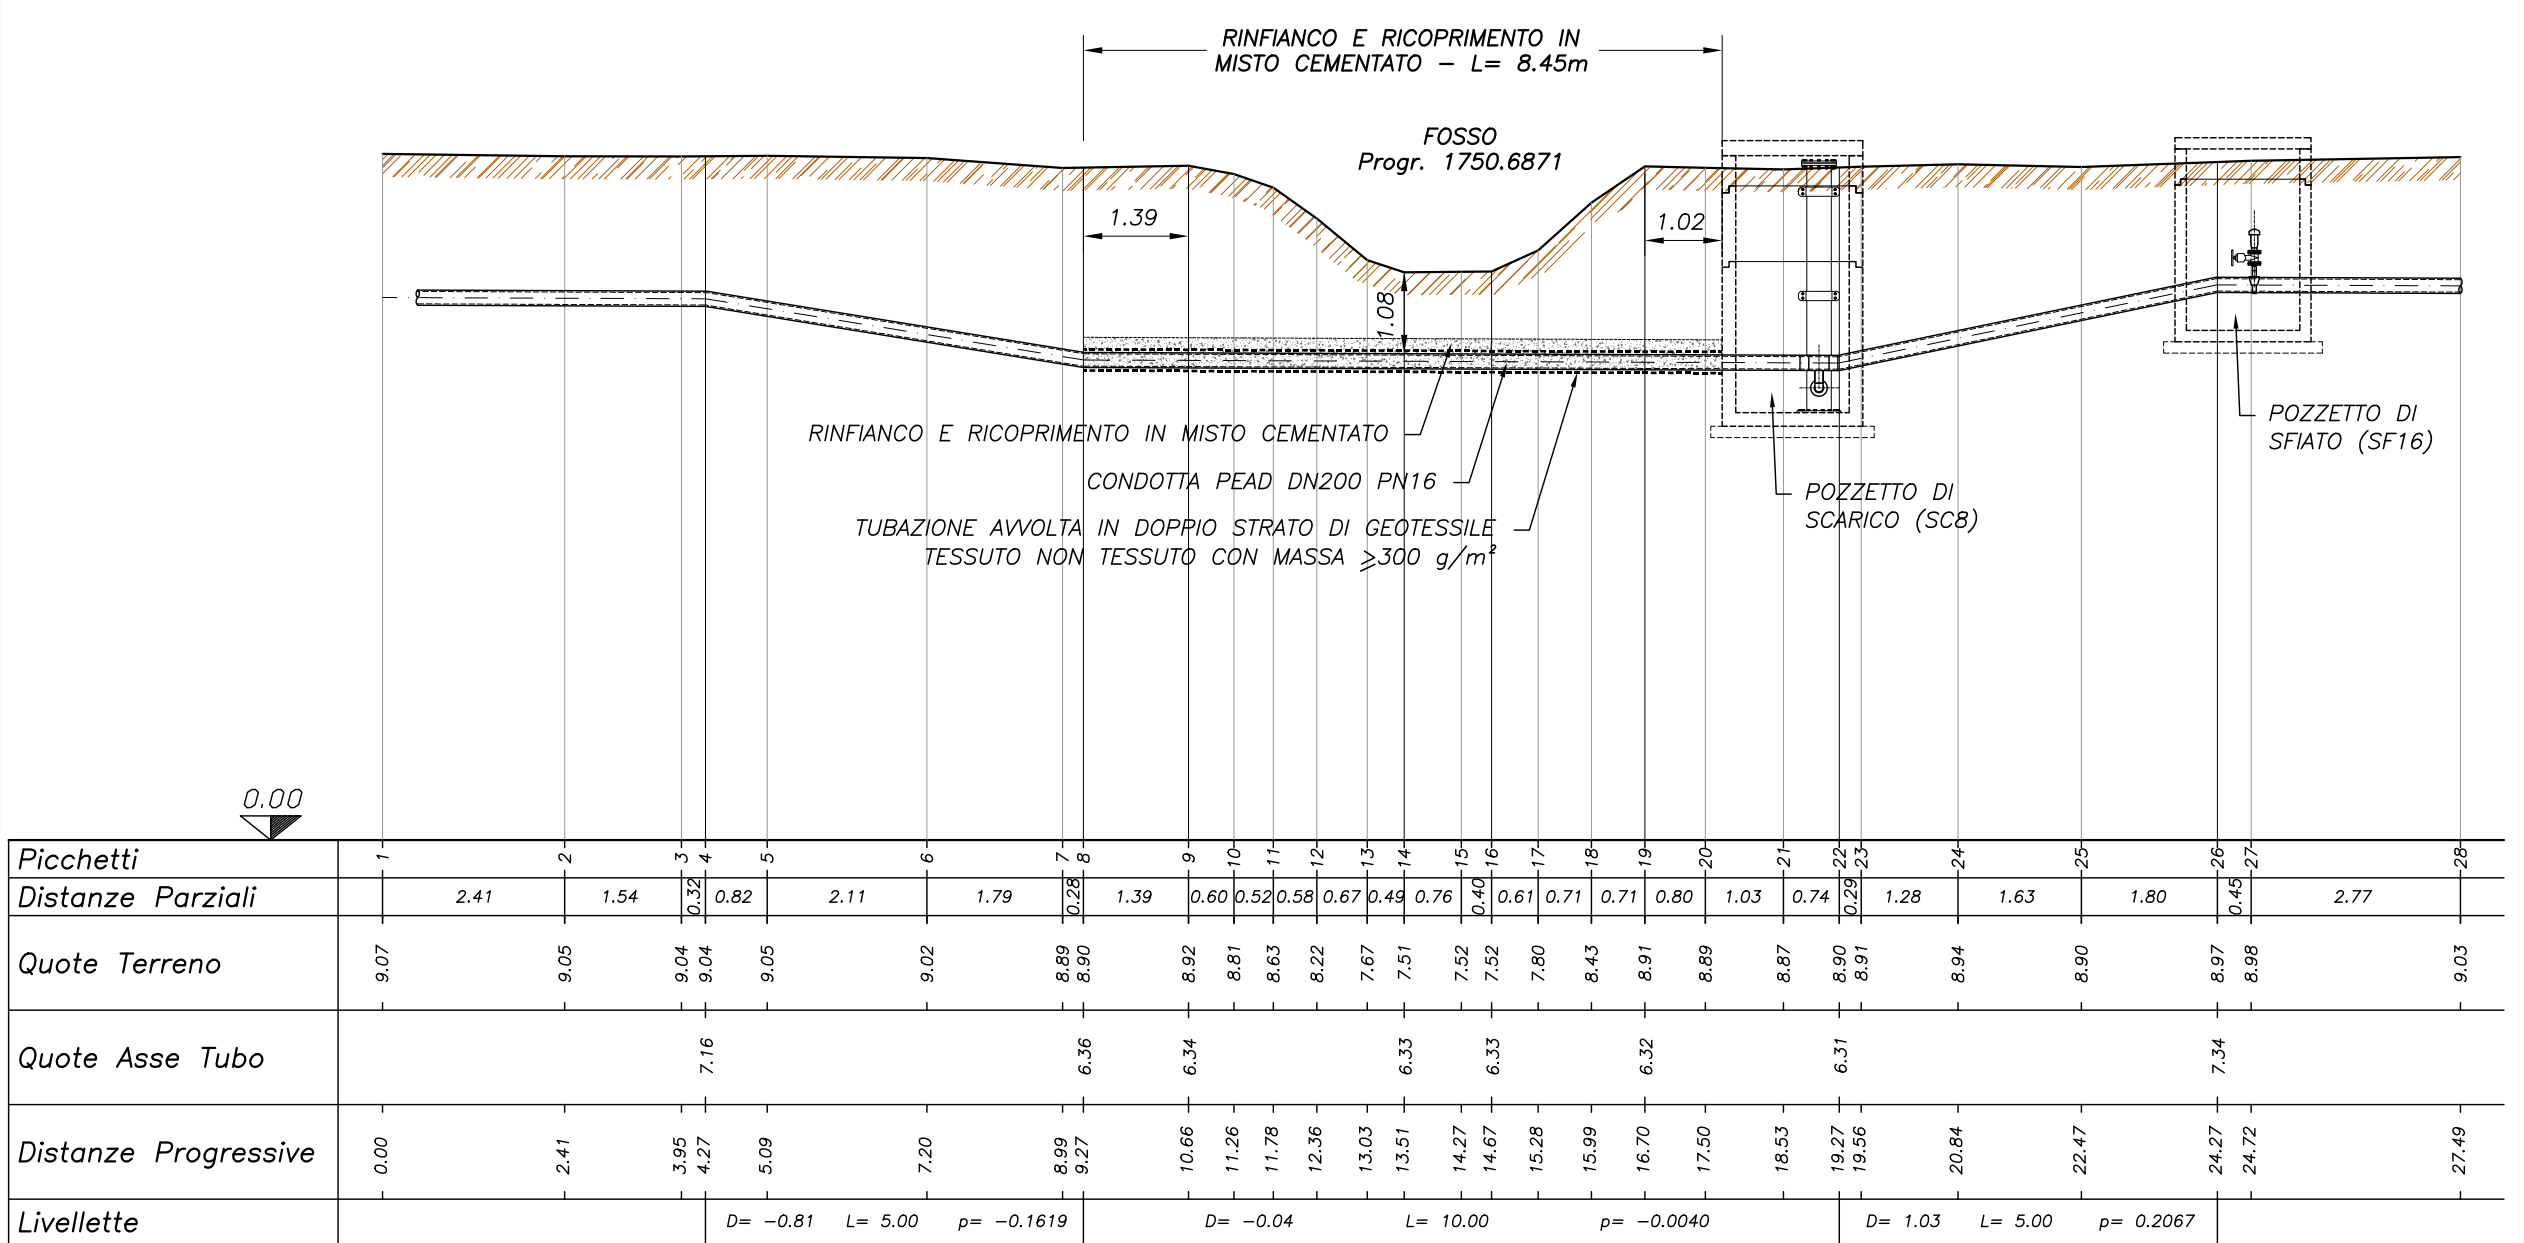

CONSORZIO DI BONIFICA PIANURA DI FERRARA

Sede legale e recapito postale:
44121 Ferrara - Via Borgo dei Leoni, 28 - C.F. 93076450381
web: www.bonificaferrara.it - e-mail: info@bonificaferrara.it - pec: posta.certificata@pec.bonificaferrara.it
aderente all' [ANSB](http://www.ansb.it) Associazione Nazionale Bonifiche, Irrigatori e Miglioramenti Fondari

SISTEMA IRRIGUO VALLE PEGA

PROGETTO DEFINITIVO ED ESECUTIVO

Provincia di Ferrara
Comuni di Comacchio e Ostellato
Recupero, adeguamento e miglioramento
funzionale del sistema irriguo di Valle Pega

ELABORATI GRAFICI - COMIZIO IRRIGUO N.10

OPERE DI DISTRIBUZIONE IRRIGUA

ATTRAVERSAMENTO RETE IDROGRAFICA
A CIELO APERTO

18.4.5

Progetto generale e integrazione delle prestazioni specialistiche: Dott. Ing. Marco Volpin

Progetto rete di distribuzione: Dott. Ing. Emiliano Corsi

Progetto opere elettromeccaniche: ELTEC S.r.l. Società a partecipazione

Progetto impianti elettrici: A A ENGINEERING

Collaboratori: Dott. Ing. Laura Montanari Per. Ind. Lorenzo Fantini

Indagini geologiche: Dott. Geol. Antonio Mucchi

Coordinamento sicurezza: Dott. Ing. Livia Buni

Rev. Descrizione Redatto Verificato Approvato Data

A Emissione A. GUIDI P.FLAMIGNI E.CORSI Aprile 2021

B Revisione per verifica progetto A. GUIDI P.FLAMIGNI E.CORSI Agosto 2021

C