


PROFILO ATTRAVERSAMENTO AEREO CANALE FOSECCHIE

Scala 1:100

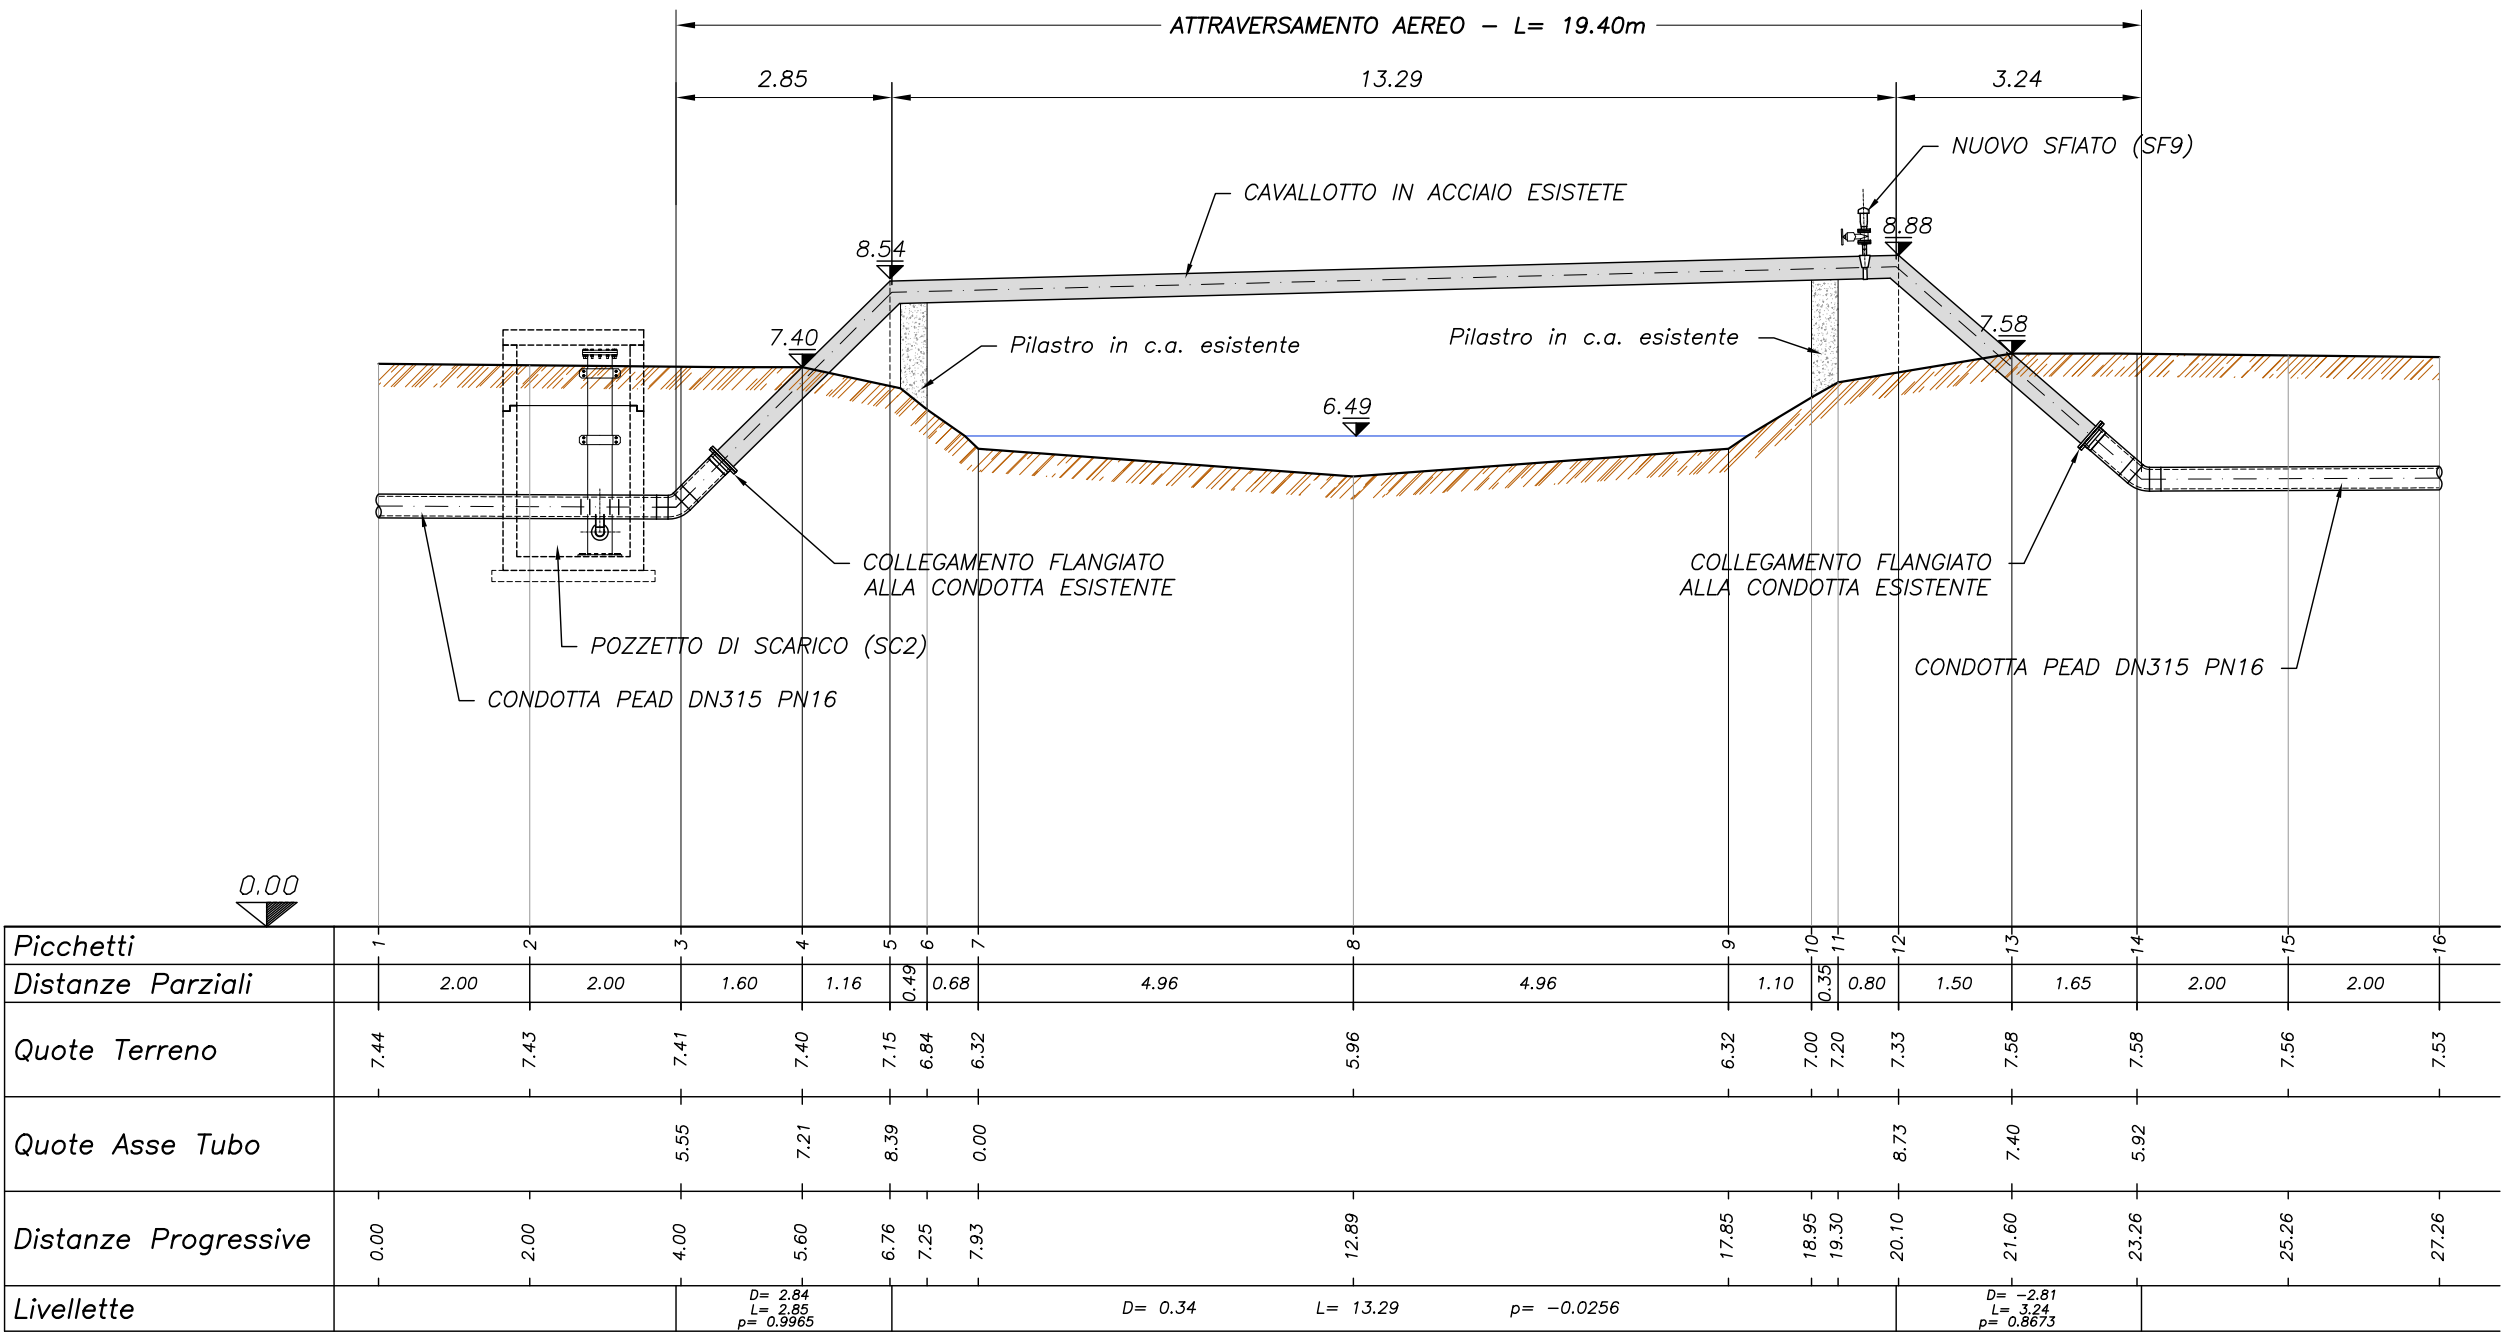

NOTA TRACCIAMENTO SOTTOSERVIZI

Prima dell'esecuzione di ogni lavorazione, l'Impresa Esecutrice dovrà provvedere al tracciamento dei sottoservizi congiuntamente agli Enti Gestori e all'esecuzione di saggi esplorativi preliminari, necessari per definire planimetricamente e altimetricamente le linee interferite, attività compensata con l'aggiornamento della relativa voce di EP.



CONSORZIO DI BONIFICA PIANURA DI FERRARA

Sede legale e recapito postale:
44121 Ferrara - Via Borgo dei Leoni, 28 - C.F. 93076450381
web: www.bonificaferarra.it - e-mail: info@bonificaferarra.it - pec: posta.certificata@pec.bonificaferarra.it
aderente all' Associazione Nazionale Bonifiche, Irrigazioni e Miglioramenti Fondiari

SISTEMA IRRIGUO VALLE PEGA

PROGETTO DEFINITIVO ED ESECUTIVO

Provincia di Ferrara

Comuni di Comacchio e Ostellato

Recupero, adeguamento e miglioramento
funzionale del sistema irriguo di Valle Pega

ELABORATI GRAFICI - COMIZIO IRRIGUO N.10

Elaborato:
OPERE DI DISTRIBUZIONE IRRIGUA

Codifica:

**ATTRAVERSAMENTI AEREI ESISTENTI
DELLA RETE IDROGRAFICA**

18.4.6

Progetto generale e
integrazione delle prestazioni
specialistiche:

Dott. Ing. Marco Volpin



Collaboratori:
Dott. Ing. Laura Montanari
Per. Ind. Lorenzo Fantini

Progetto rete di distribuzione:

COGEST
engineering
Dott. Ing. Emiliano Corsi

Progetto opere
elettromeccaniche:
ELTEC S.r.l.
Società di ingegneria
Per. Ind. Deris Ortali

Progetto impianti elettrici:

A A ENGINEERING
g3B qj hoq 3D qguhd
Per. Ind. Andrea Angelini

Data:
28.06.2021

Il Responsabile
del Procedimento
Geom. Marco Ardizzoni

Indagini geologiche:



Dott. Geol. Antonio Mucchi

Coordinamento sicurezza:



Dott. Ing. Livia Burini

Rev.	Descrizione	Redatto	Verificato	Approvato	Data
A	Emissione	A.GUIDI	P.FLAMIGNI	E.CORSI	Aprile 2021
B	Revisione per verifica progetto	A.GUIDI	P.FLAMIGNI	E.CORSI	Agosto 2021
C					