SEZIONE A-A Scala 1:50

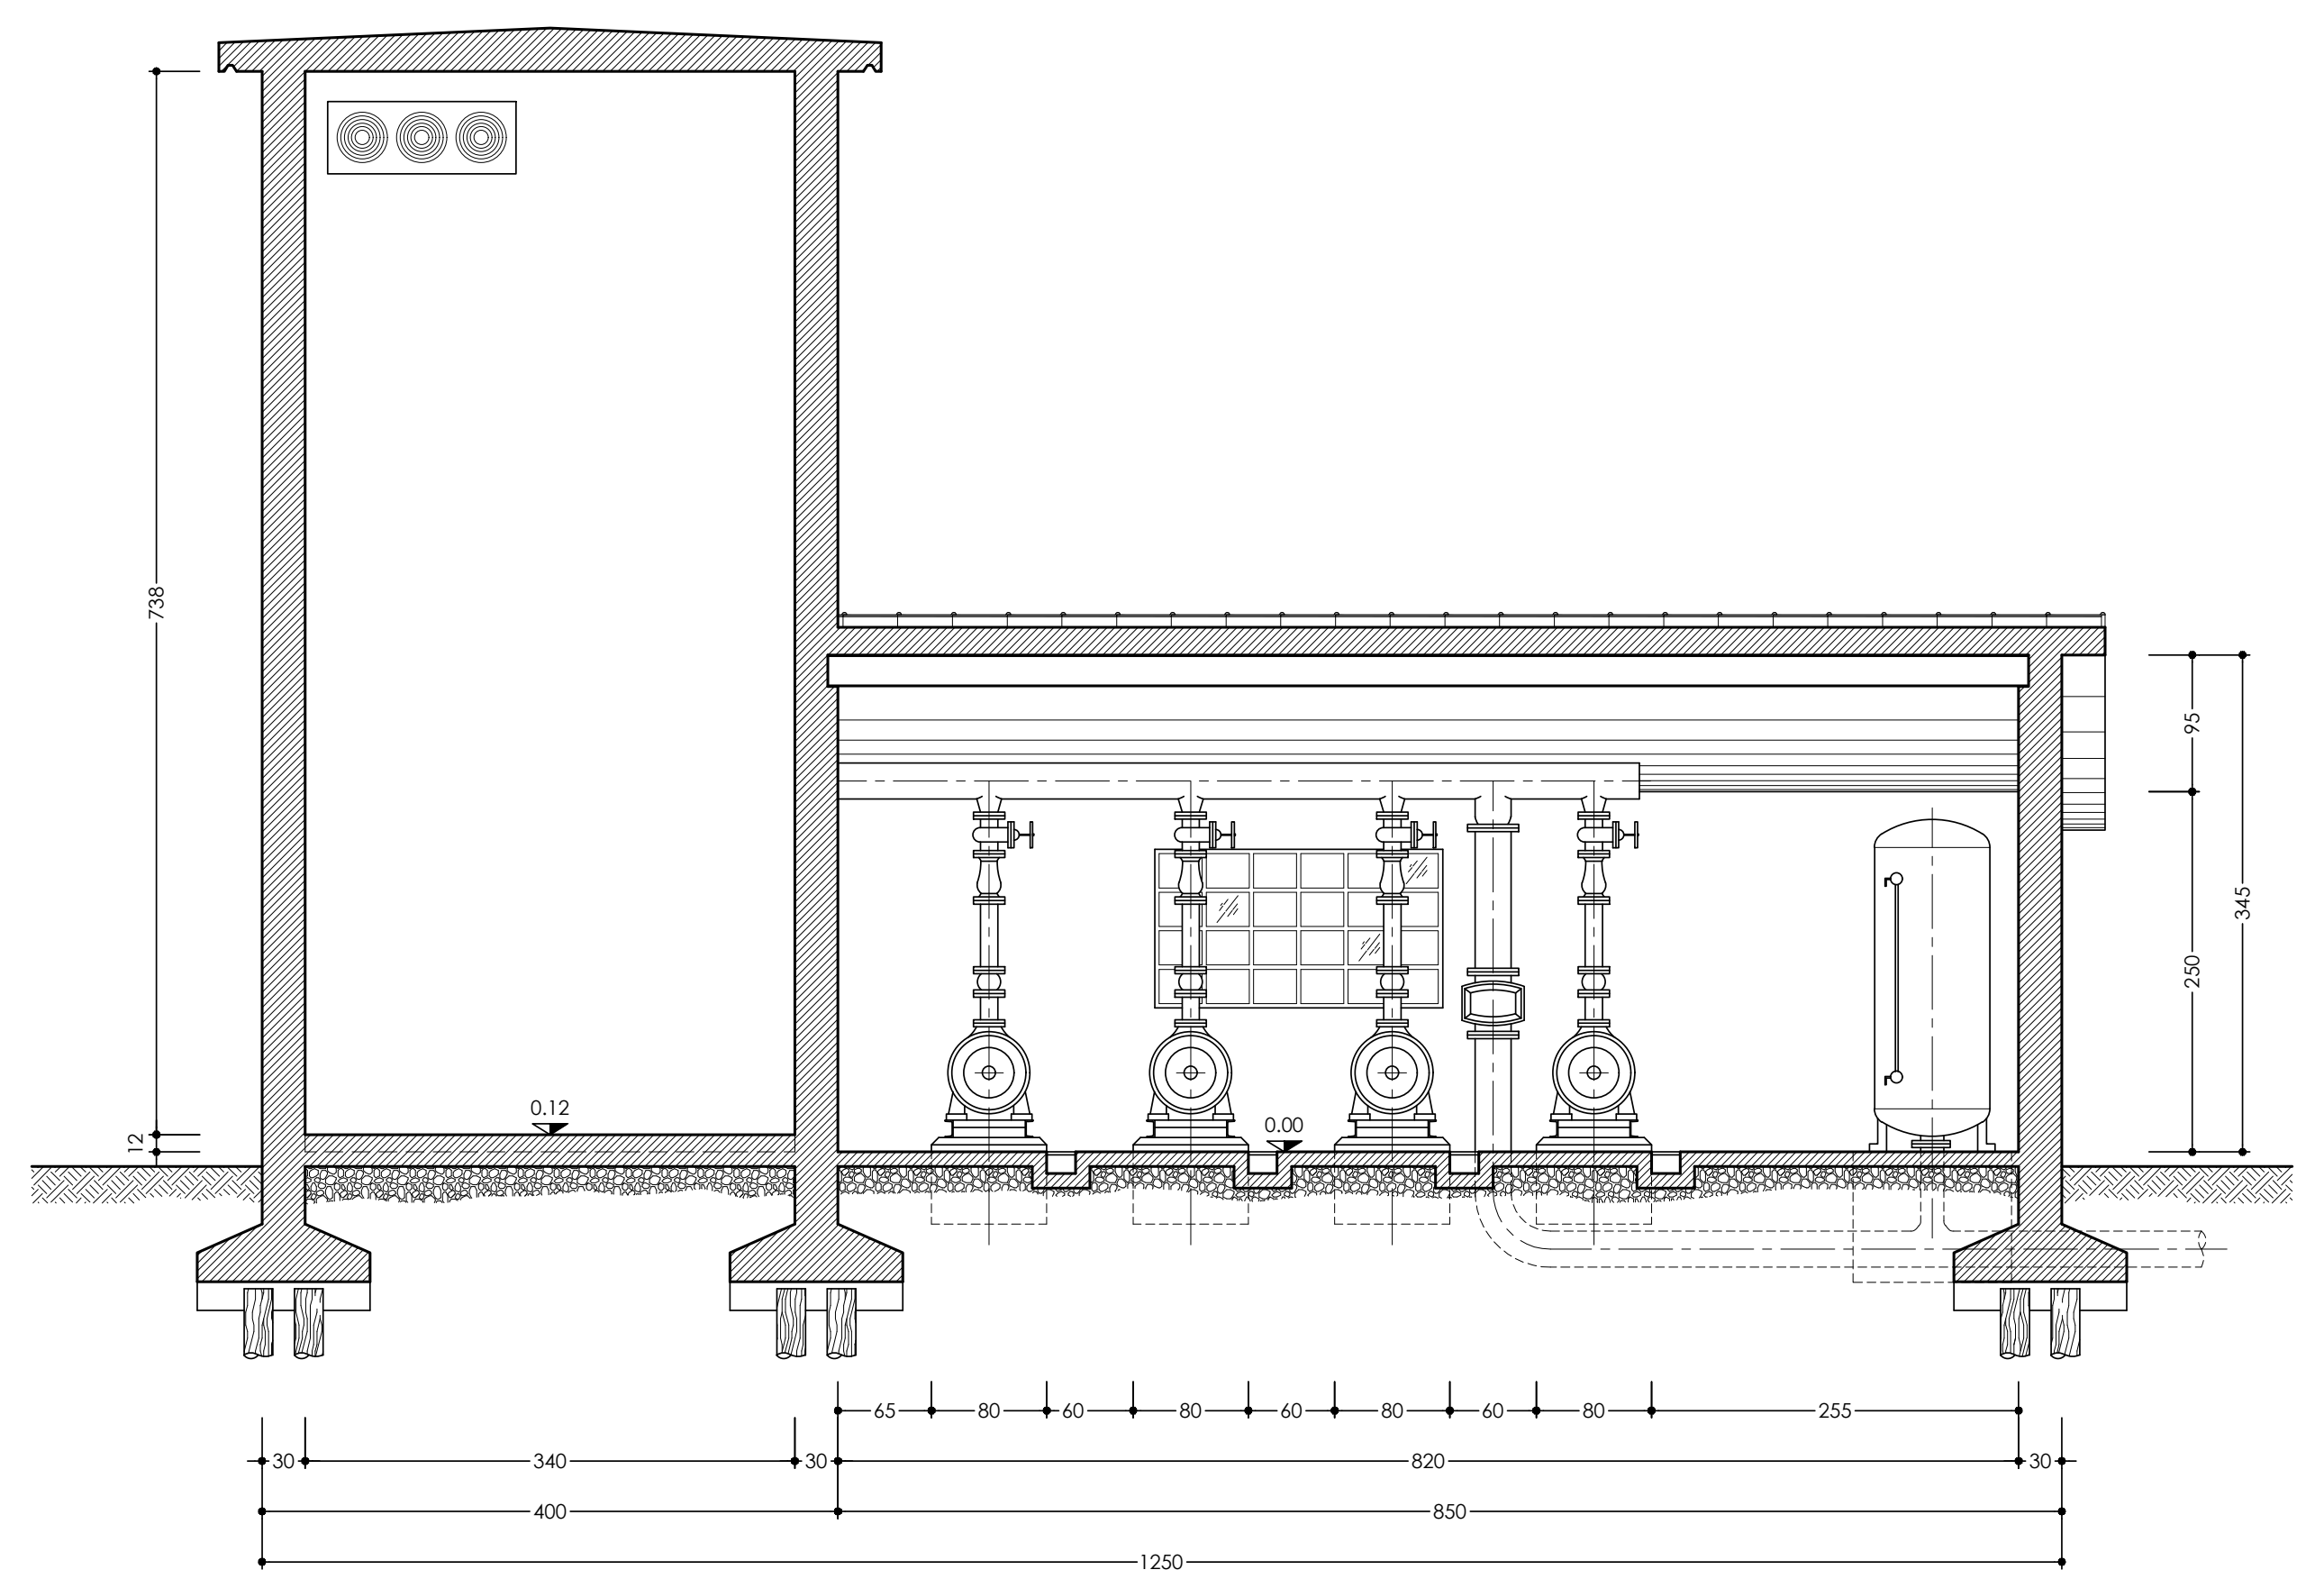

SEZIONE B-B Scala 1:50

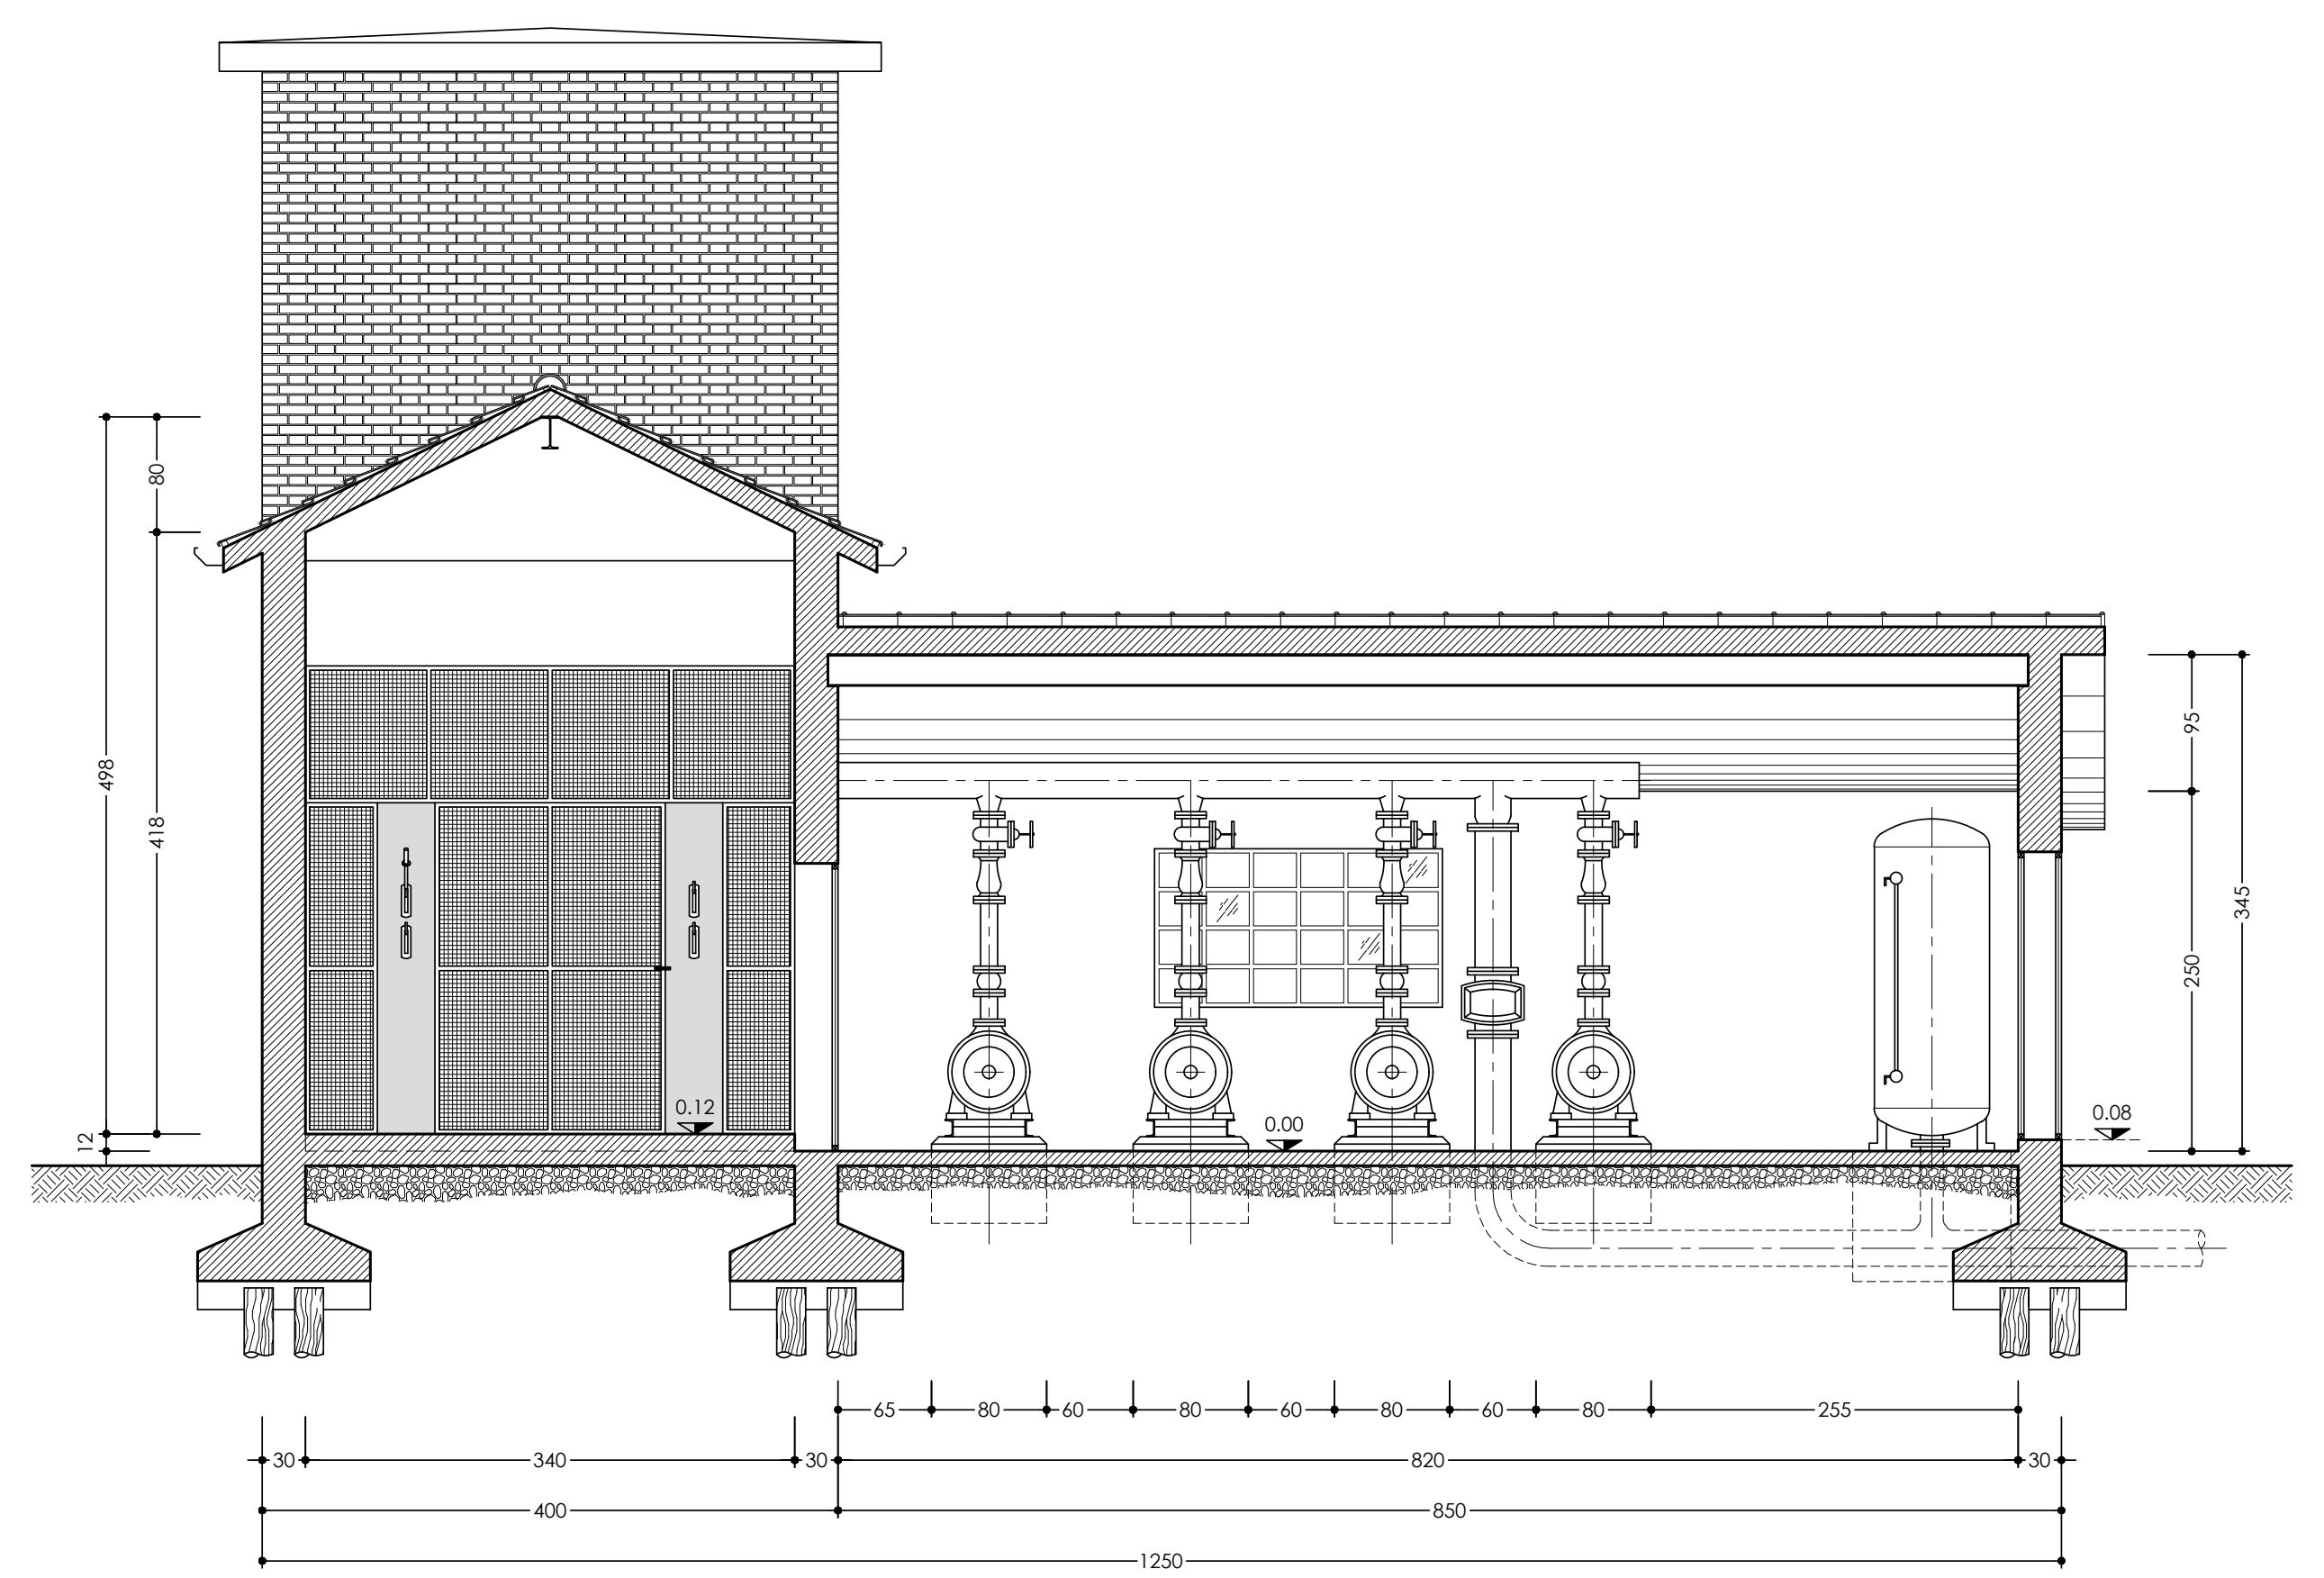

SEZIONE C-C Scala 1:50

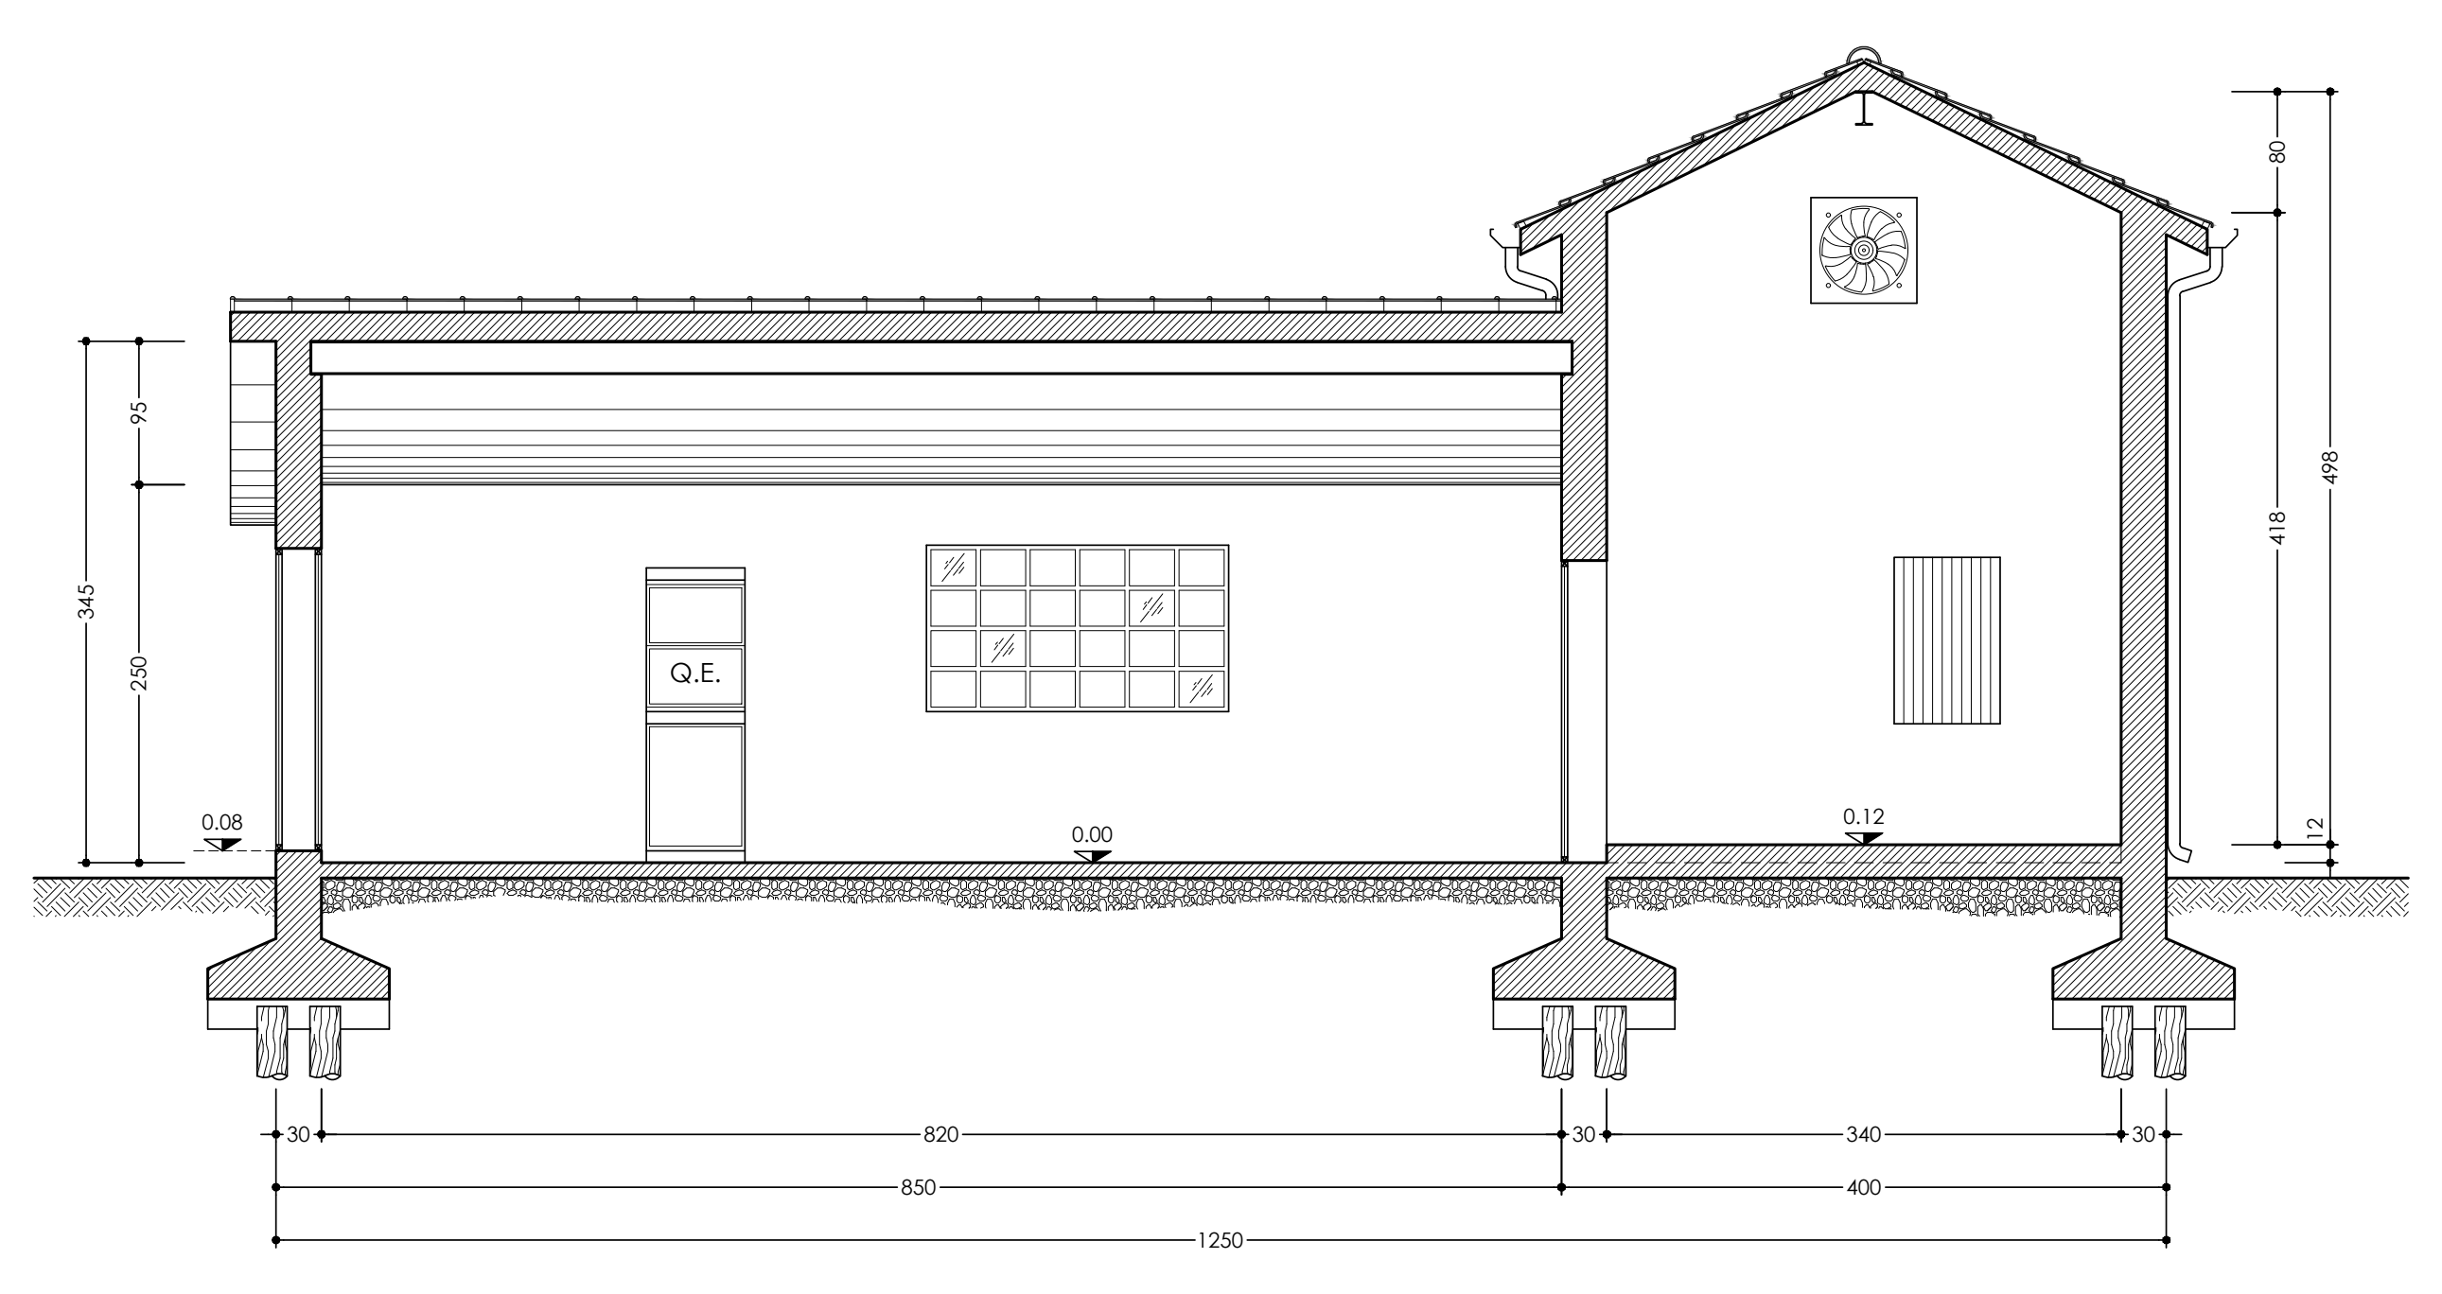

SEZIONE D-D Scala 1:50

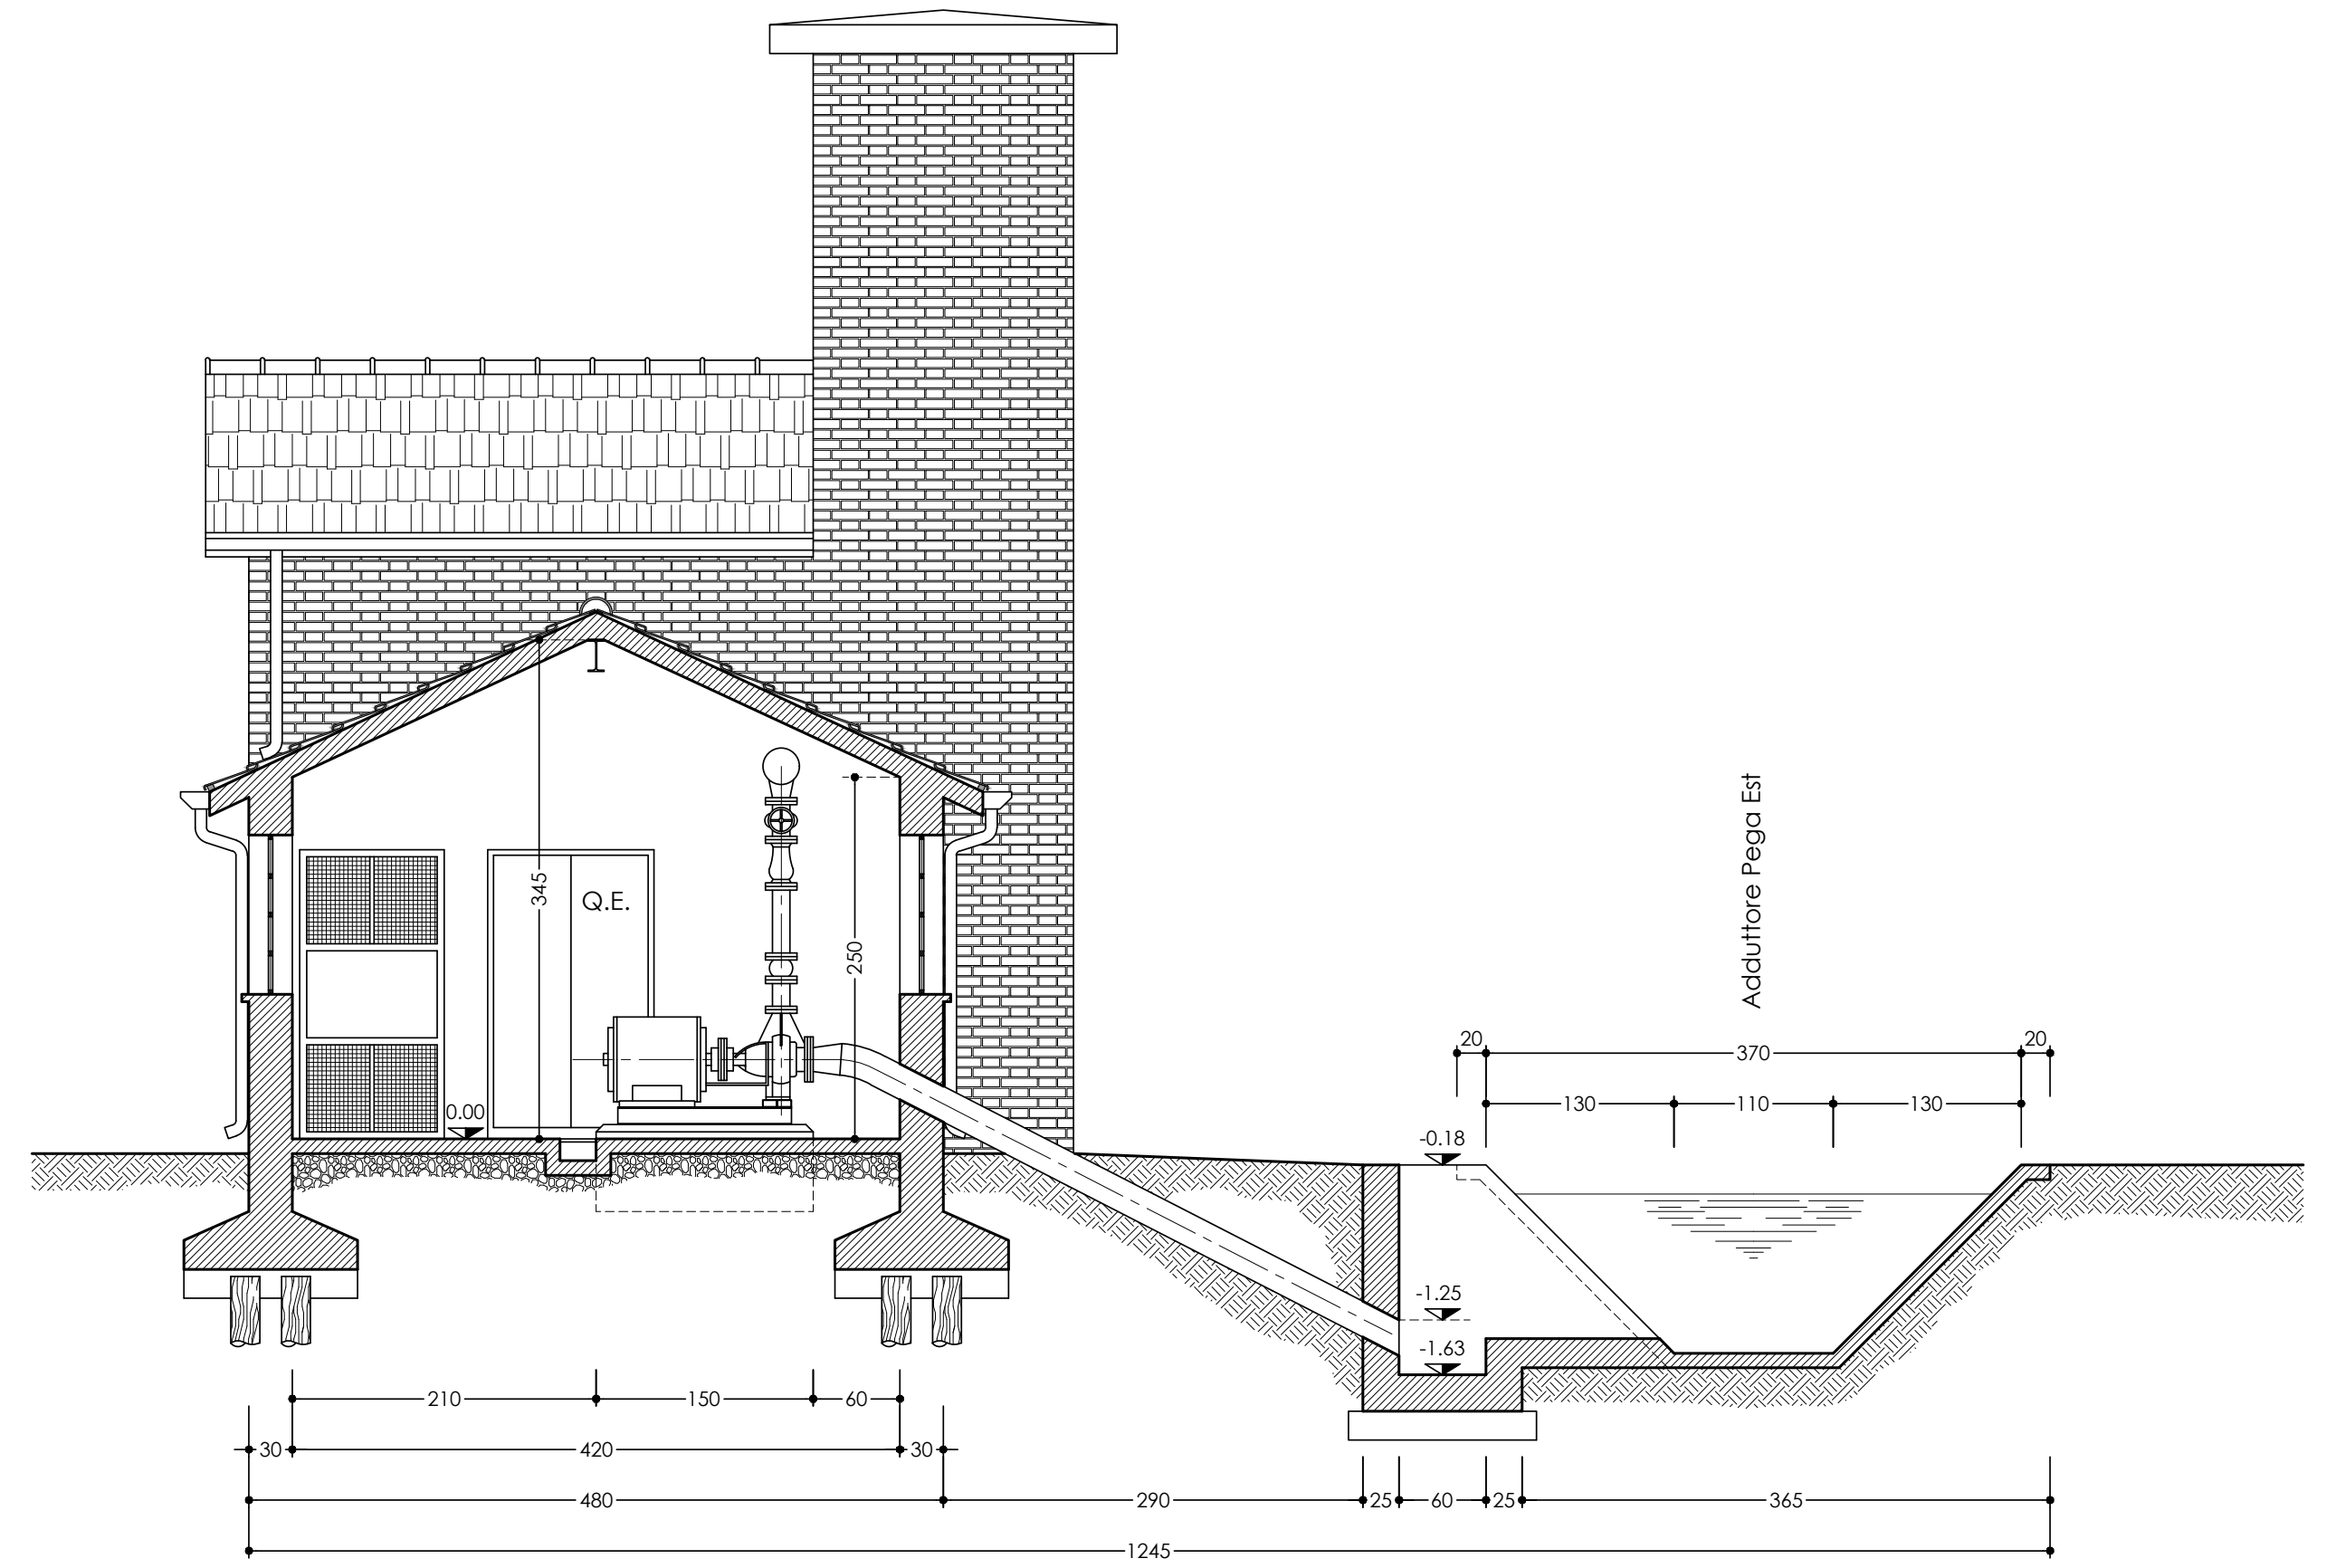

SEZIONE E-E Scala 1:50

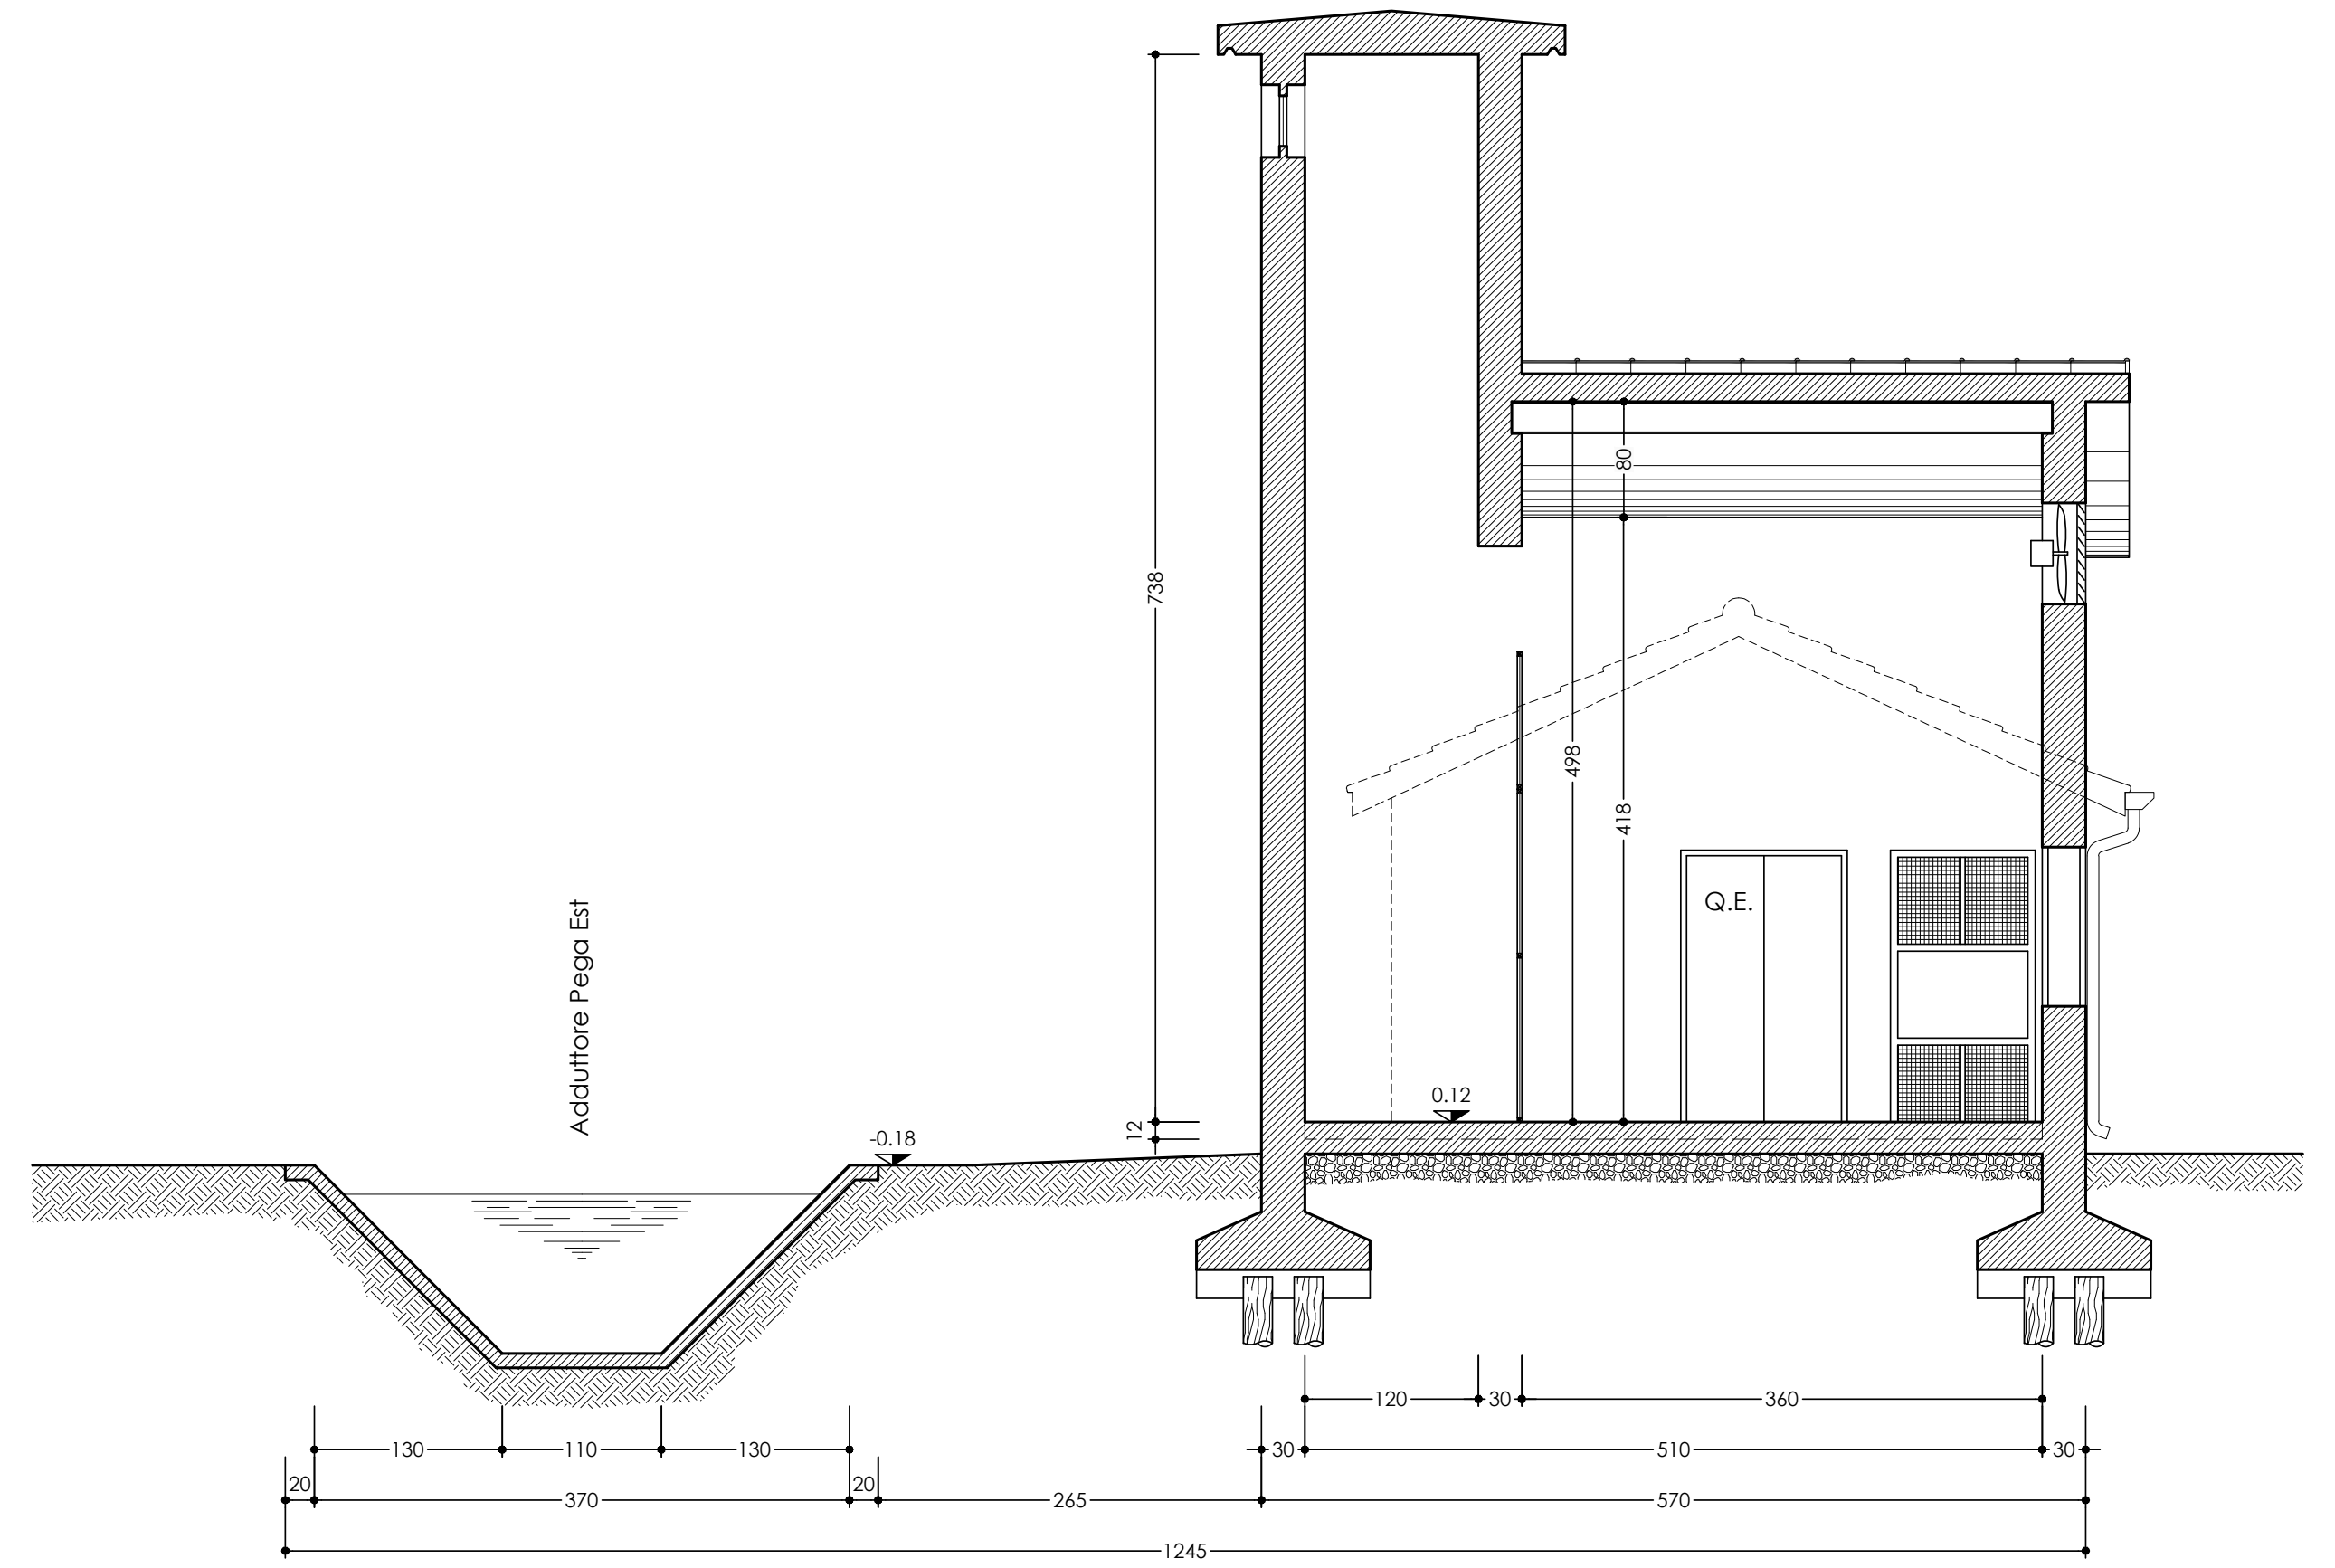

PIANTA Scala 1:50

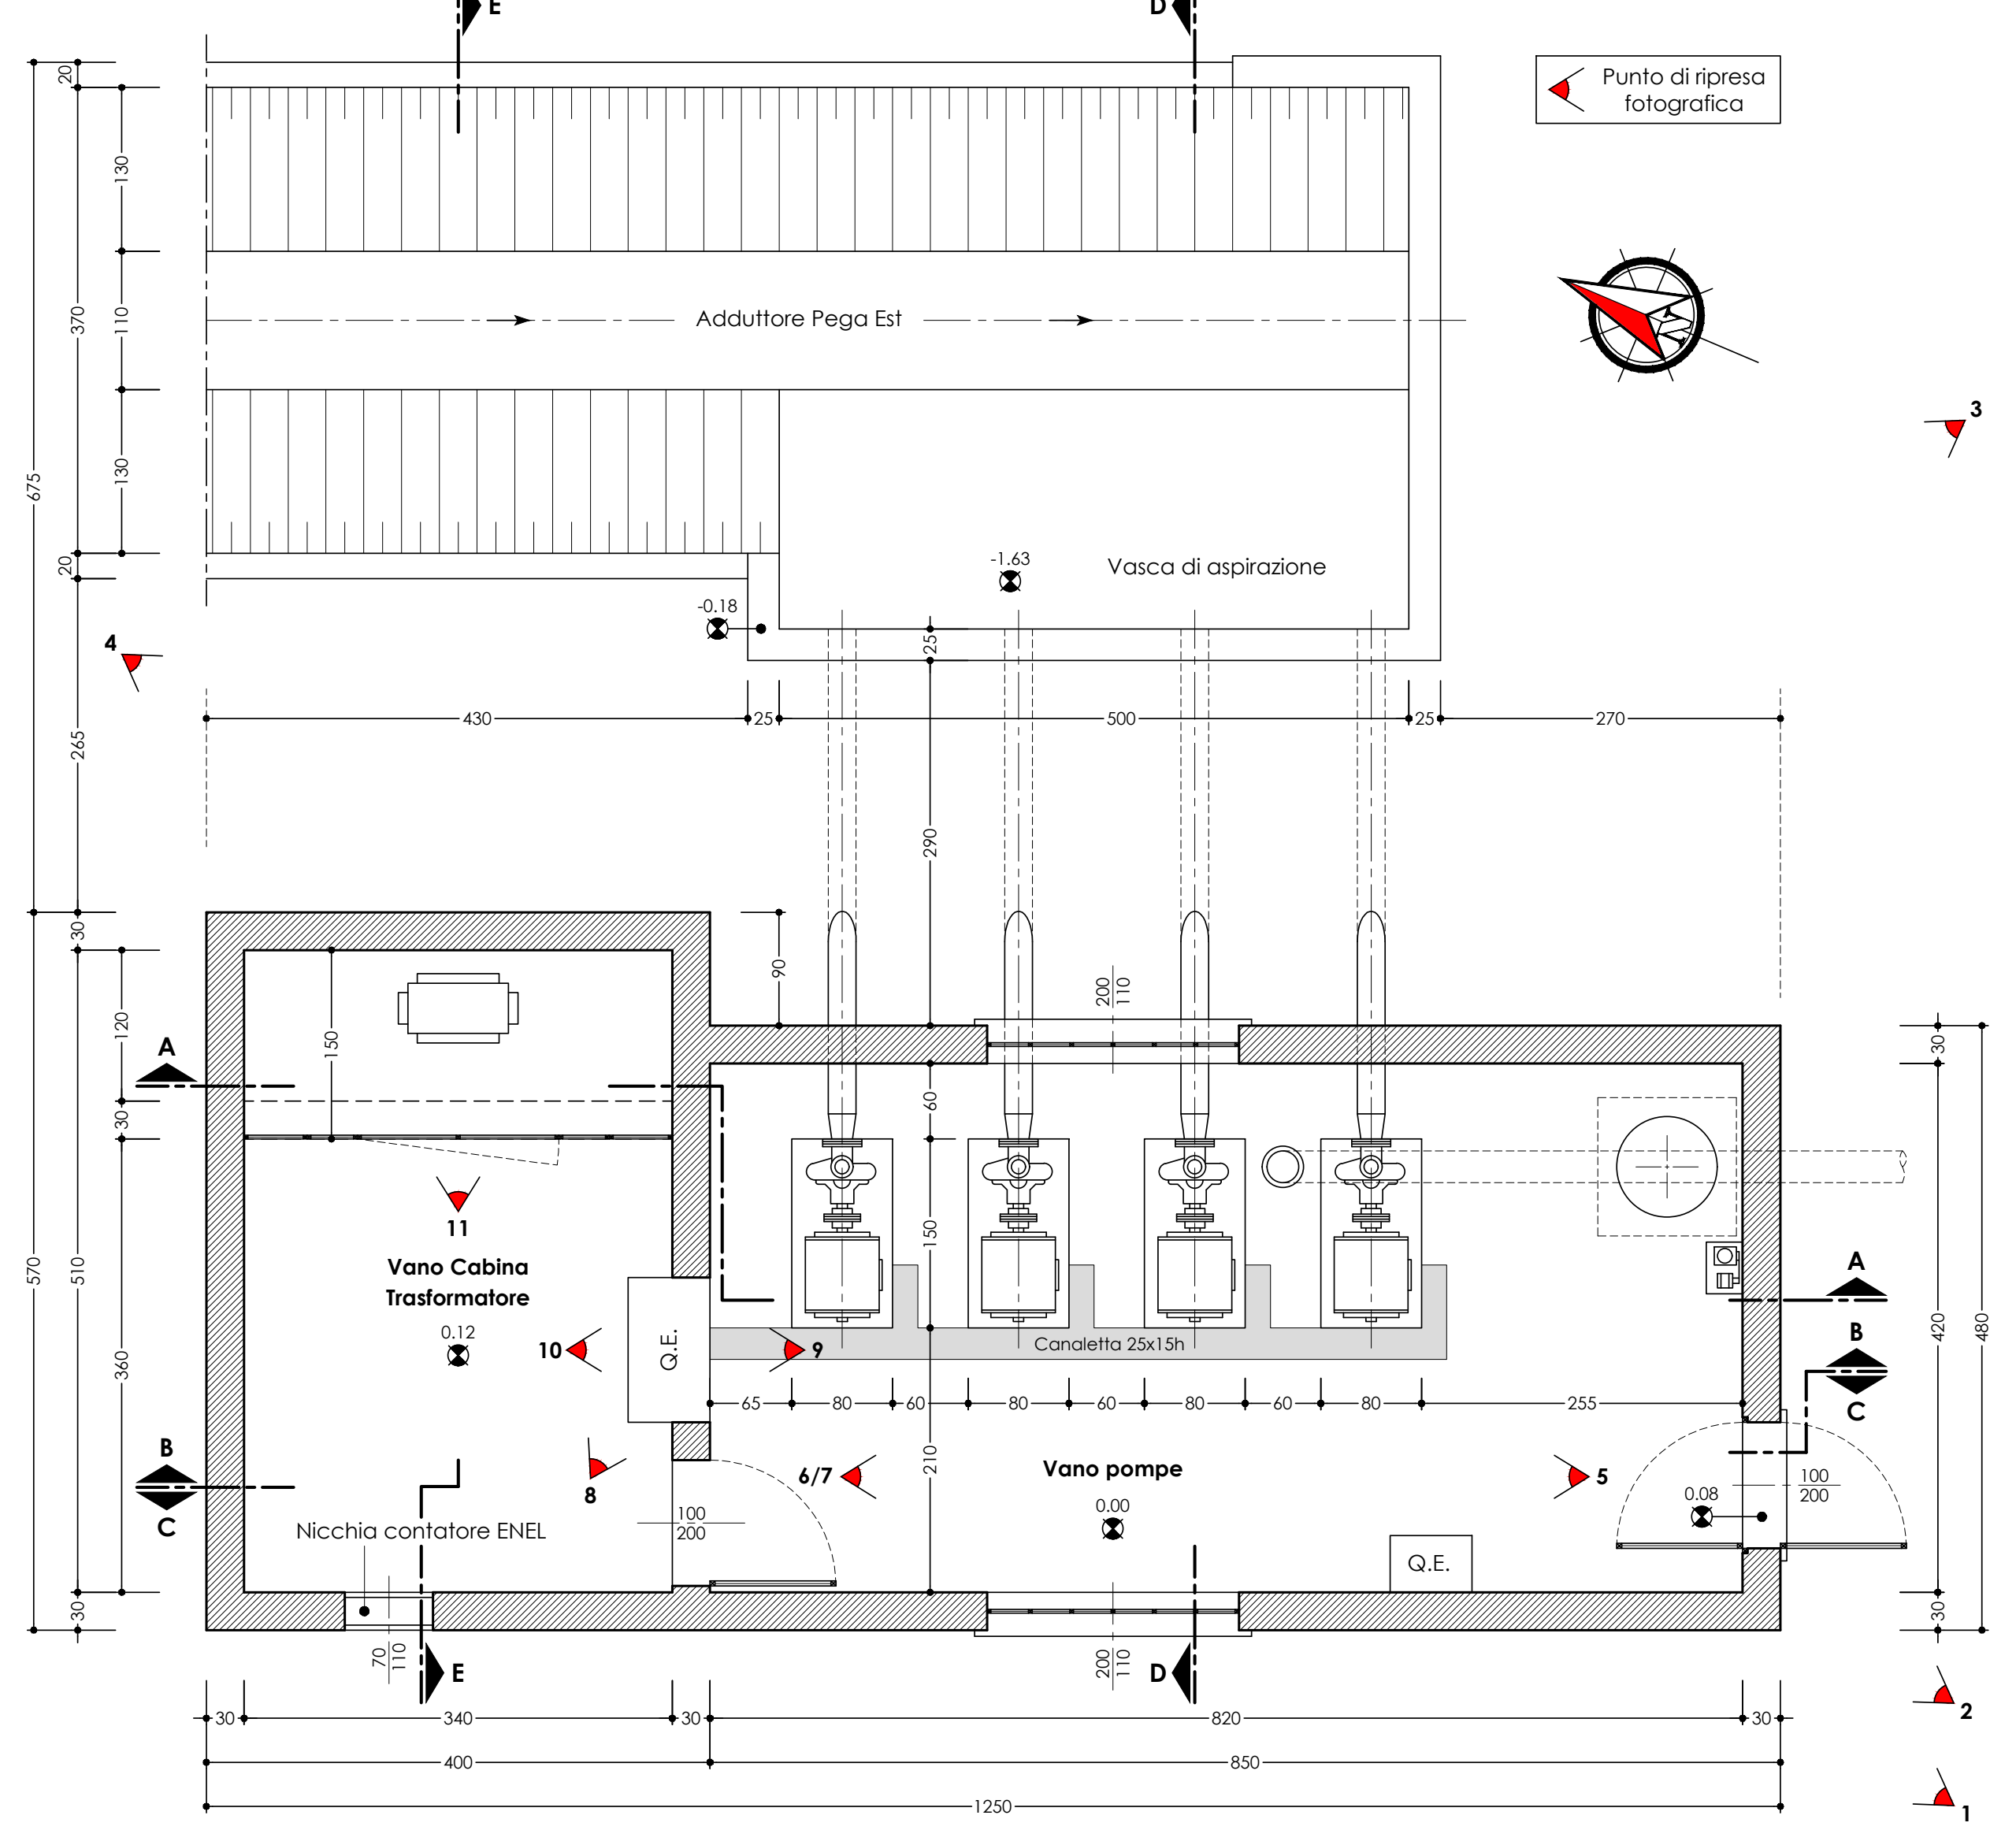

PROSPETTO 1 Scala 1:50

SCHEMA DI RIFERIMENTO PROSPETTI

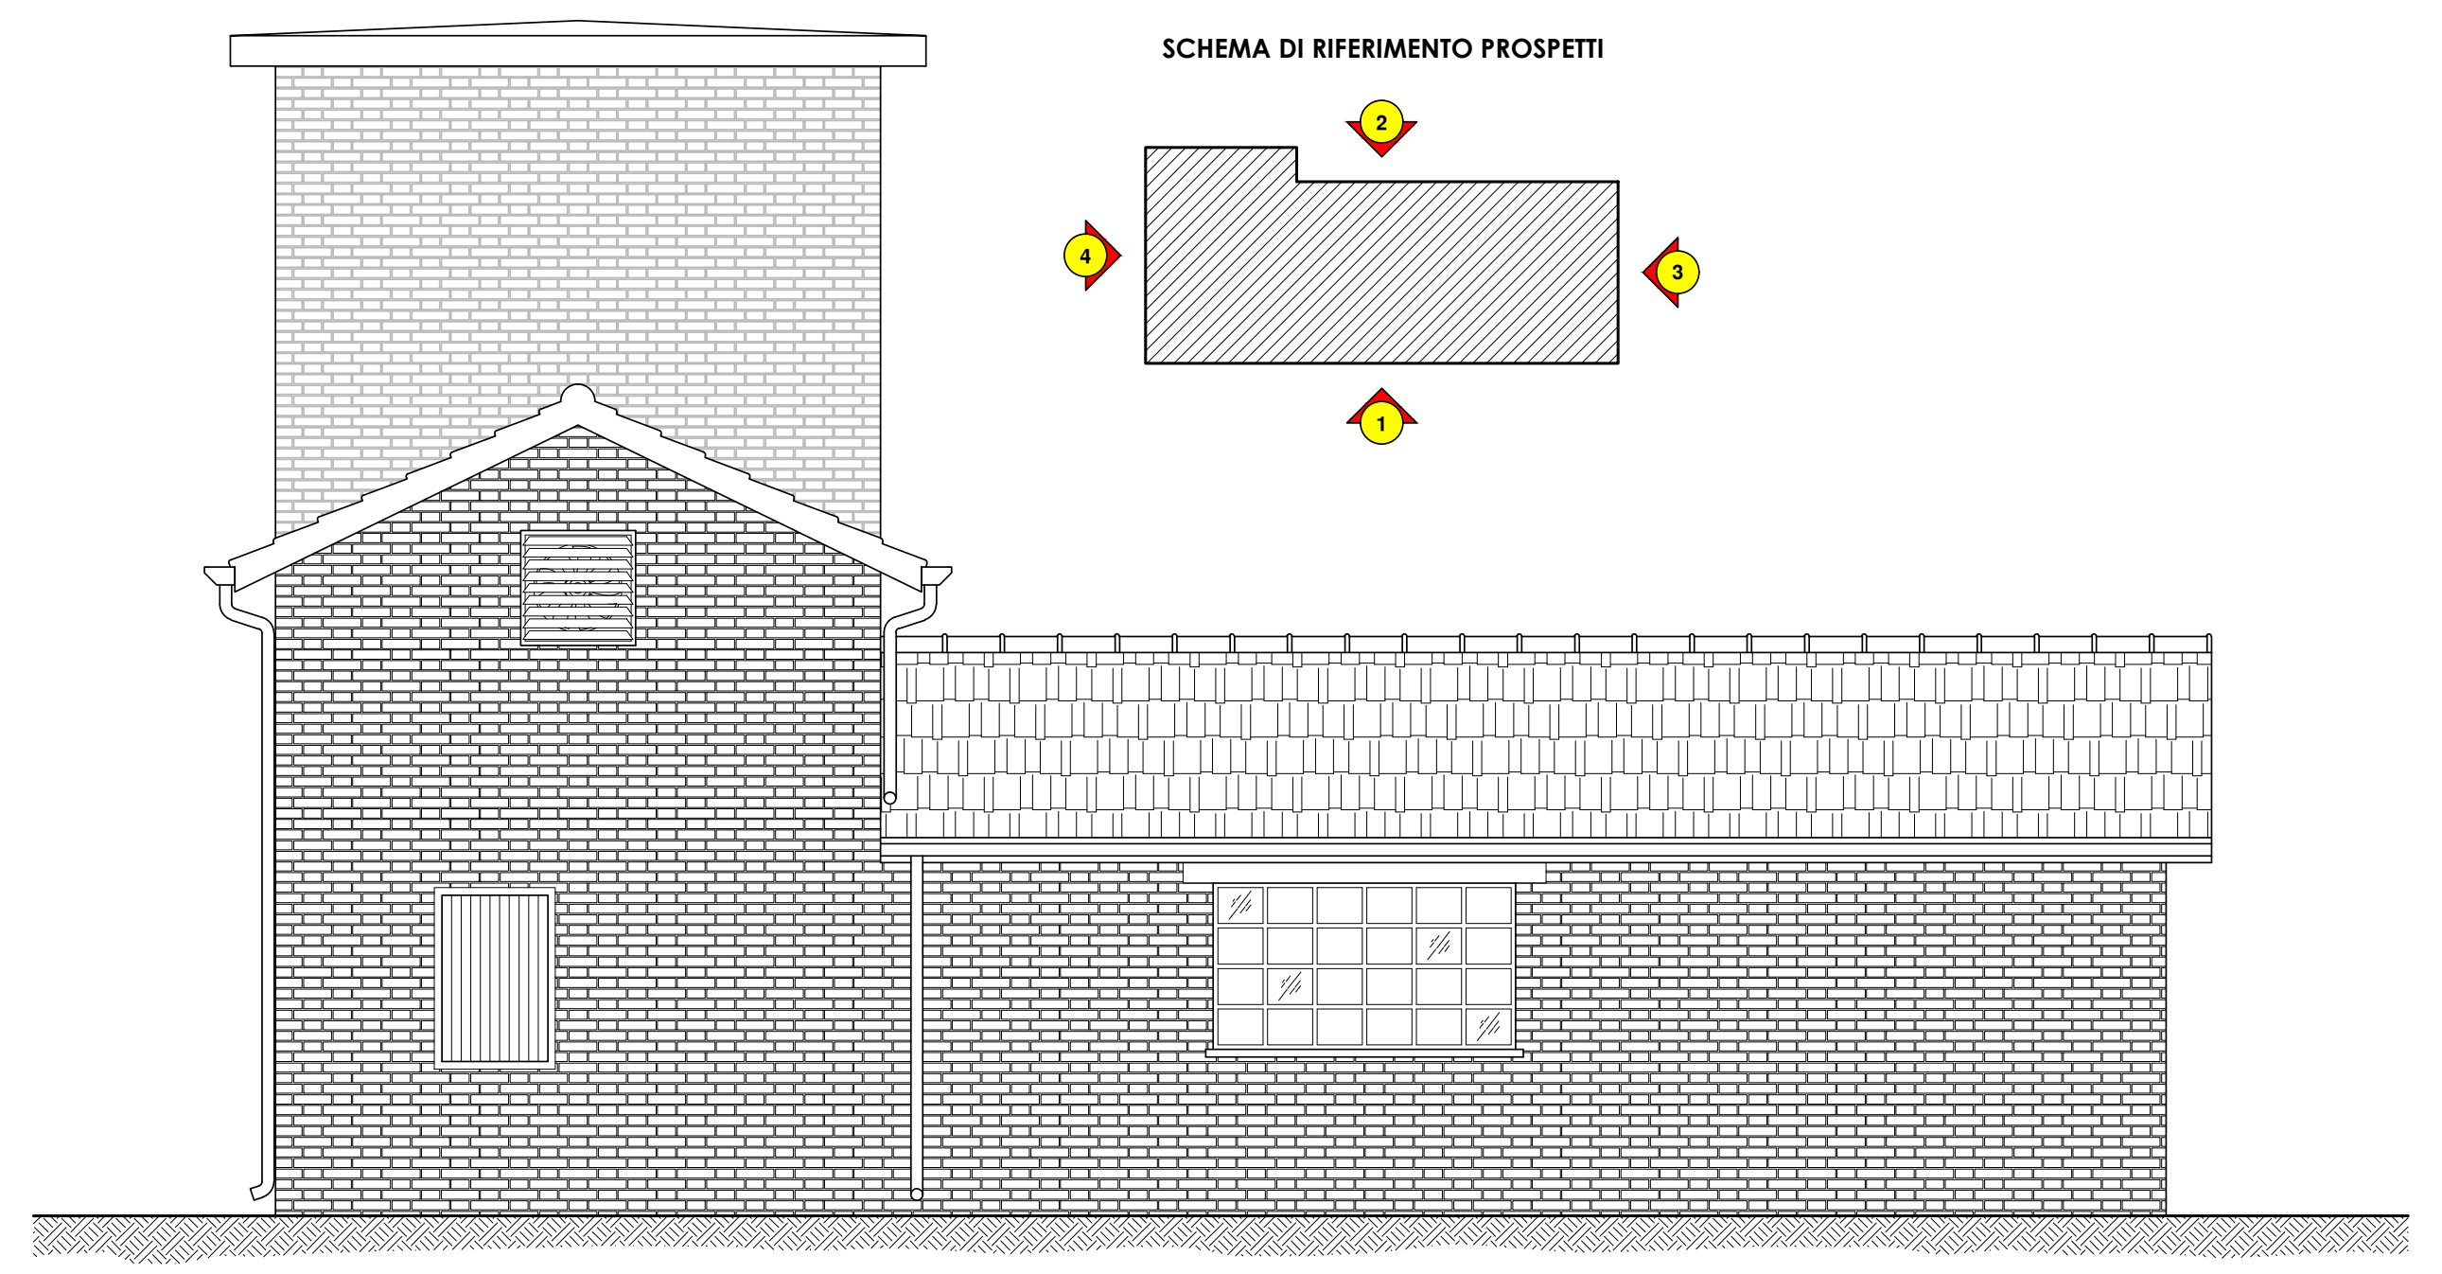

PROSPETTO 2 Scala 1:50

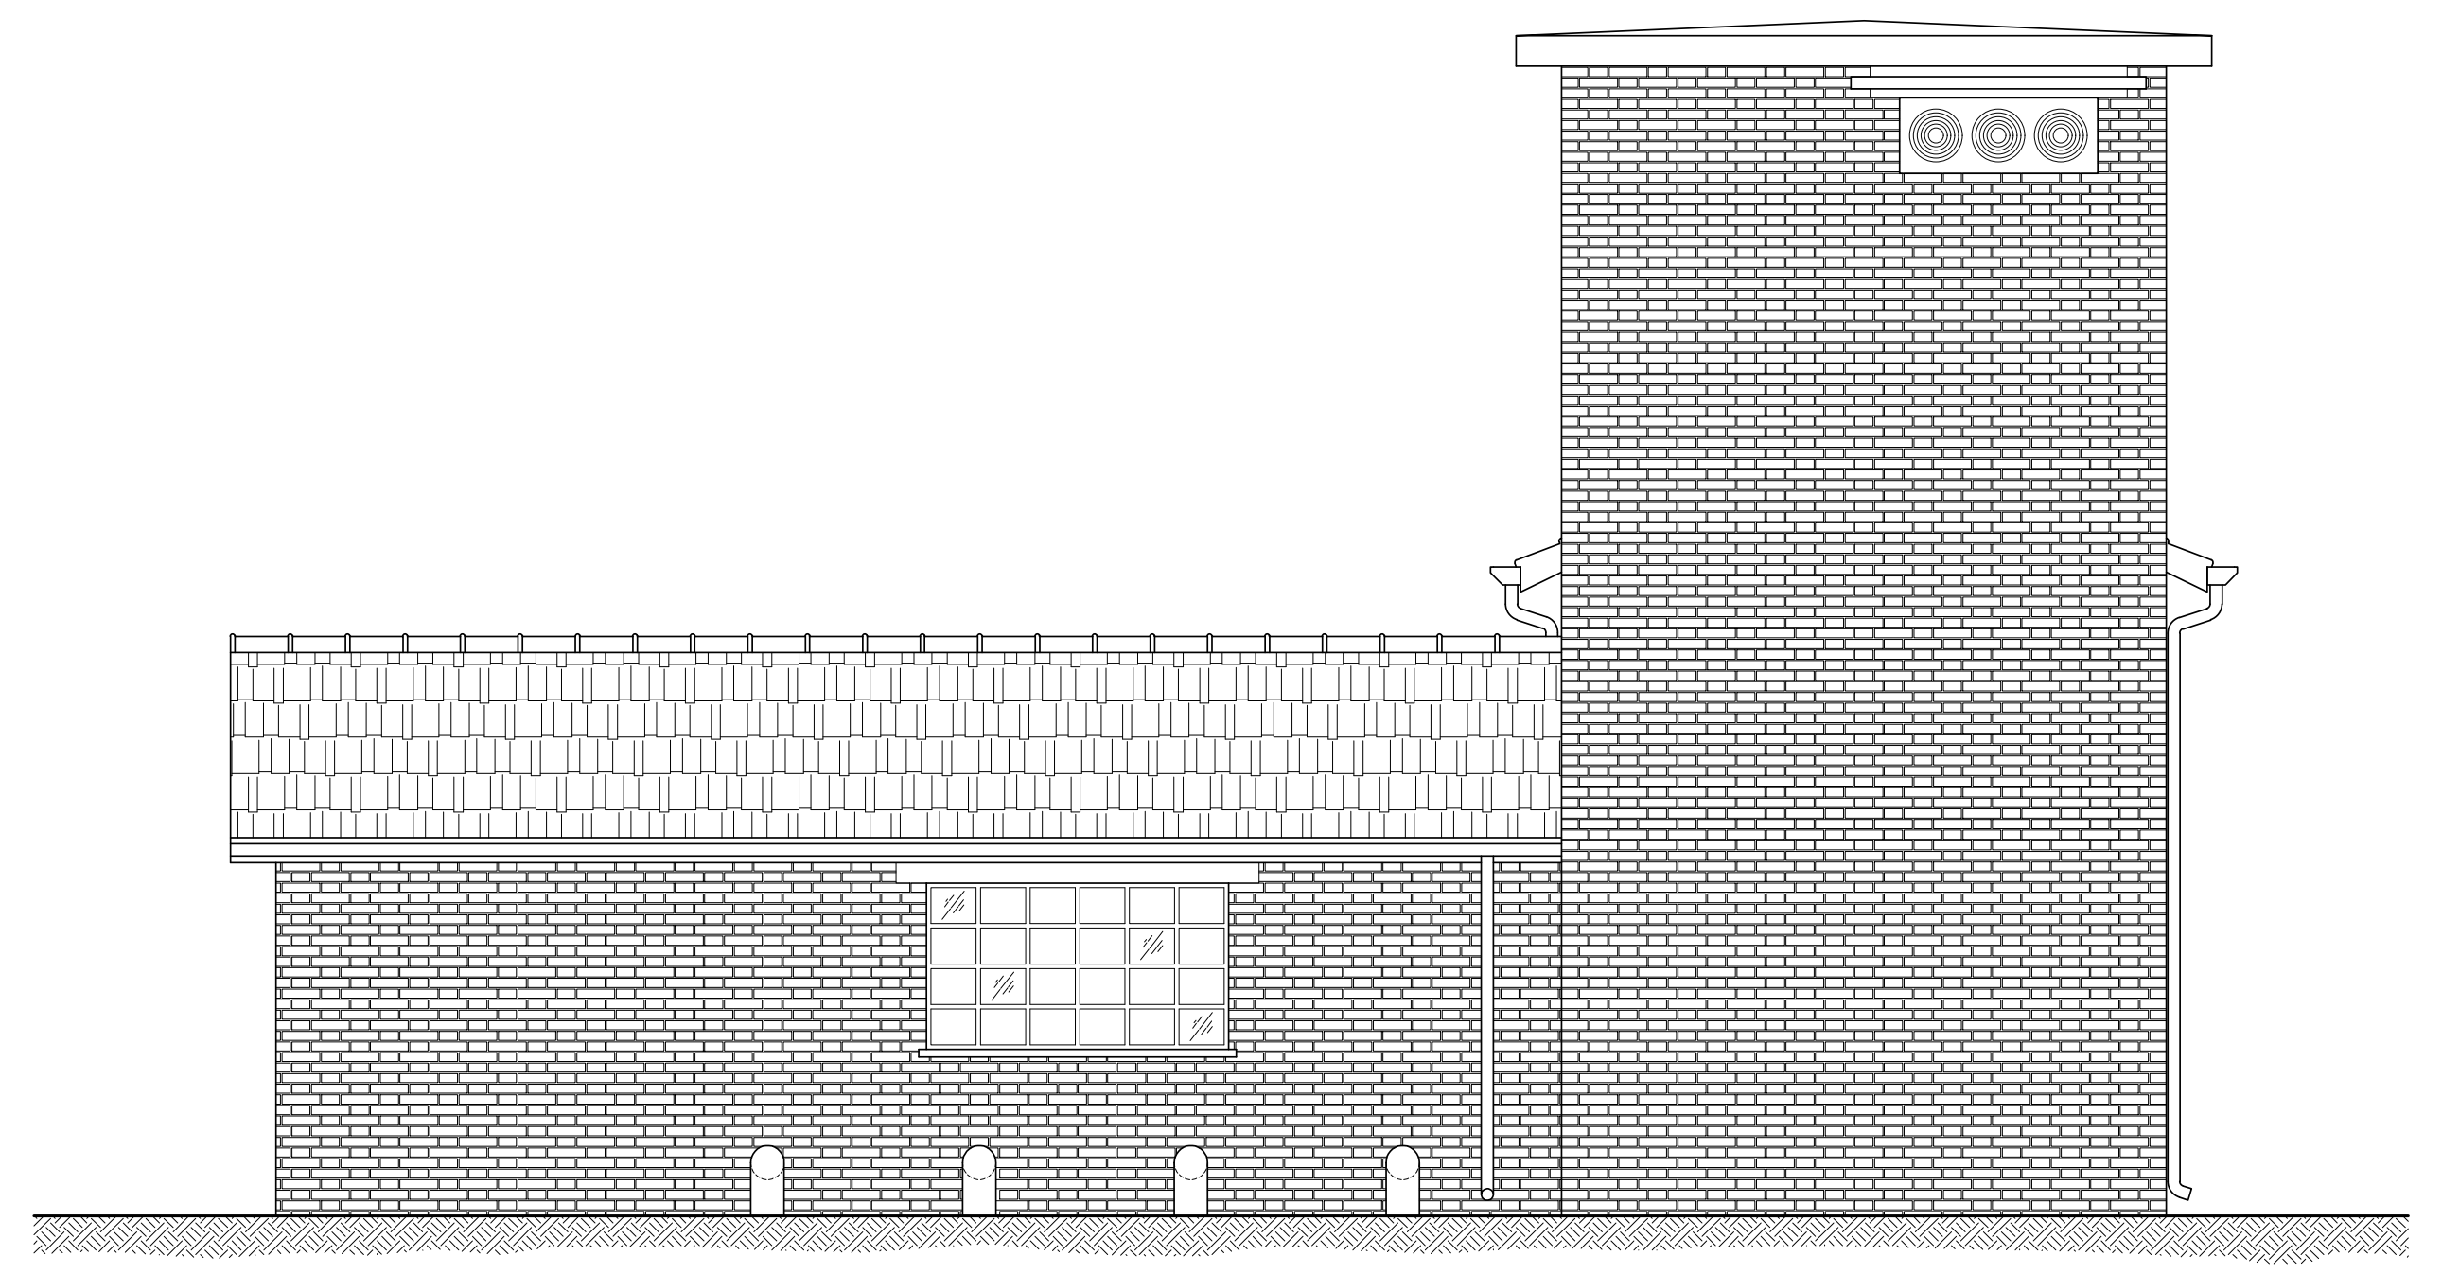

PROSPETTO 3 Scala 1:50

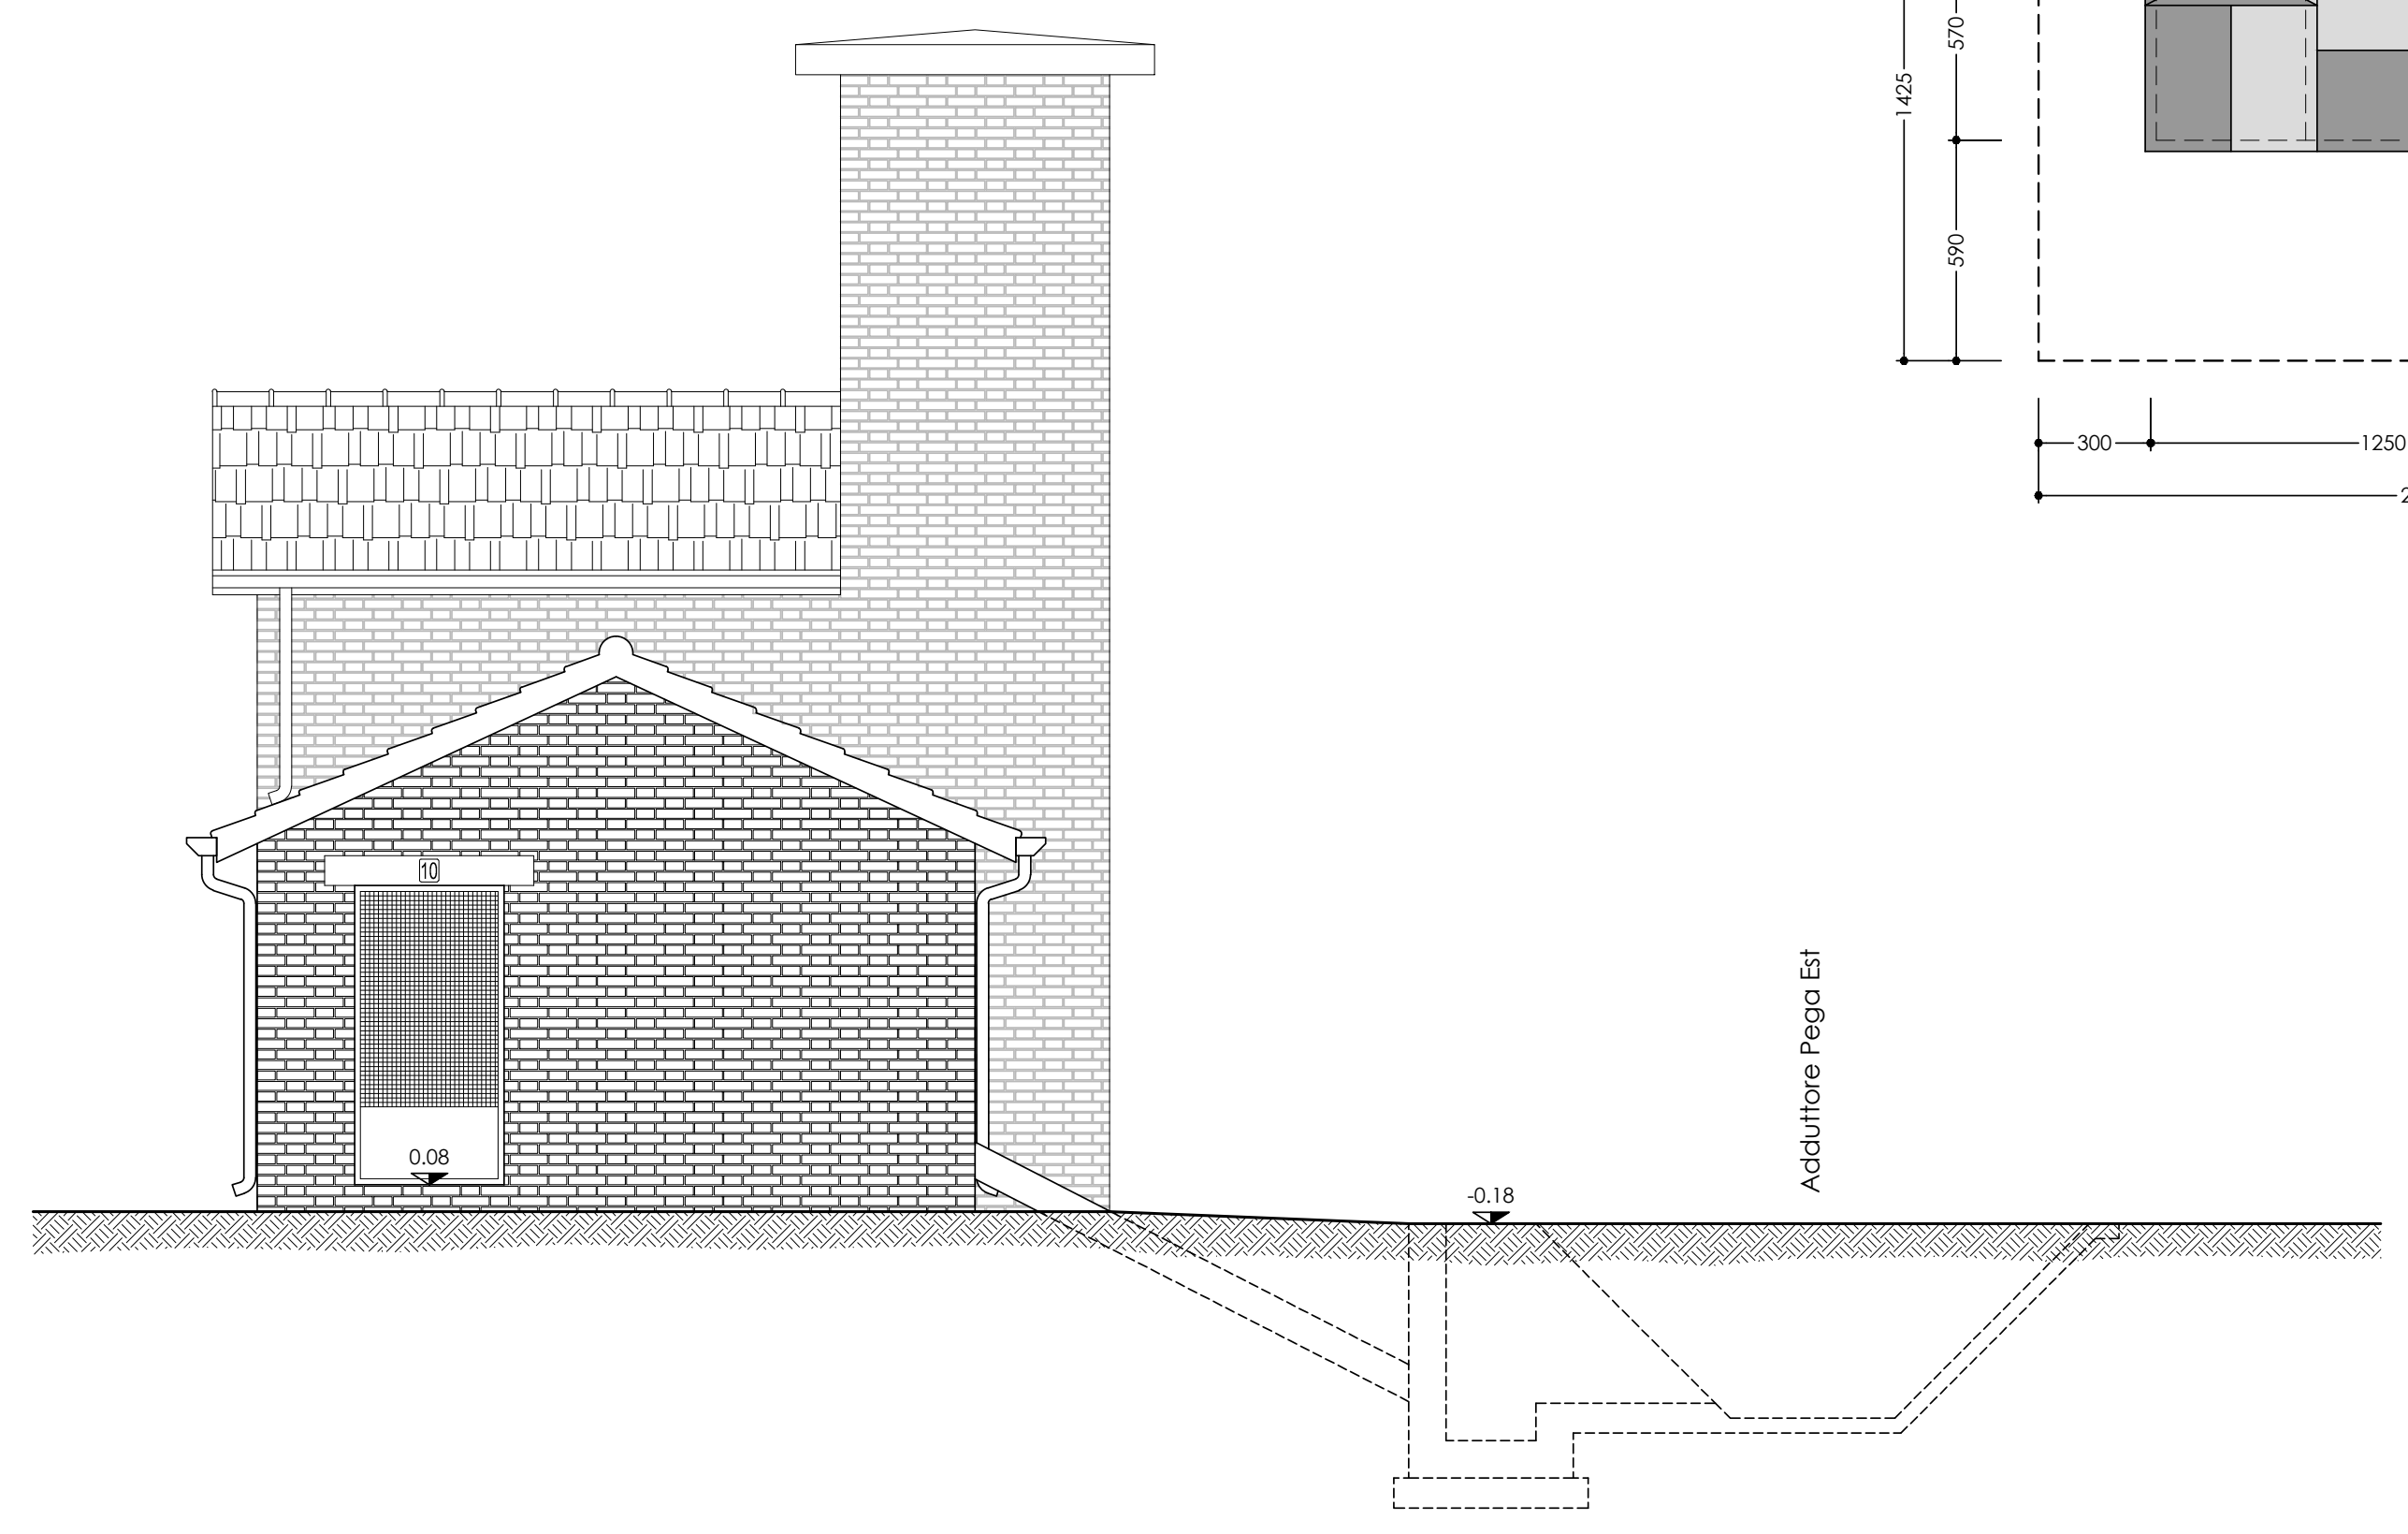

PIANTA RECINZIONI Scala 1:200

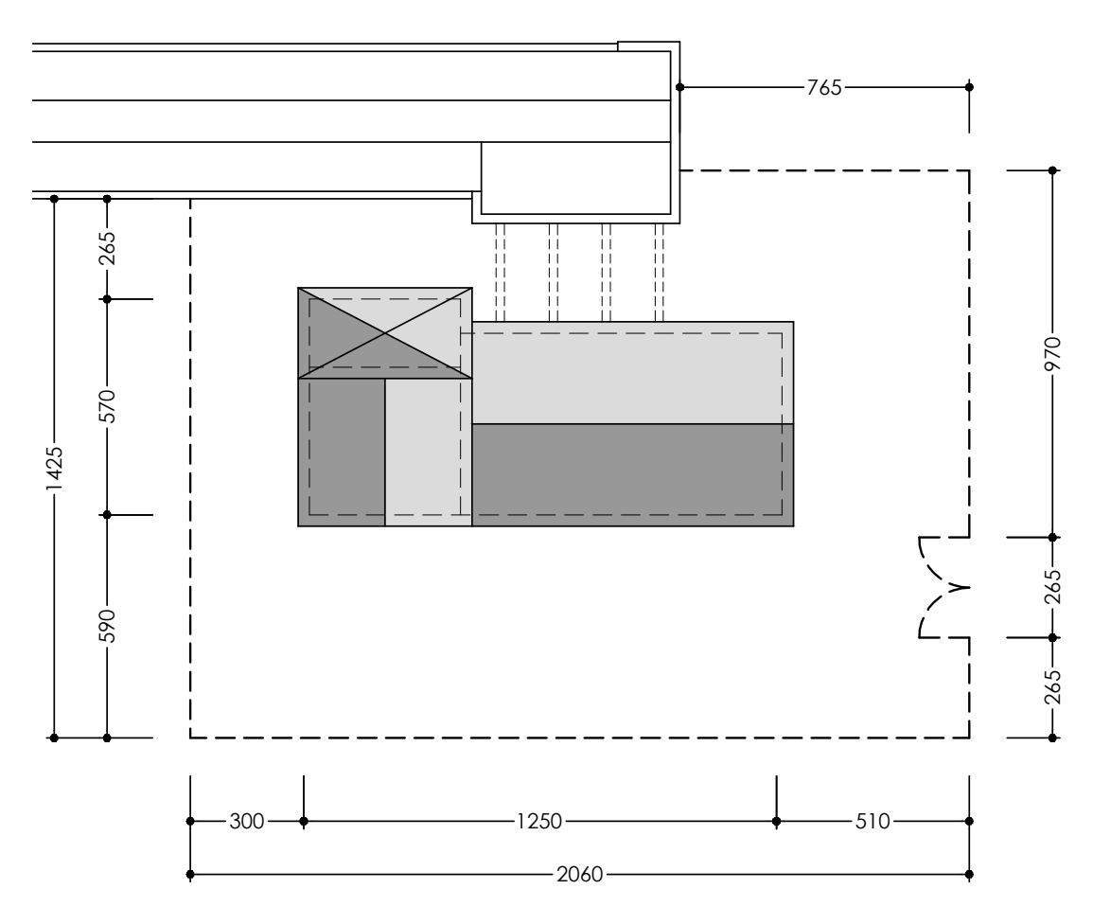

PROSPETTO 4 Scala 1:50

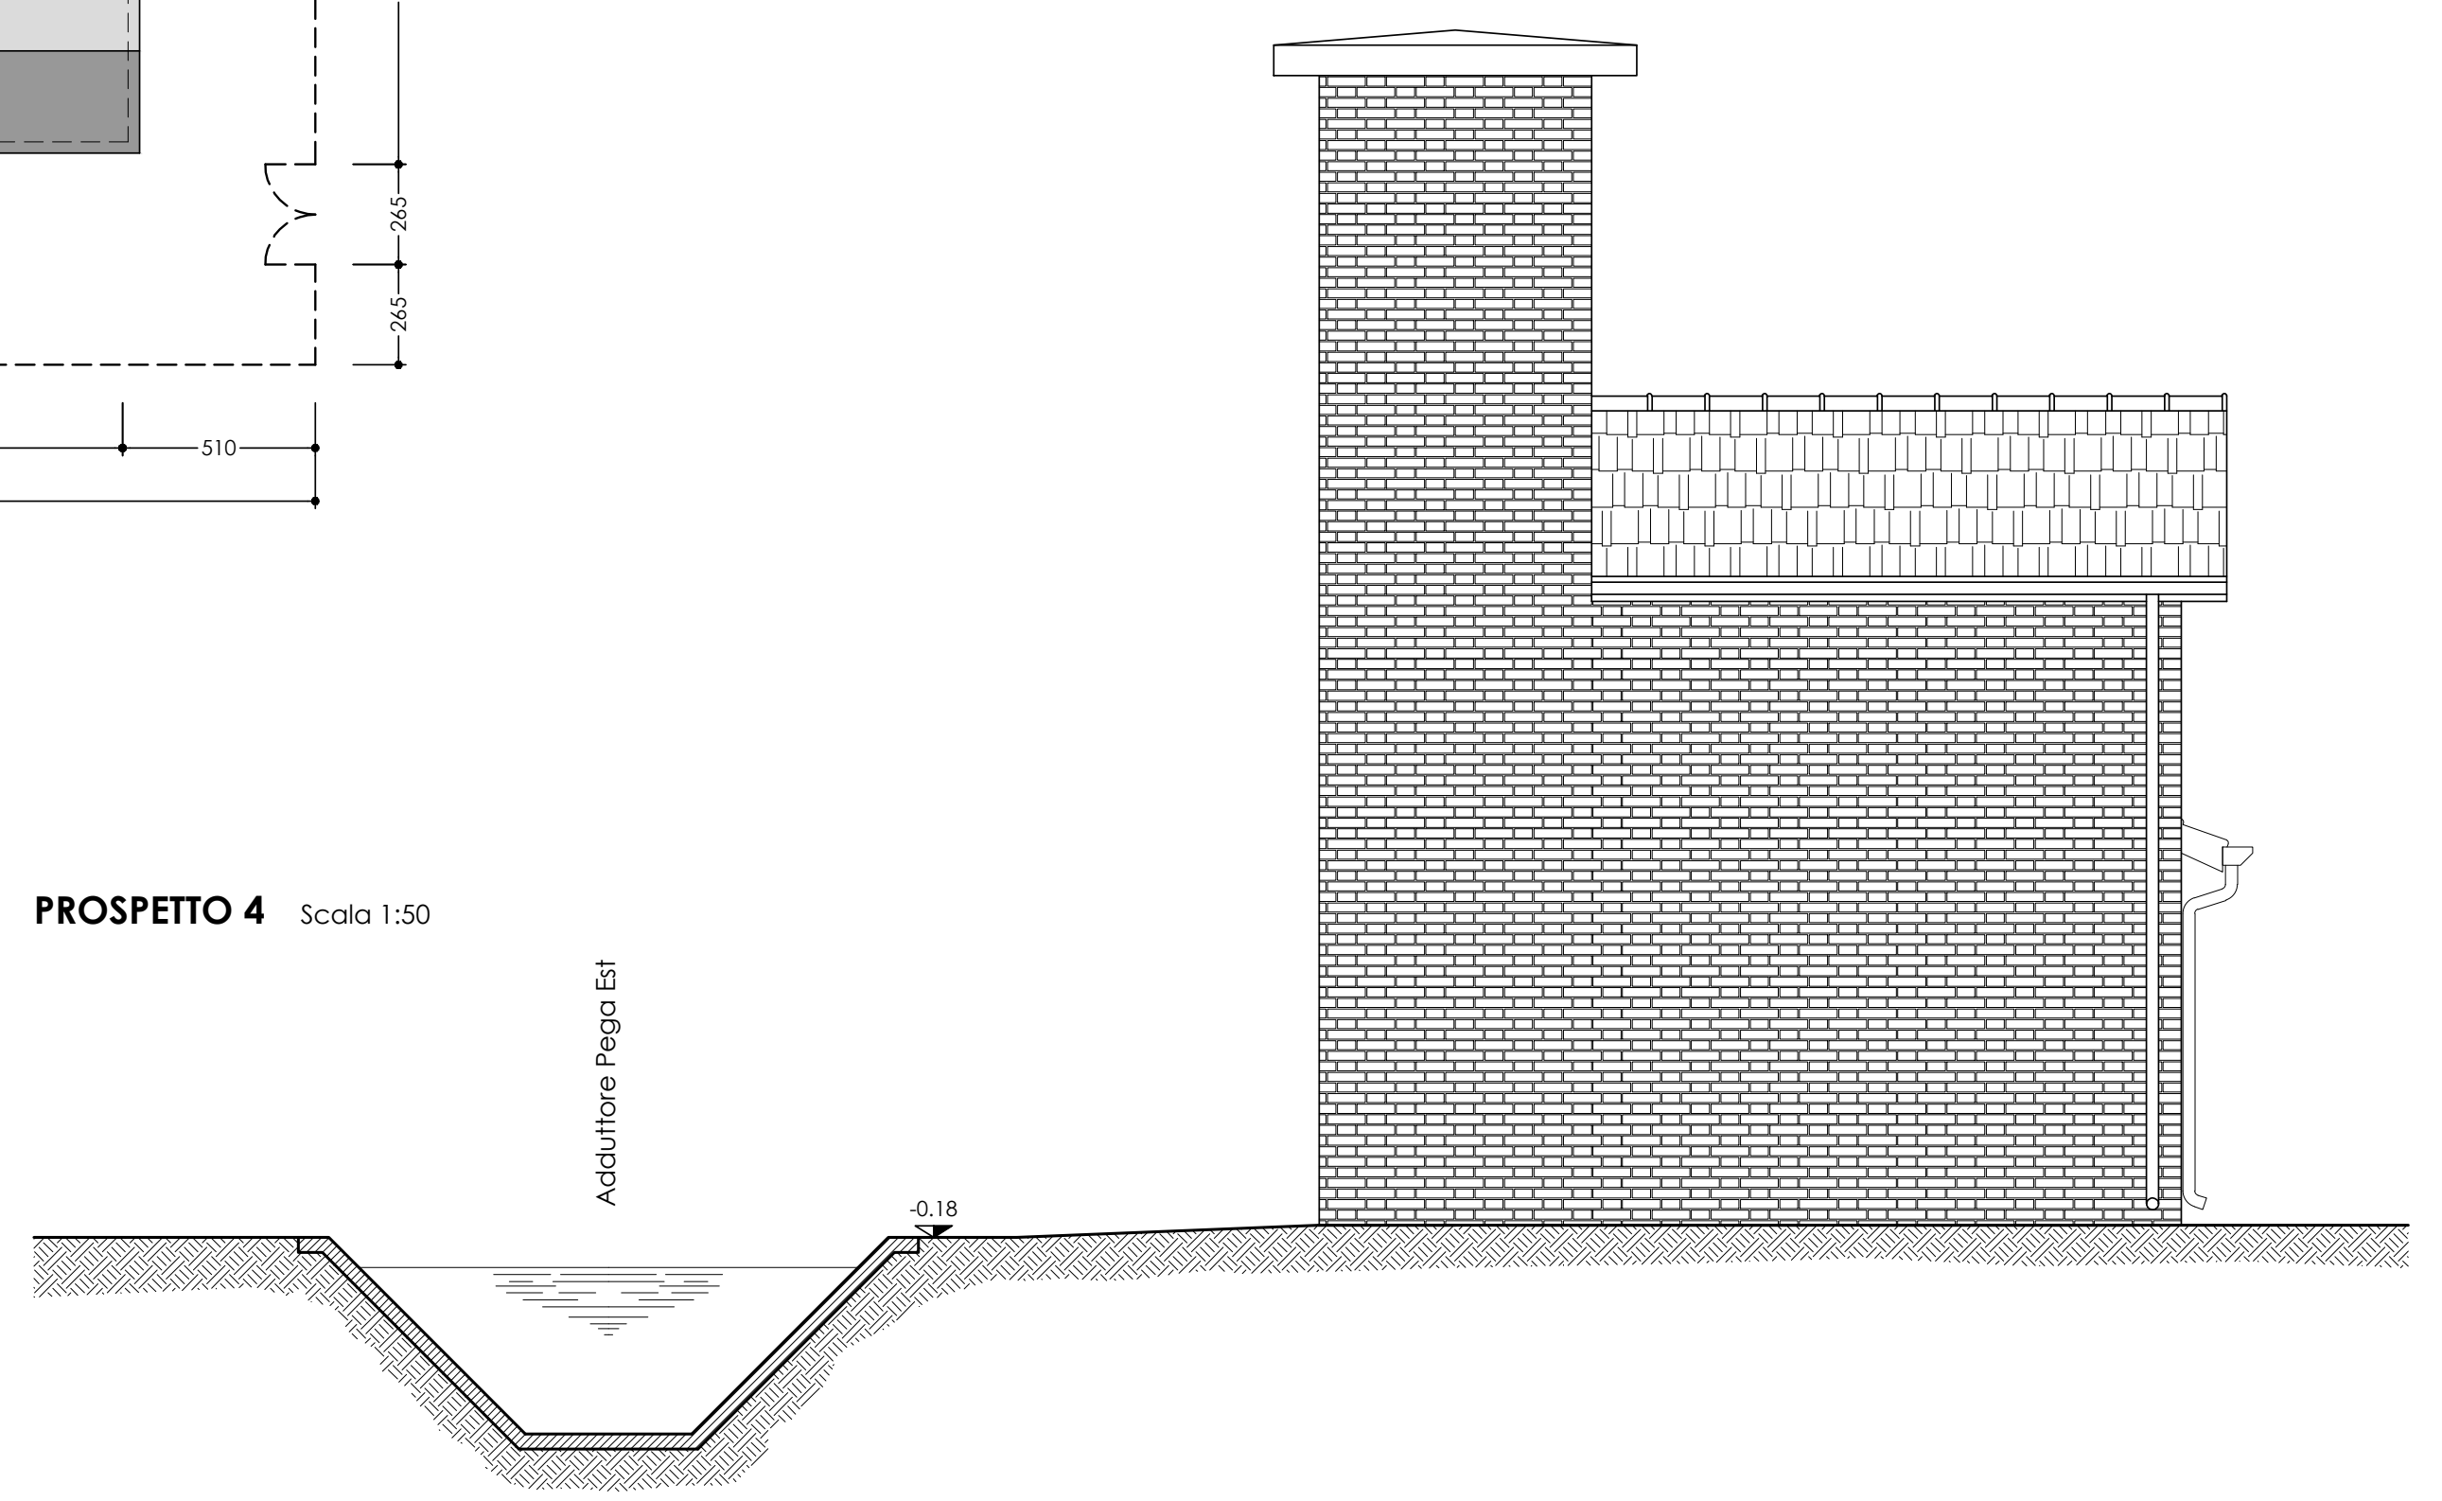

PLANIMETRIA DI INQUADRAMENTO

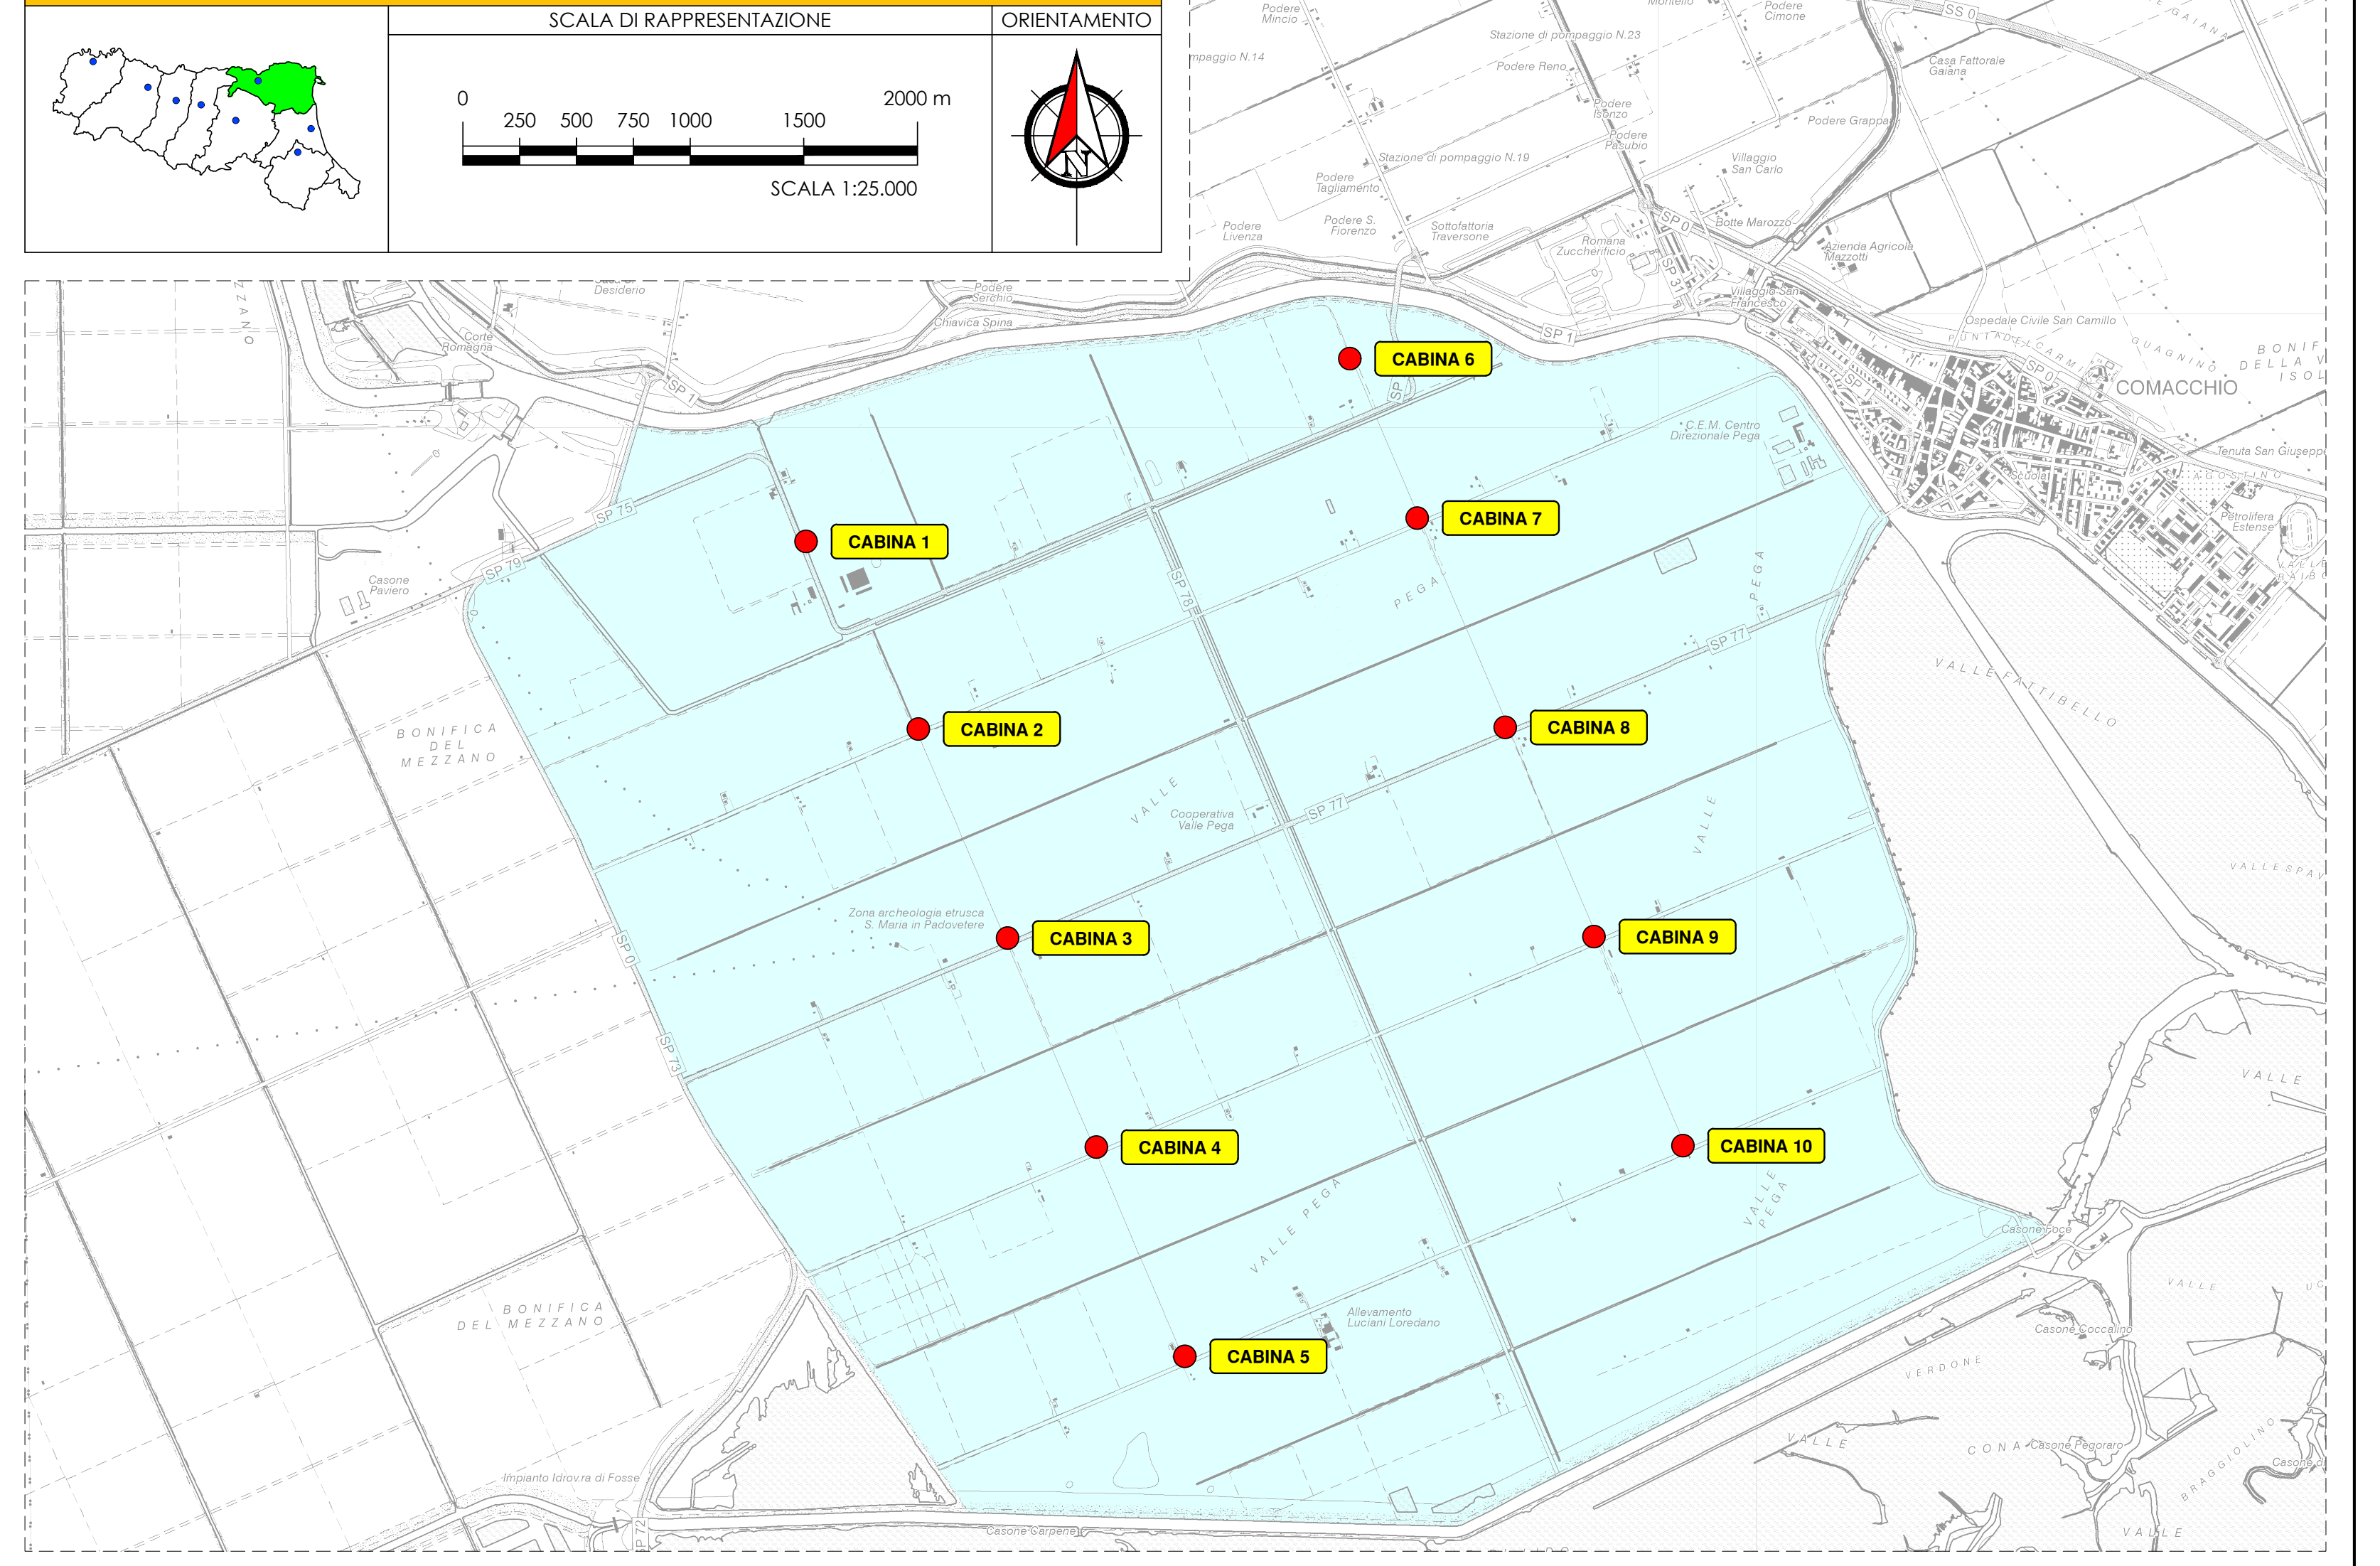

DOCUMENTAZIONE FOTOGRAFICA

1

2

3

4

5

6
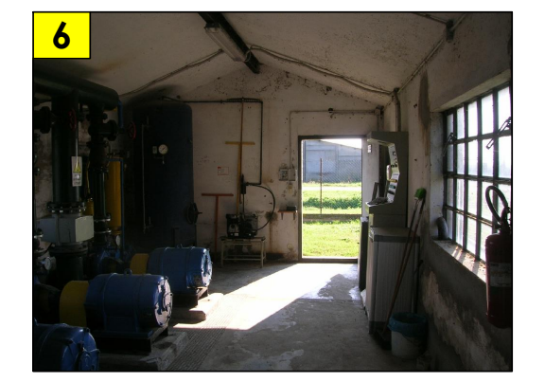

7
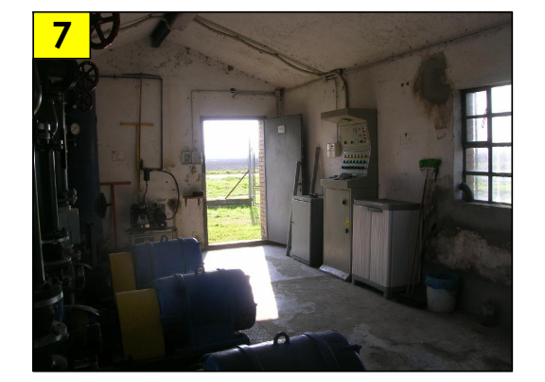

8

9

10

11

Consorzio di Bonifica PIANURA di FERRARA

CONSORZIO DI BONIFICA PIANURA DI FERRARA

Sede legale e recapito postale:
44121 Ferrara - Via Borgo dei Leoni, 28 - C.F. 93076450381
web: www.bonificaferrara.it - e-mail: info@bonificaferrara.it - pec: posta.certificata@pec.bonificaferrara.it
aderente all'ANBI Associazione Nazionale Bonifiche, Irrigazioni e Miglioramenti Fondiari

SISTEMA IRRIGUO VALLE PEGA

PROGETTO DEFINITIVO ED ESECUTIVO

Provincia di Ferrara
Comuni di Comacchio e Ostellato

Recupero, adeguamento e miglioramento funzionale del sistema irriguo di Valle Pega

ELABORATI GRAFICI COMIZIO IRRIGUO N.10

Elaborato:	Codifica:
IMPIANTO DI SOLLEVAMENTO N.10 - OPERE CIVILI **Localizzazione, stato di fatto e documentazione fotografica**	**18.1.1**

Progetto generale e integrazione delle prestazioni specialistiche:
Dott. Ing. Marco Volpin

ORDINE DEGLI INGEGNERI DELLA PROVINCIA - ROVIGO
Dott. Ing. VOLPIN MARCO
ALBO N.762

Collaboratori:
Dott. Ing. Laura Montanari
Per. Ind. Lorenzo Fantini

Progetto rete di distribuzione:
COGEST engineering
Dott. Ing. Emiliano Corsi

Progetto opere elettromeccaniche:
ELTEC S.r.l.
Società di ingegneria
Per. Ind. Deris Ortali

Progetto impianti elettrici:
A A ENGINEERING
DI ANGELINI ANDREA
Per. Ind. Andrea Angelini

Data:
28.06.2021

Il Responsabile del Procedimento
Geom. Marco Ardizzoni

Indagini geologiche:
Dott. Geol. Antonio Mucchi

Coordinamento sicurezza:
INGEGNERE LIVIA BURINI
www.dinamostudioferrara.it
Dott. Ing. Livia Burini

Rev.	Descrizione	Redatto	Verificato	Approvato	Data
A	Emissione	Mazzanti C.	Montanari L.	Volpin M.	Aprile 2021
B					
C					

1502VP−18.1.1−E1 1=5