SEZIONE A-A Scala 1:50

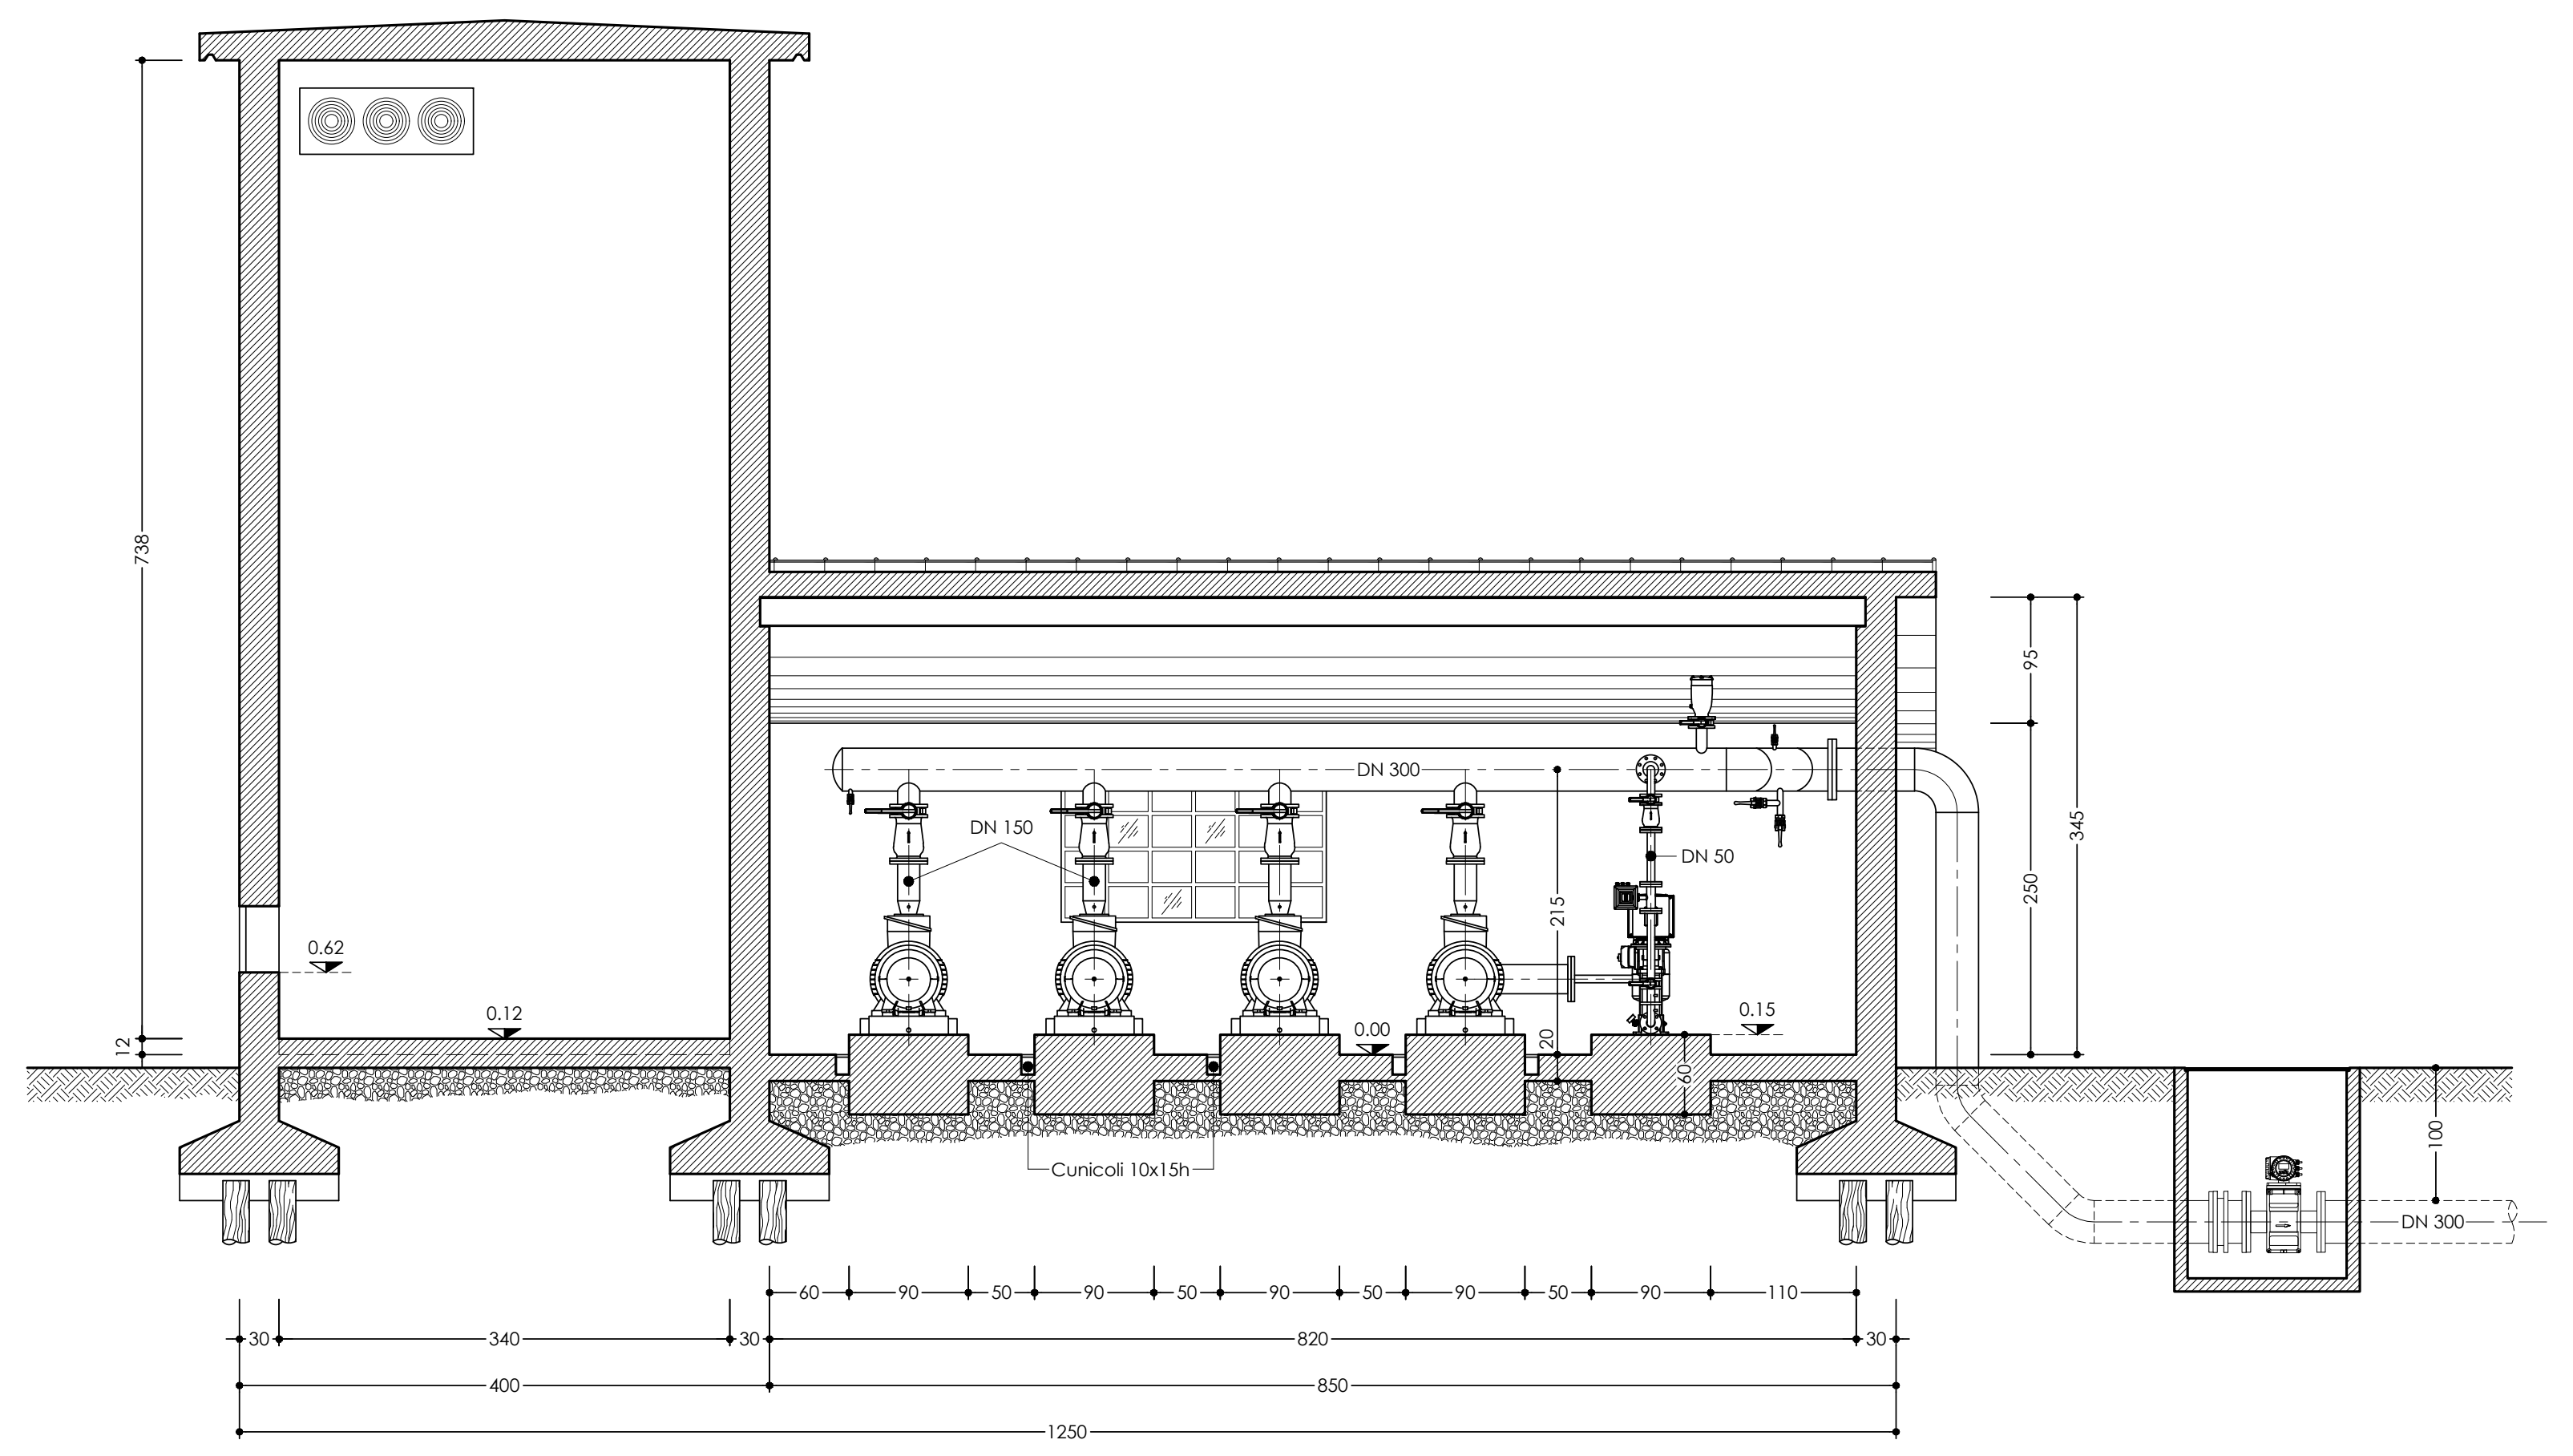

SEZIONE B-B Scala 1:50

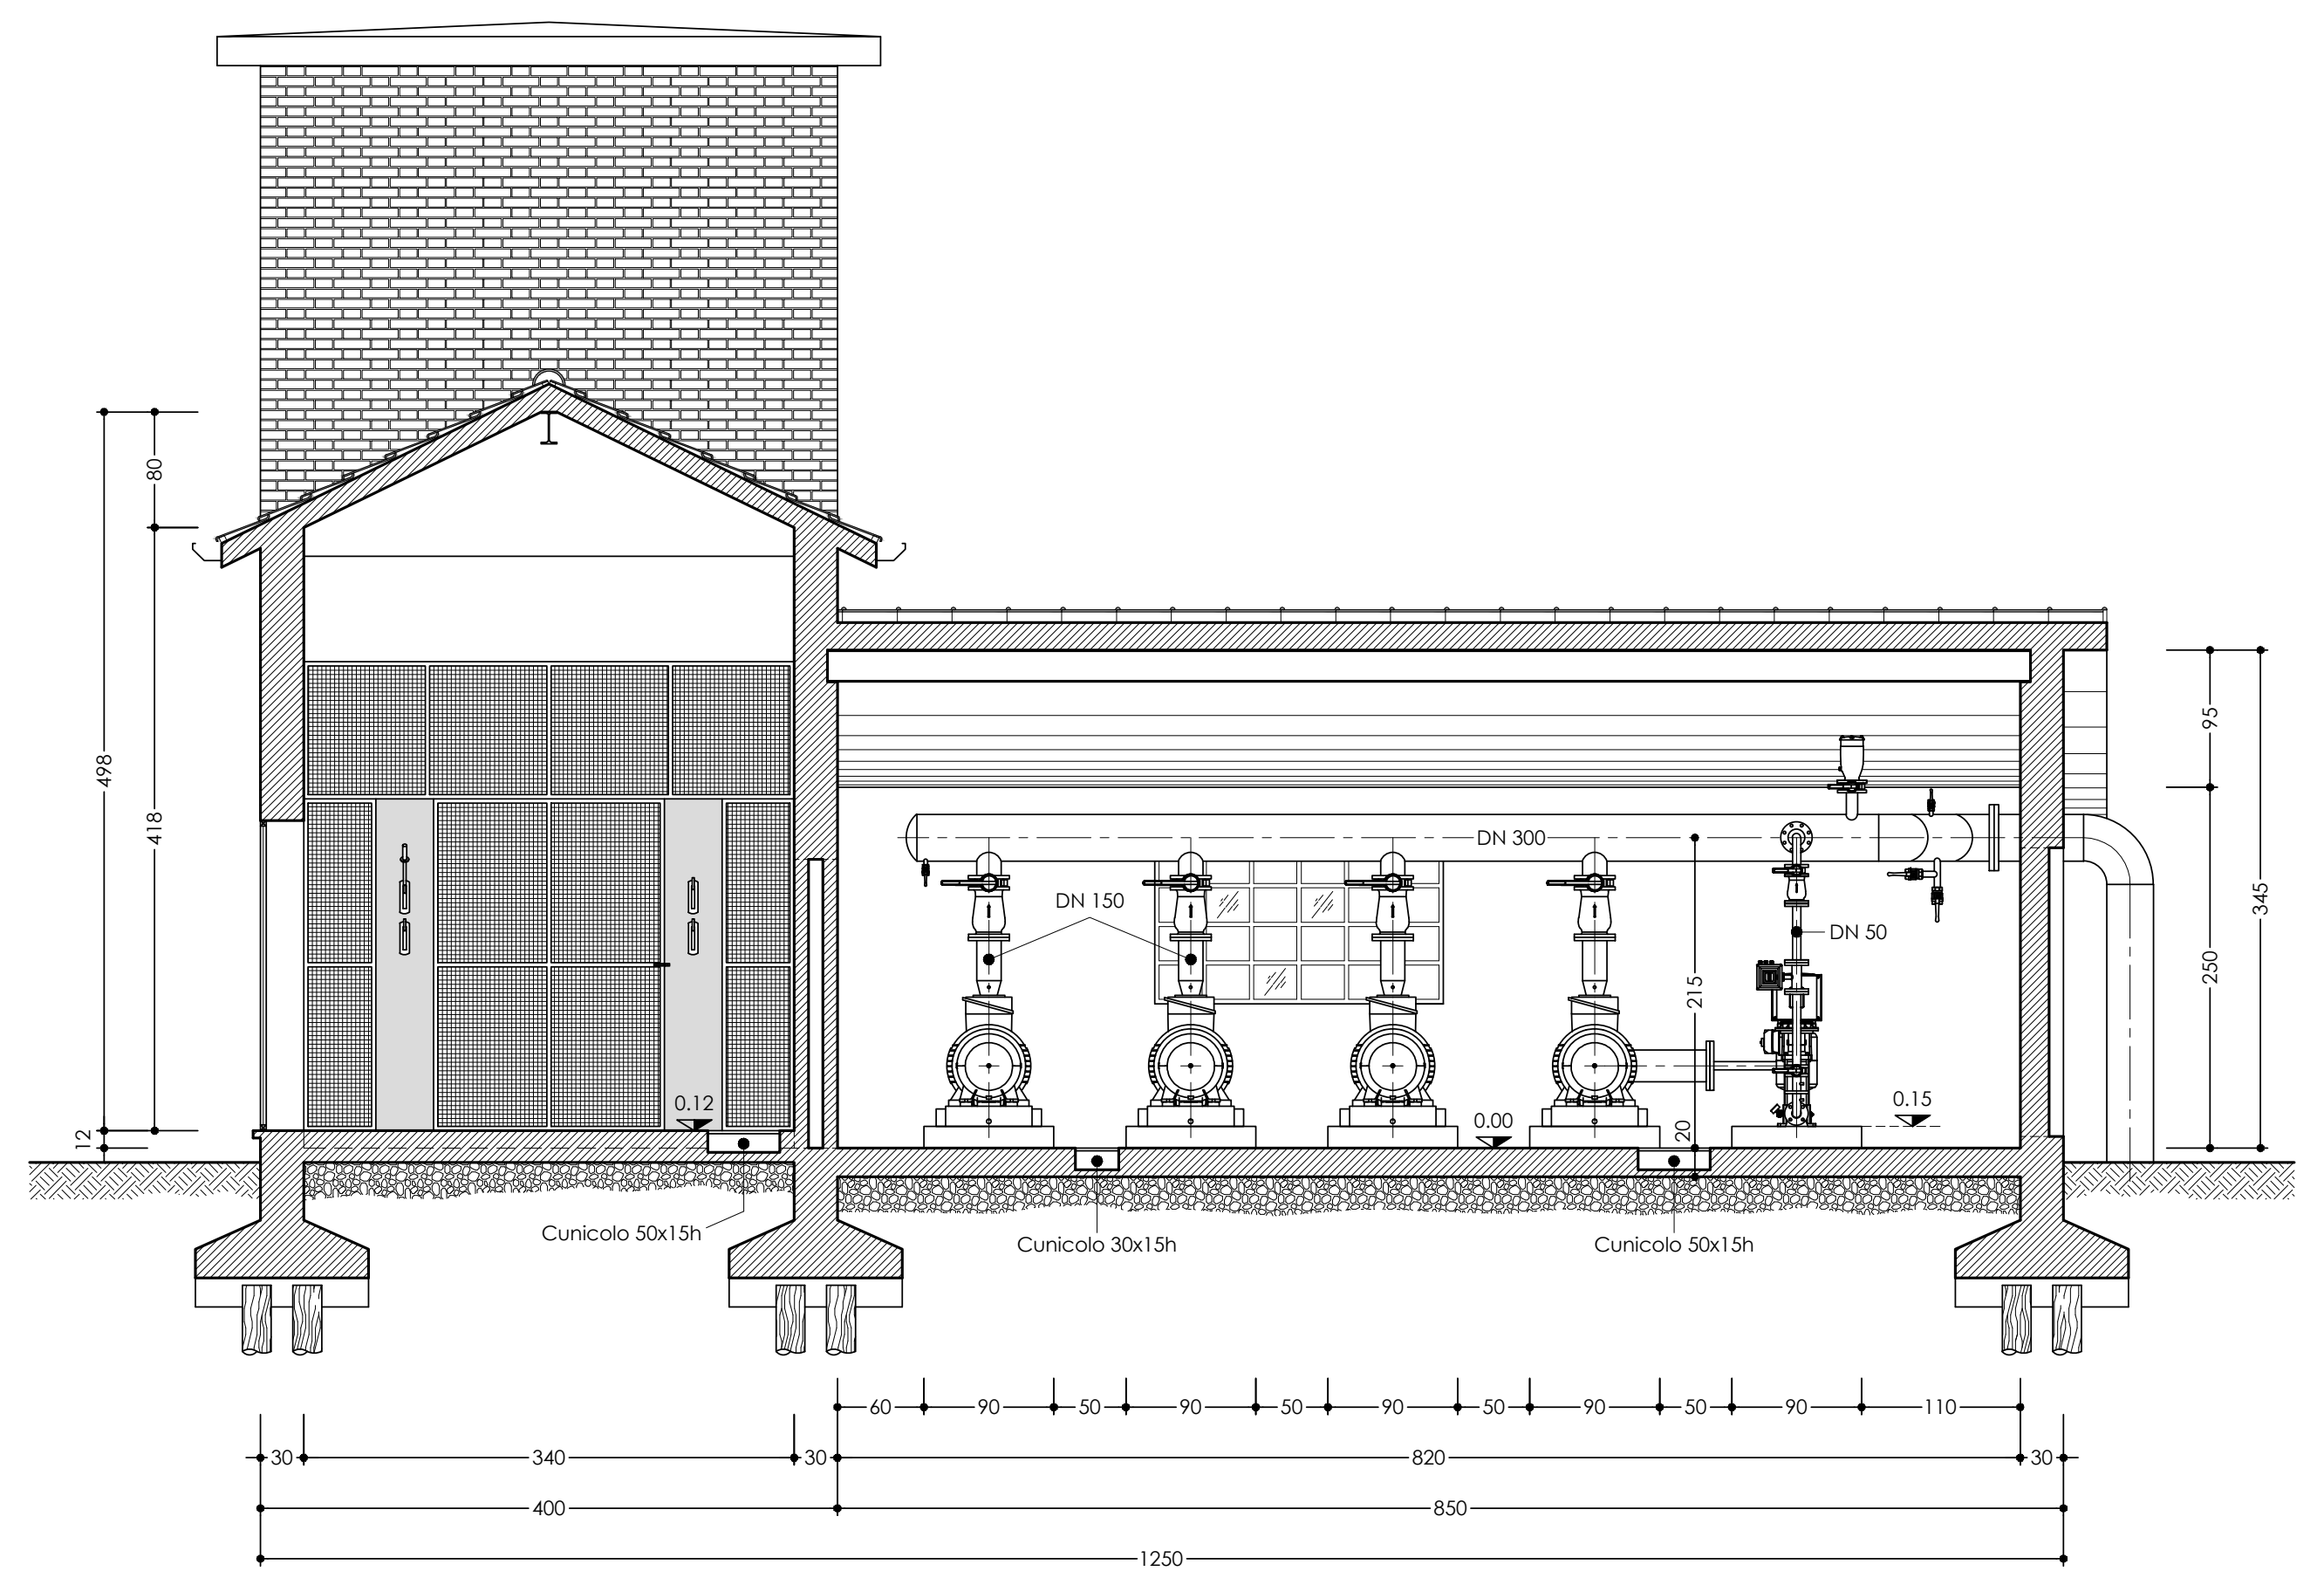

SEZIONE C-C Scala 1:50

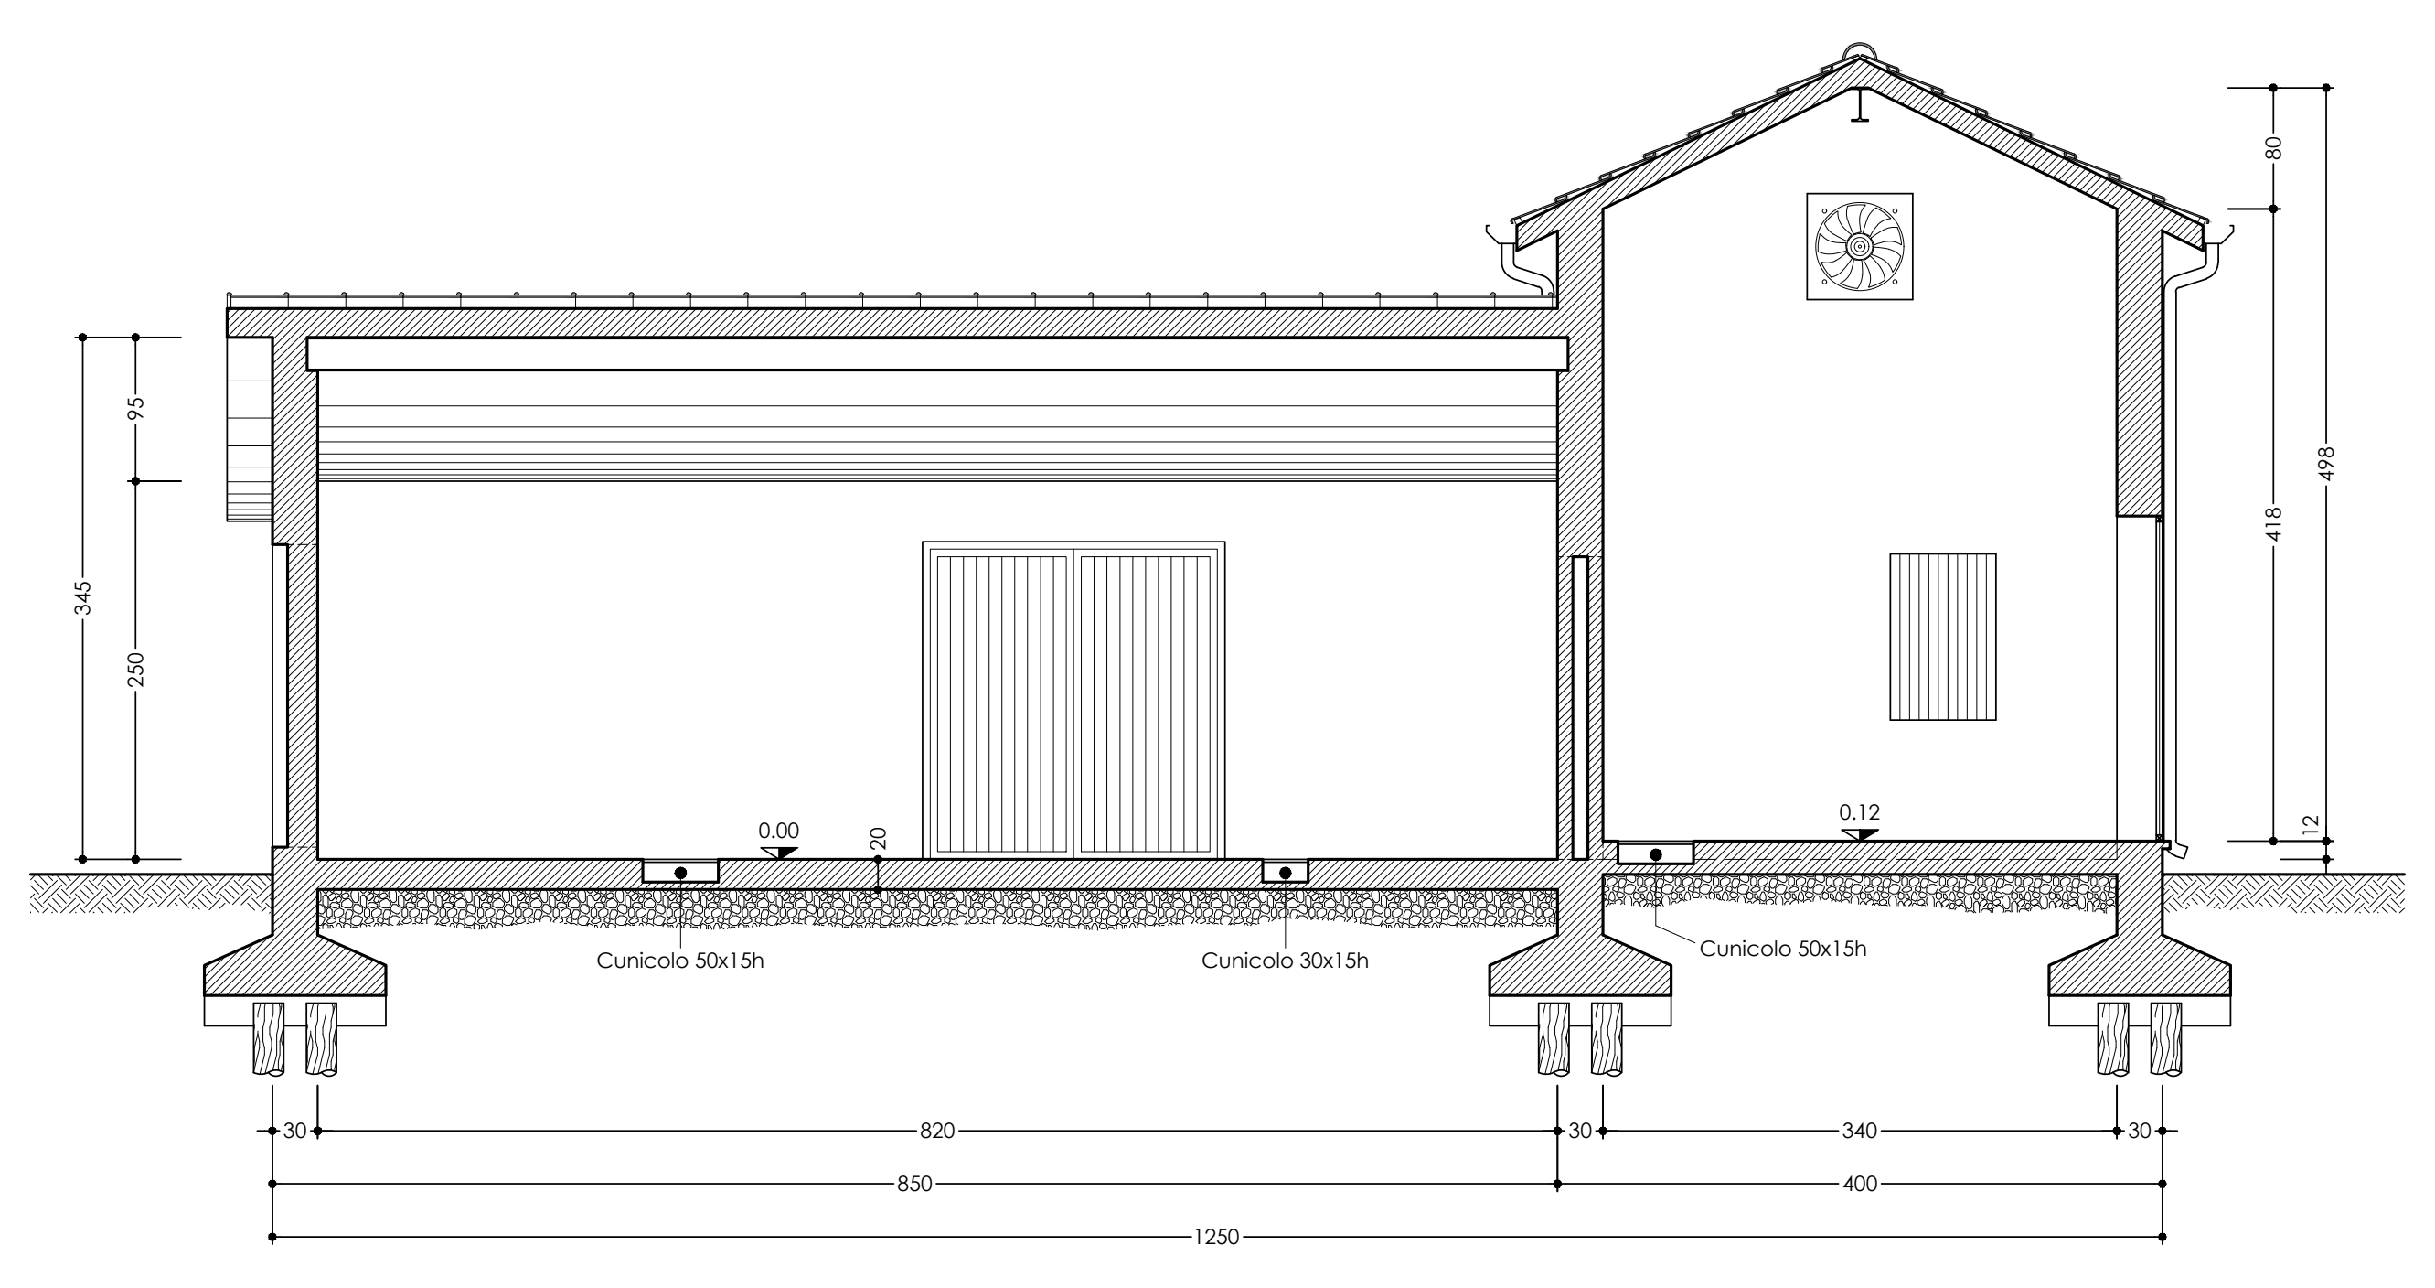

SEZIONE D-D Scala 1:50

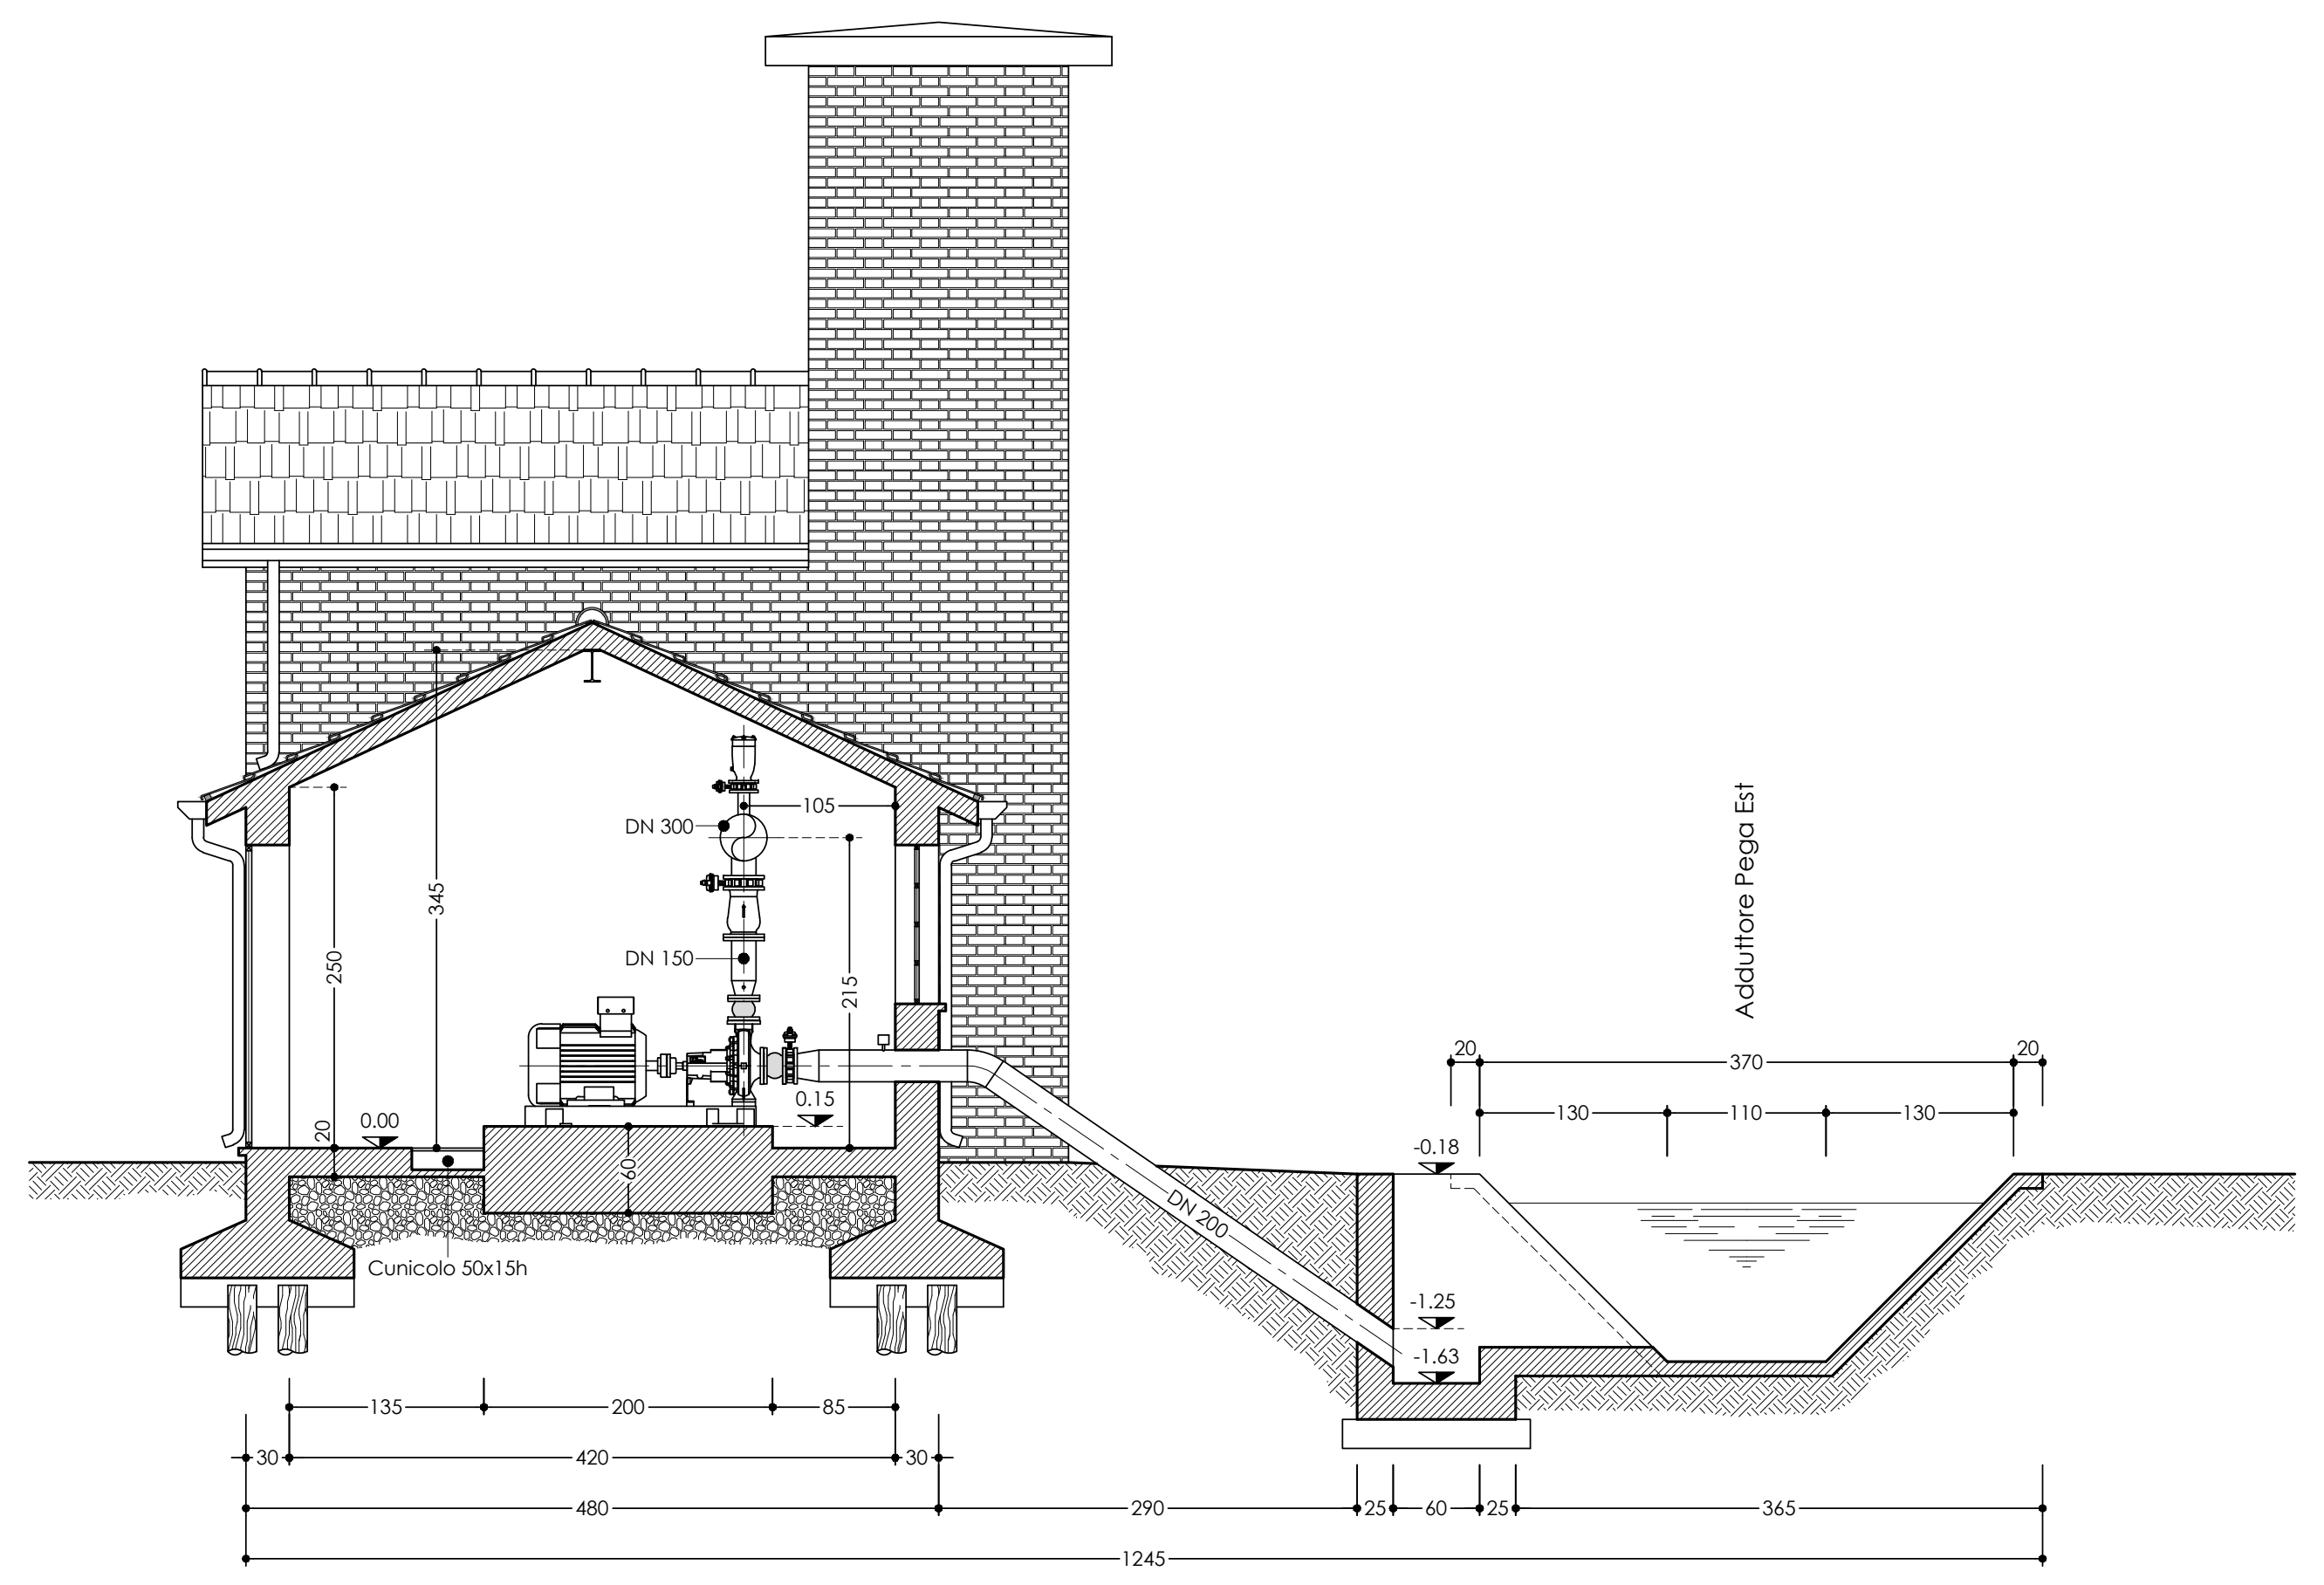

SEZIONE E-E Scala 1:50

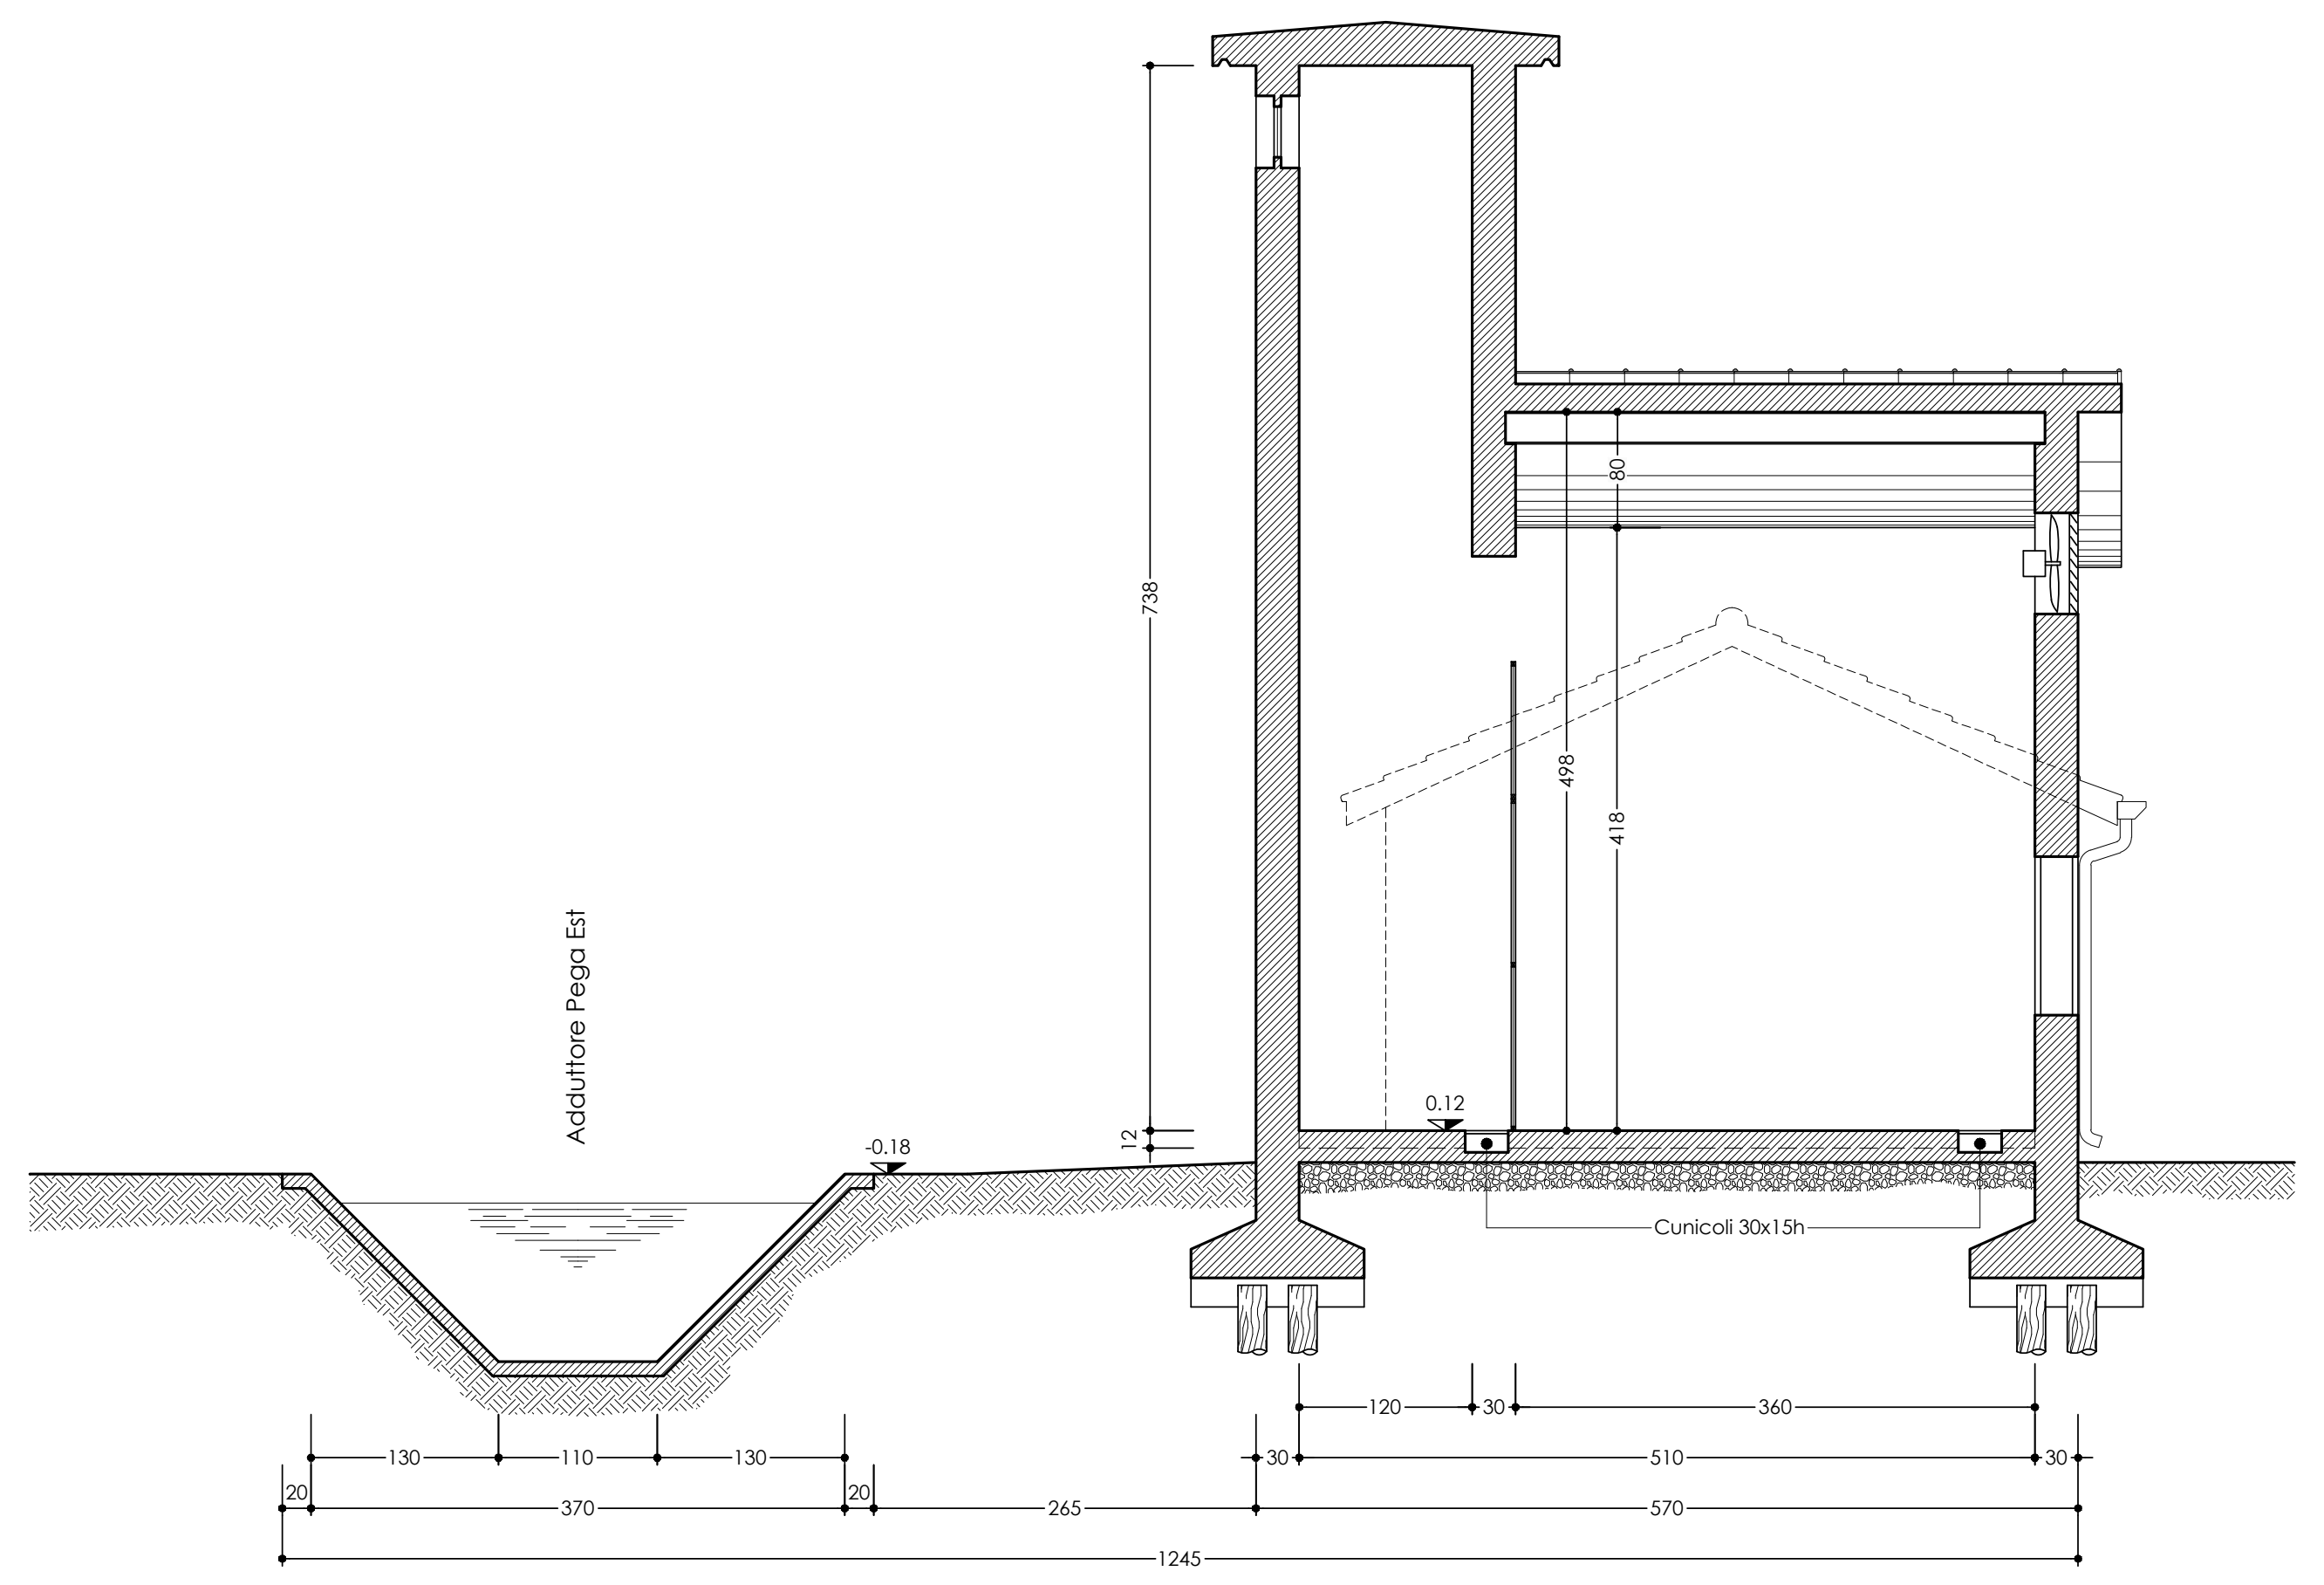

PARTICOLARE PAVIMENTAZIONE VANO POMPE E CUNICOLI PER PASSAGGIO IMPIANTI TECNOLOGICI Scala 1:10

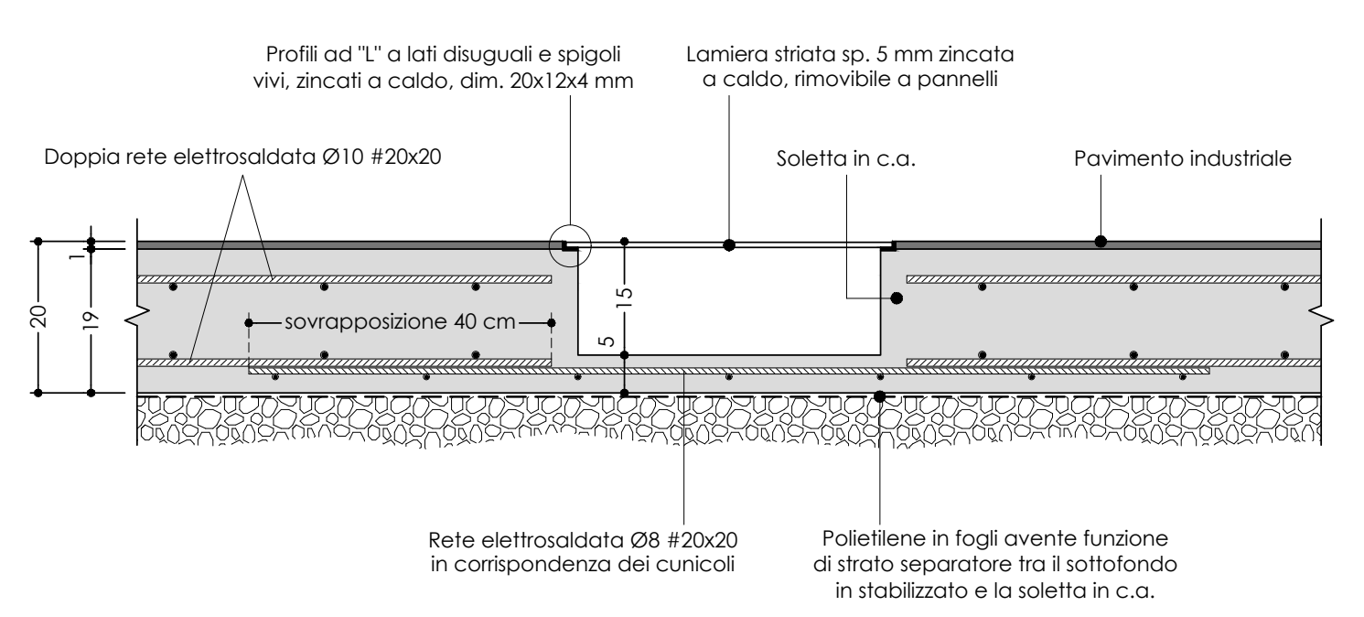
Profili ad "L" a lati disuguali e spigoli vivi, zincati a caldo, dim. 20x12x4 mm
Lamiera striata sp. 5 mm zincata a caldo, rimovibile a pannelli
Doppia rete elettrosaldata Ø10 #20x20
Soletta in c.a.
Pavimento industriale
sovrapposizione 40 cm
20
19
1
15
5
Rete elettrosaldata Ø8 #20x20 in corrispondenza dei cunicoli
Polietilene in fogli avente funzione di strato separatore tra il sottofondo in stabilizzato e la soletta in c.a.

PIANTA Scala 1:50

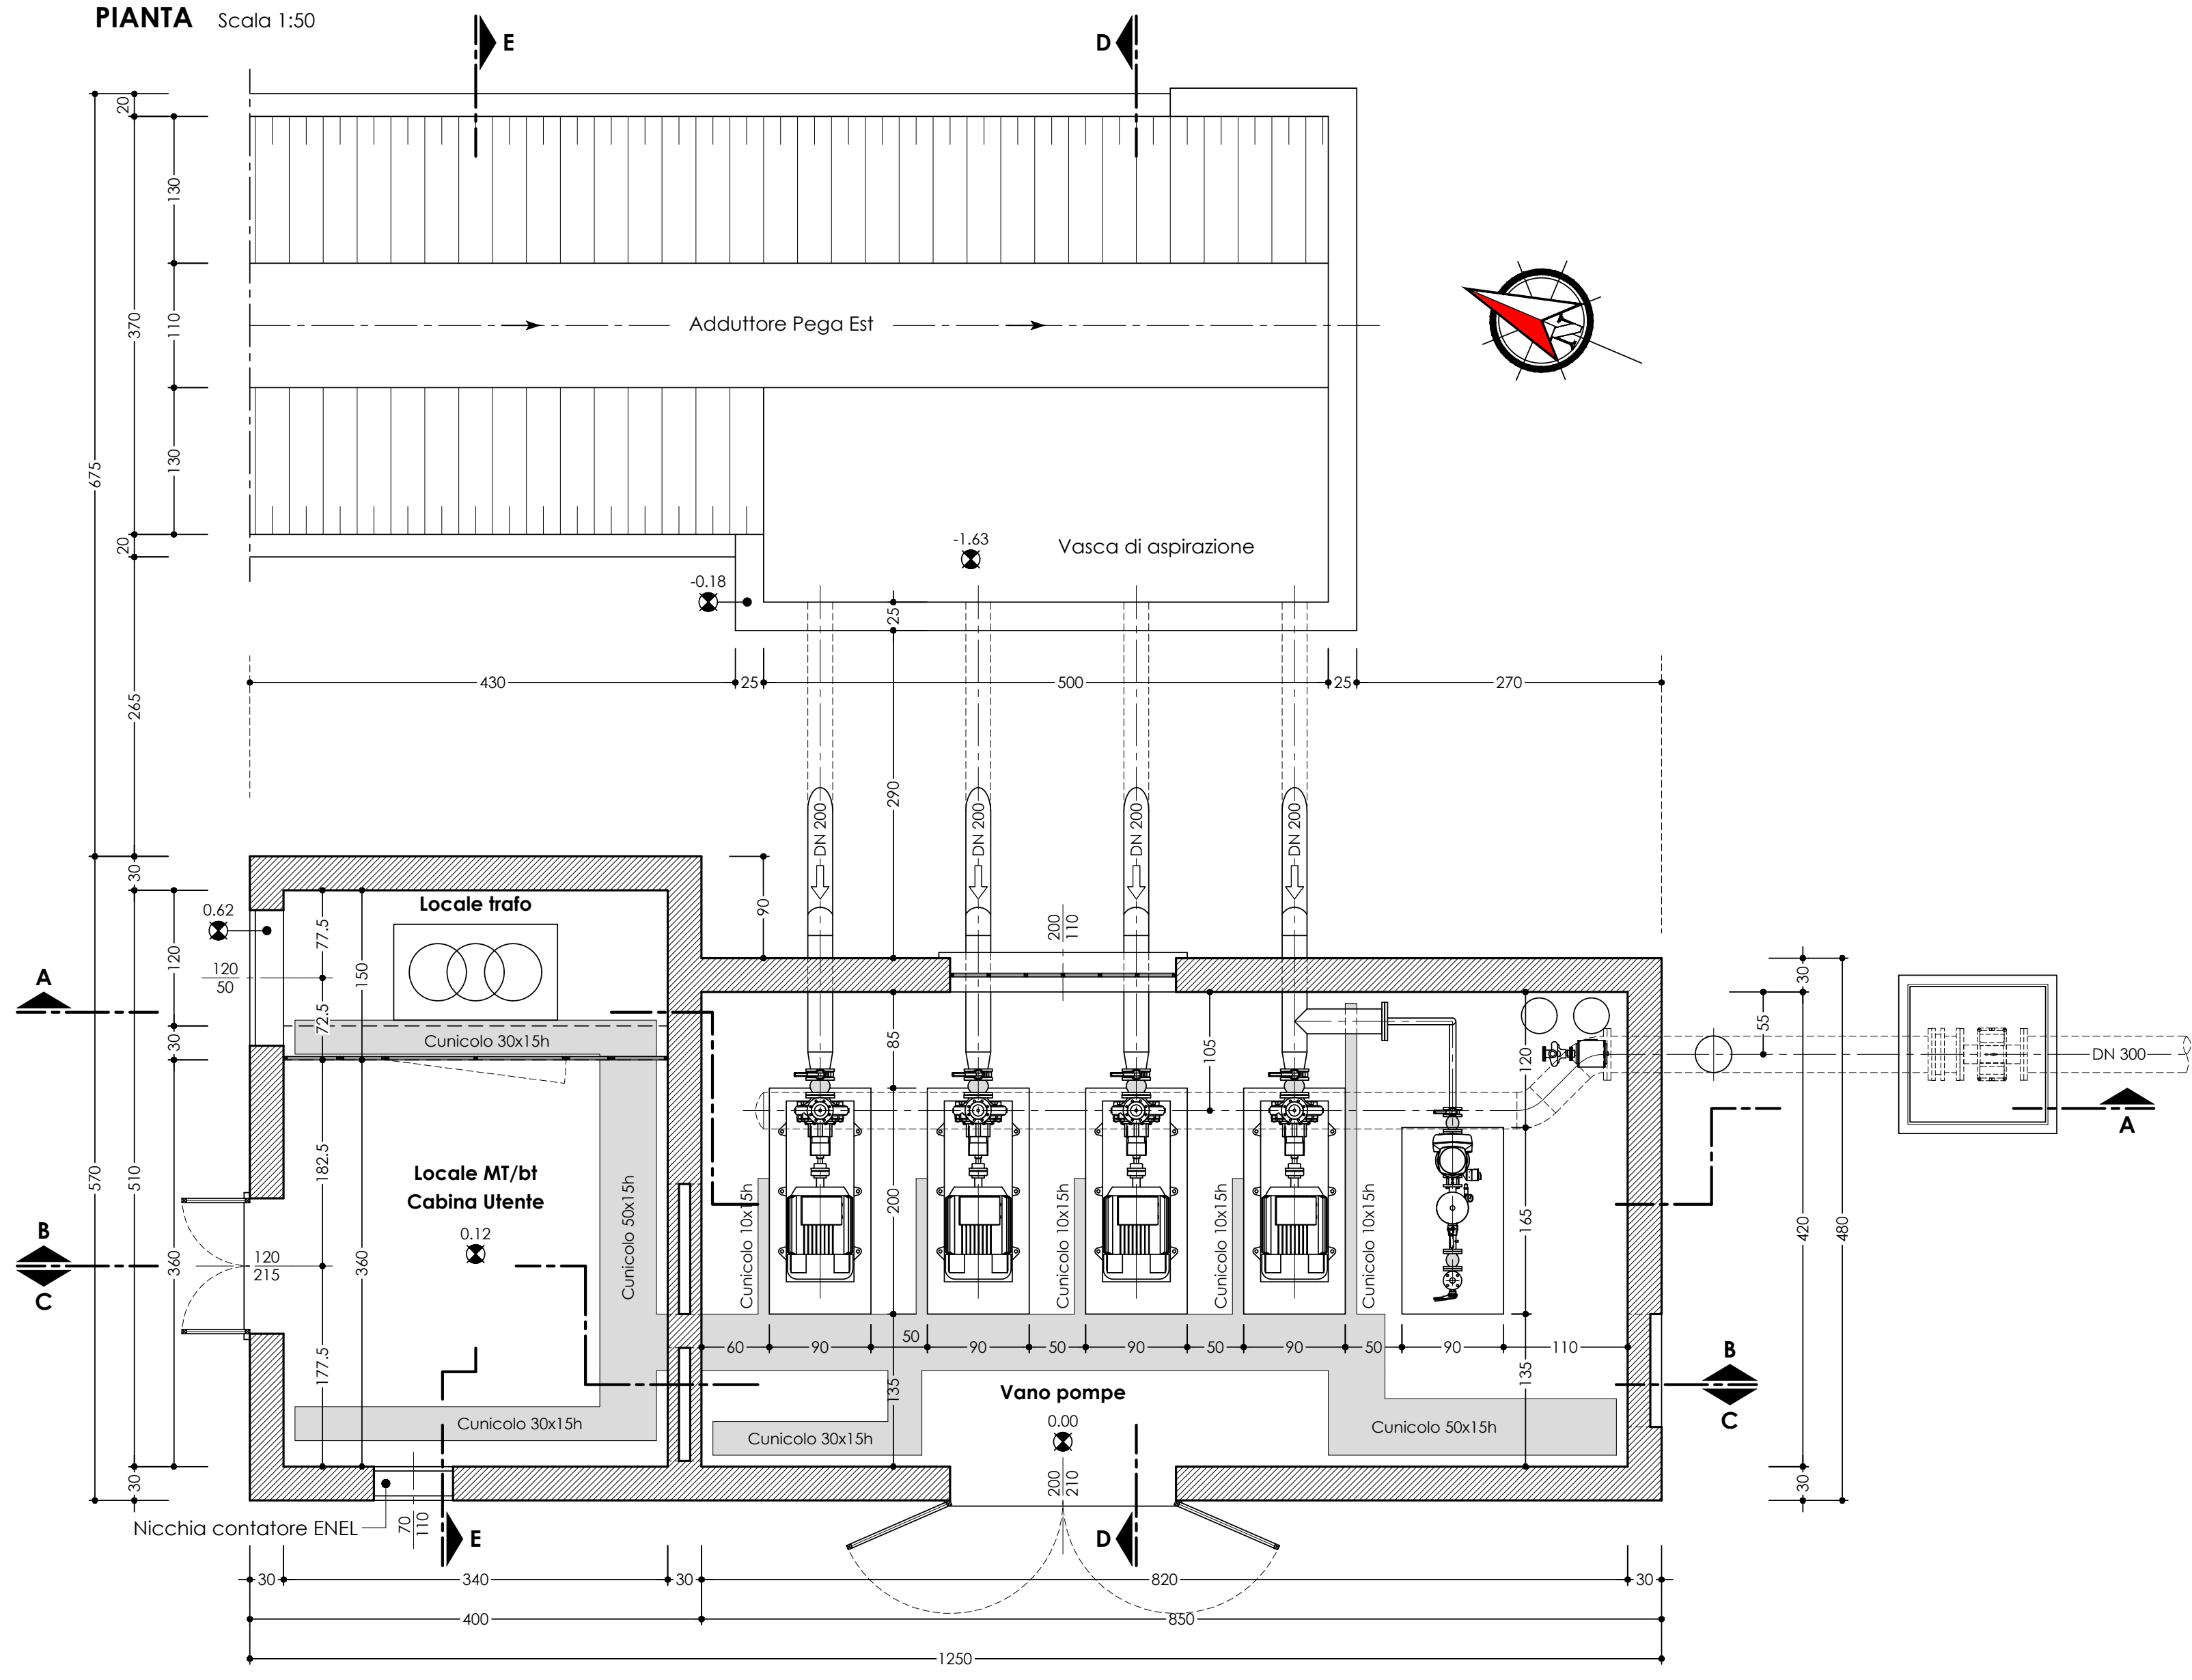

PROSPETTO 1 Scala 1:50

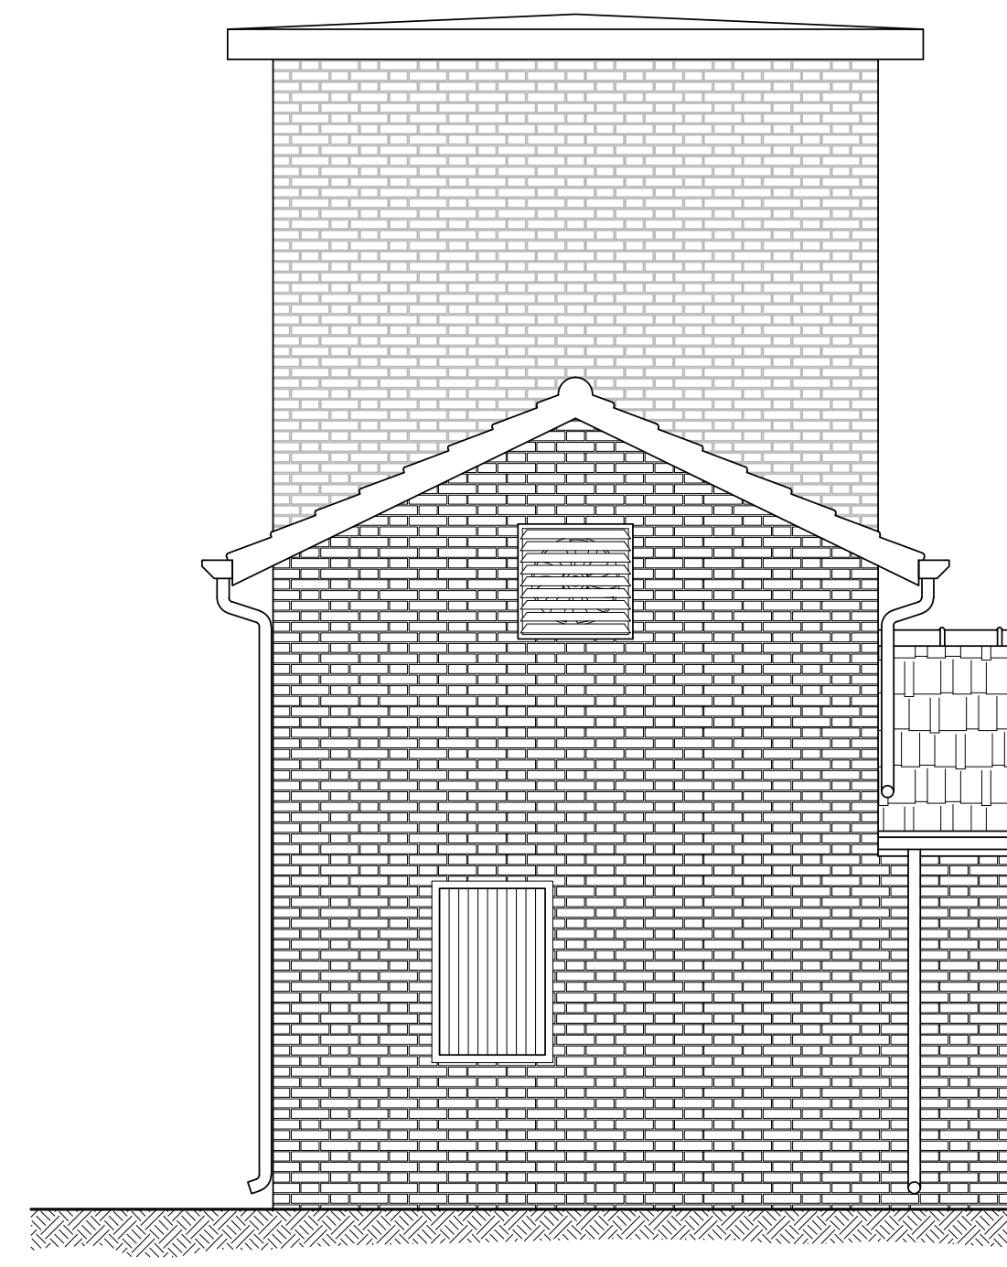

SCHEMA DI RIFERIMENTO PROSPETTI

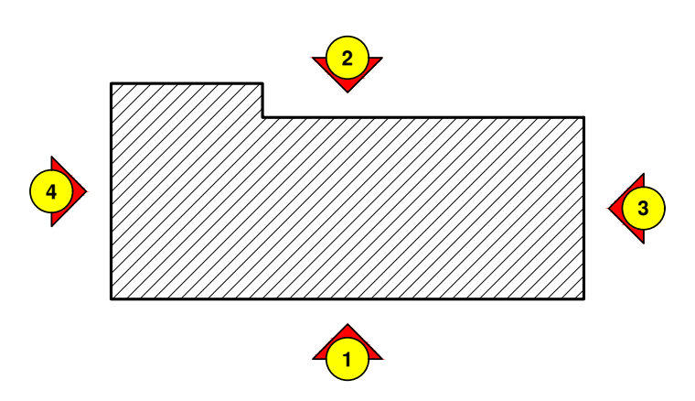

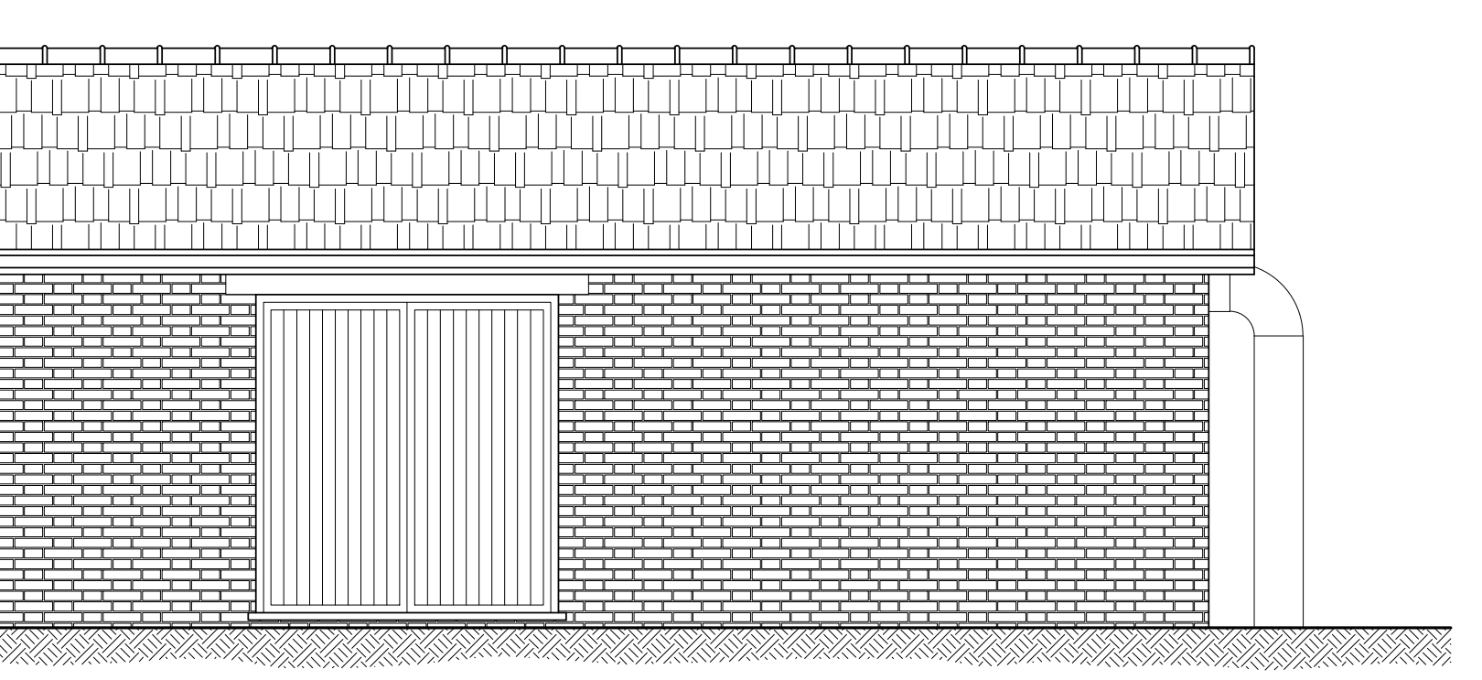

PROSPETTO 2 Scala 1:50

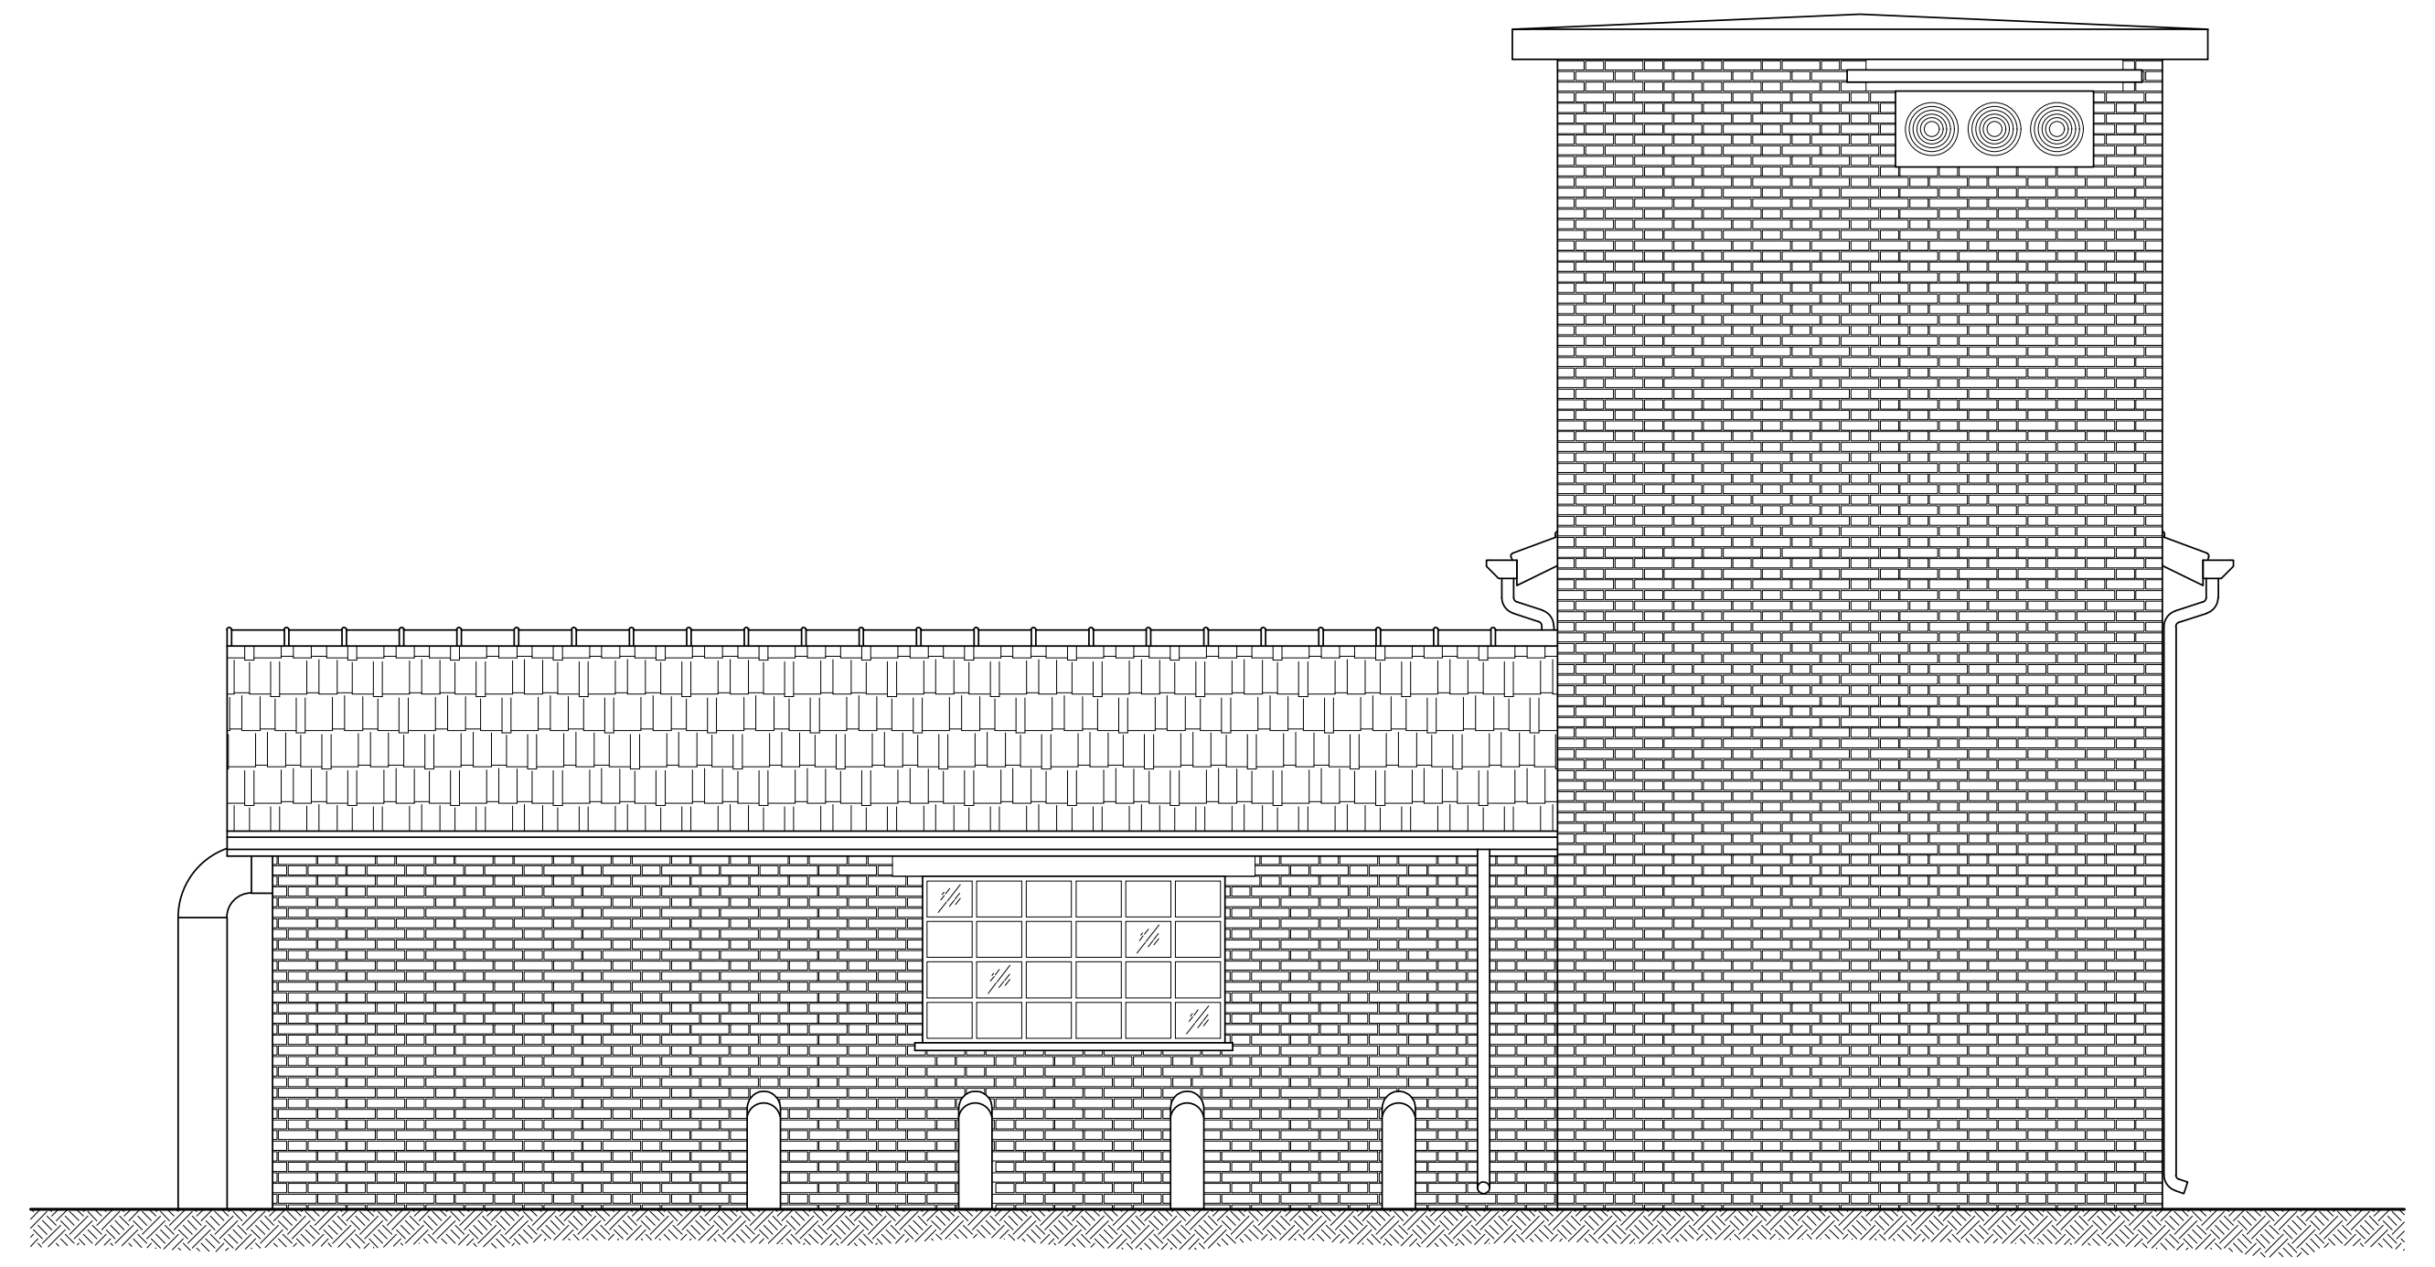

PROSPETTO 3 Scala 1:50

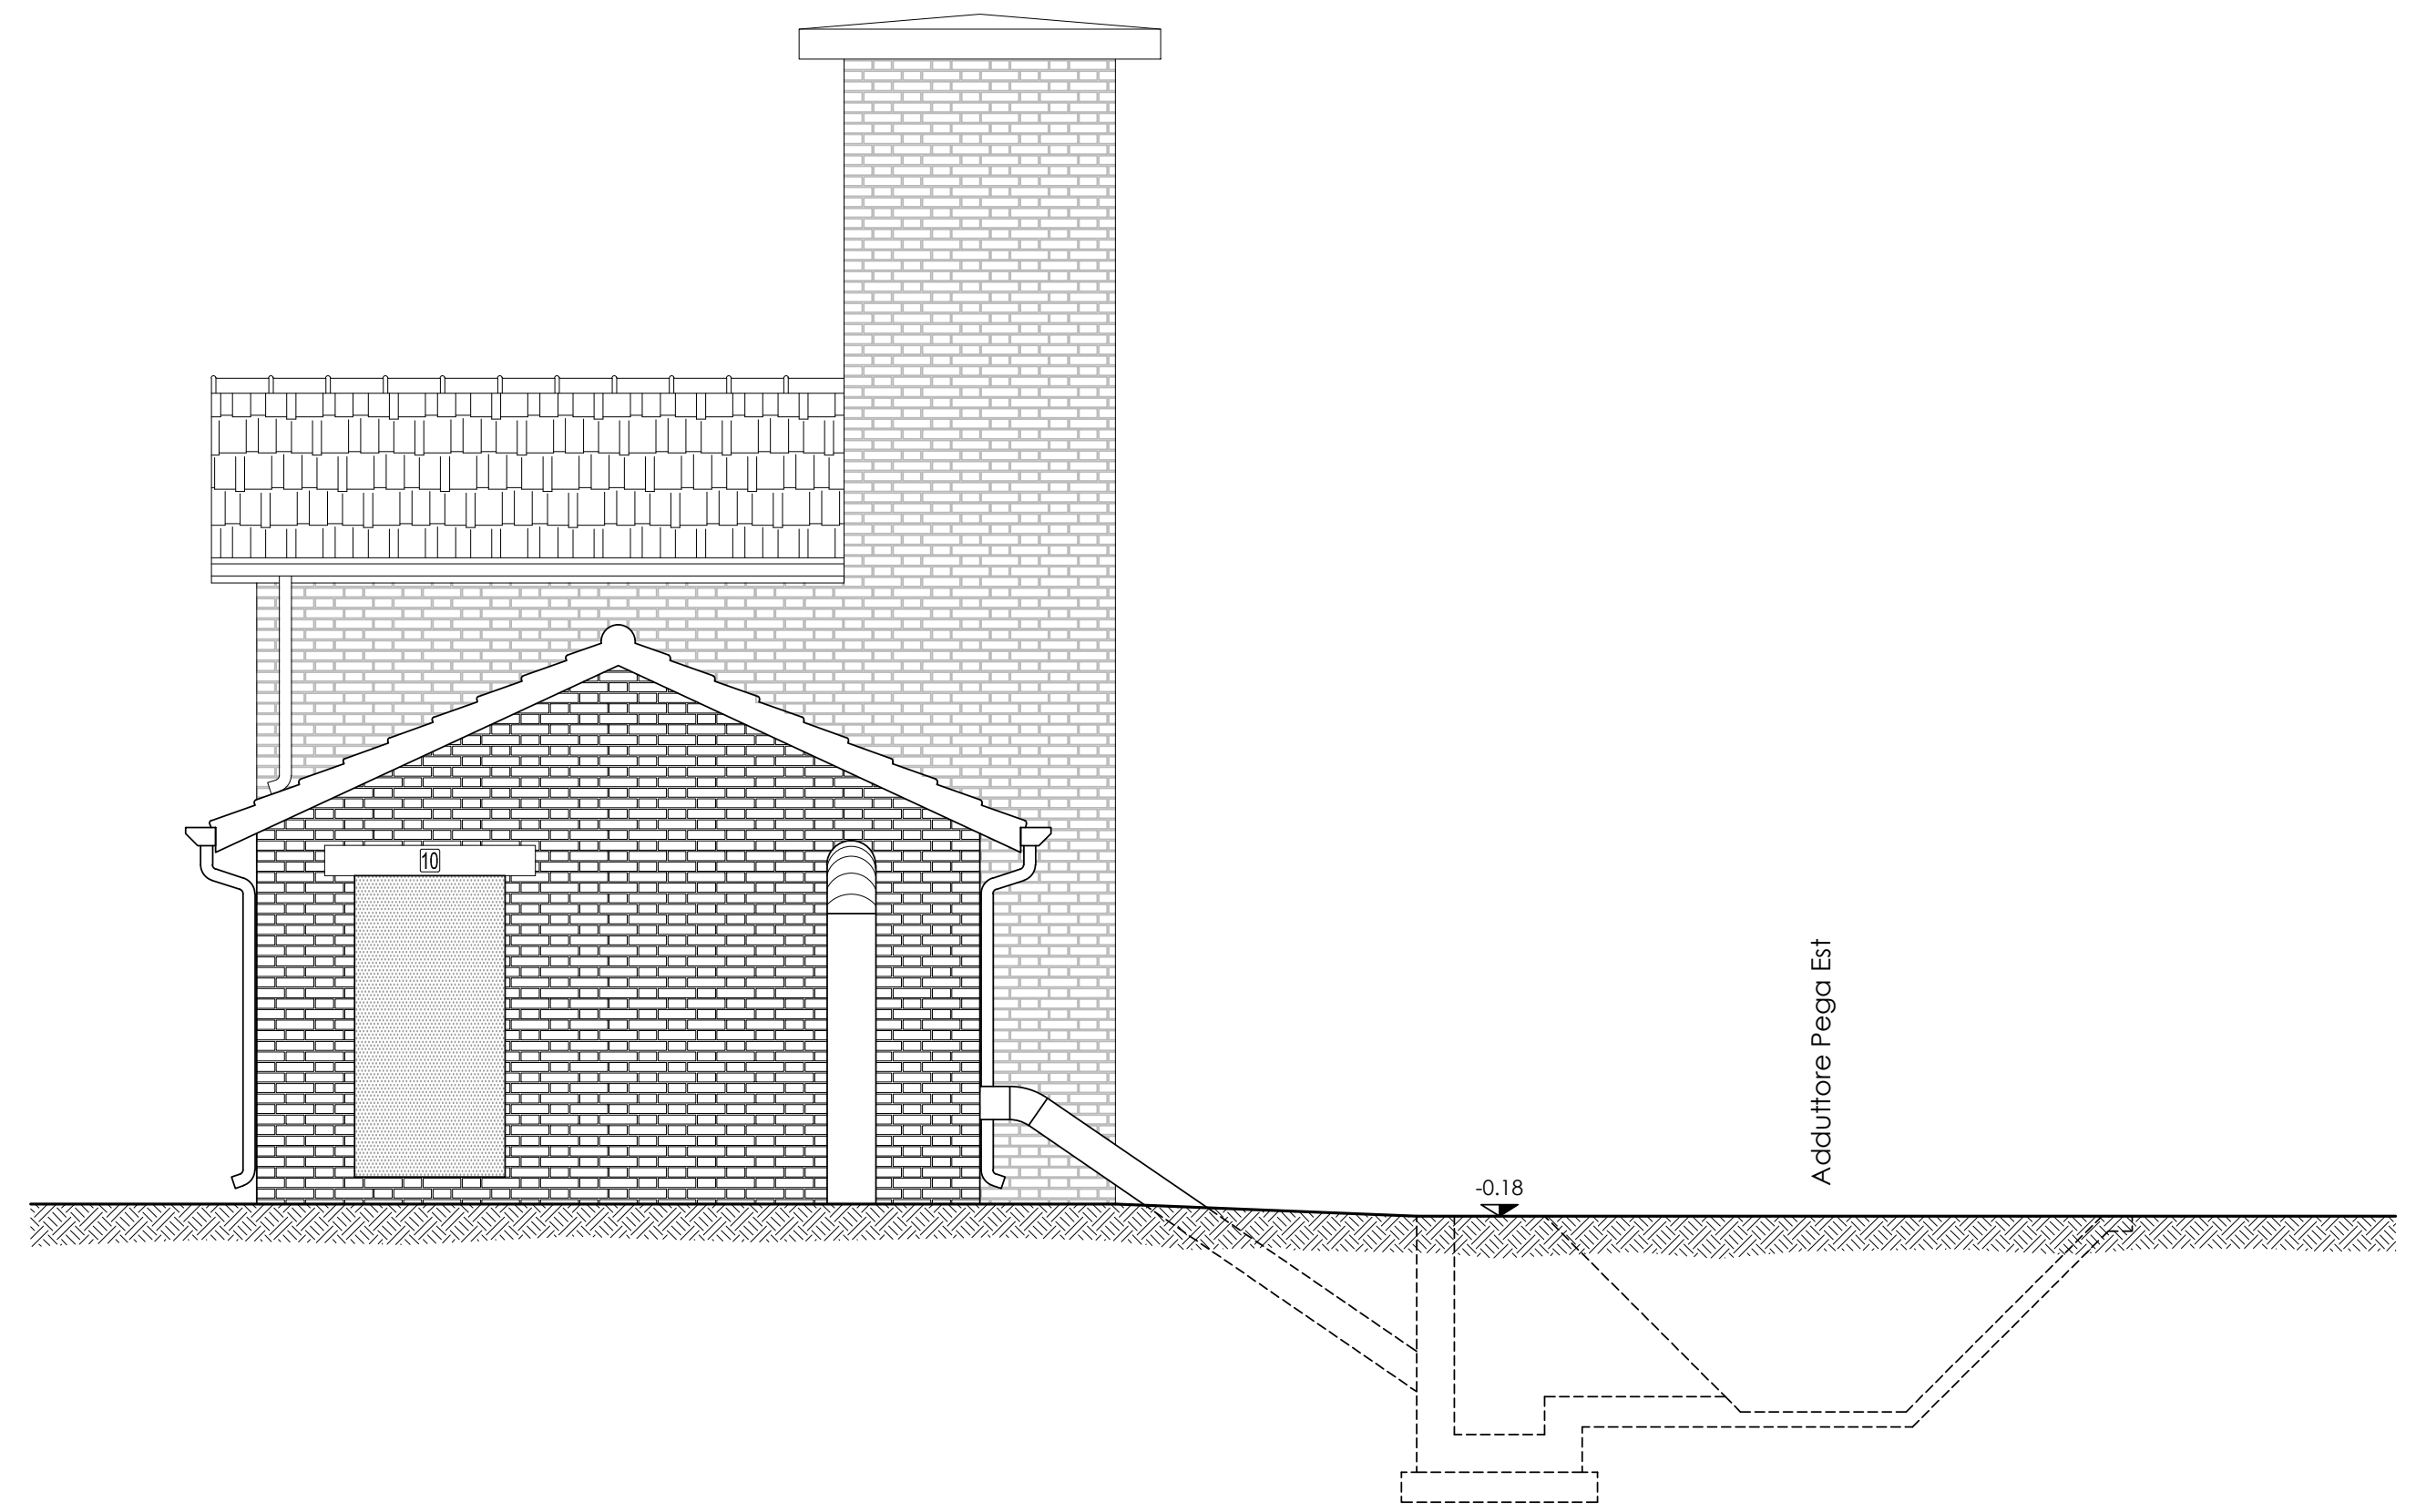

PROSPETTO 4 Scala 1:50

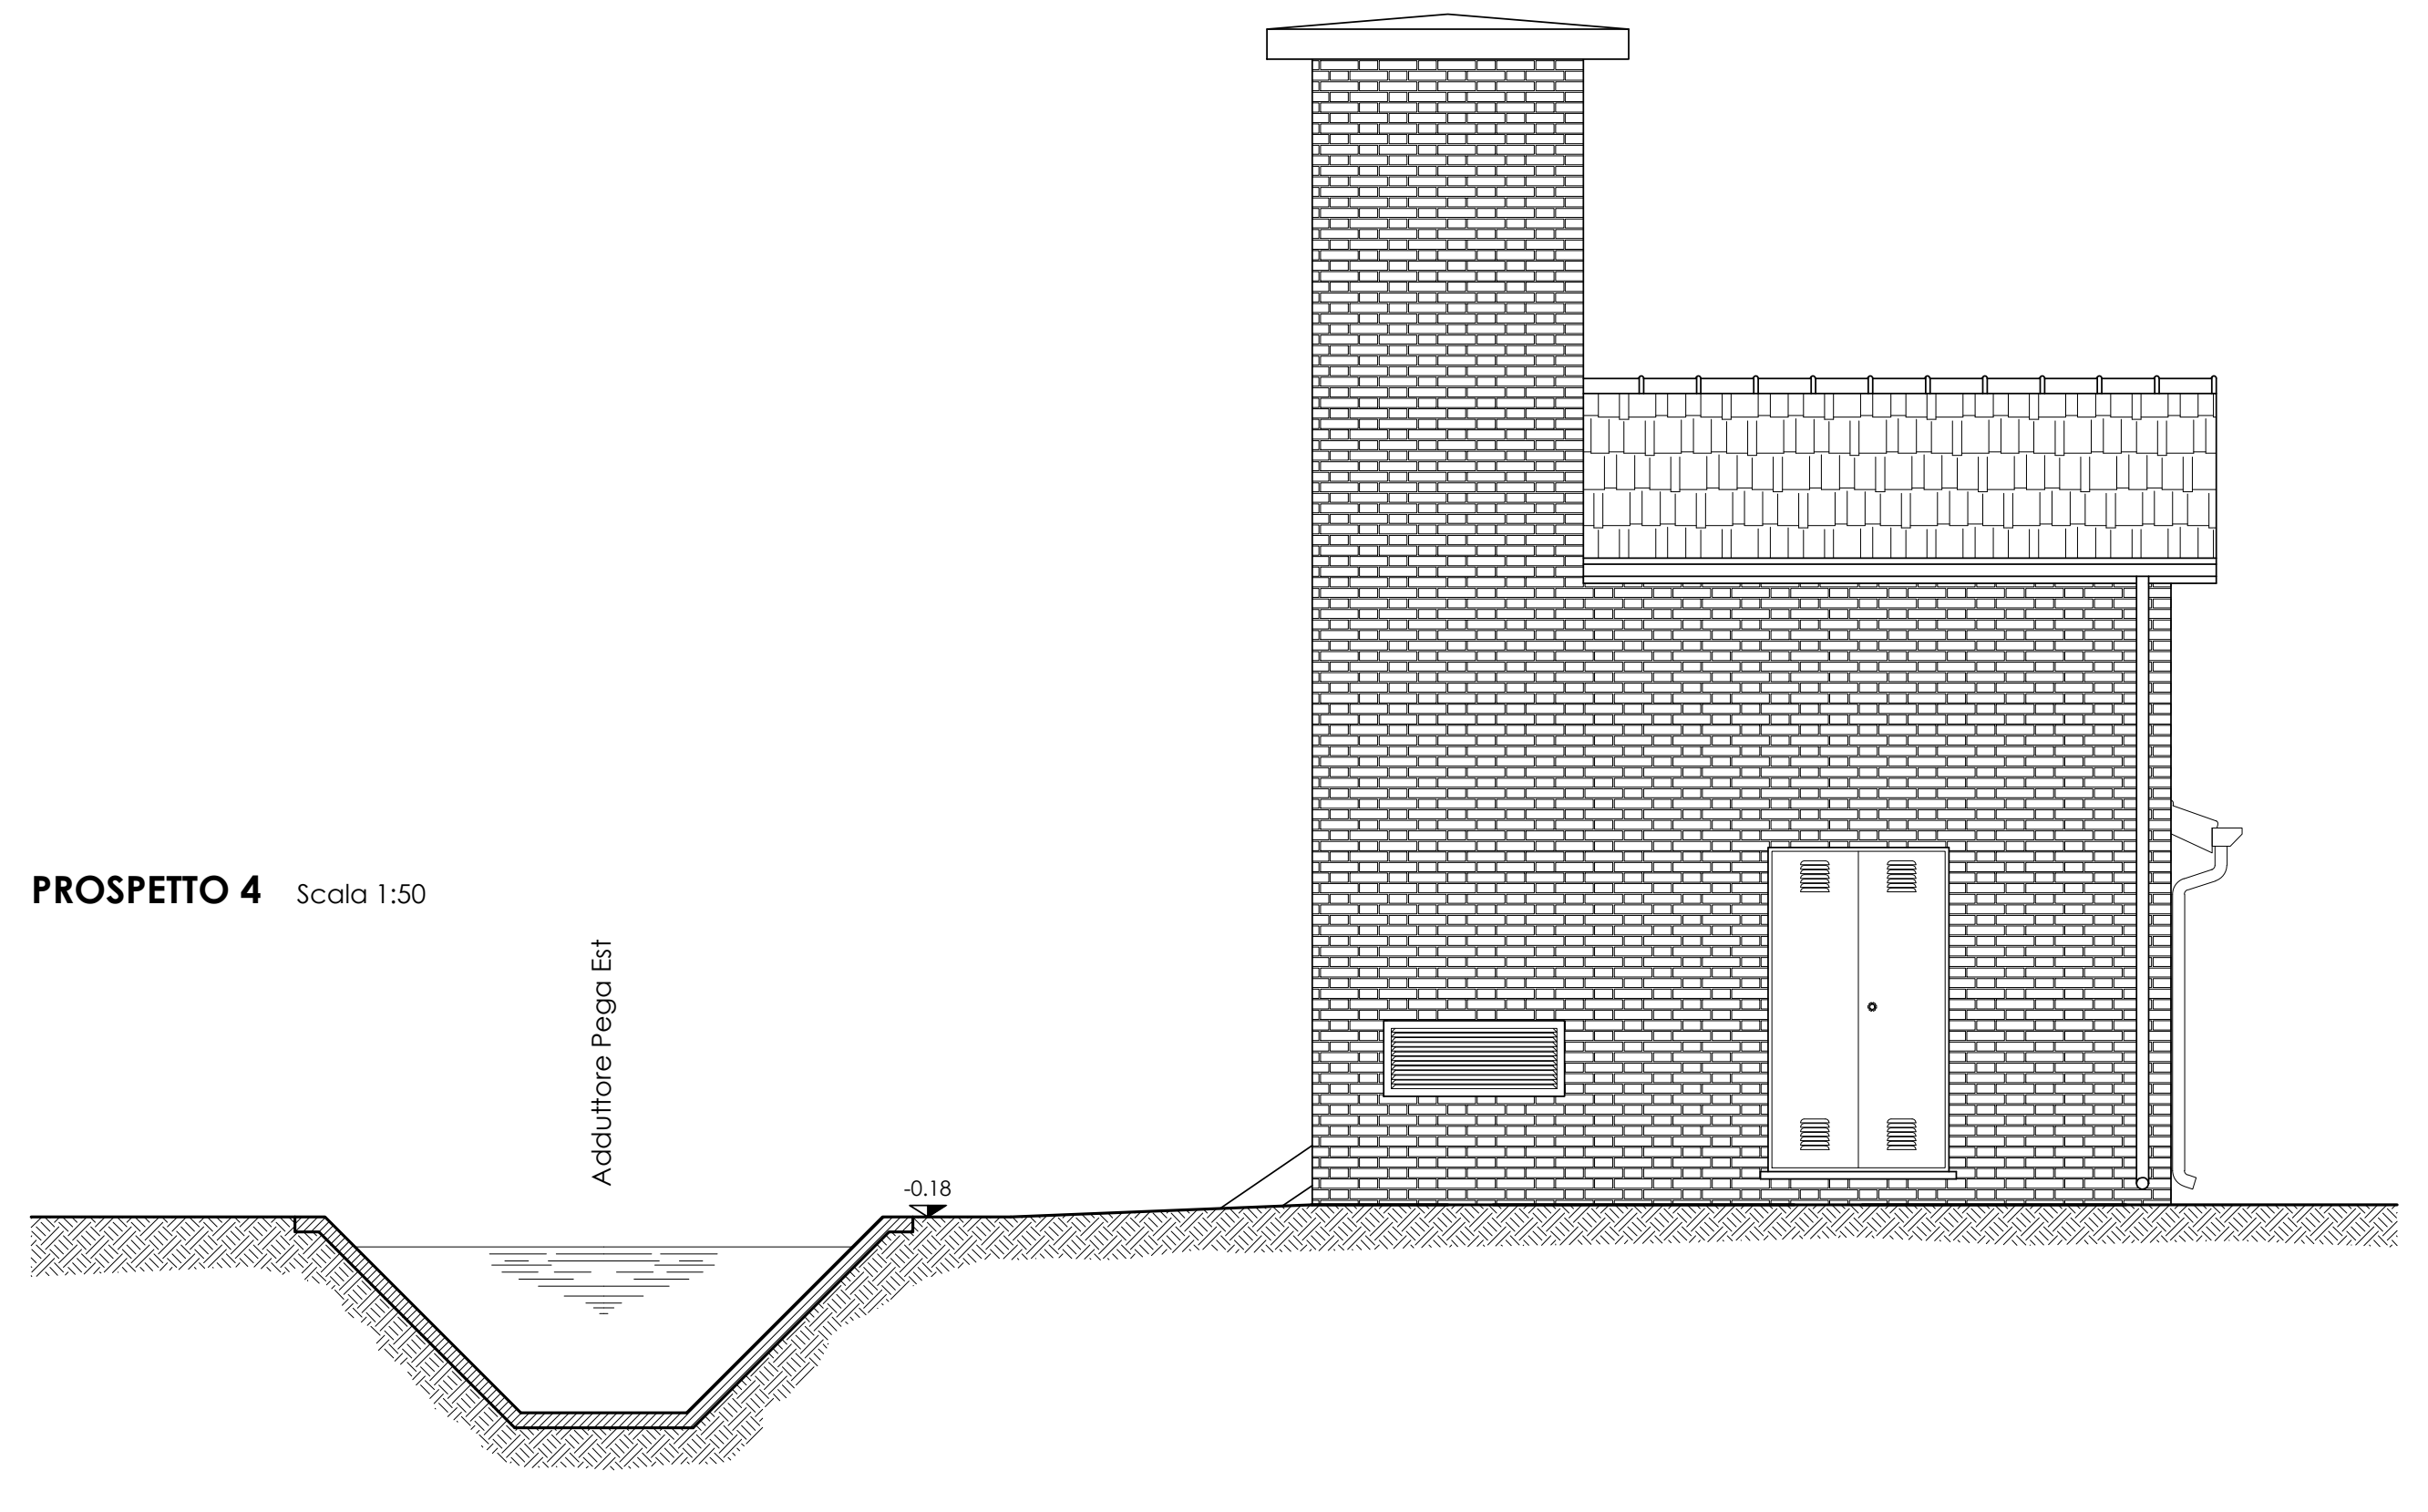

CONSORZIO DI BONIFICA PIANURA DI FERRARA

Sede legale e recapito postale:
44121 Ferrara - Via Borgo dei Leoni, 28 - C.F. 93076450381
web: www.bonificaferrara.it - e-mail: info@bonificaferrara.it - pec: posta.certificata@pec.bonificaferrara.it
aderente all'ANBI Associazione Nazionale Bonifiche, Irrigazioni e Miglioramenti Fondiari

SISTEMA IRRIGUO VALLE PEGA

PROGETTO DEFINITIVO ED ESECUTIVO

Provincia di Ferrara
Comuni di Comacchio e Ostellato

Recupero, adeguamento e miglioramento funzionale del sistema irriguo di Valle Pega

ELABORATI GRAFICI COMIZIO IRRIGUO N.10

Elaborato:
IMPIANTO DI SOLLEVAMENTO N.10 - OPERE CIVILI

Progetto Architettonico

Codifica:
18.1.2

Progetto generale e integrazione delle prestazioni specialistiche:
Dott. Ing. Marco Volpin

ORDINE DEGLI INGEGNERI DELLA PROVINCIA DI ROVIGO
Dott. Ing. VOLPIN MARCO
ALBO N.762

Collaboratori:
Dott. Ing. Laura Montanari
Per. Ind. Lorenzo Fantini

Progetto rete di distribuzione:
COGEST engineering
Dott. Ing. Emiliano Corsi

Progetto opere elettromeccaniche:
ELTEC S.r.l.
Società di ingegneria
Per. Ind. Deris Ortali

Progetto impianti elettrici:
A A ENGINEERING
DI ANGELINI ANDREA
Per. Ind. Andrea Angelini

Data:
28.06.2021

Il Responsabile del Procedimento
Geom. Marco Ardizzoni

Indagini geologiche:
LABORATORIO PROVE MATERIALI
Dott. Geol. Antonio Mucchi

Coordinamento sicurezza:
INGEGNERE LIVIA BURINI
www.dinamostudioferrara.it
Dott. Ing. Livia Burini

Rev.	Descrizione	Redatto	Verificato	Approvato	Data
A	Emissione	Mazzanti C.	Montanari L.	Volpin M.	Aprile 2021
B	Revisione 1	Mazzanti C.	Montanari L.	Volpin M.	Luglio 2021
C					