




SEZIONE E-E' LONGITUDINALE SCALA 1:200

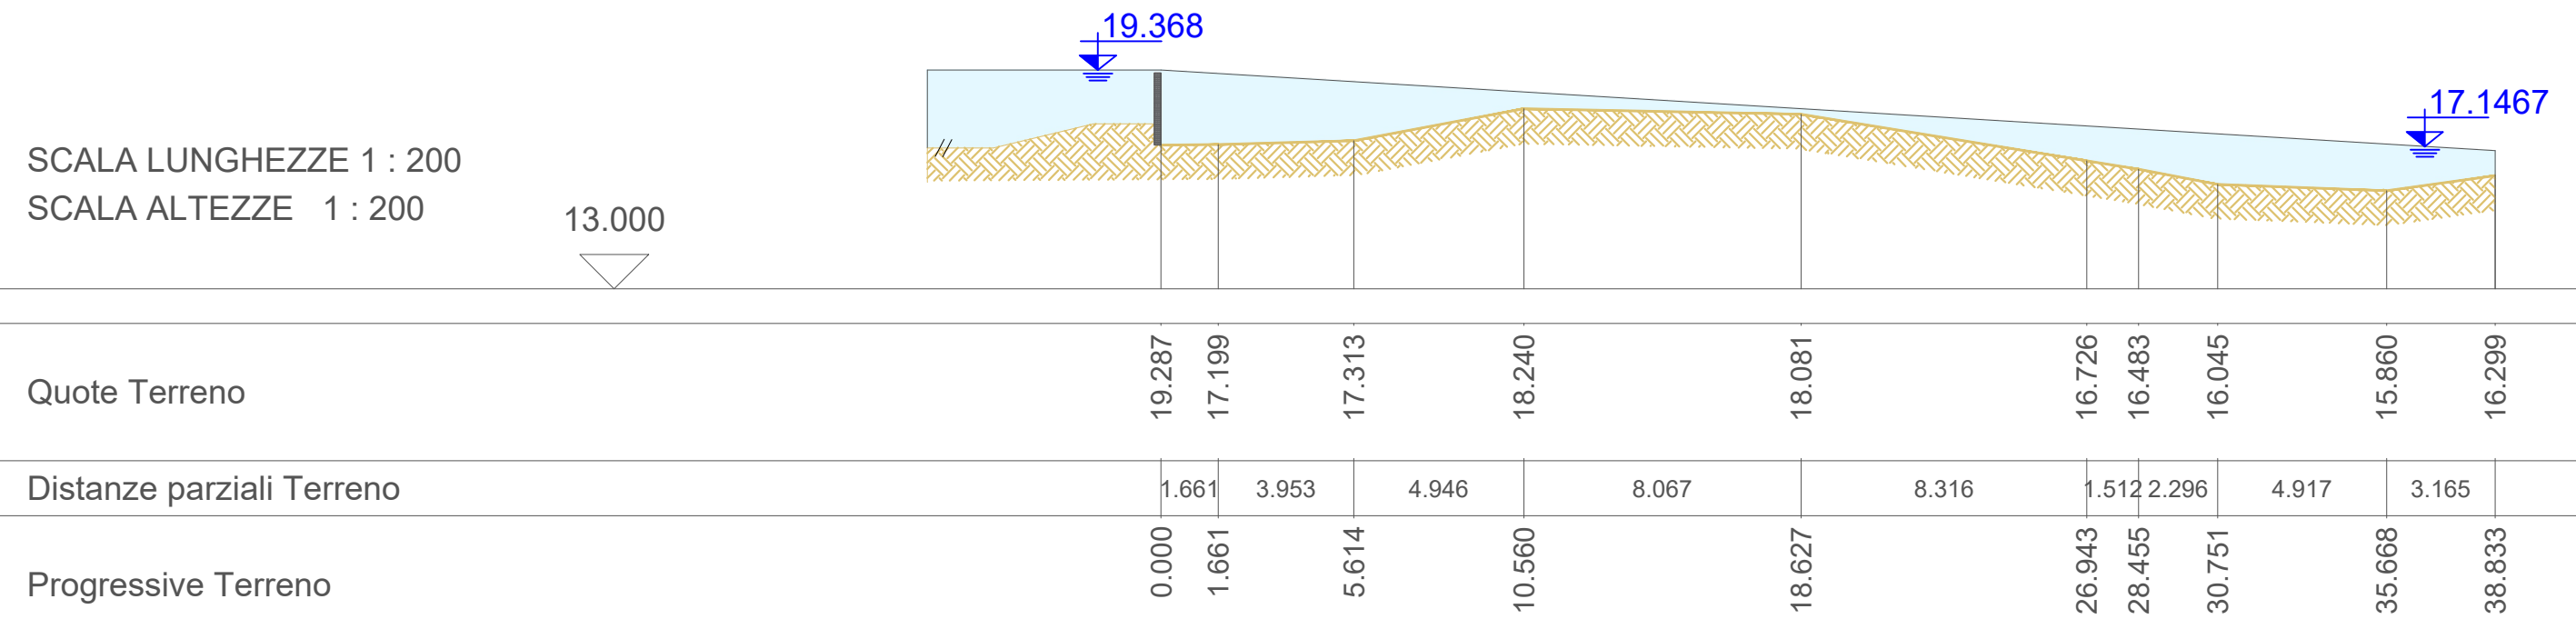


SEZIONE F-F' ARGINE DESTRO SCALA 1:200

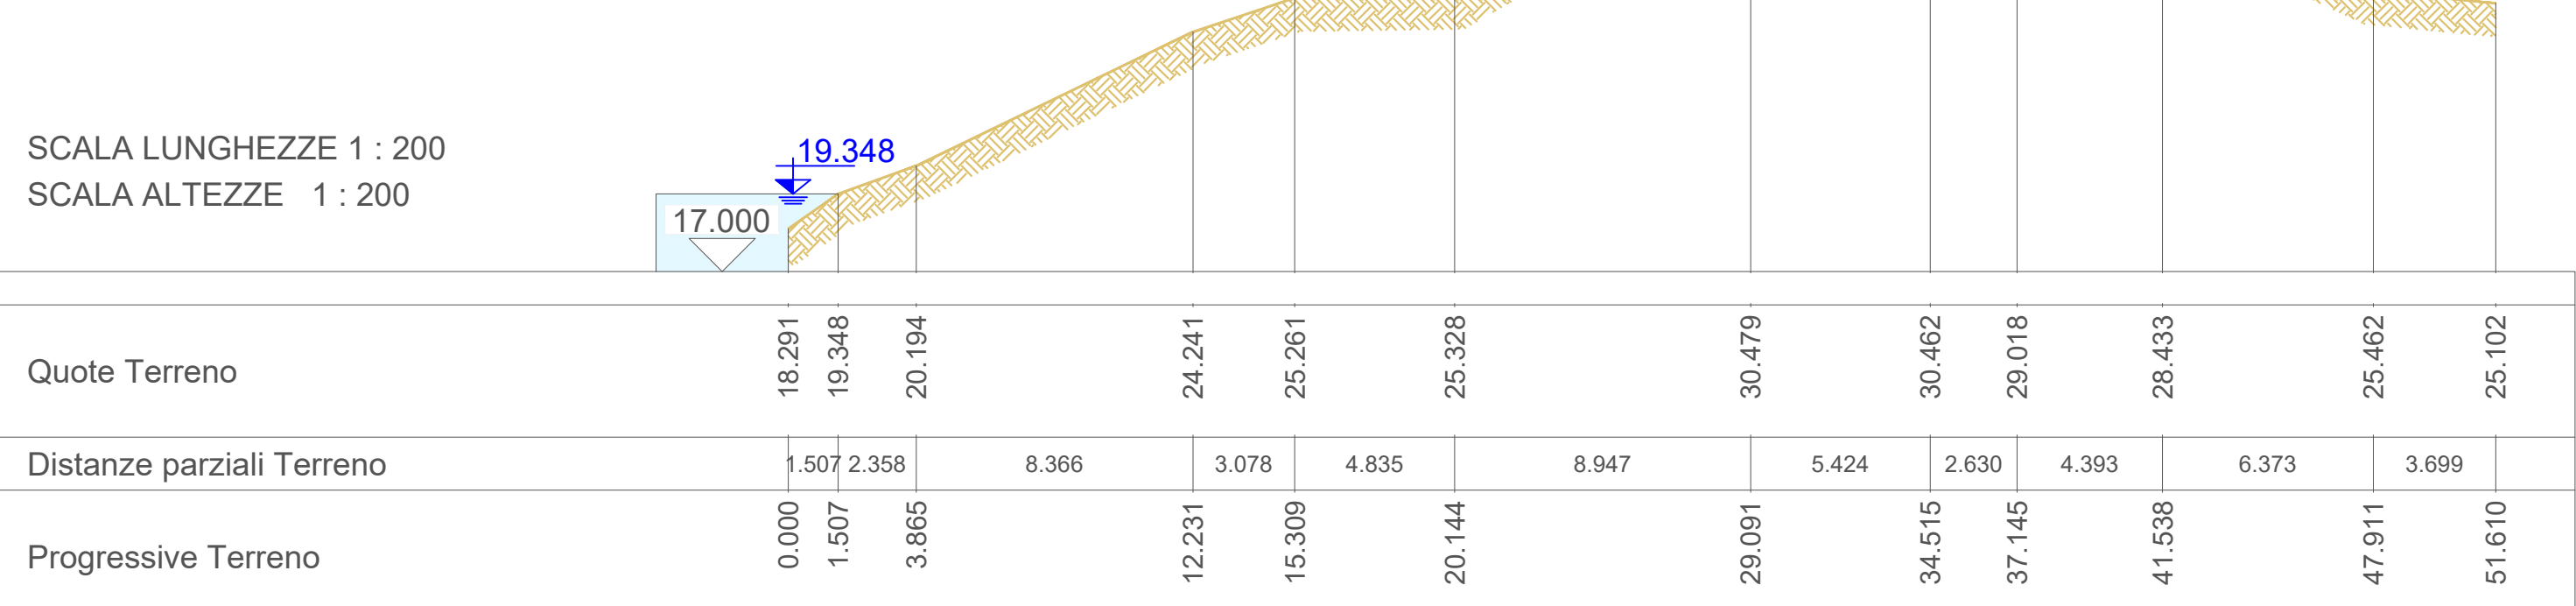


SEZIONE A-A' SCALA 1:100

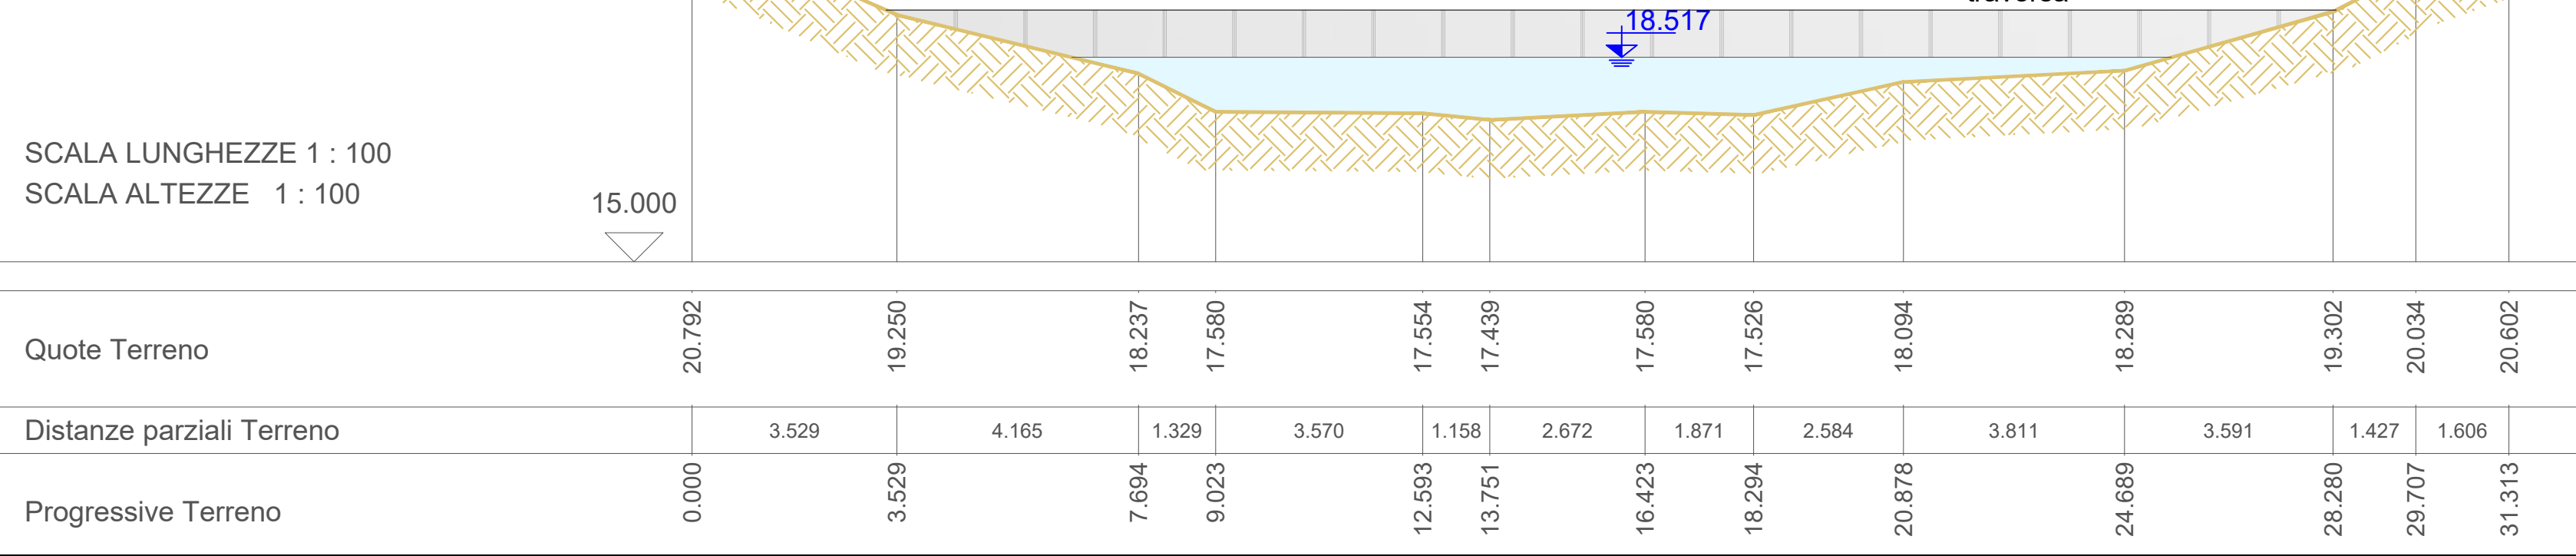







SEZIONE B-B' SCALA 1:100

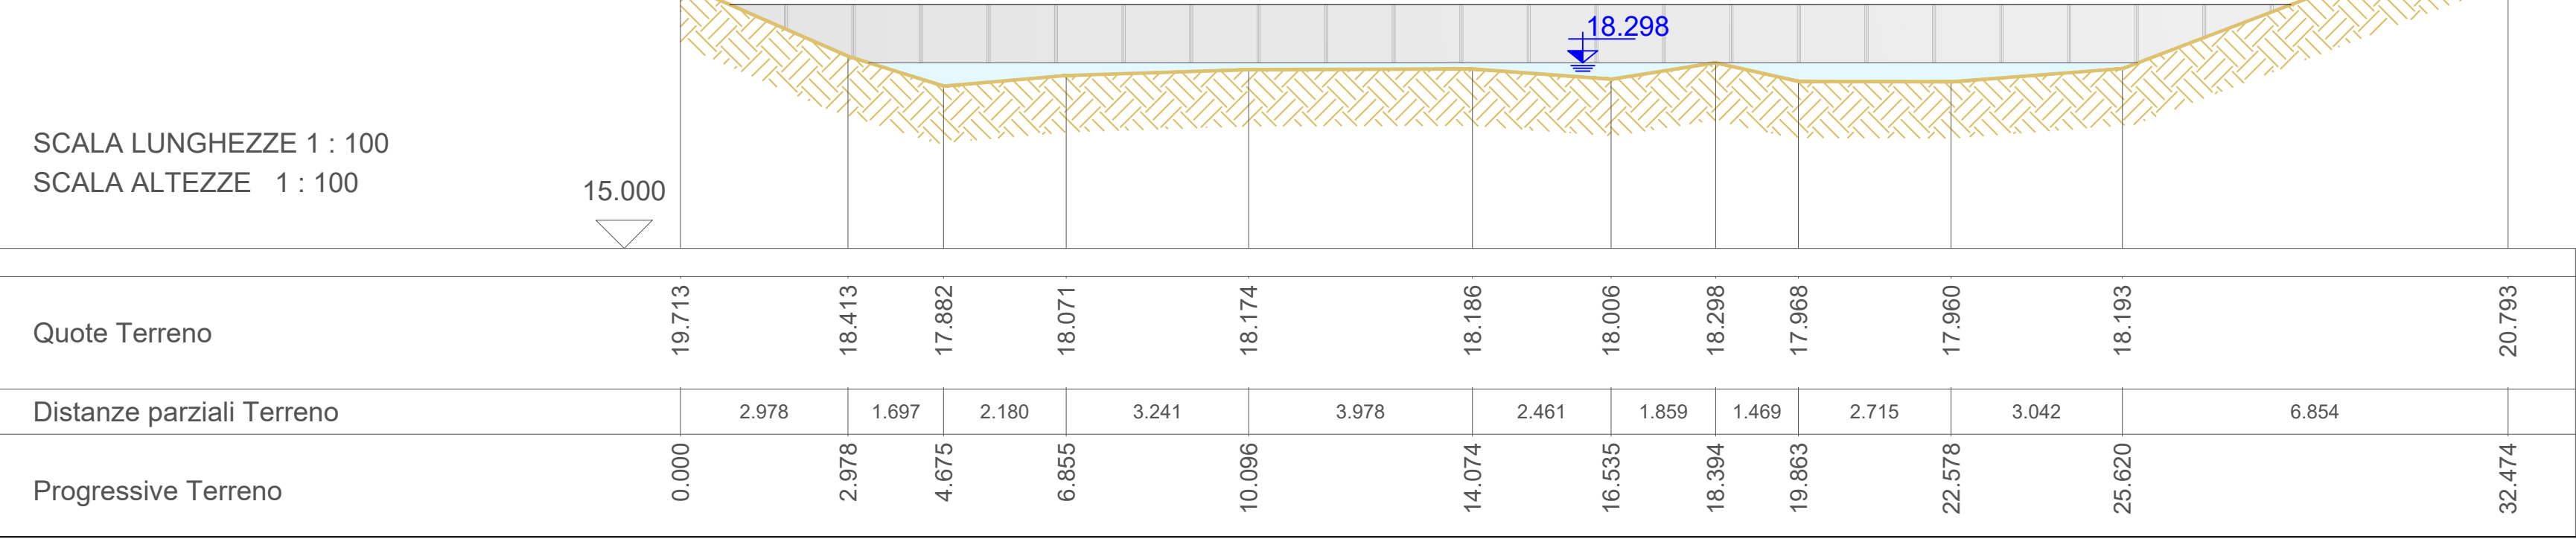

SEZIONE C-C' SCALA 1:100

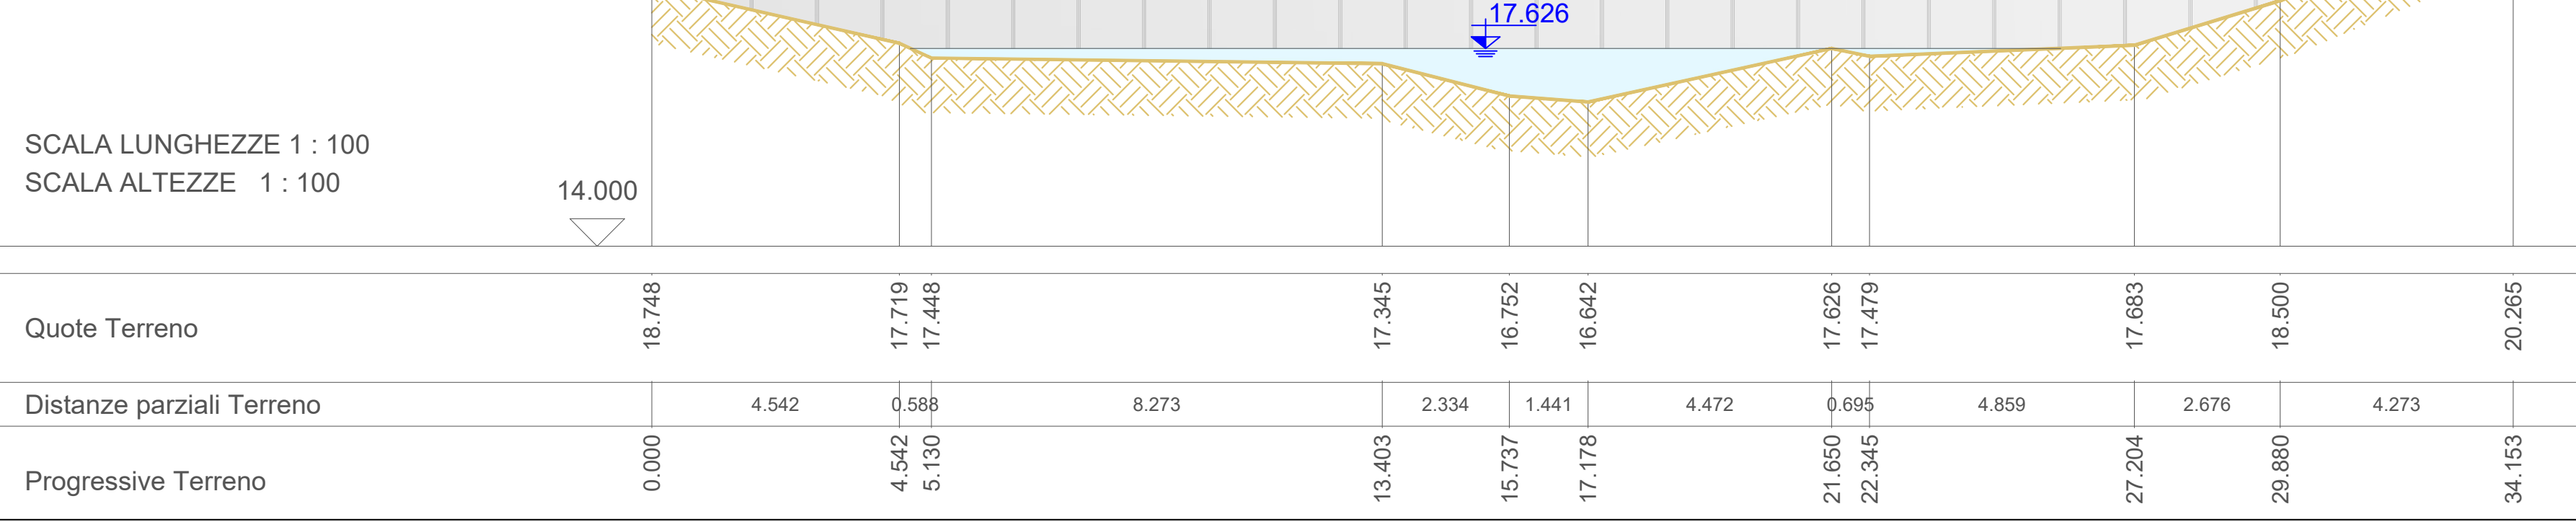

SEZIONE D-D' SCALA 1:100

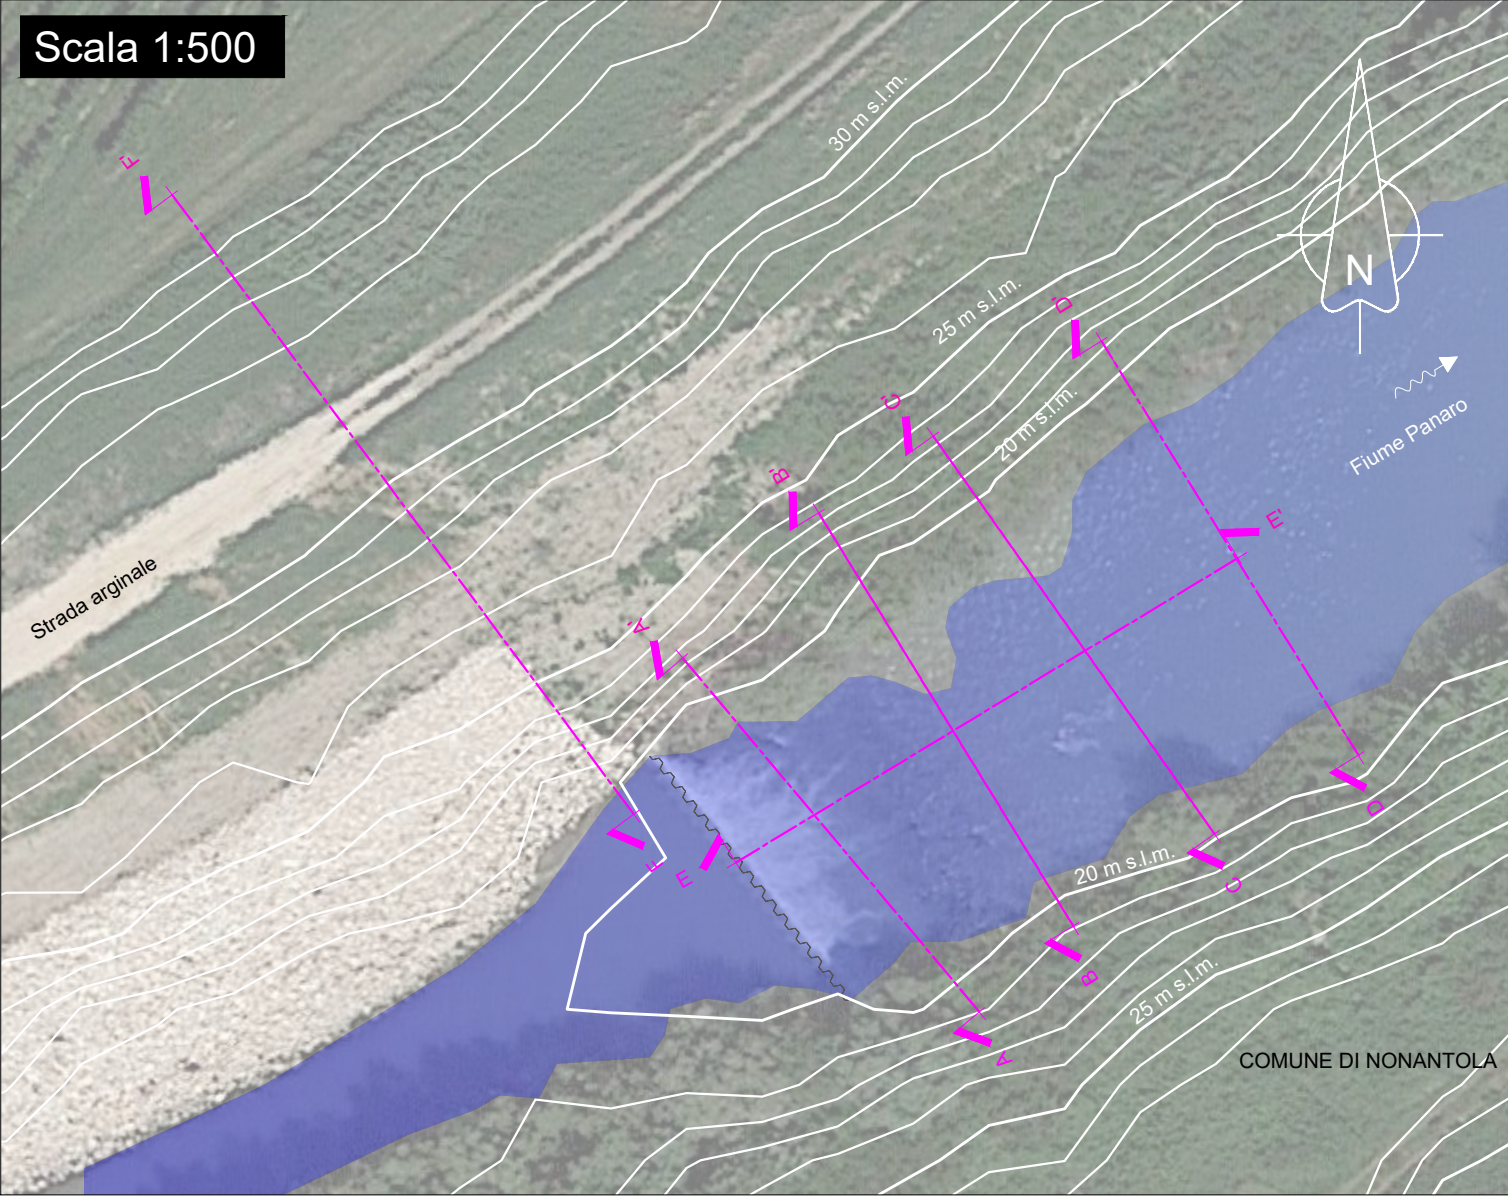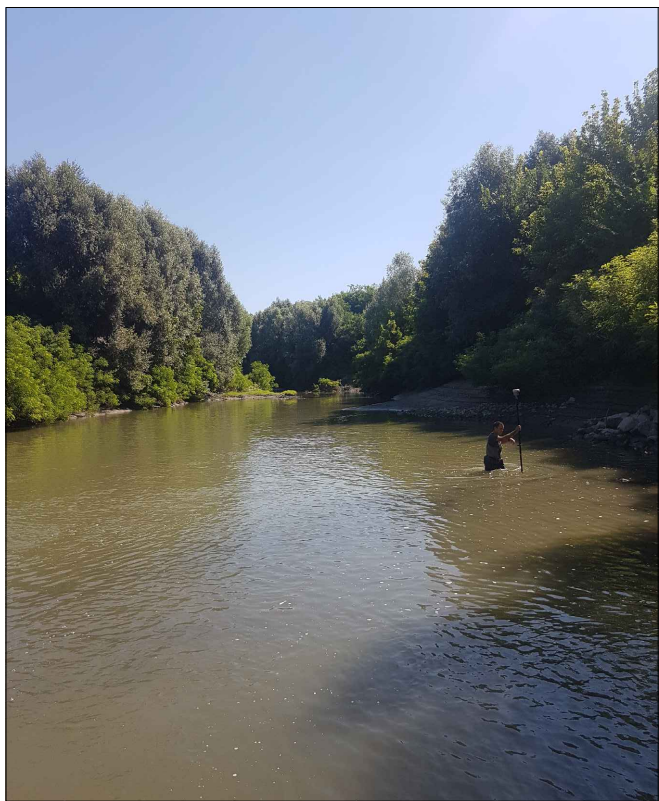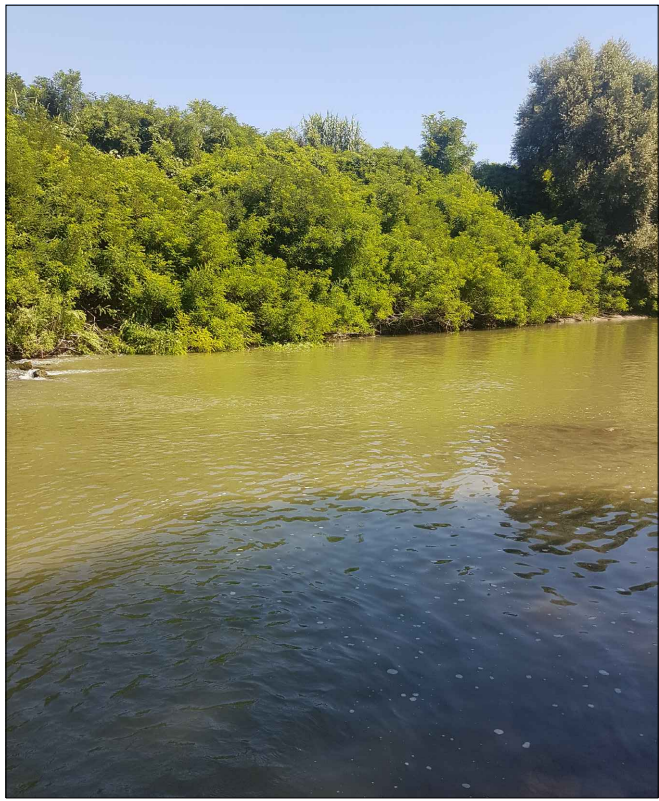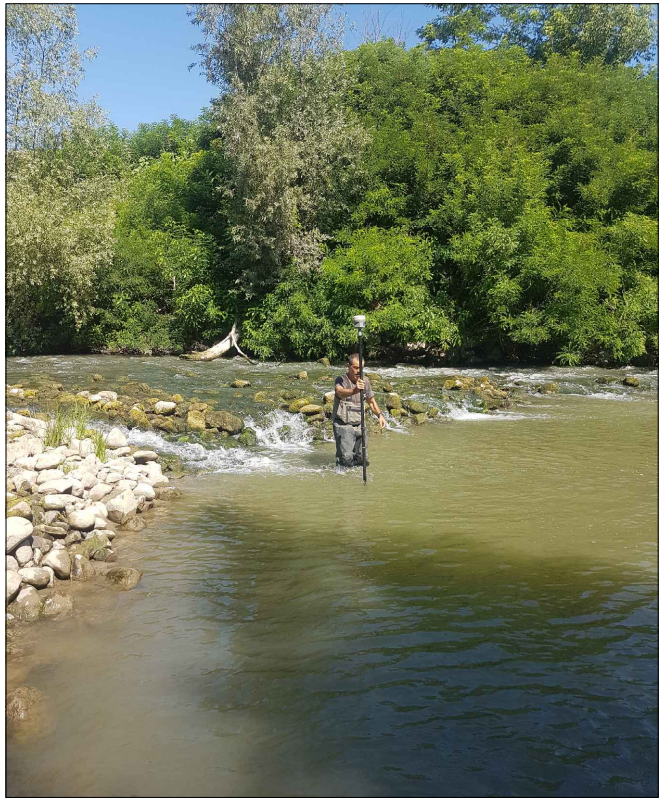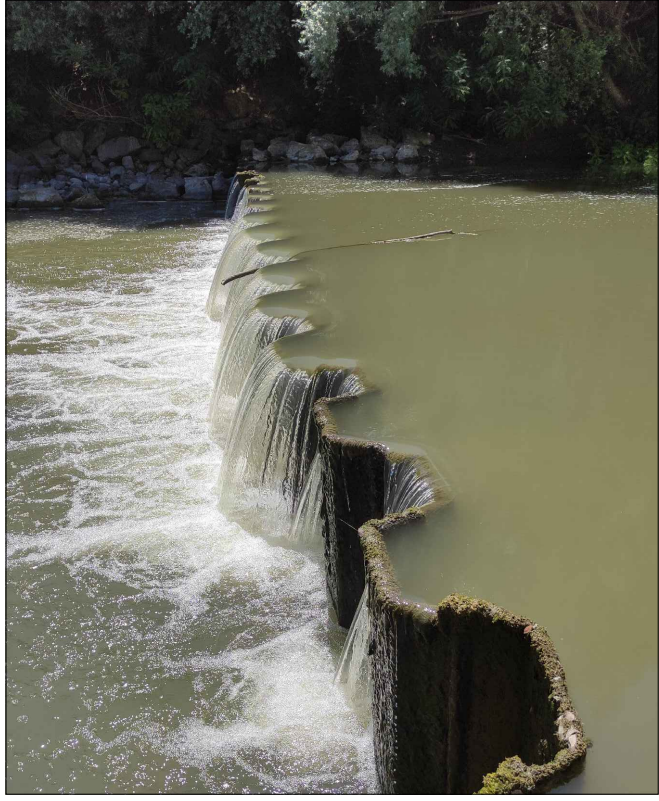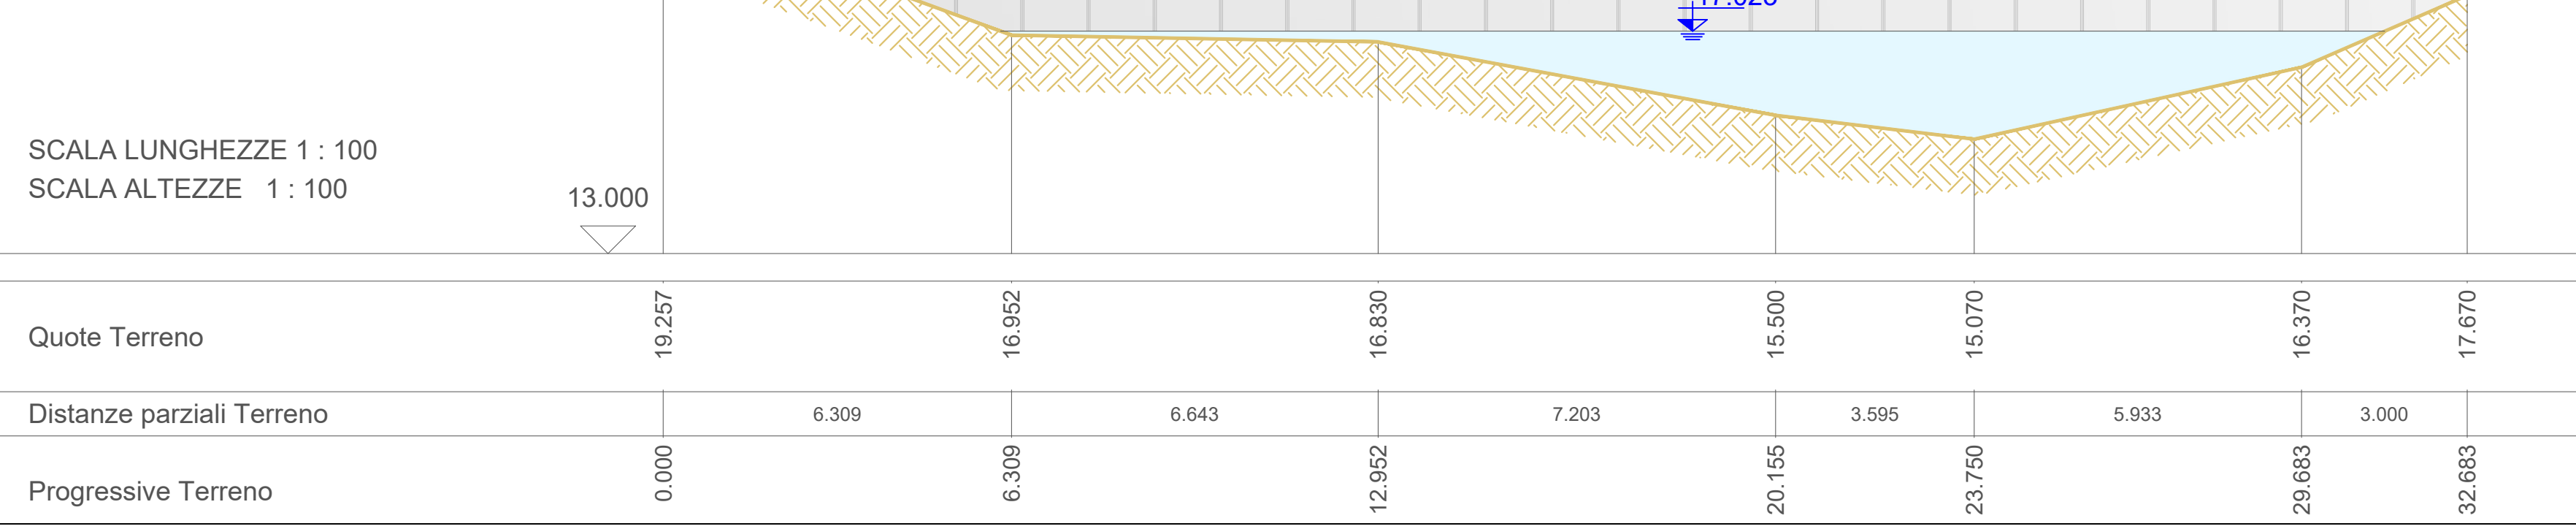

LIFEEL
LIFE19 NAT/IT/000851
Misure urgenti nel Mediterraneo Orientale per la conservazione a lungo termine dell'anguilla europea (*Anguilla anguilla*)



ACTION A3 Progettazione di passaggi per anguille per riaprire oltre 1.000 km di habitat per la migrazione delle ceche verso monte

PROGETTO ESECUTIVO

Data revisione:	Indice revisione:	Natura della modifica:
Settembre 2022	00	Prima emissione
Dicembre 2023	01	Aggiorn.DLgs 36/2023
Aprile 2024	02	Aggiornamento

Titolo elaborato:

Panaro a Nonantola - Stato di fatto - Sezioni

Ns. Rif.	Data	Scala	Dim. foglio	Elaborato n°
20S30	Settembre 2022	Varie	A1	006.E.IN.SZ_02

DIRETTORE TECNICO:
Dott. Ing. Massimo Sartorelli

PROGETTAZIONE:
Dott. Ing. Beniamino Barengli

Address: Via Repubblica 1 - 21020 - Varano Borghi (VA)
Tel: +39 0332 961097
Mail to: info@graia.eu - graia@pec.it

GRAIA
Ingegneri
Dott. Ing. Sartorelli
Dott. Ing. Barengli
N° 2096
VARESE

Redazione:
Dr. Cesare M. Puzzi, Dr.ssa Stefania Trasforini, Dr.ssa Alessandra Ballerio

Verifica:
Dott. Ing. Massimo Sartorelli

Approvazione:
Dott. Ing. Massimo Sartorelli