




SEZIONE E-E' LONGITUDINALE  
SCALA 1:100

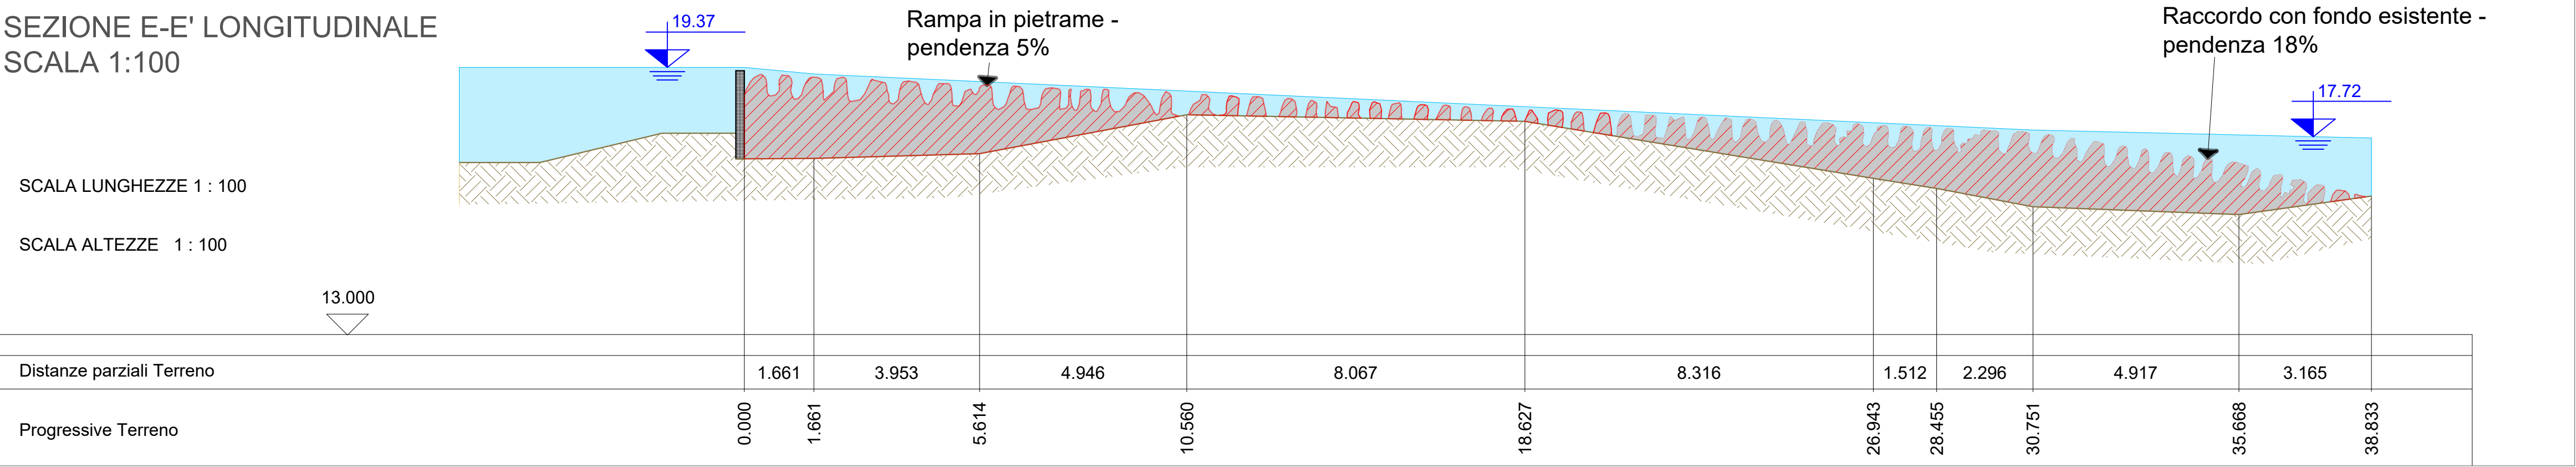


SEZIONE A-A' SCALA 1:100

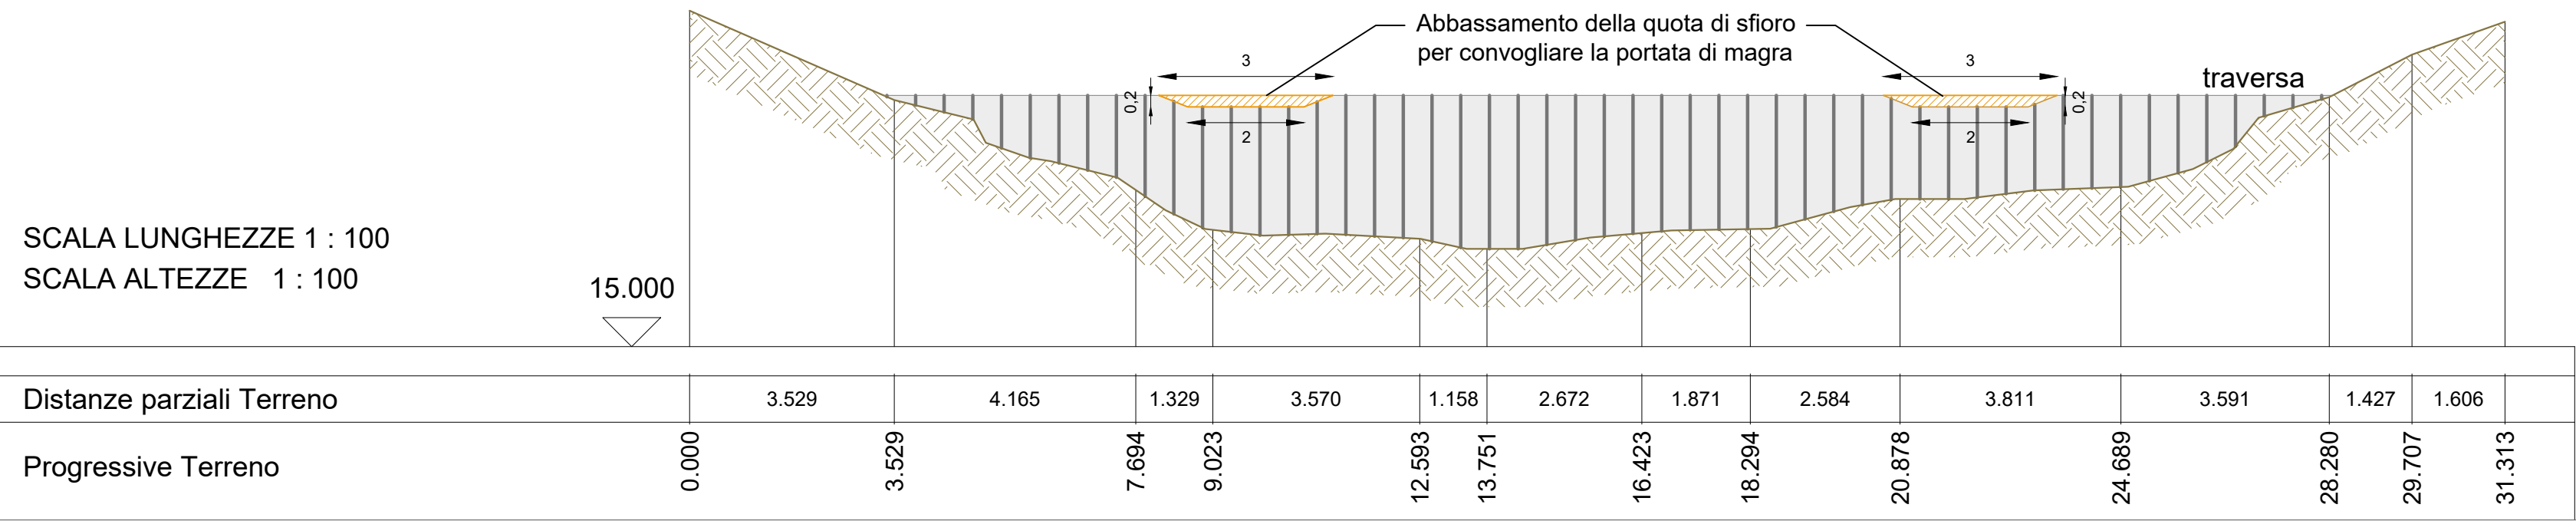


SEZIONE B-B' SCALA 1:100

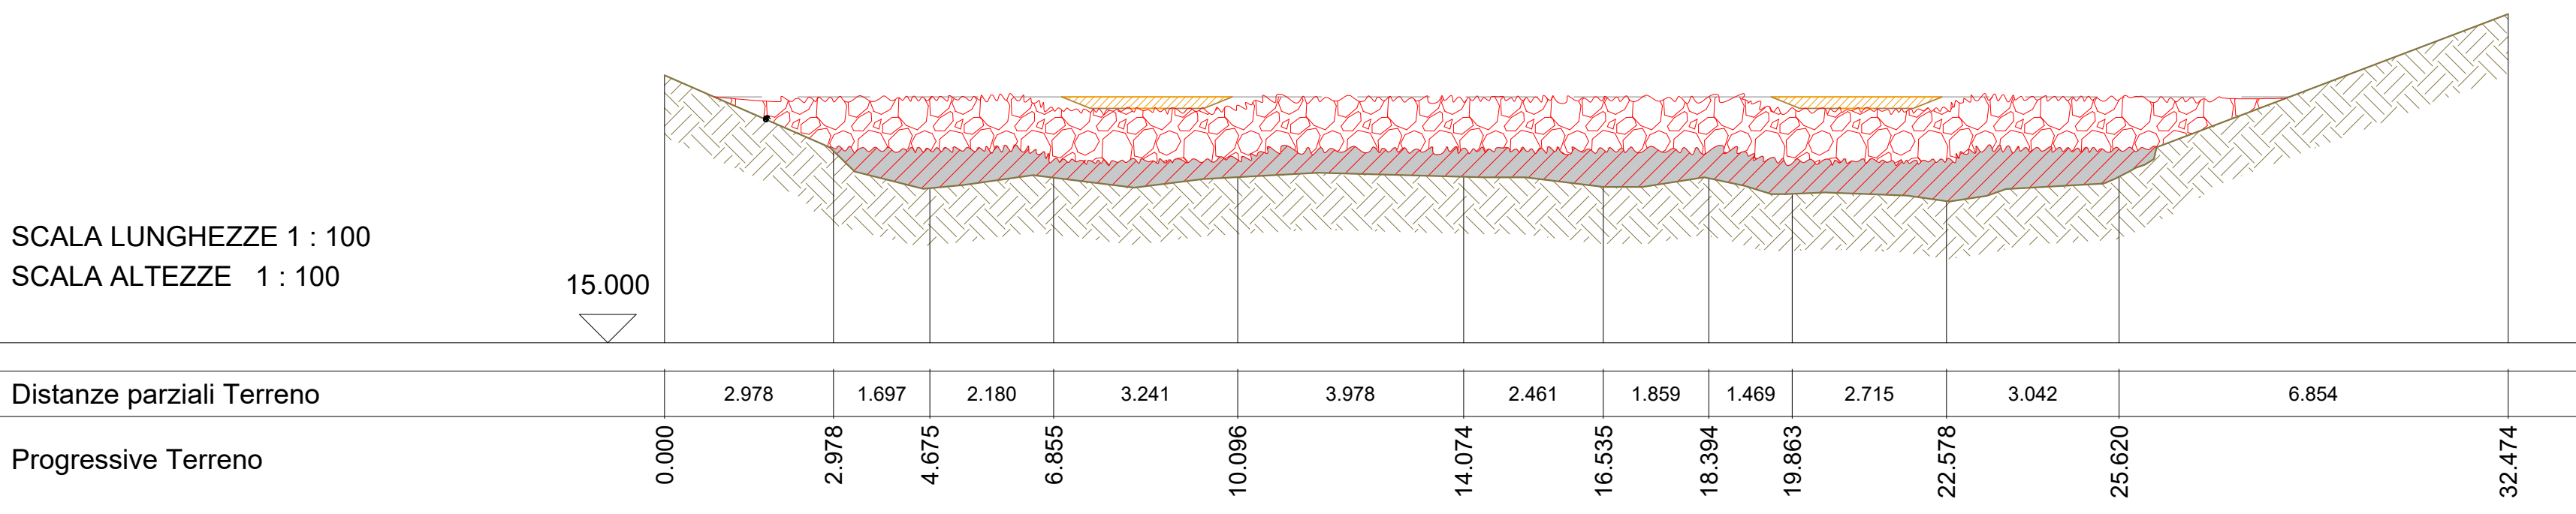


SEZIONE C-C' SCALA 1:100

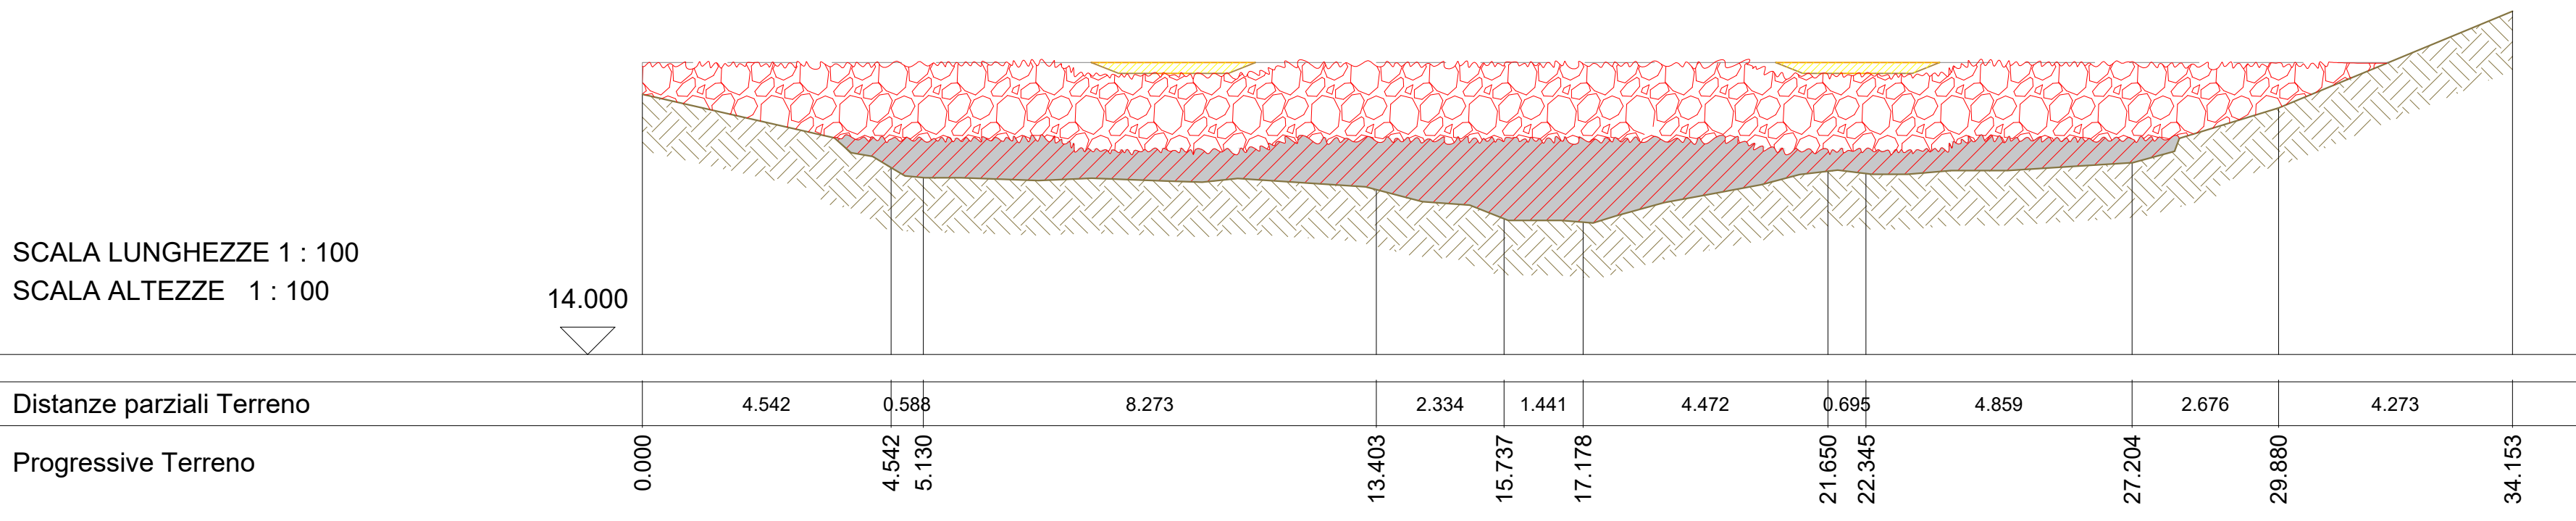


SEZIONE D-D' SCALA 1:100

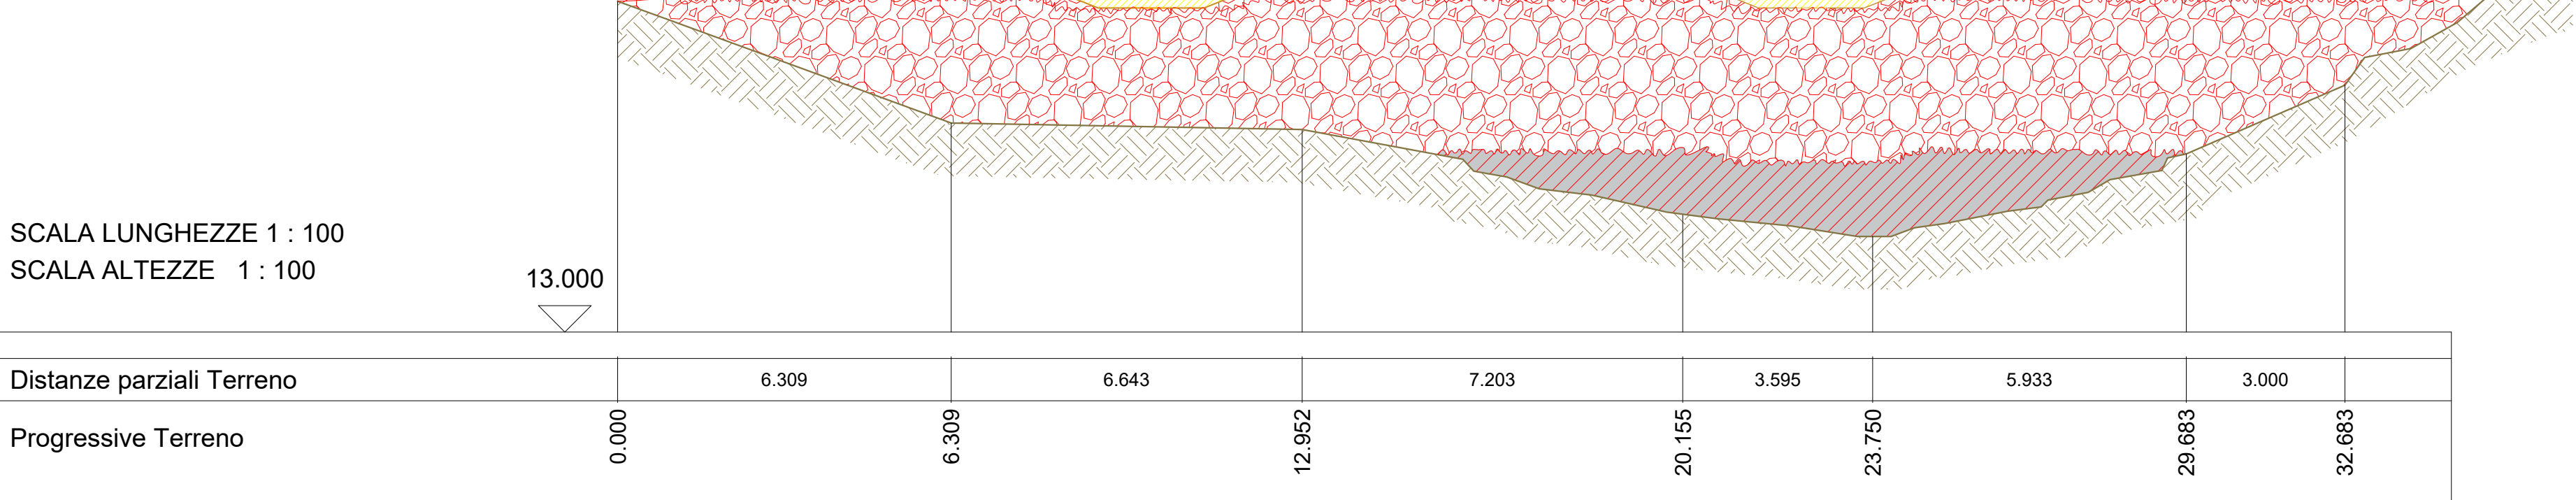

PARTICOLARE COSTRUTTIVO RAMPA IN PIETRAME - SCALA 1:50

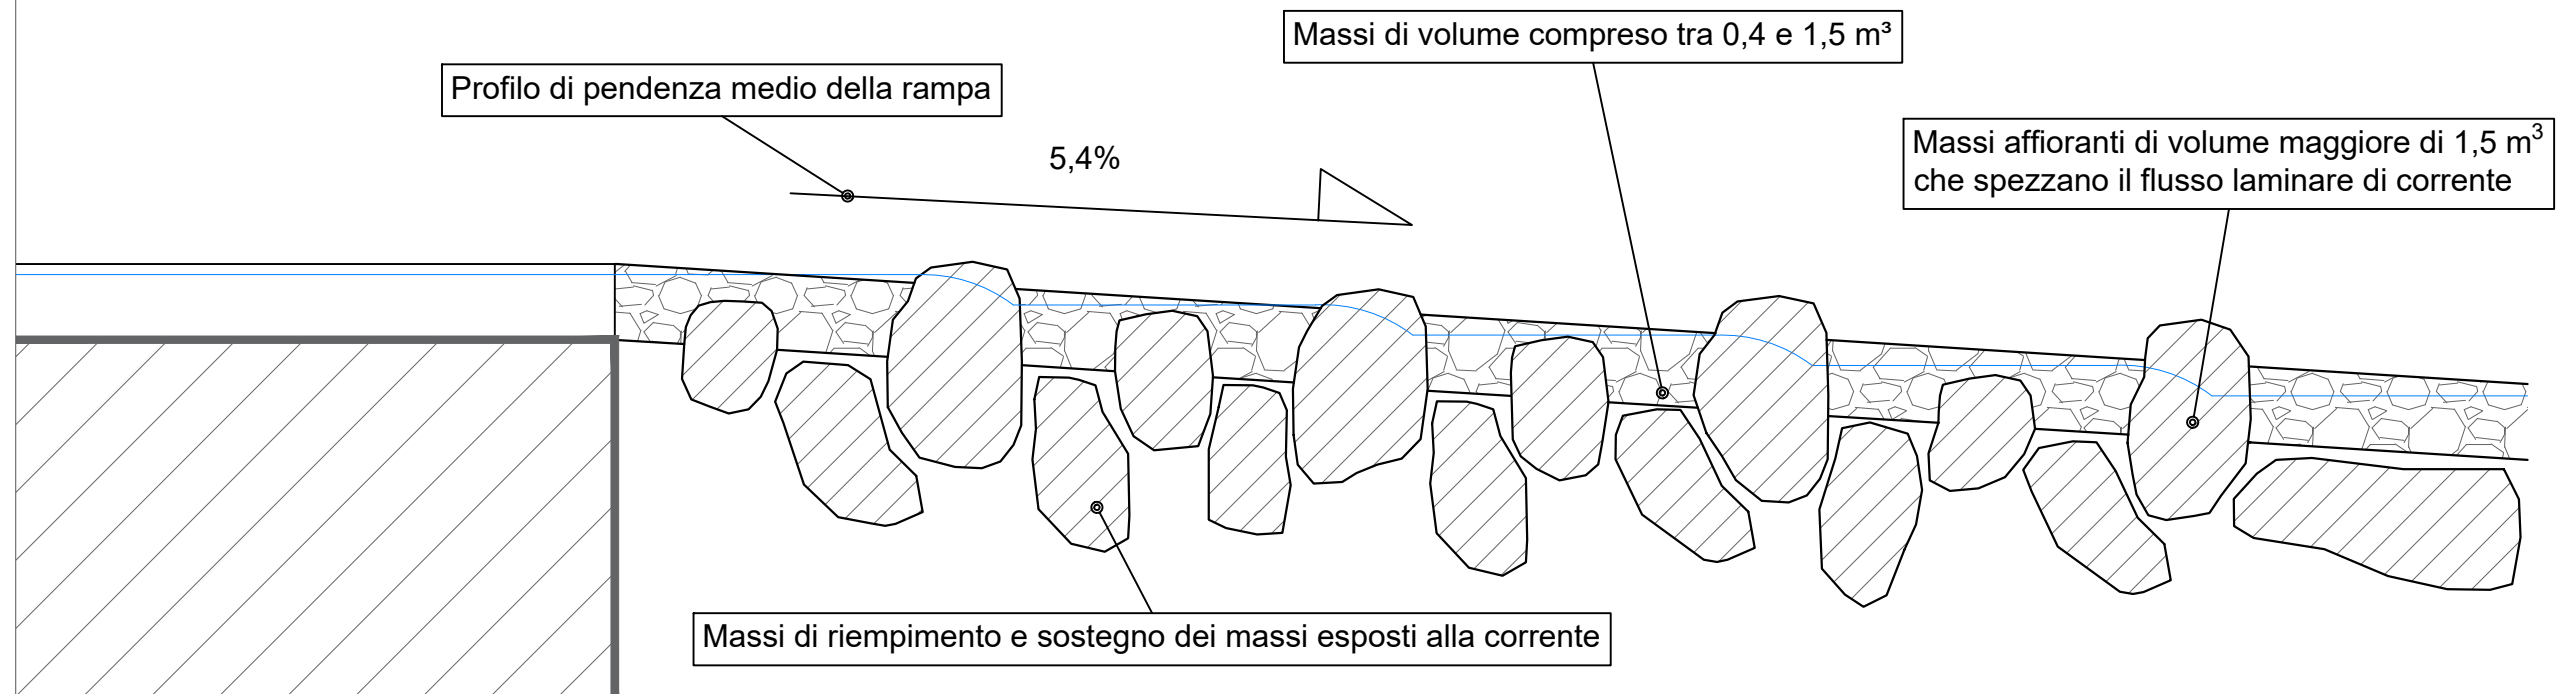

**LIFEEL**  
**LIFE19 NAT/IT/000851**  
Misure urgenti nel Mediterraneo Orientale per la conservazione a lungo termine dell'anguilla europea (*Anguilla anguilla*)

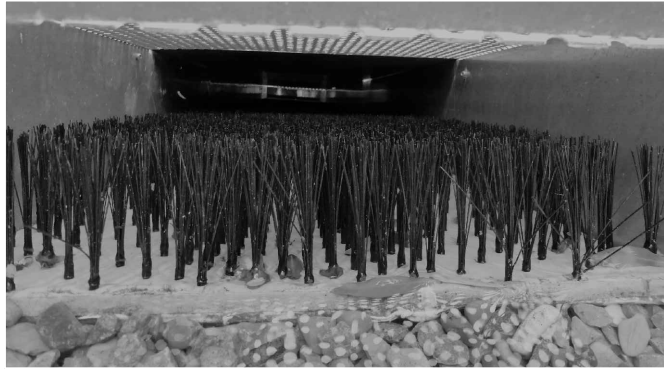

**ACTION A3** Progettazione di passaggi per anguille per riaprire oltre 1.000 km di habitat per la migrazione delle ceche verso monte

PROGETTO ESECUTIVO

|                 |                   |                        |
|-----------------|-------------------|------------------------|
| Data revisione: | Indice revisione: | Natura della modifica: |
| Settembre 2022  | 00                | Prima emissione        |
| Dicembre 2023   | 01                | Aggiorn. DLgs 36/2023  |
| Aprile 2024     | 02                | Aggiornamento          |

Titolo elaborato:

Panaro a Nonantola - Interventi in progetto - Sezioni

|                                                                                             |                |   |             |   |
|---------------------------------------------------------------------------------------------|----------------|---|-------------|---|
| Ns. Rif.                                                                                    | Data           | Scala   | Dim. foglio | Elaborato n°                                                                                             |
| 20S30                                                                                       | Settembre 2022 | Varie   | A1          | 008.E.IN.SZ_02                                                                                           |
| <b>DIRETTORE TECNICO:</b><br>Dott. Ing. Massimo Sartorelli                                  |                |   |             | Timbro e firma:<br> |
| <b>PROGETTAZIONE:</b><br>Dott. Ing. Beniamino Barengli                                      |                |   |             |   |
|        |                | Address: Via Repubblica 1 - 21020 - Varano Borghi (VA)<br>Tel: +39 0332.961097<br>Mail to: info@graia.eu - graia@pec.it |             |   |
| Redazione<br>Dr. Cesare M. Puzzi, Dr.ssa Stefania Trasforini,<br>Dr.ssa Alessandra Ballerio |                | Verifica<br>Dott. Ing. Massimo Sartorelli                                                                               |             | Approvazione<br>Dott. Ing. Massimo Sartorelli                                                            |