




LIFEEL
LIFE19 NAT/IT/000851
Misure urgenti nel Mediterraneo Orientale per la conservazione a lungo termine dell'anguilla europea (*Anguilla anguilla*)

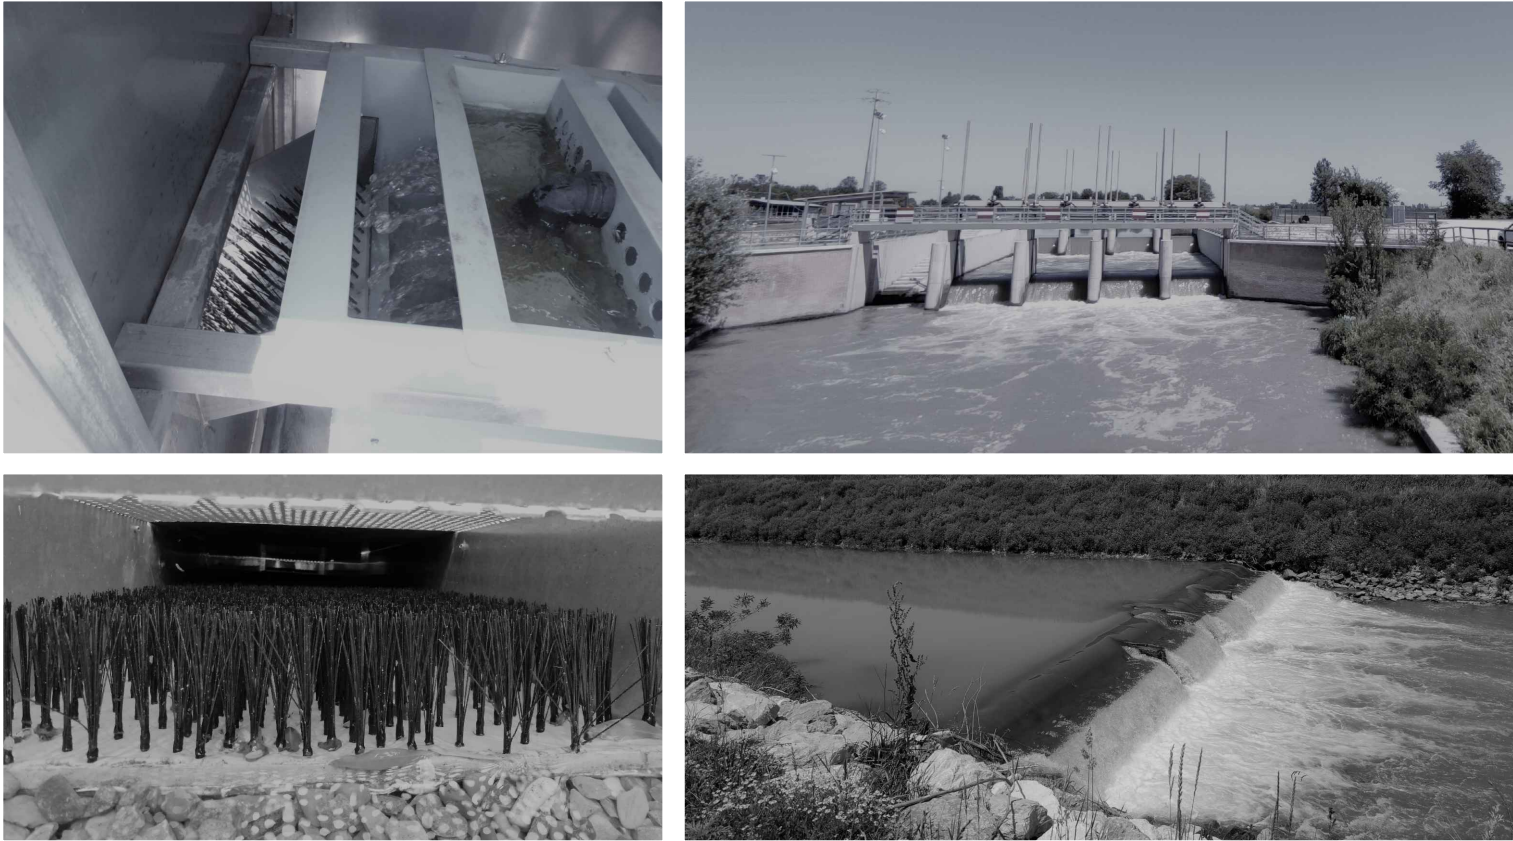

ACTION A3 Progettazione di passaggi per anguille per riaprire oltre 1.000 km di habitat per la migrazione delle ceche verso monte

PROGETTO ESECUTIVO

Data revisione:	Indice revisione:	Natura della modifica:
Settembre 2022	00	Prima emissione
Dicembre 2023	01	Aggiorn.DLgs 36/2023
Aprile 2024	02	Aggiornamento

Titolo elaborato:


Panaro a Nonantola - Planimetria catastale

Ns. Rif.	Data	Scala	Dim. foglio	Elaborato n°
20S30	Settembre 2022	1 : 1.000	A2	009.E.IN.PL_02
DIRETTORE TECNICO: Dott. Ing. Massimo Sartorelli				Timbro e firma: 
PROGETTAZIONE: Dott. Ing. Beniamino Barengi				
 Address: Via Repubblica 1 - 21020 - Varano Borghi (VA) Tel: +39 0332.961097 Mail to: info@graia.eu - graia@pec.it				
Redazione Dr. Cesare M. Puzzi, Dr.ssa Stefania Trasforini, Dr.ssa Alessandra Ballerio		Verifica Dott. Ing. Massimo Sartorelli		Approvazione Dott. Ing. Massimo Sartorelli



Legenda

- Area interessata dalla realizzazione delle opere
- Mappali interessati durante la fase di cantiere (servitù di passaggio e/o occupazione temporanea)

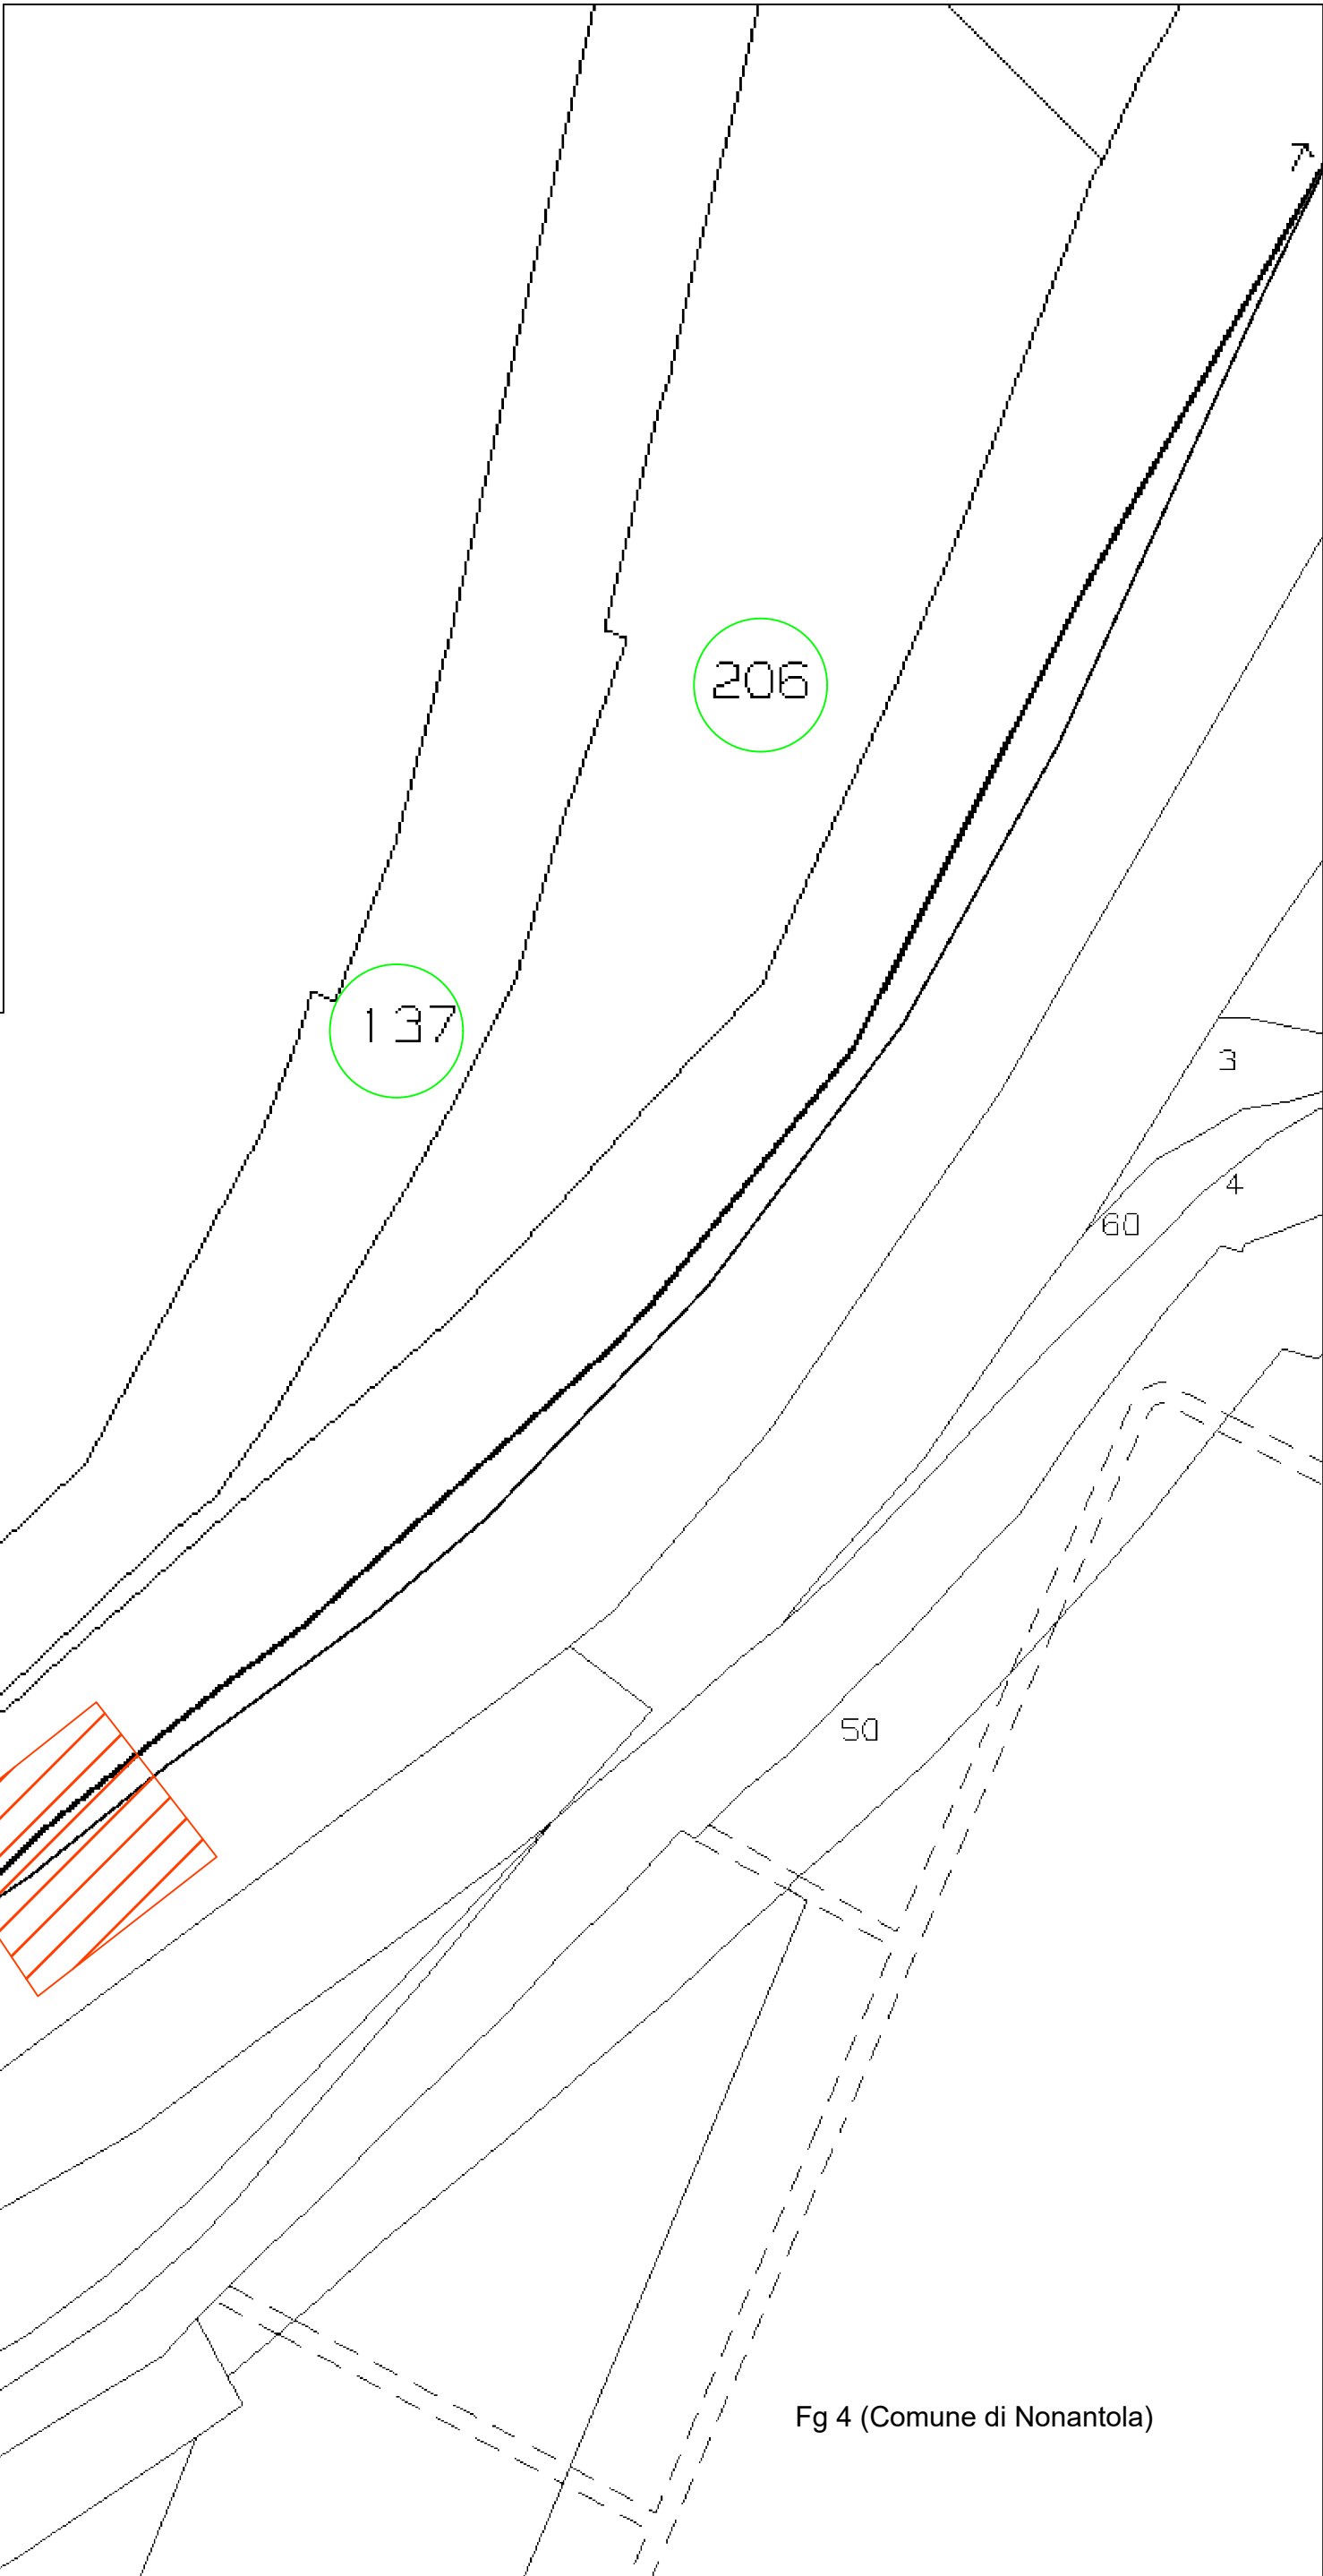

Fg 38 (Comune di Bomporto)

Fg 4 (Comune di Nonantola)

INTERVENTO SUL FIUME PANARO A NONANTOLA												
COMUNE	CATASTO T / F	FOGLIO	SEZ.	PART.	PROPRIETARIO	NATURA	CLASSE	SUPERIFICE			REDDITO	
								HA	ARE	CA	DOM.	AGR
OCCUPAZIONE TEMPORANEA												
Bomporto (MO)	T	38	-	206	TOSATTI STEFANO nato a MODENA (MO) il 14/10/1981	Seminativo	1	0	92	8	98,22 €	85,60 €
Bomporto (MO)	T	38	-	137	DEMANIO PUBBLICO DELLO STATO PER LE OPERE IDRAULICHE DI PRIMA CATEGORIA (Proprietario) - TOSATTI STEFANO nato a MODENA (MO) il 14/10/1981 (Enfiteusi)	Prato	U	0	91	18	35,32 €	28,25 €
OCCUPAZIONE PERMANENTE												
Nonantola (MO)	T	4	-	-	Fiume Panaro	-	-	-	-	-	-	-