



SEZIONE E-E' LONGITUDINALE SCALA 1:100

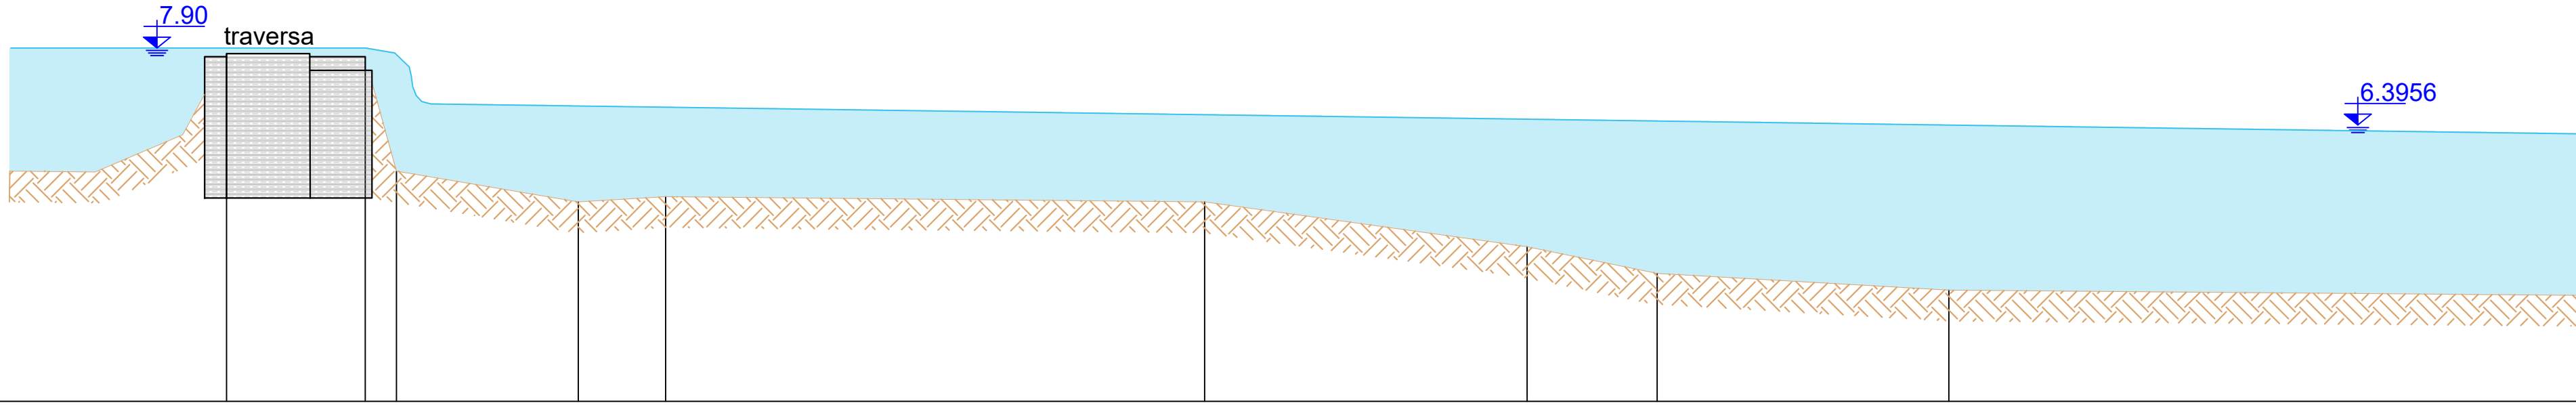


Quote Terreno	7.79	7.70	5.50	4.89	5.00		4.89	4.02	3.50	3.17	3.07
Distanze parziali Terreno	2.71	0.61	3.55	1.70		10.53	6.30	2.54	5.70	12.27	
Progressive Terreno	0.00	2.71	3.32	6.87	8.57	19.10	25.40	27.94	33.64	45.91	


SEZIONE A-A' SCALA 1:100

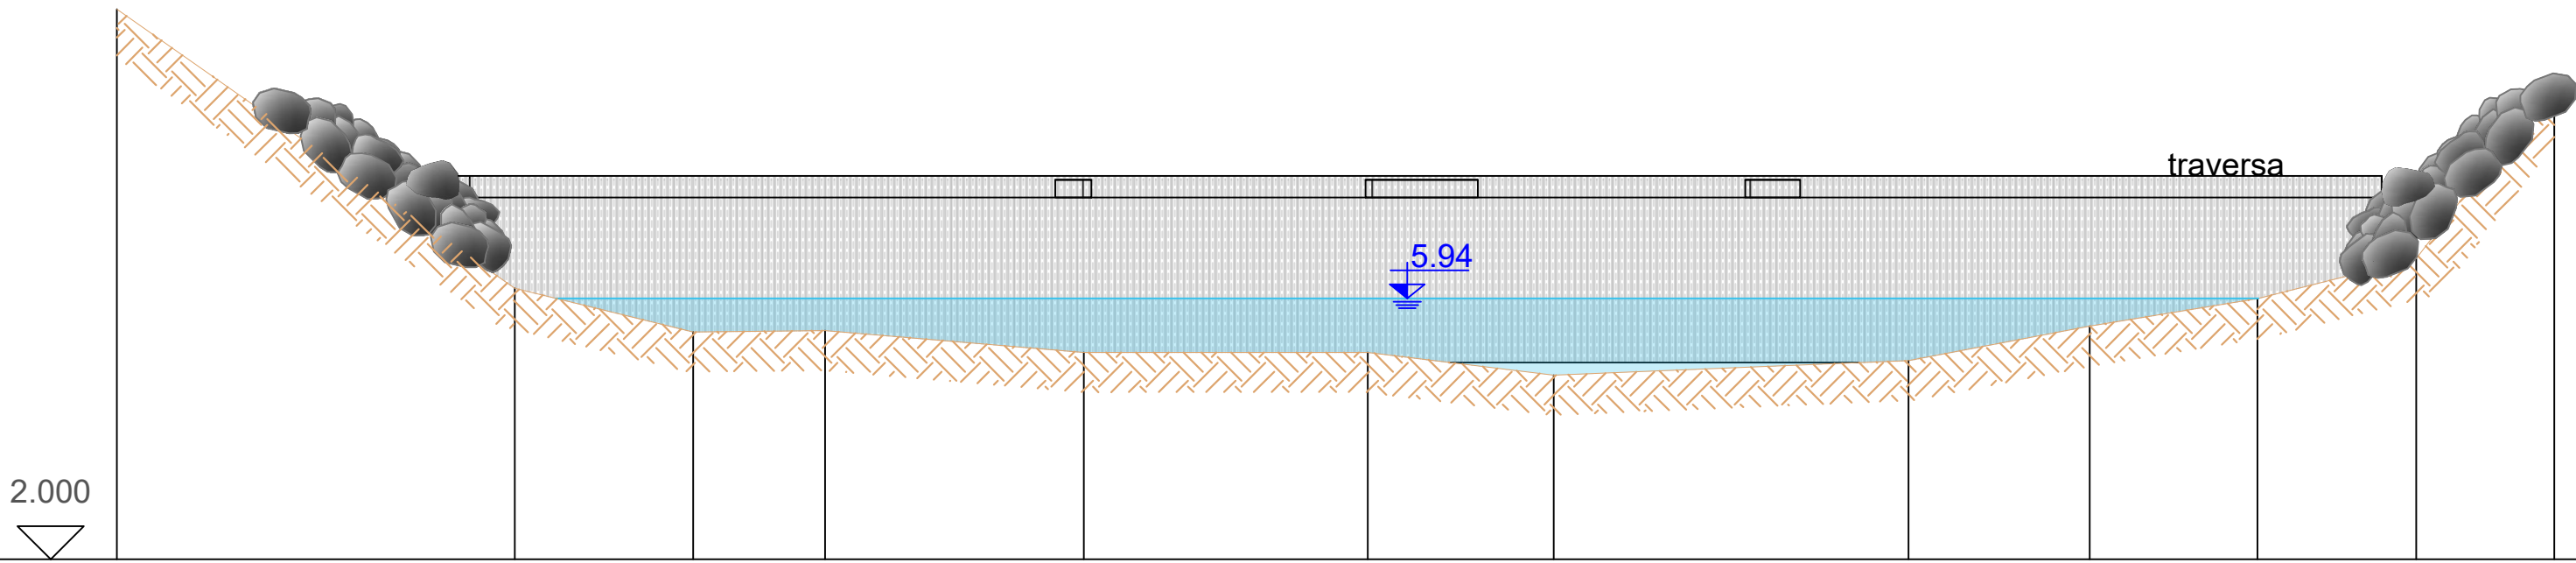


Quote Terreno	10.31	6.09	5.43	5.45	5.12	5.13	4.78	5.00	5.52	5.94	6.54	9.26
Distanze parziali Terreno	6.02	2.69	2.00	3.91	4.29	2.81	5.36	2.74	2.54	2.40	2.09	
Progressive Terreno	0.00	6.02	8.71	10.71	14.62	18.91	21.72	27.08	29.82	32.36	34.76	36.85

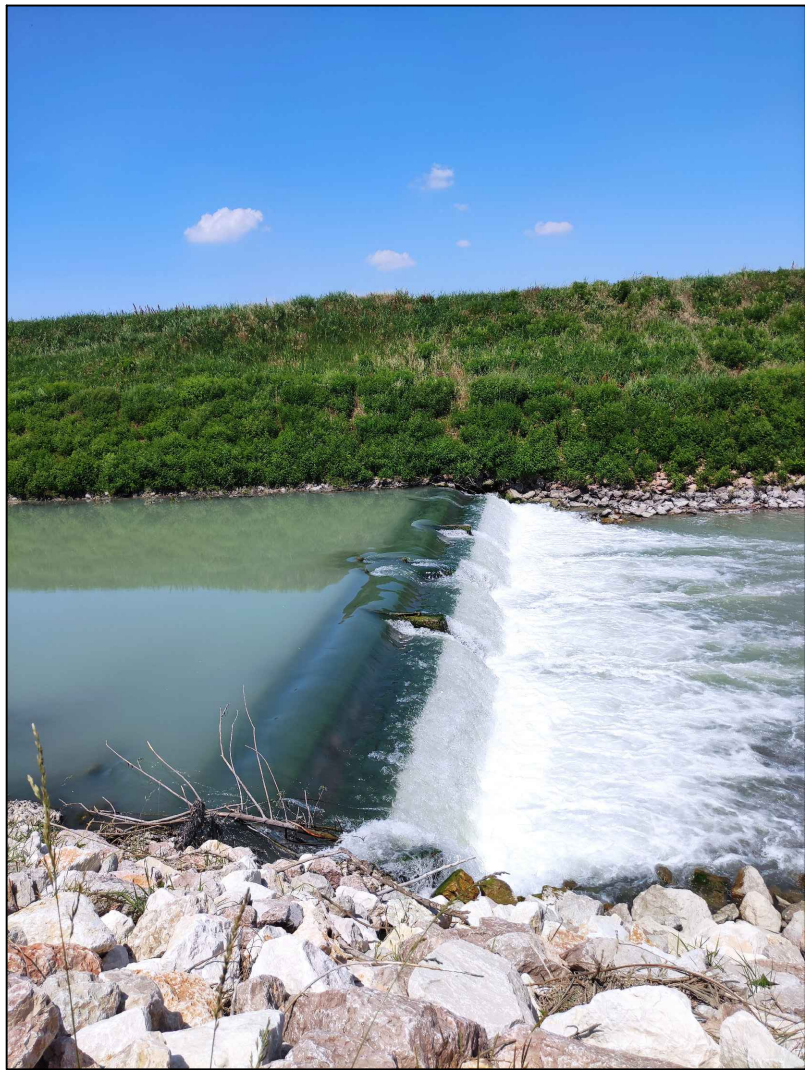


SEZIONE B-B' SCALA 1:100

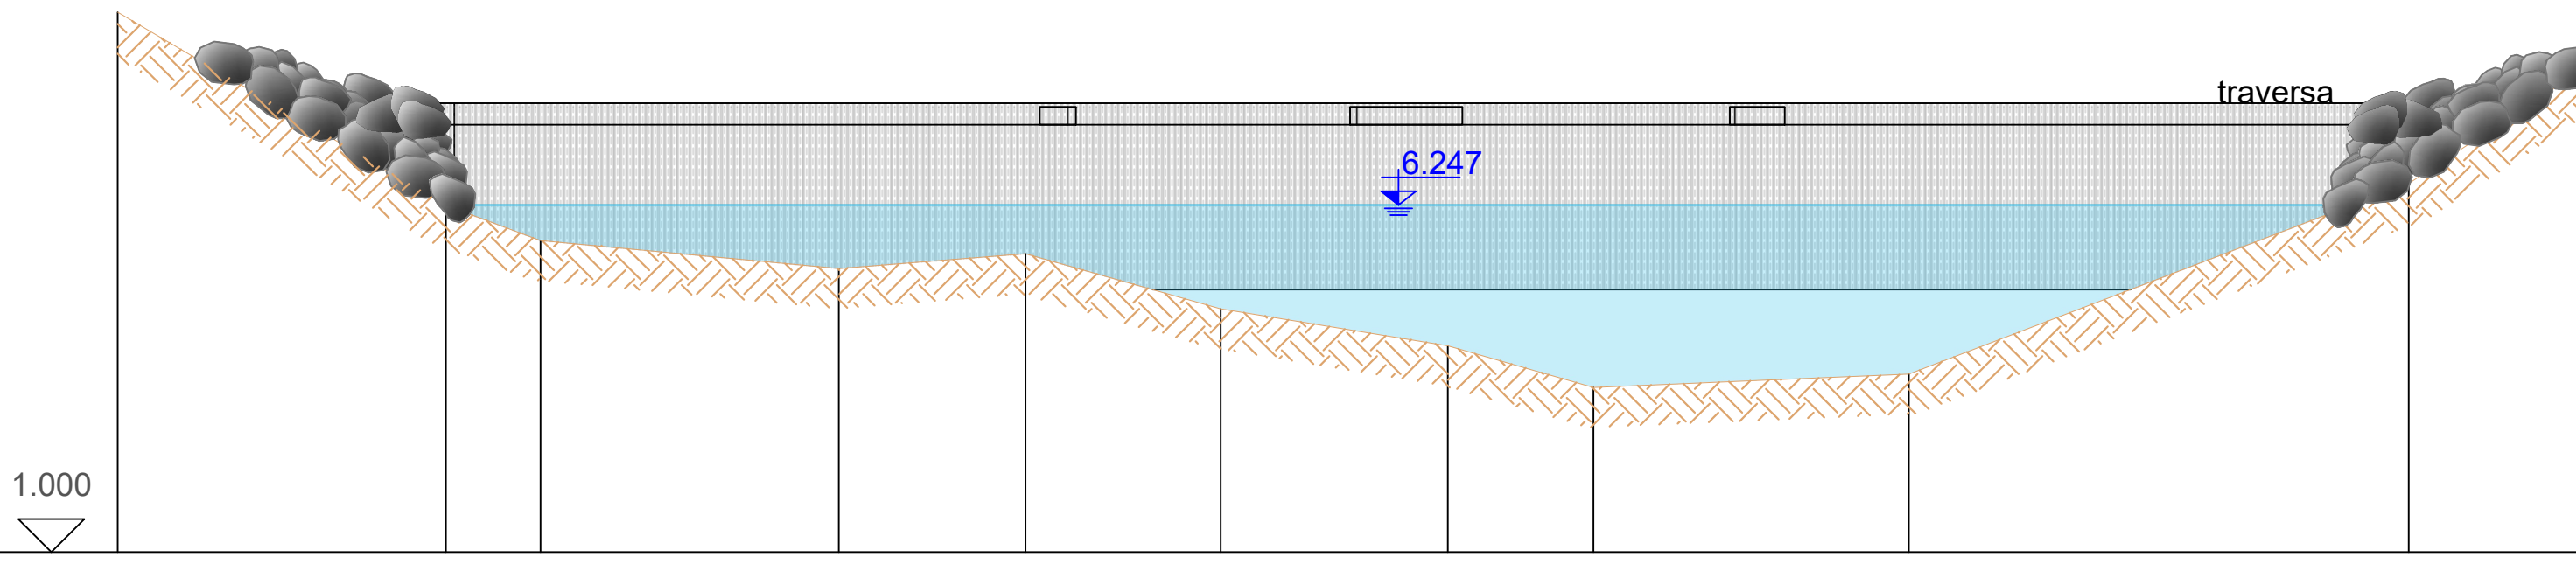



Quote Terreno	9.17	6.24	5.71	5.29	5.51	4.68	4.12	3.49	3.69	6.58	8.52
Distanze parziali Terreno	4.96	1.44	4.50	2.83	2.95	3.43	2.20	4.77	7.55	2.97	
Progressive Terreno	0.00	4.96	6.40	10.90	13.73	16.68	20.11	22.31	27.08	34.63	37.60

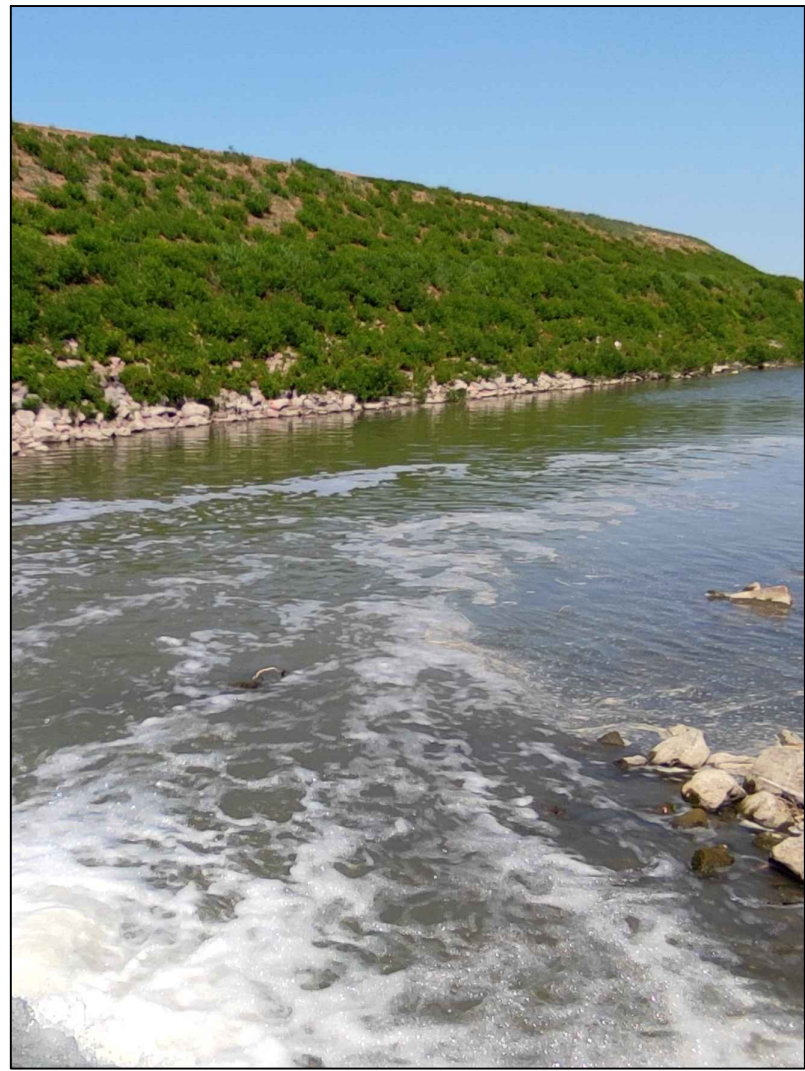

SEZIONE C-C' SCALA 1:100

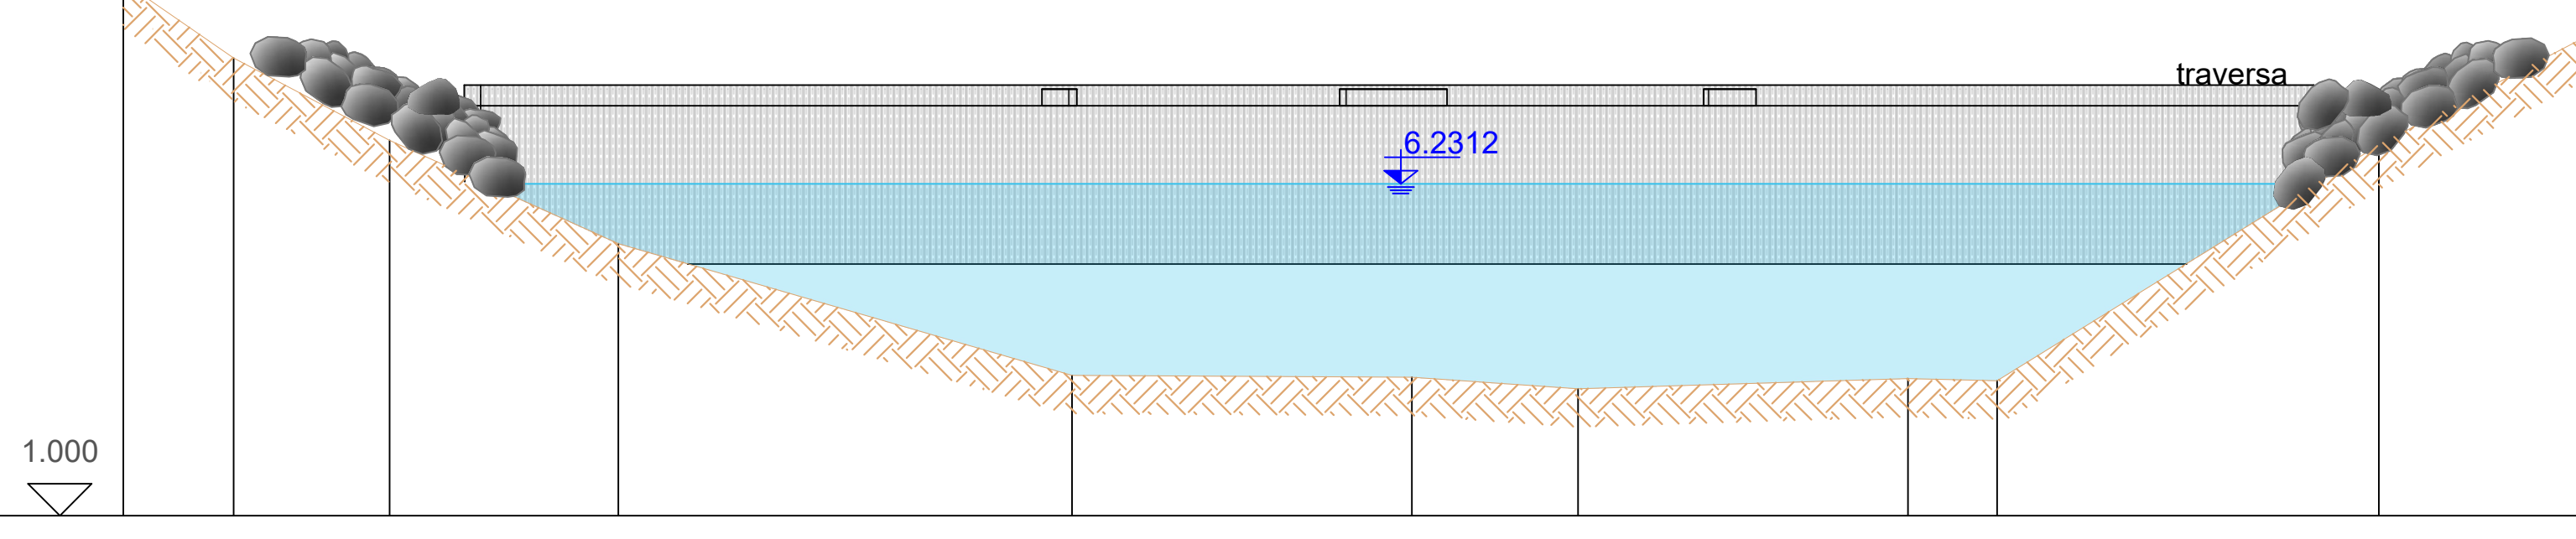

Quote Terreno	9.42	8.22	6.92	5.29	3.21	3.18	3.00	3.16	3.13	6.85	8.75
Distanze parziali Terreno	1.74	2.46	3.61	7.15	5.36	2.62	5.20	1.41	6.02	3.64	
Progressive Terreno	0.00	1.74	4.20	7.81	14.96	20.32	22.94	28.14	29.55	35.57	39.21

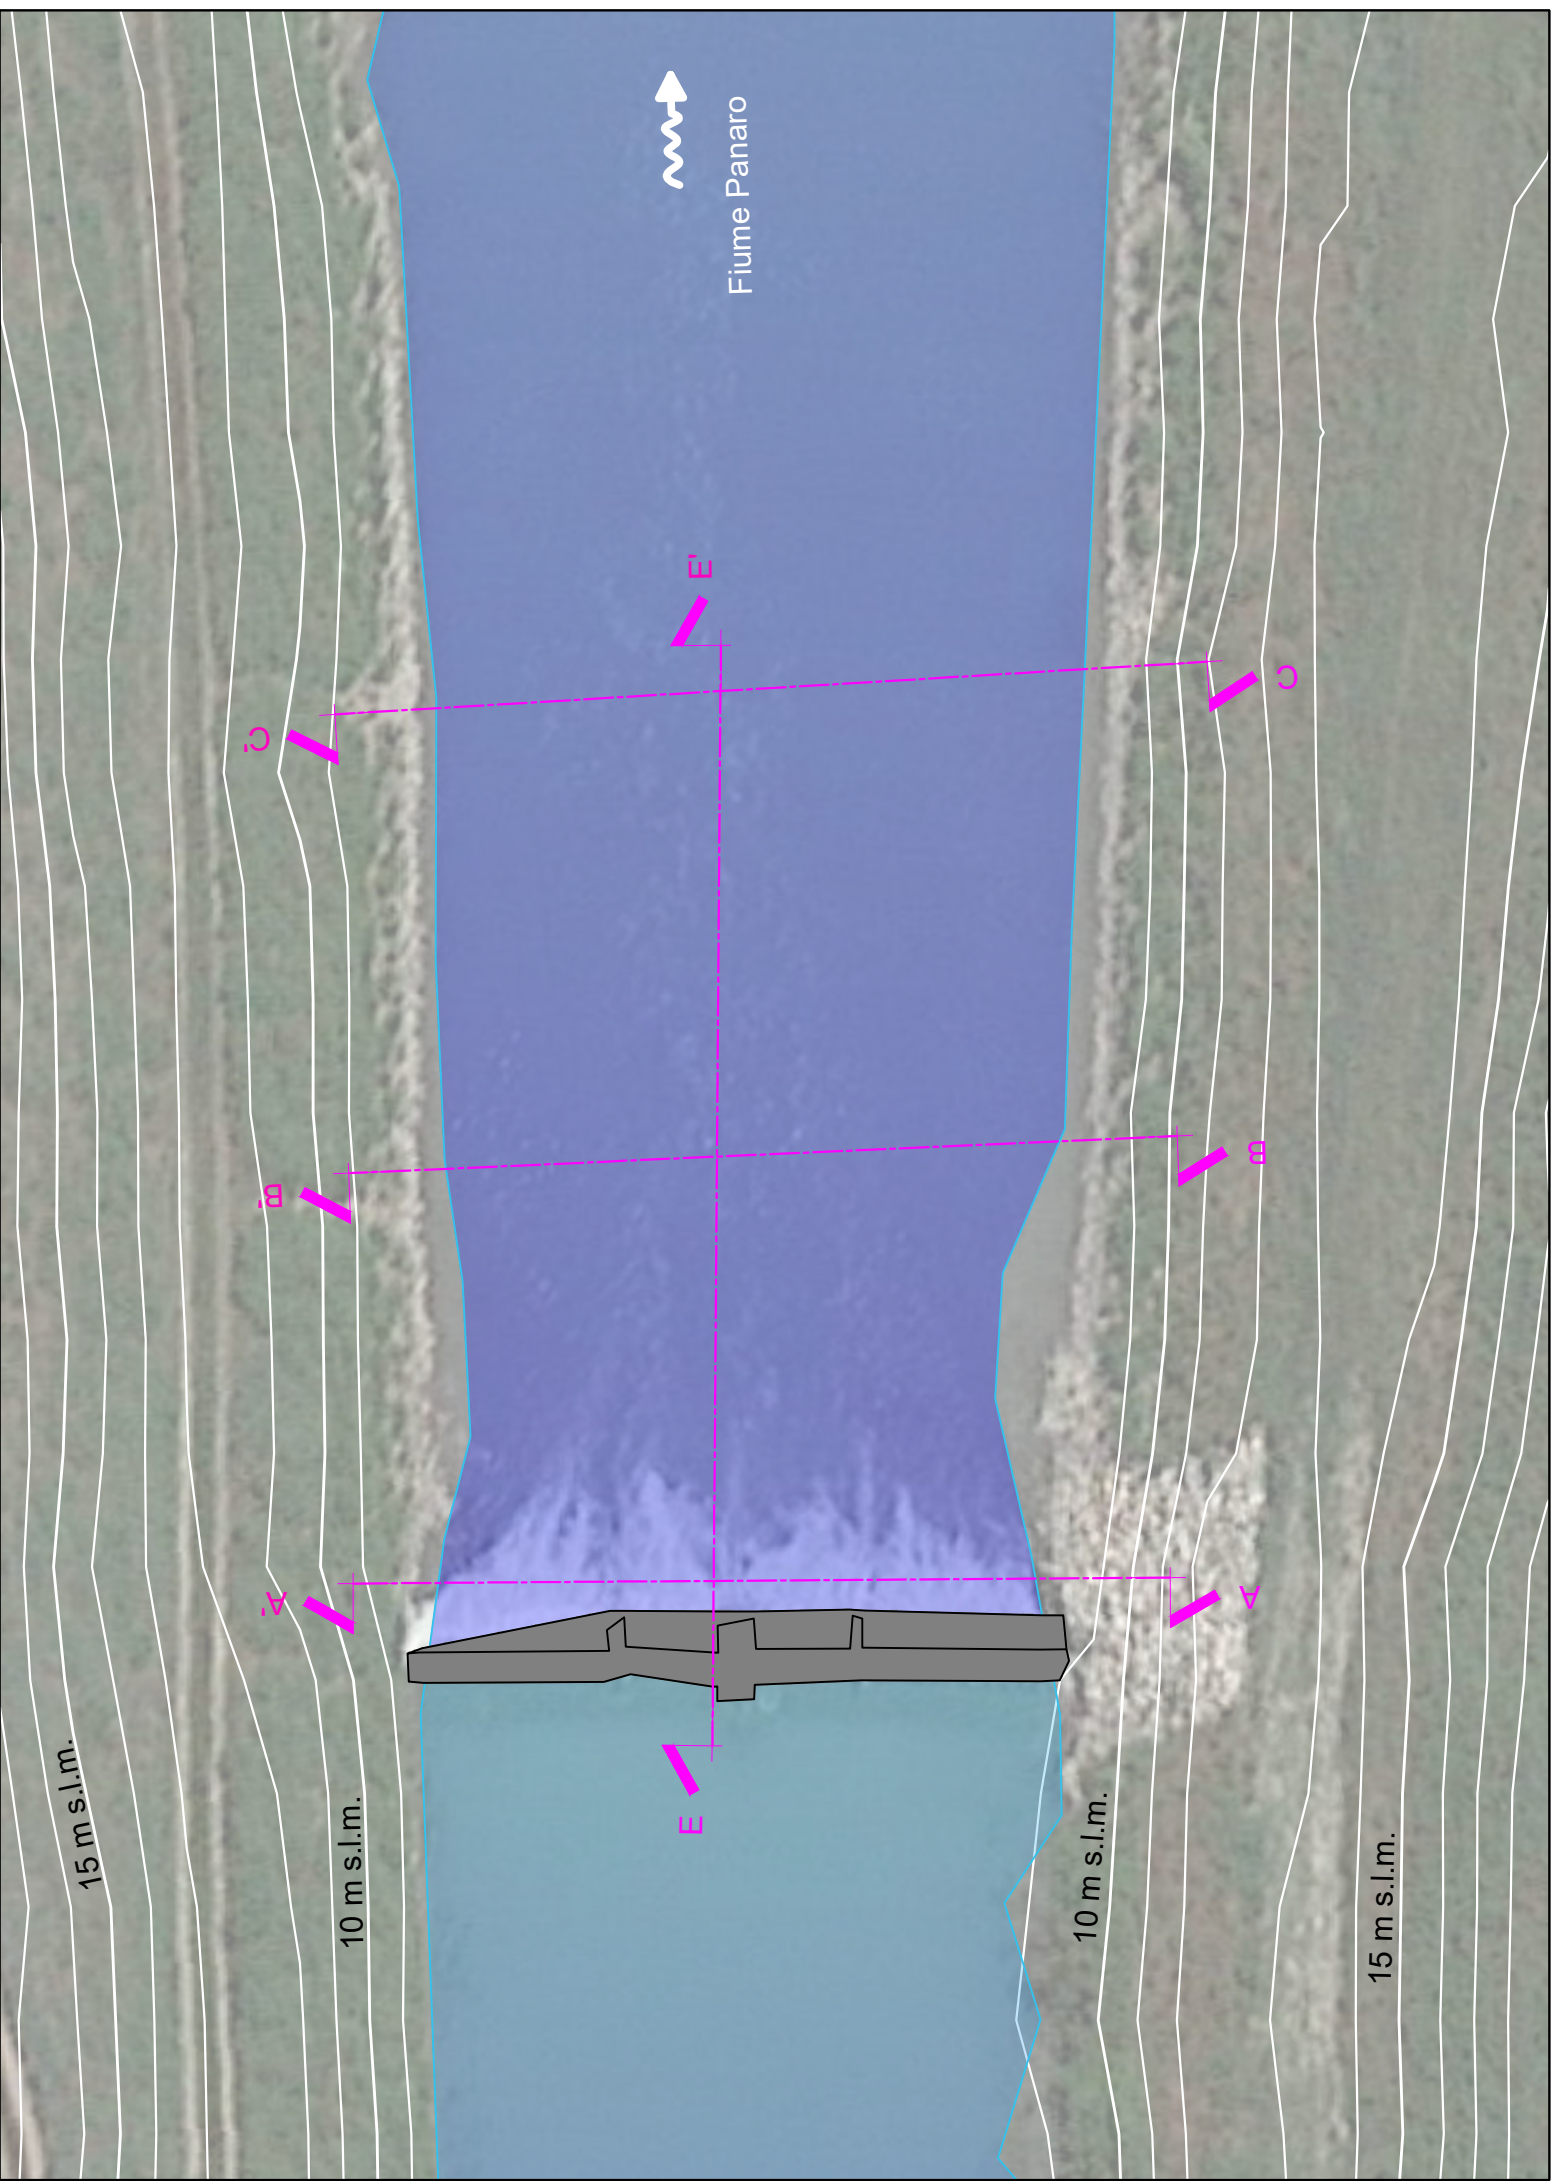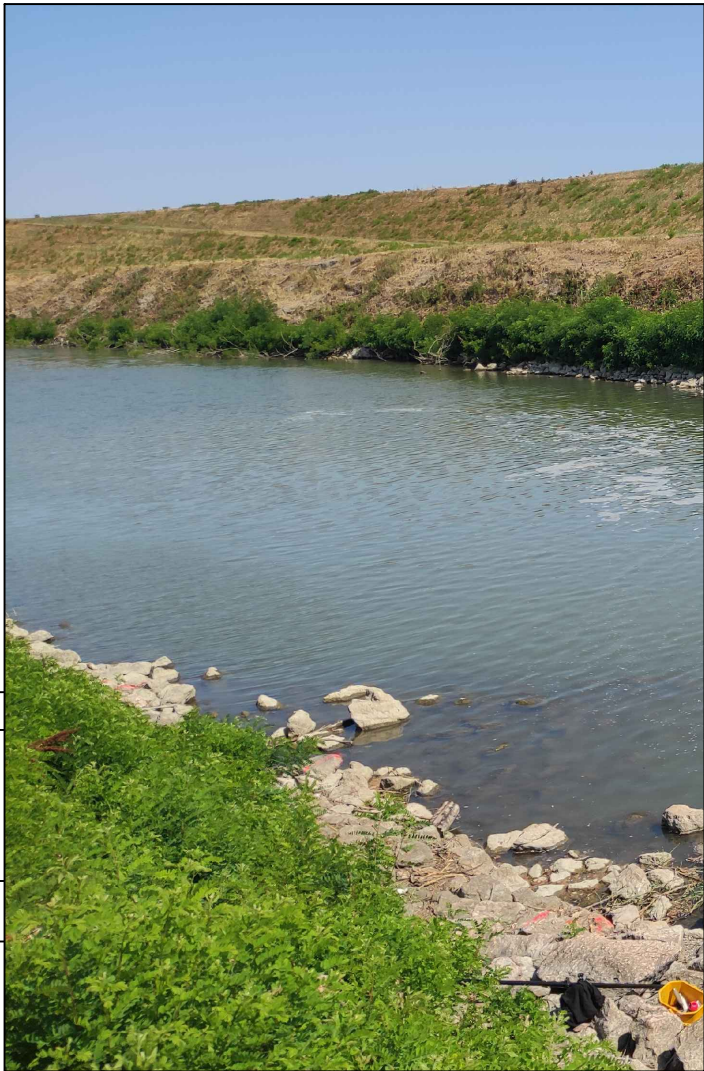

LIFEEL
LIFE19 NAT/IT/000851
Misure urgenti nel Mediterraneo Orientale per la conservazione a lungo termine dell'anguilla europea (*Anguilla anguilla*)



ACTION A3 Progettazione di passaggi per anguille per riaprire oltre 1.000 km di habitat per la migrazione delle ceche verso monte

PROGETTO ESECUTIVO

Data revisione:	Indice revisione:	Natura della modifica:
Settembre 2022	00	Prima emissione
Dicembre 2023	01	Aggiorn.DLgs 36/2023
Aprile 2024	02	Aggiornamento

Titolo elaborato:

Panaro a S.Bianca - Stato di fatto - Sezioni

Ns. Rif.	Data	Scala	Dim. foglio	Elaborato n°
20S30	Settembre 2022	1 : 100	A1	011.E.IN.SZ_02

DIRETTORE TECNICO:
Dott. Ing. Massimo Sartorelli

PROGETTAZIONE:
Dott. Ing. Beniamino Barengli

Address: Via Repubblica 1 - 21020 - Varano Borghi (VA)
Tel: +39 0332 961097
Mail to: info@grai.a.eu - graia@pec.it

Timbro e firma:

Dott. Ing. Sartorelli

Approvazione

Dott. Ing. Massimo Sartorelli