
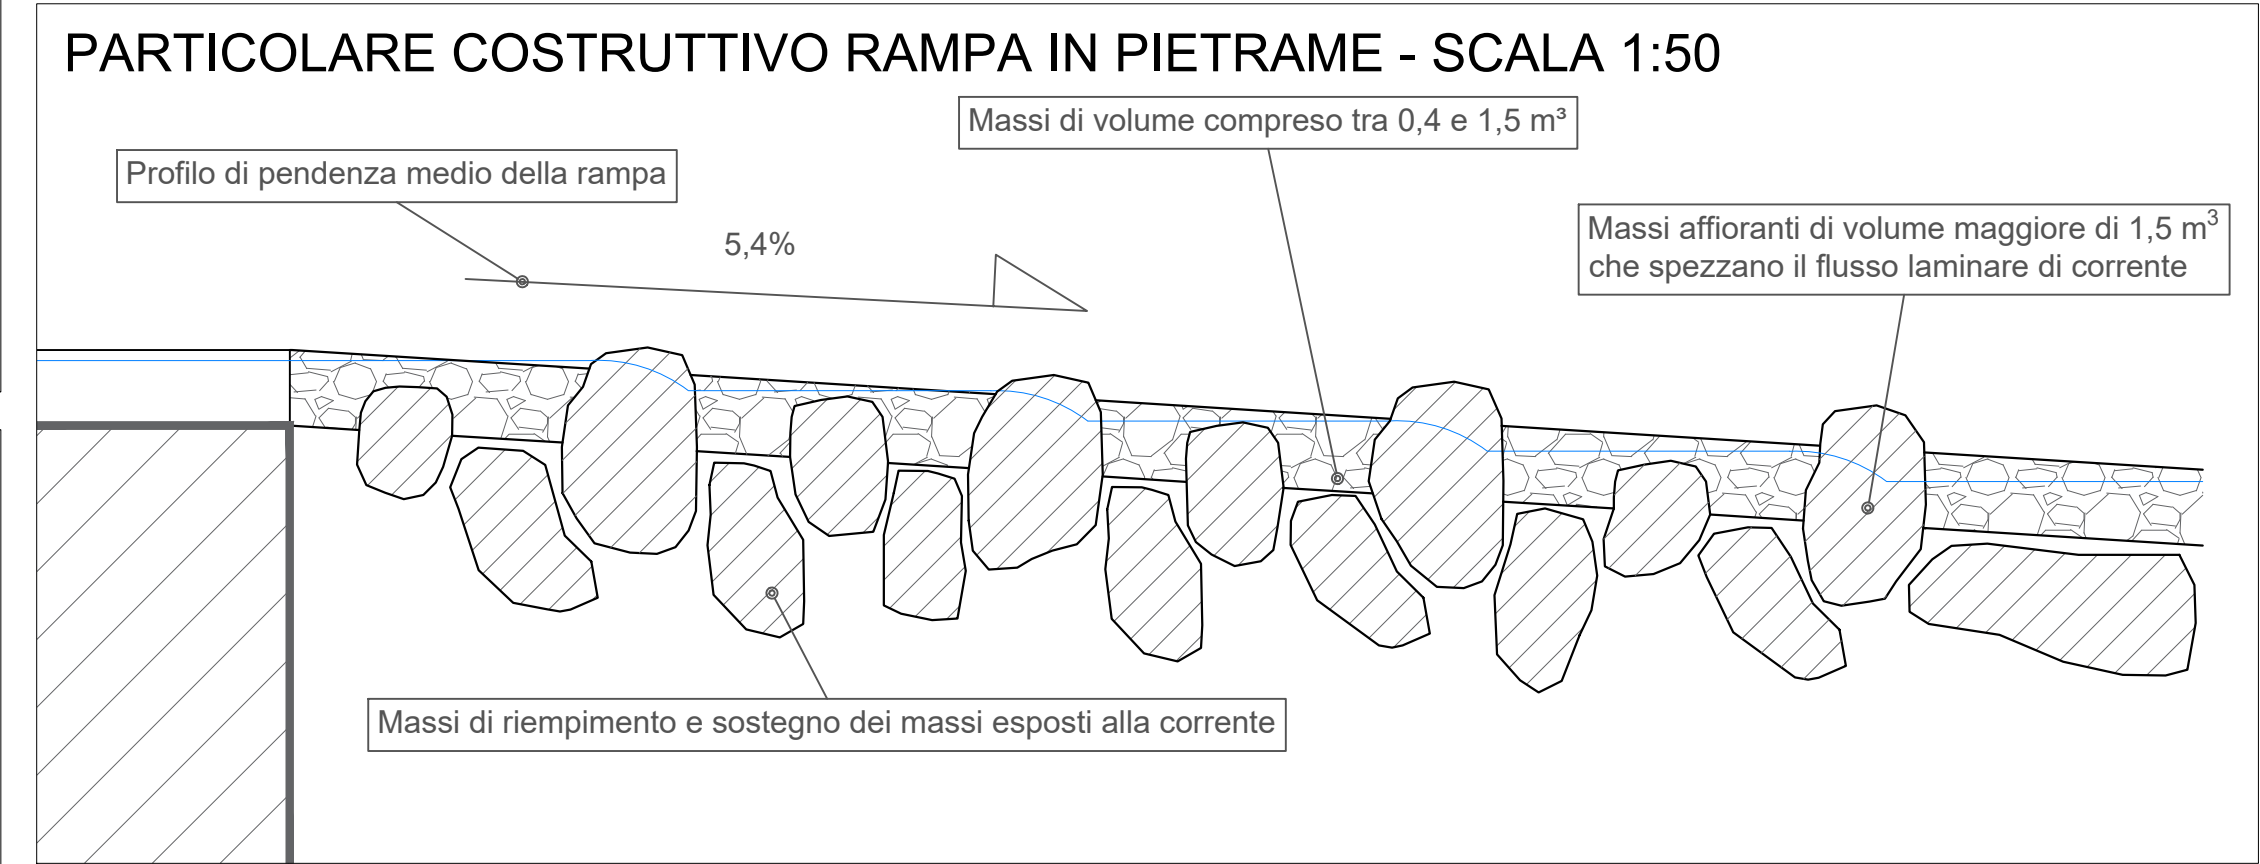
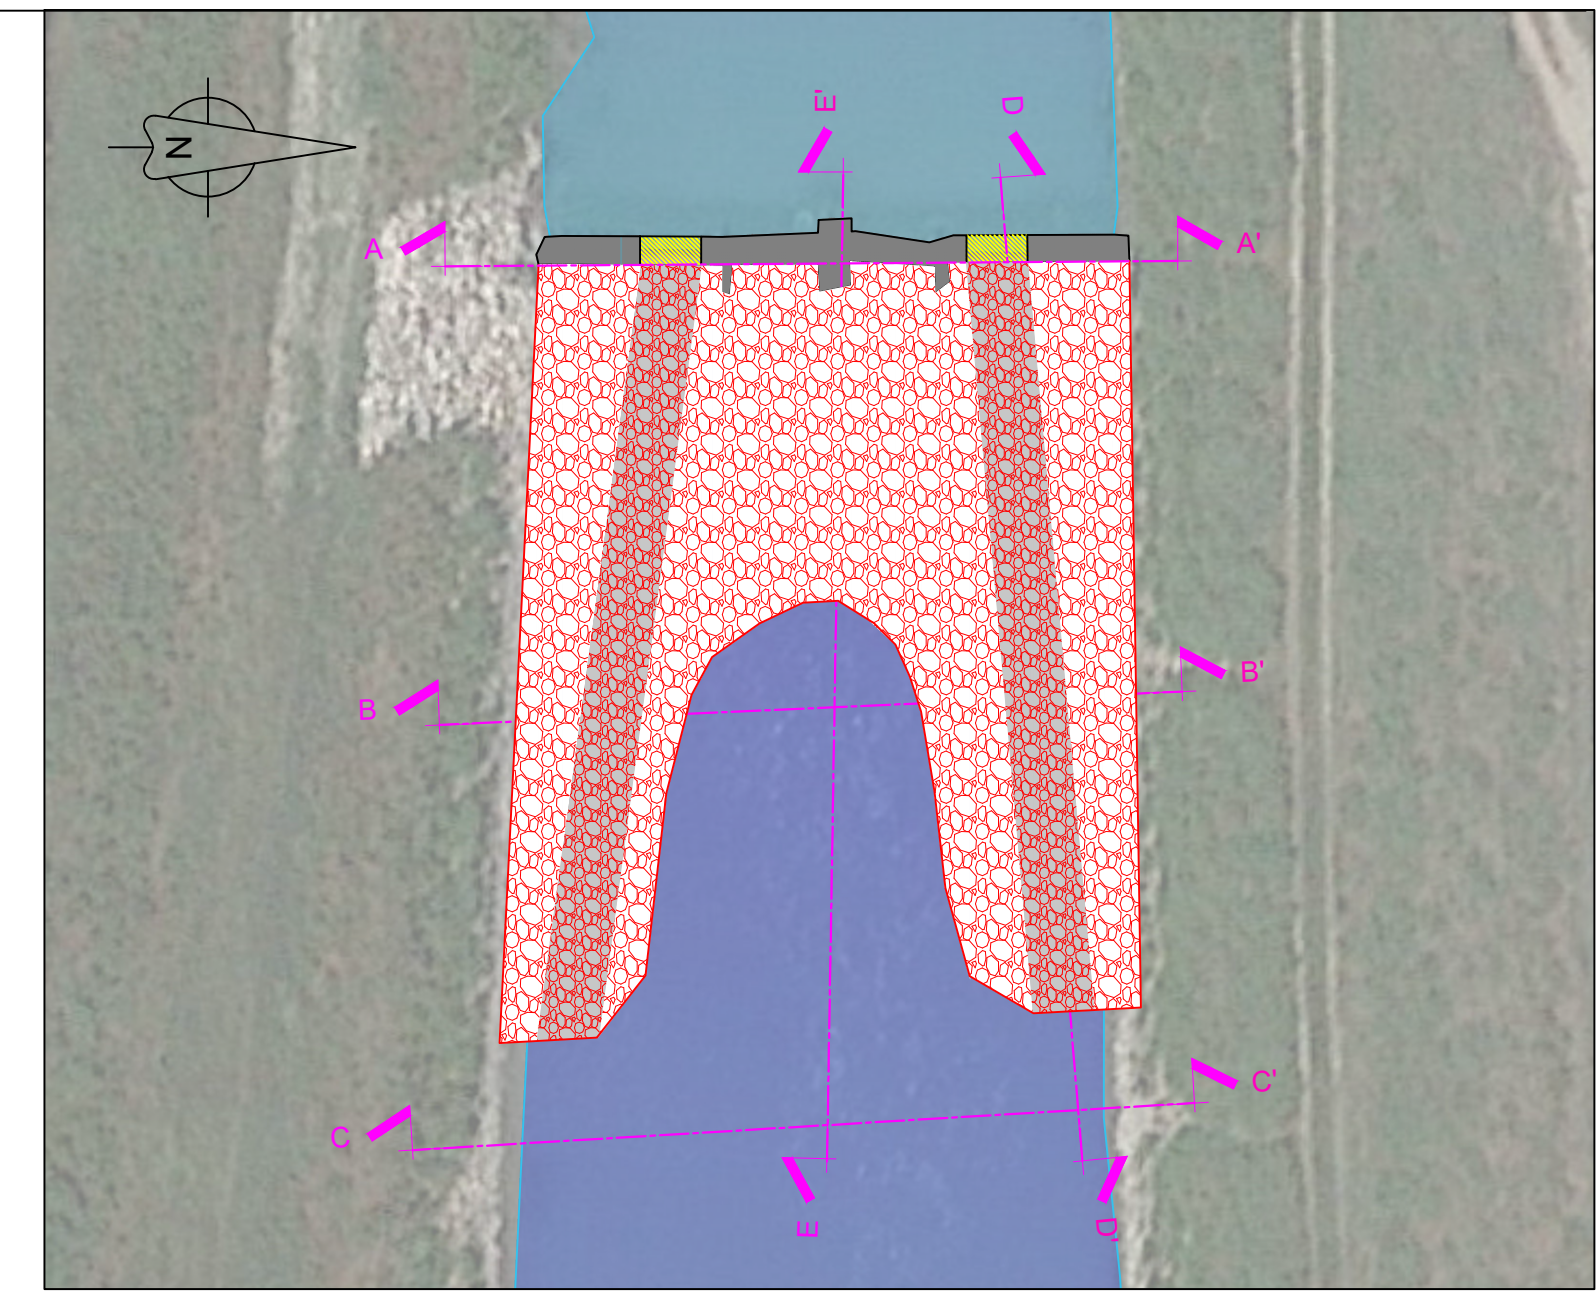
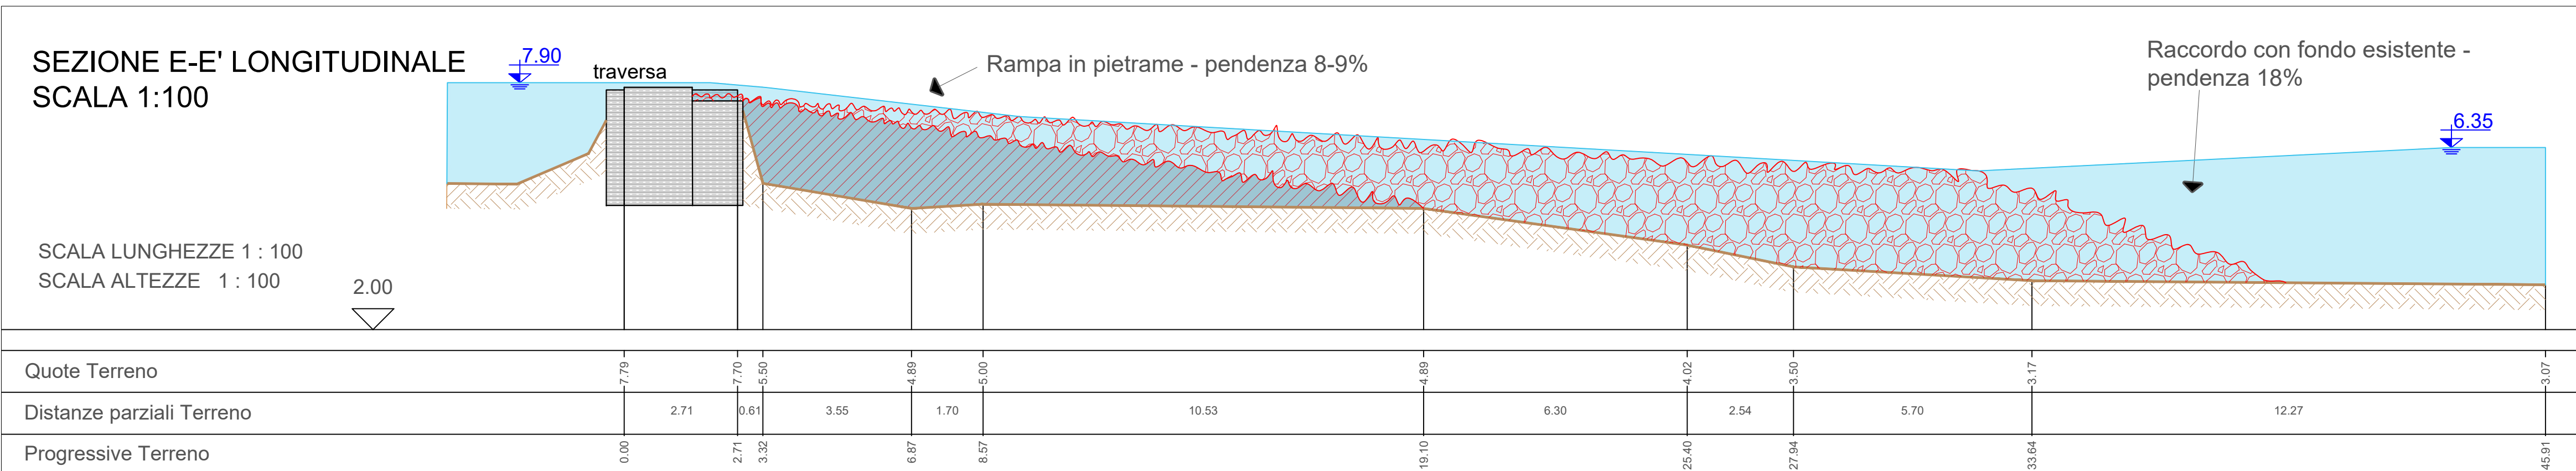
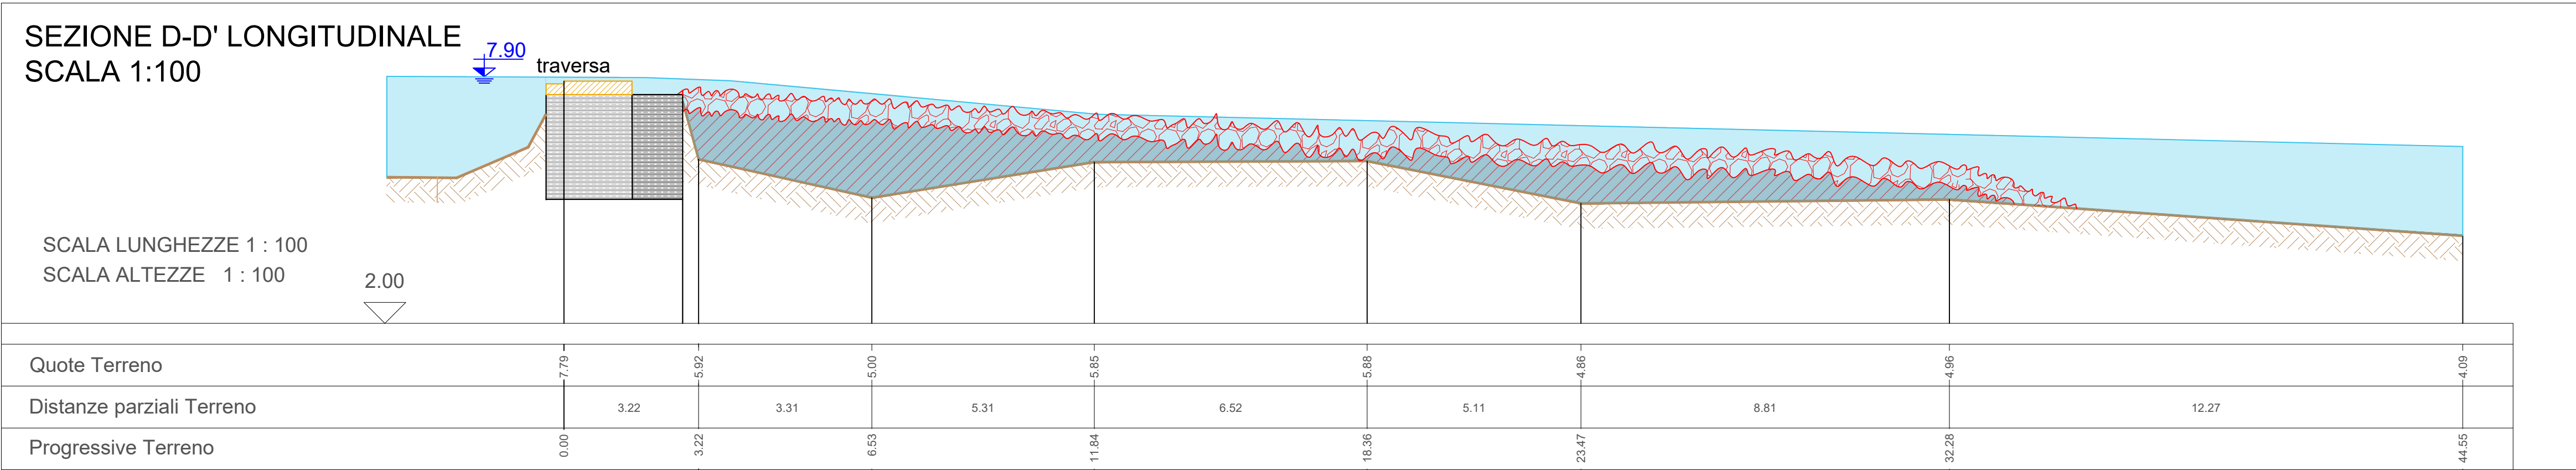
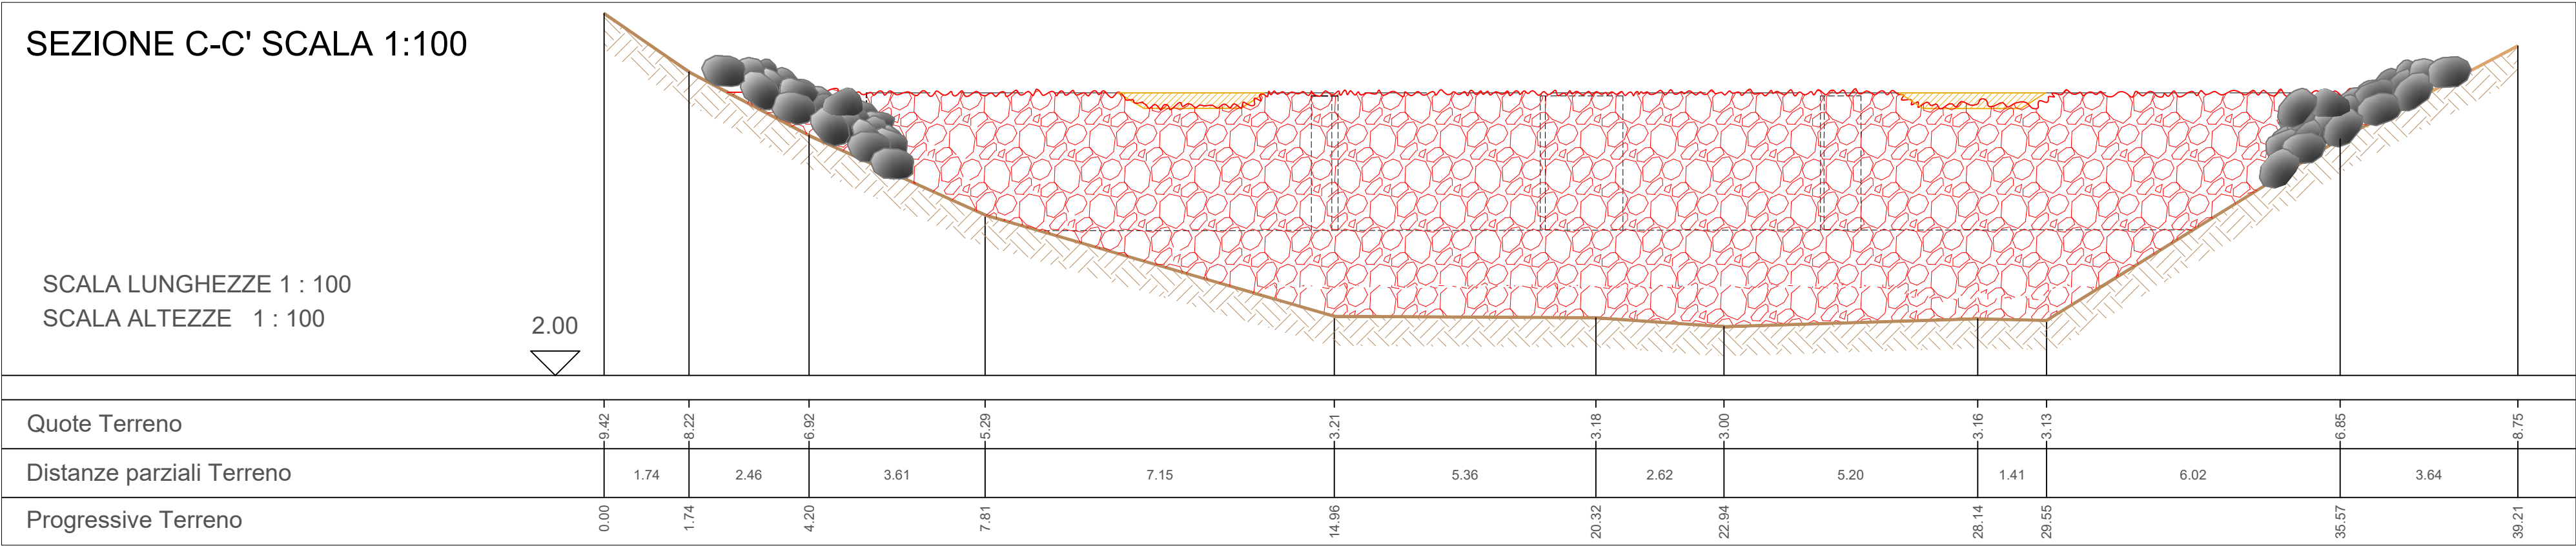
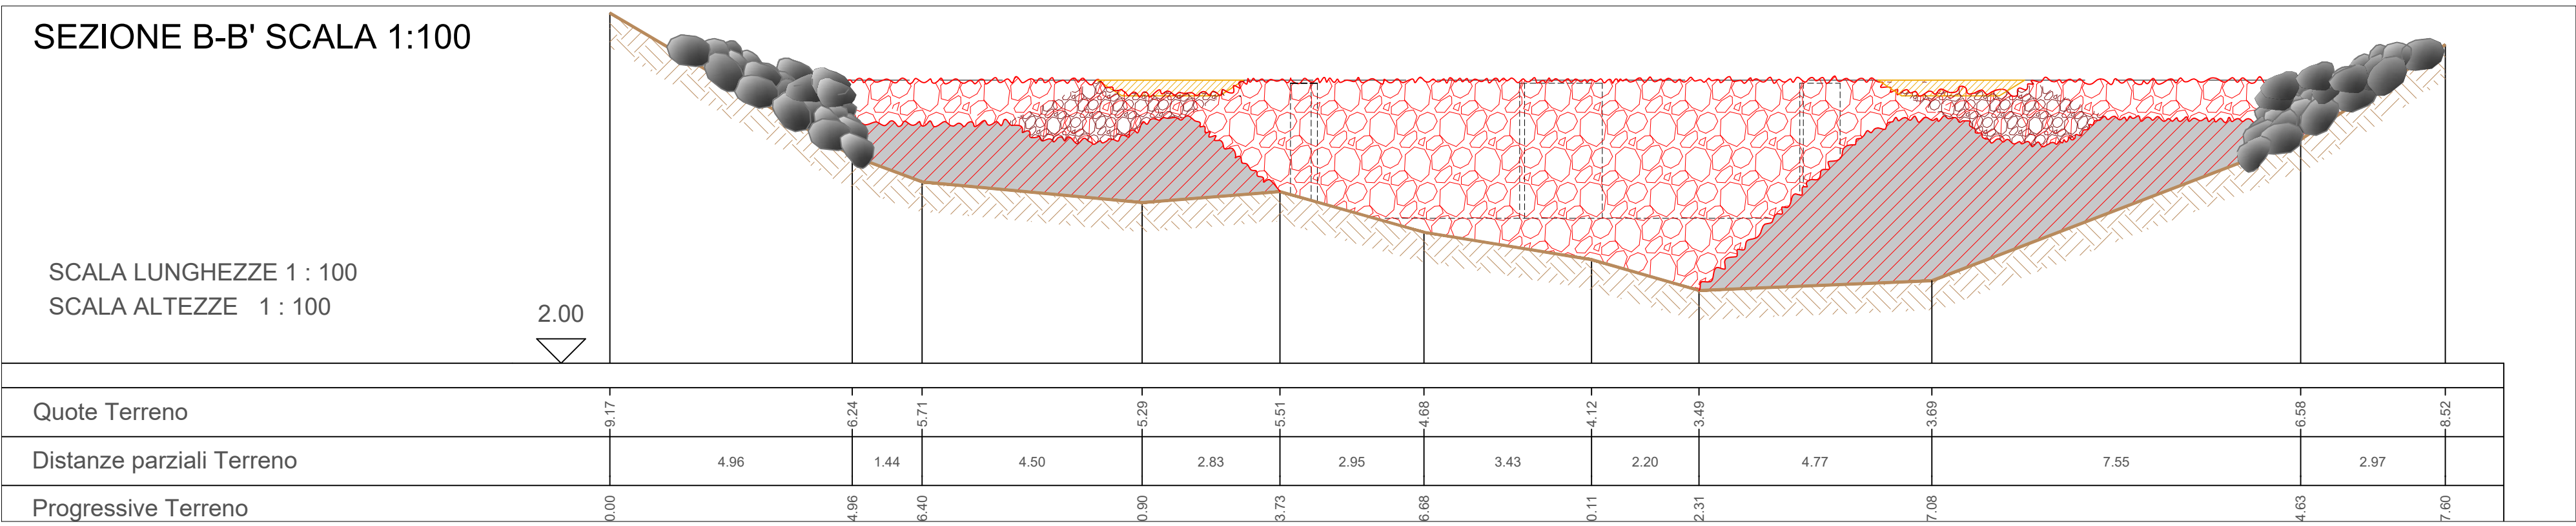


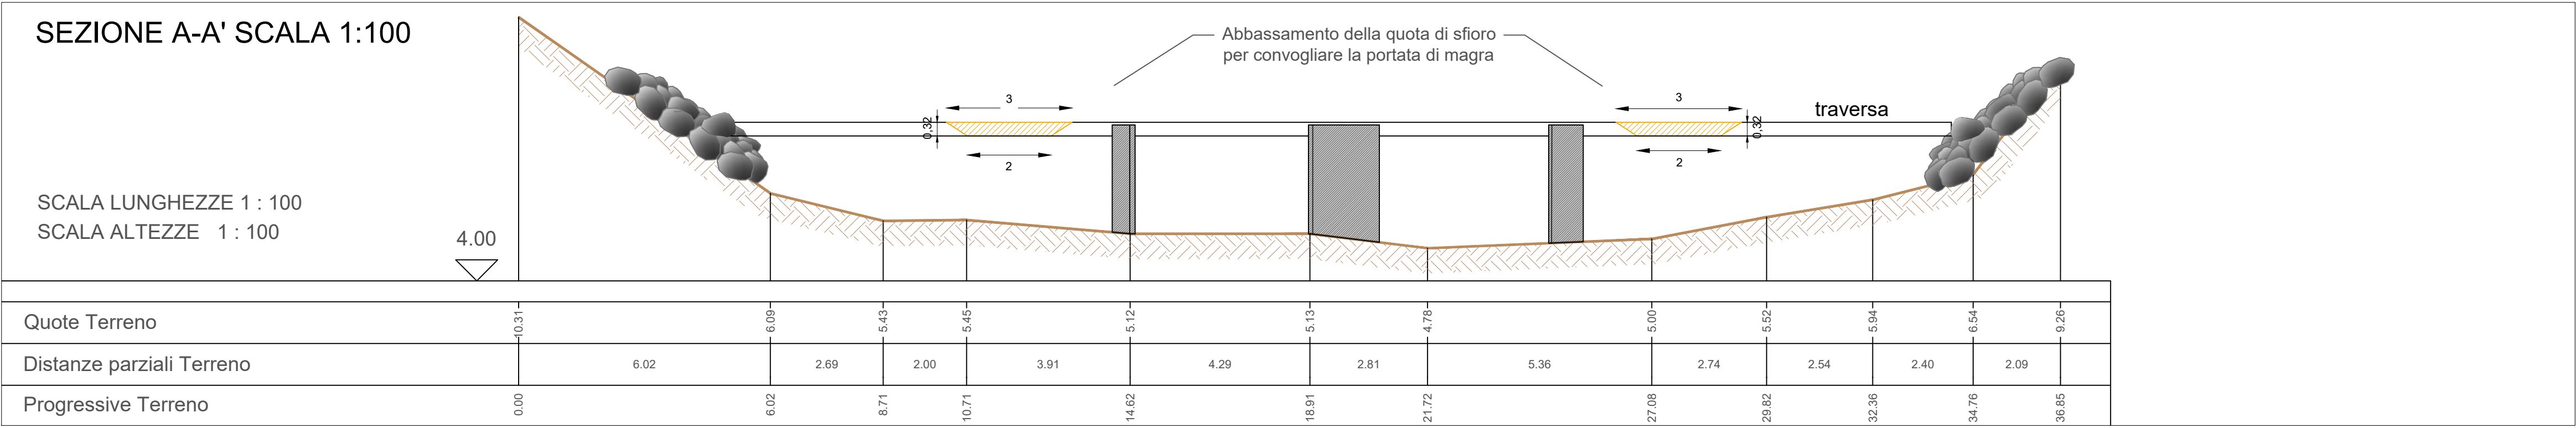

ACTION A3 Progettazione di passaggi per anguille per riaprire oltre 1.000 km di habitat per la migrazione delle ceche verso monte

PROGETTO ESECUTIVO

Data revisione:	Indice revisione:	Natura della modifica:
Settembre 2022	00	Prima emissione
Dicembre 2023	01	Aggiorn. DLgs 36/2023
Aprile 2024	02	Aggiornamento

Titolo elaborato:
Panaro a S.Bianca - Interventi in progetto - Sezioni

Ns. Rif.	Data	Scala	Dim. foglio	Elaborato n°
20S30	Settembre 2022	Varie	A1	013.E.IN.SZ_02

DIRETTORE TECNICO:
Dott. Ing. Massimo Sartorelli

PROGETTAZIONE:
Dott. Ing. Beniamino Barengli

GRAIA
Address: Via Repubblica 1 - 21020 - Varano Borghi (VA)
Tel: +39 0332 961097
Mail to: info@graia.eu - graia@pec.it

Redazione: Dr. Cesare M. Puzzi, Dr.ssa Stefania Trasforini, Dr.ssa Alessandra Ballerio
Verifica: Dott. Ing. Massimo Sartorelli
Approvazione: Dott. Ing. Massimo Sartorelli

LIFE EL

Timbro e firma:

Dott. Ing. SARTORELLI MASSIMO
n° 2096
VARESE