




SEZIONE E-E' LONGITUDINALE SCALA 1:100

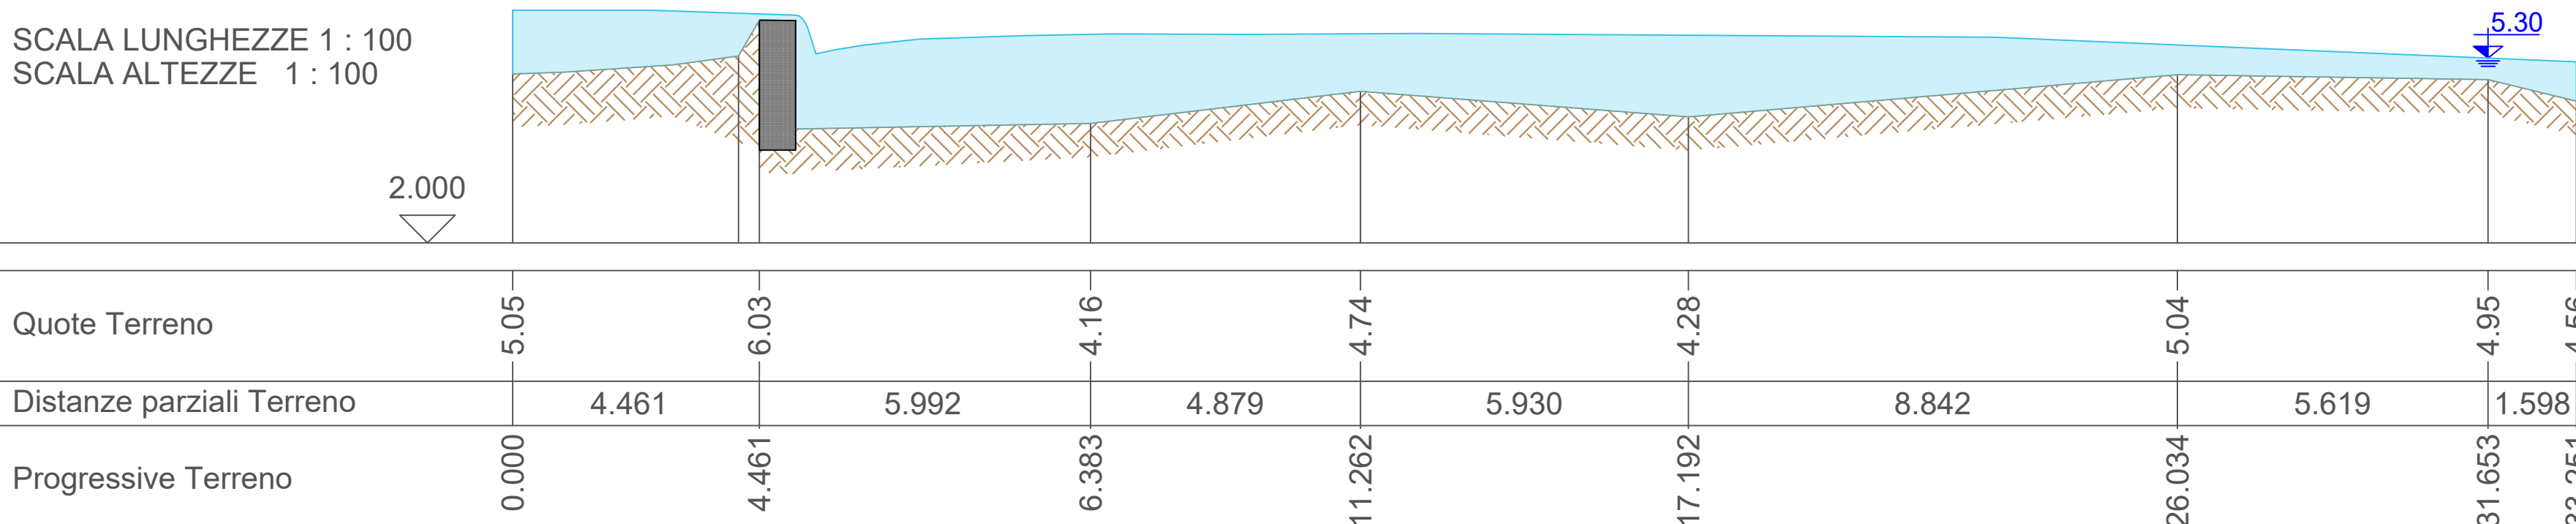


SEZIONE A-A' SCALA 1:100

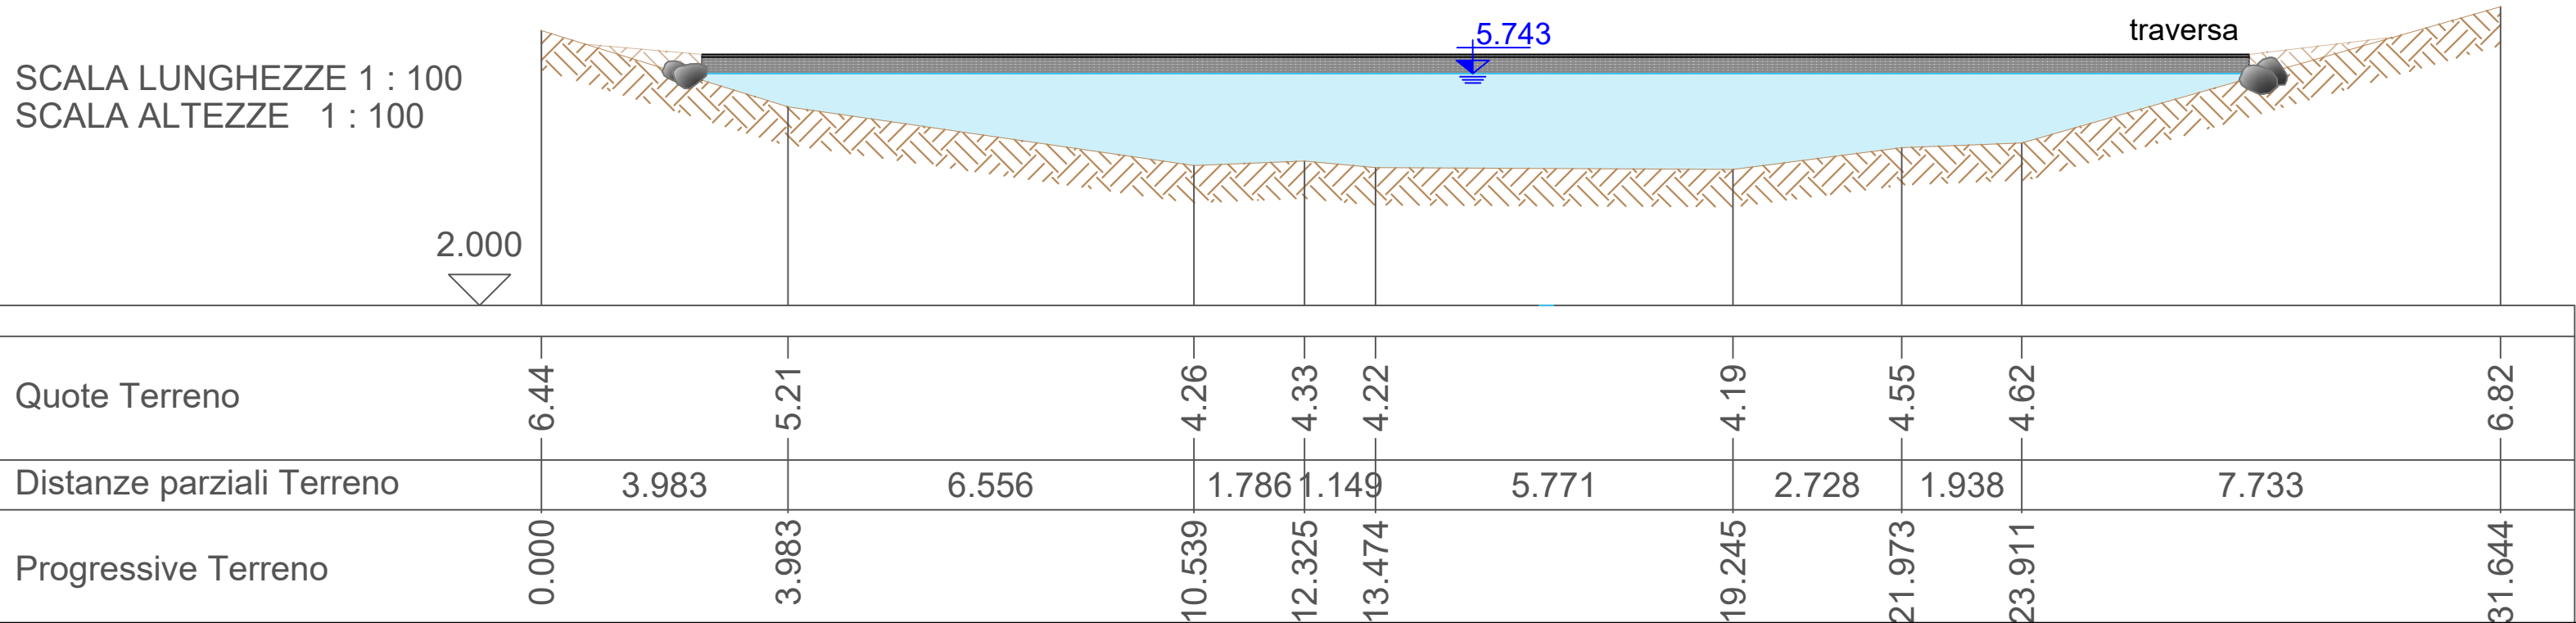


SEZIONE B-B' SCALA 1:100

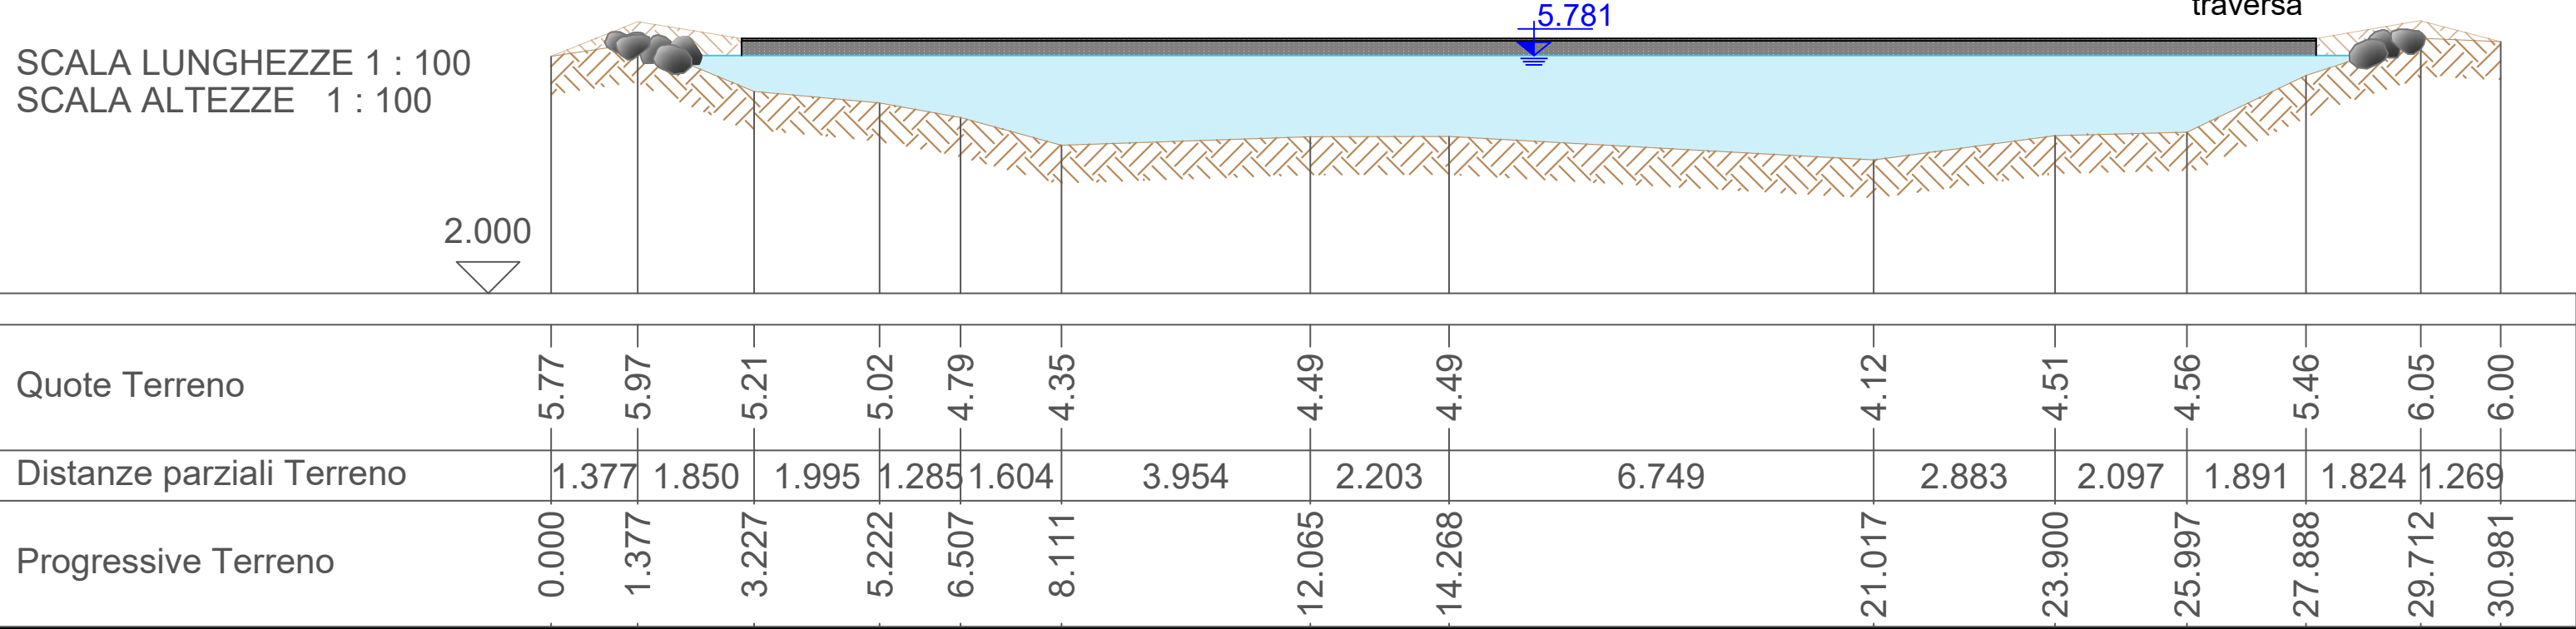

SEZIONE C-C' SCALA 1:100

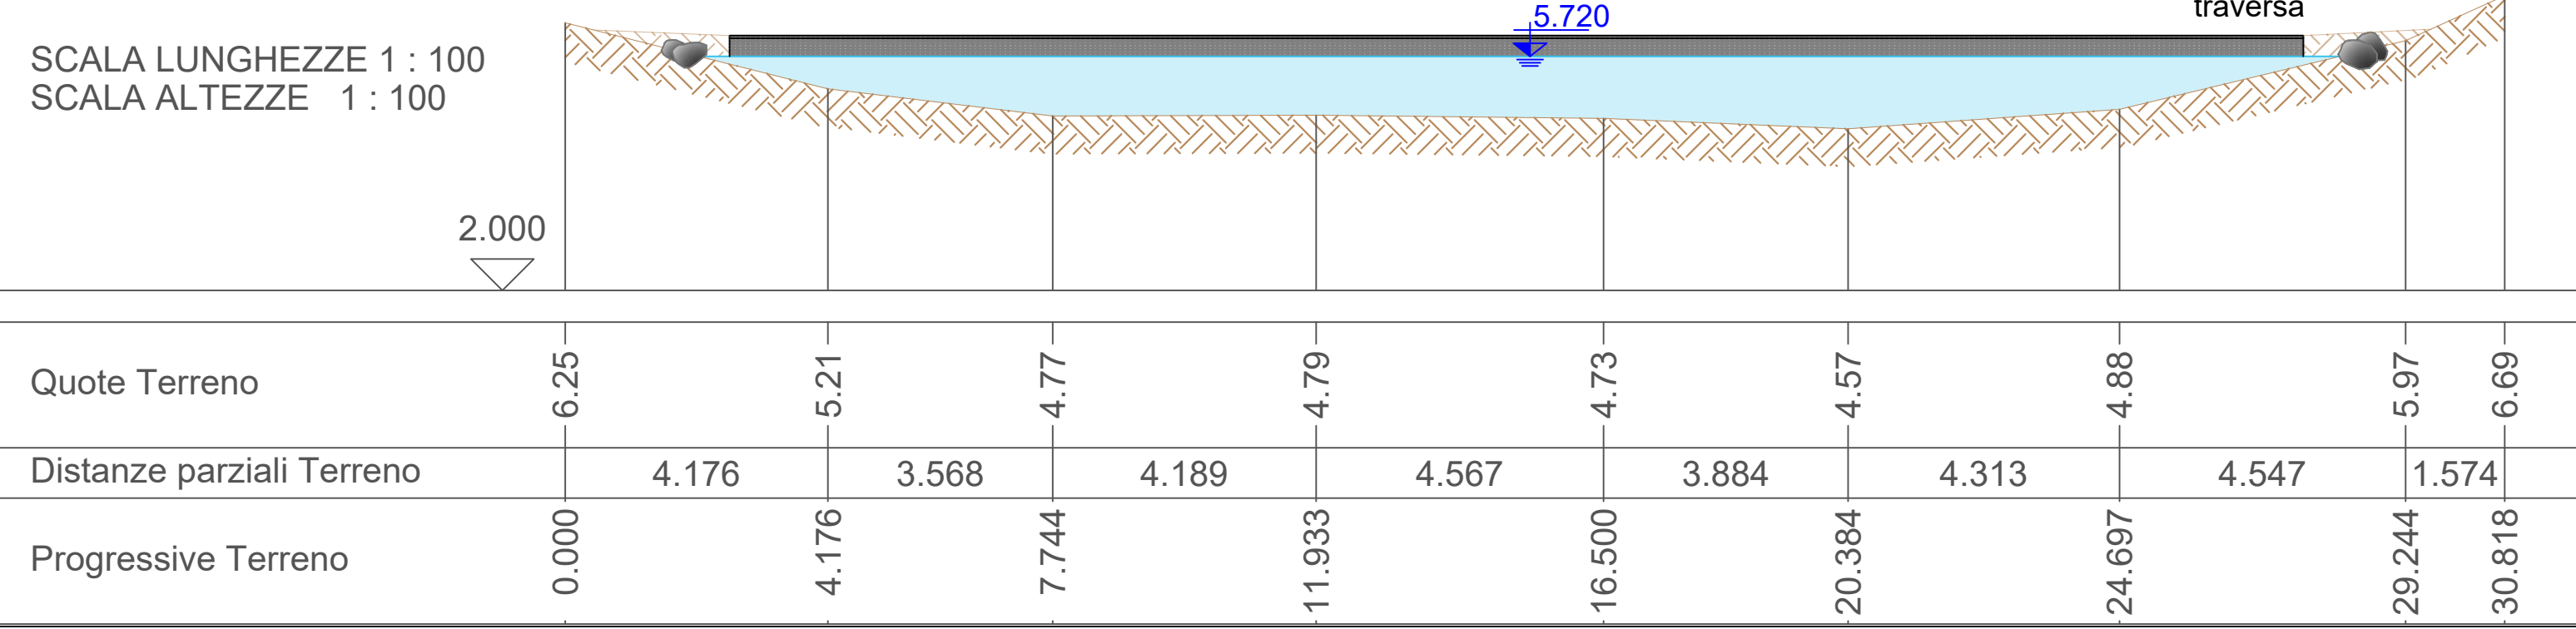

Scala 1:200

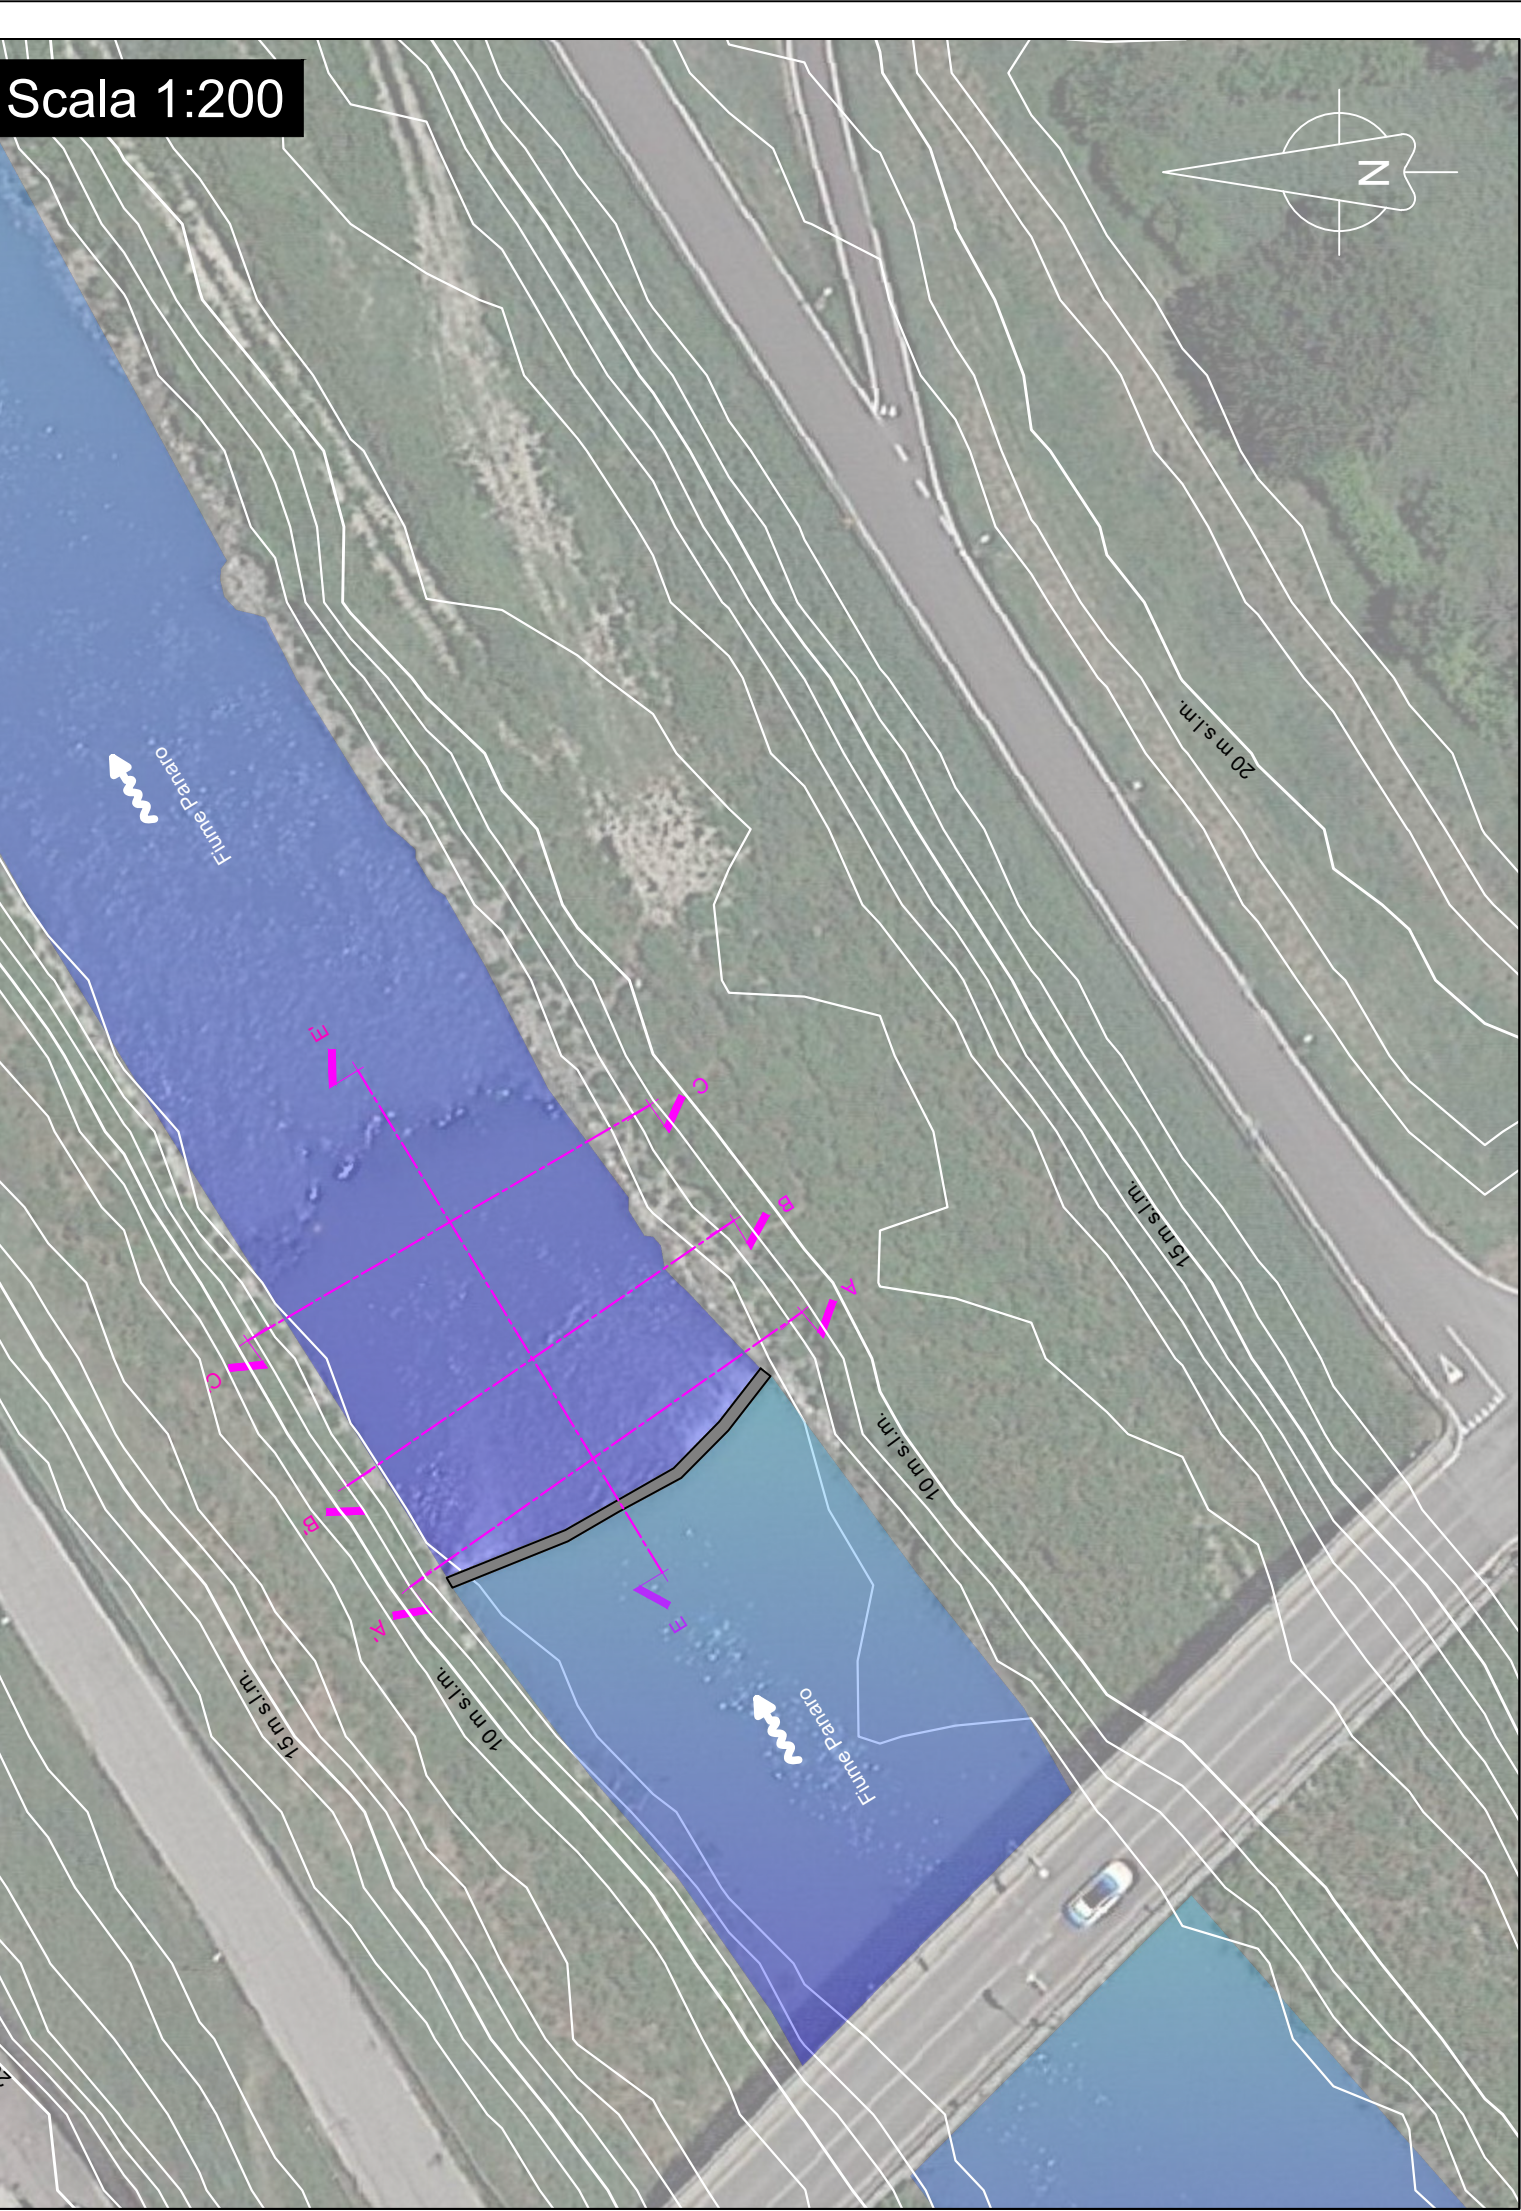

**LIFEEL**  
LIFE19 NAT/IT/000851  
Misure urgenti nel Mediterraneo Orientale per la conservazione a lungo termine dell'anguilla europea (*Anguilla anguilla*)



**ACTION A3** Progettazione di passaggi per anguille per riaprire oltre 1.000 km di habitat per la migrazione delle ceche verso monte

**PROGETTO ESECUTIVO**

| Data revisione: | Indice revisione: | Natura della modifica: |
|-----------------|-------------------|------------------------|
| Settembre 2022  | 00                | Prima emissione        |
| Dicembre 2023   | 01                | Aggiorn.DLgs 36/2023   |
| Aprile 2024     | 02                | Aggiornamento          |

Titolo elaborato:

**Panaro a Bondeno - Stato di fatto - Sezioni**

| Ns. Rif. | Data           | Scala | Dim. foglio | Elaborato n°   |
|----------|----------------|-------|-------------|----------------|
| 20S30    | Settembre 2022 | Varie | A1          | 016.E.IN.SZ_02 |

**DIRETTORE TECNICO:**  
Dott. Ing. Massimo Sartorelli

**PROGETTAZIONE:**  
Dott. Ing. Beniamino Barengli

Address: Via Repubblica 1 - 21020 - Varano Borghi (VA)  
Tel: +39 0332 961097  
Mail to: info@graia.eu - graia@pec.it

Redazione  
Dr. Cesare M. Puzzi, Dr.ssa Stefania Trasforini,  
Dr.ssa Alessandra Ballerio

Verifica  
Dott. Ing. Massimo Sartorelli

Approvazione  
Dott. Ing. Massimo Sartorelli

Timbro e firma:  
Dott. Ing. MASSIMO SARTORELLI  
N° 2096  
VARESE