

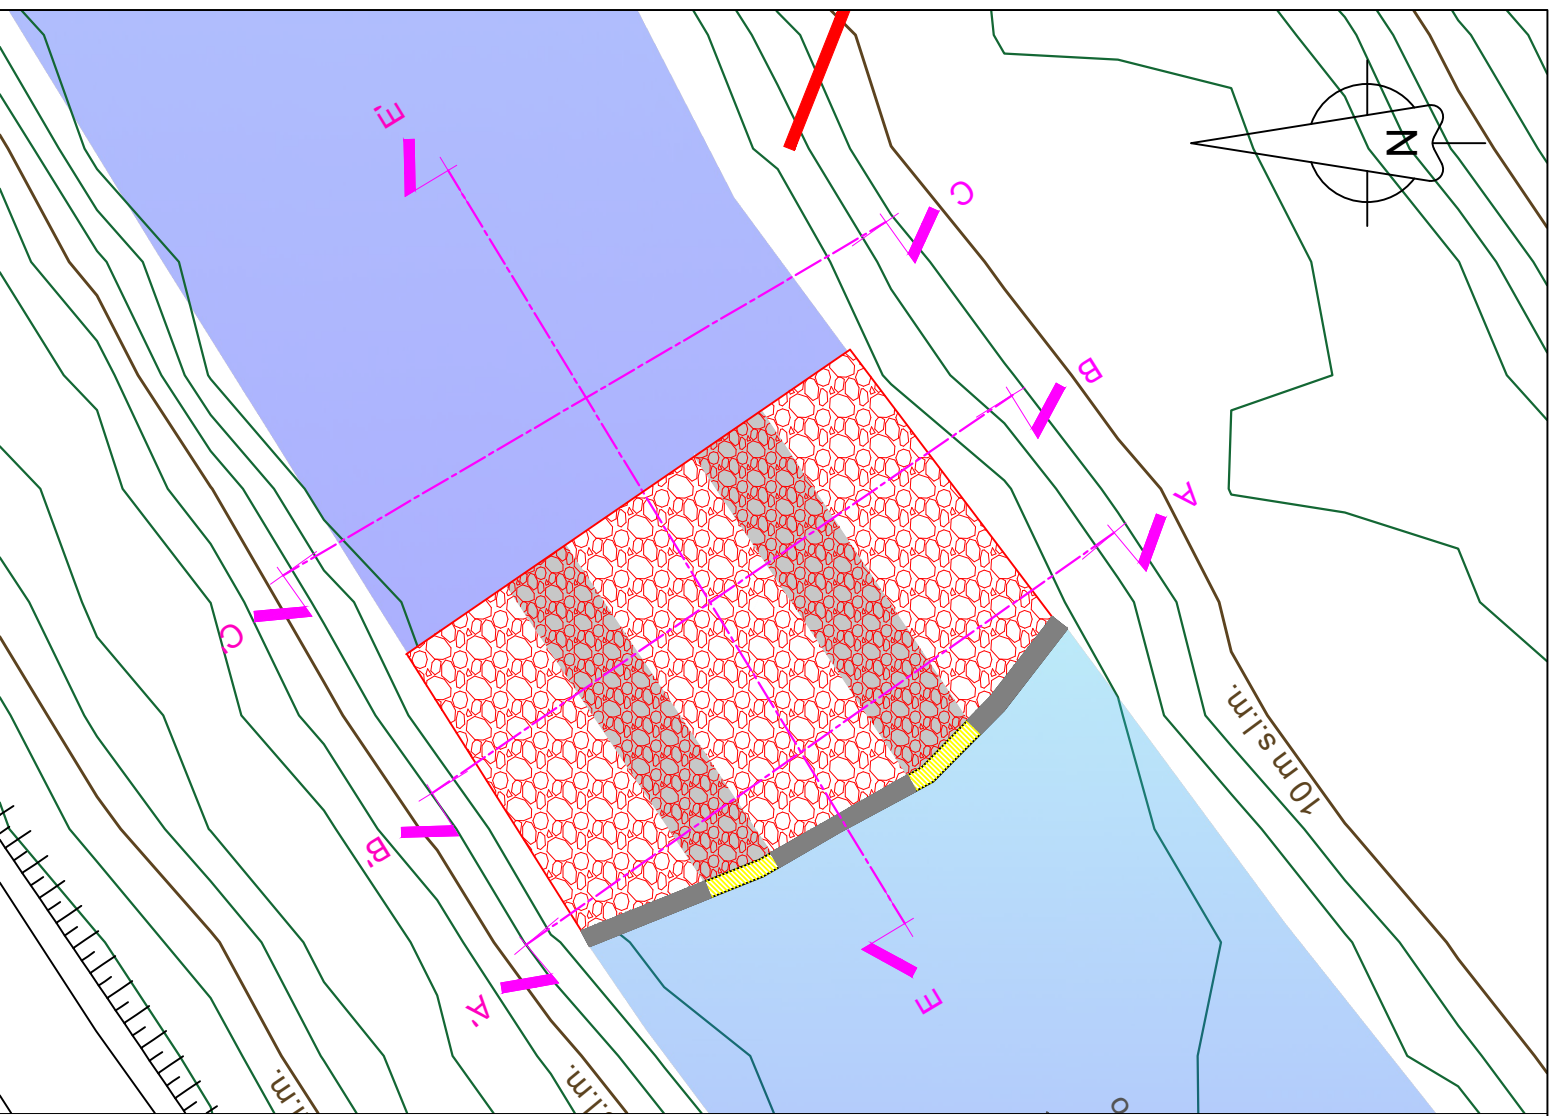



SEZIONE E-E' LONGITUDINALE SCALA 1:100

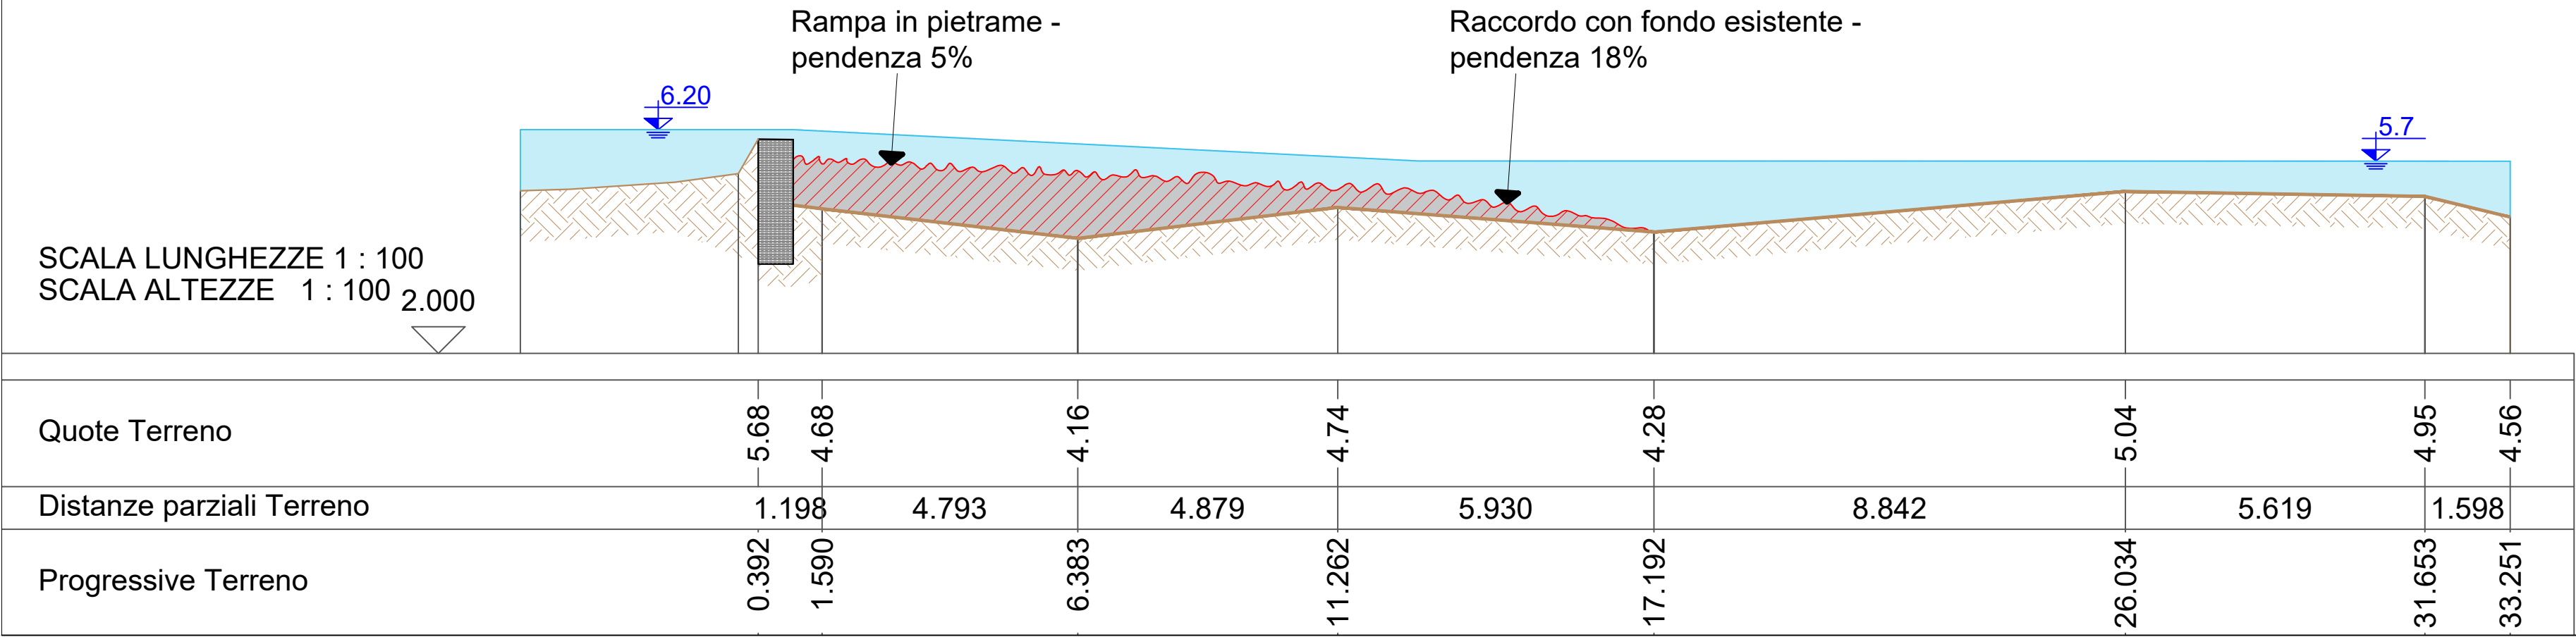


SEZIONE A-A' SCALA 1:100

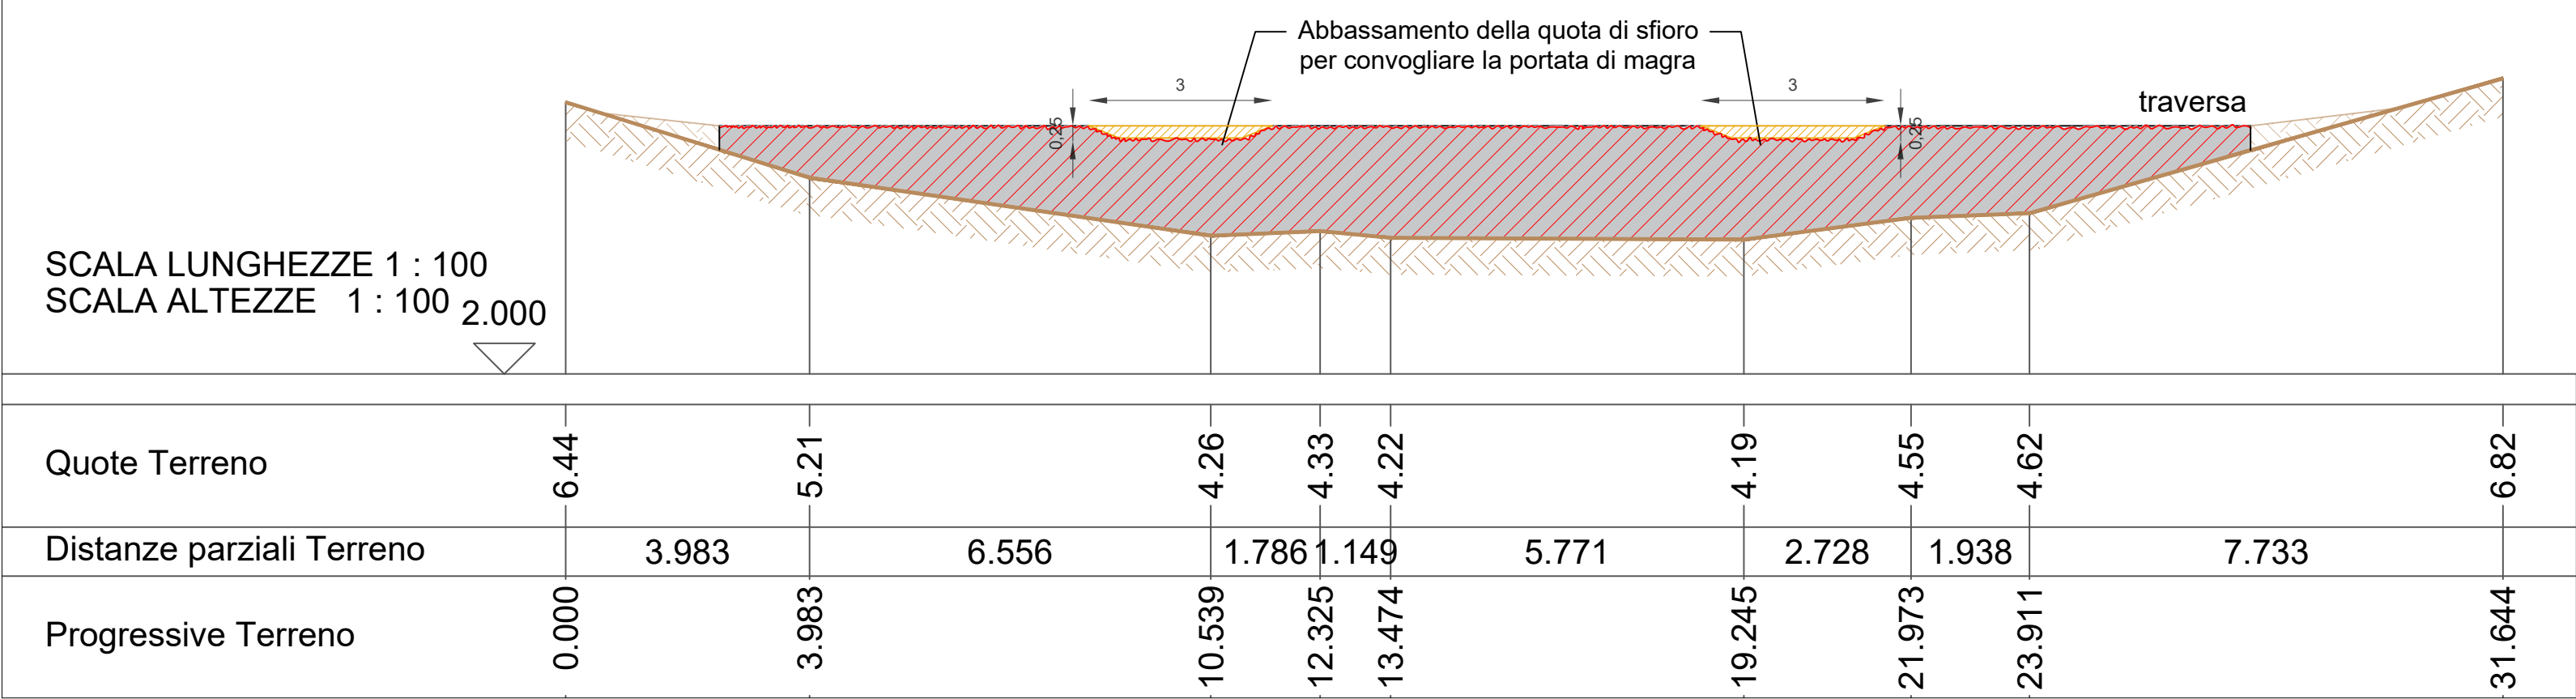


PARTICOLARE COSTRUTTIVO RAMPA IN PIETrame - SCALA 1:50

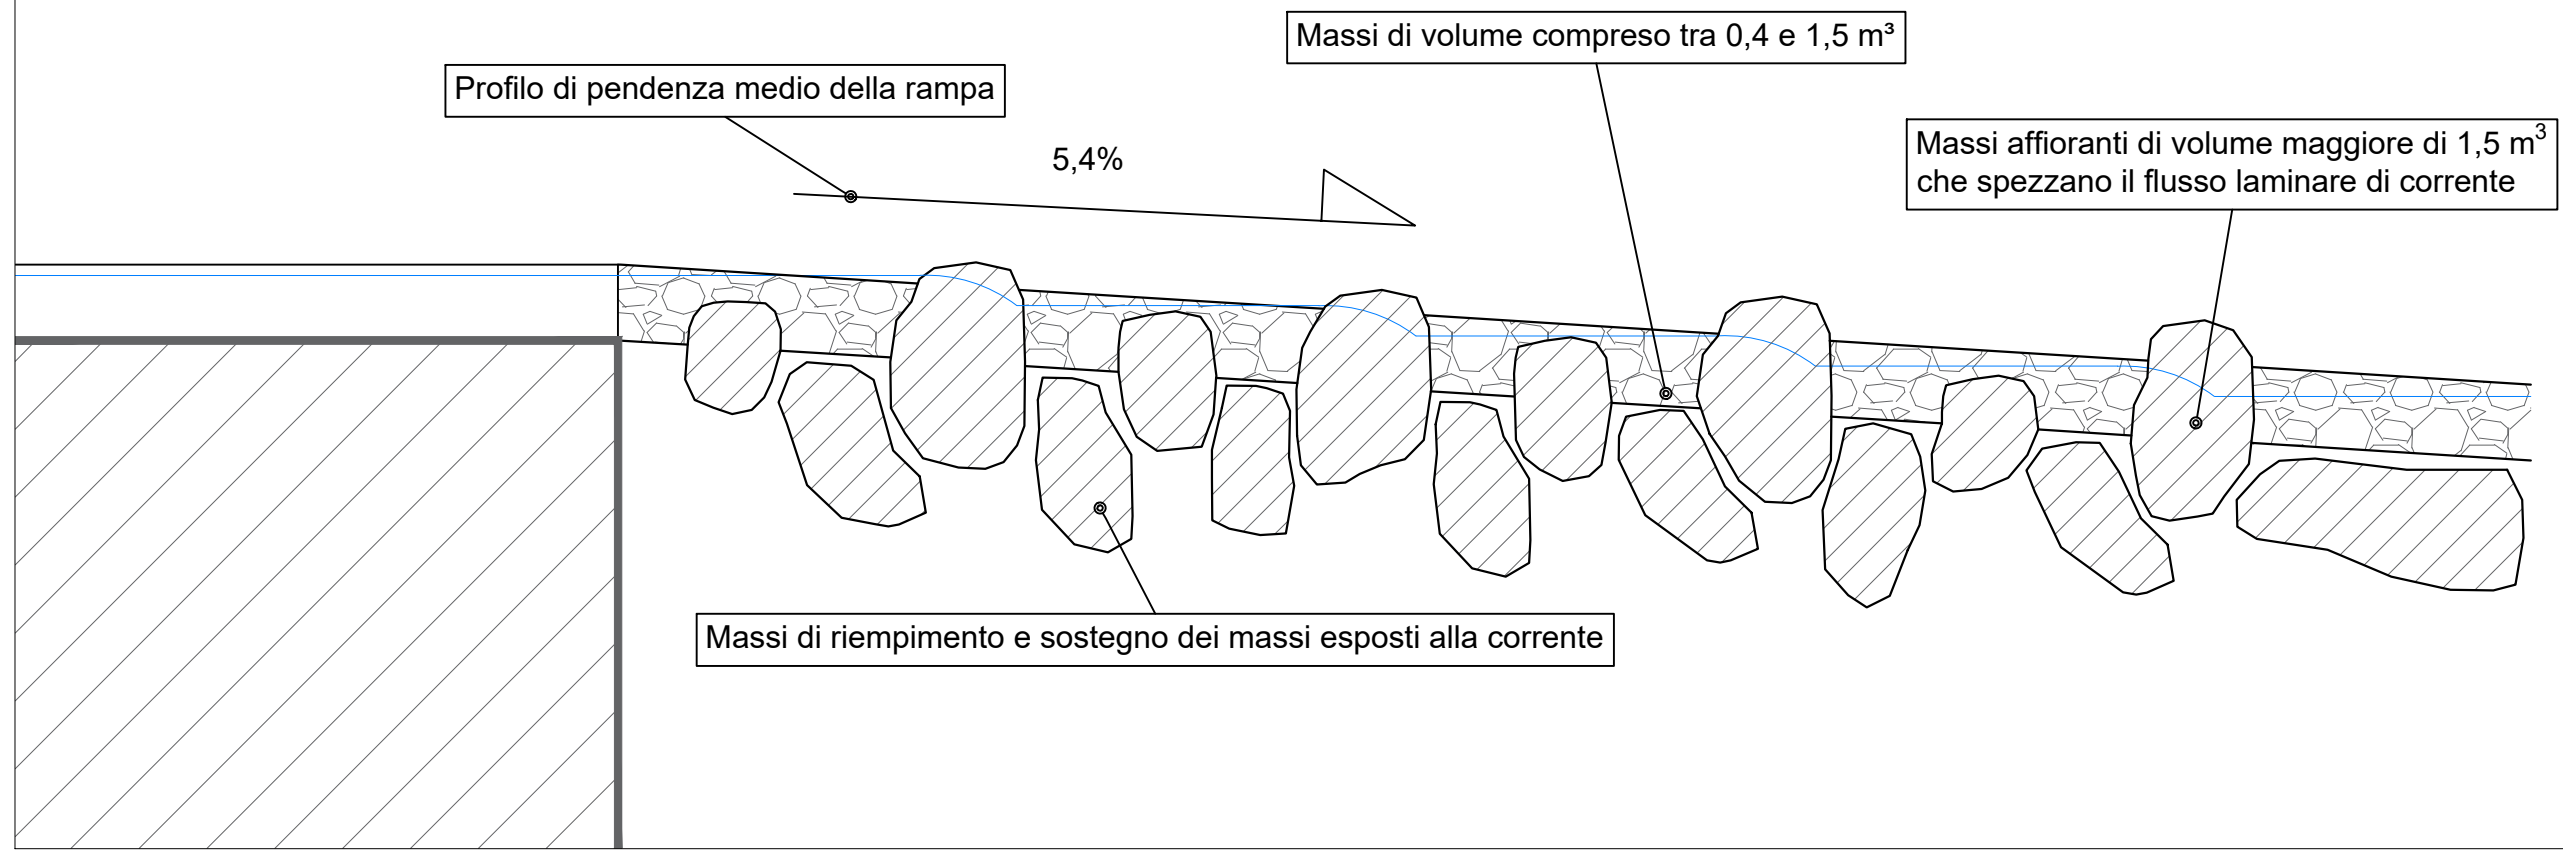

SEZIONE B-B' SCALA 1:100

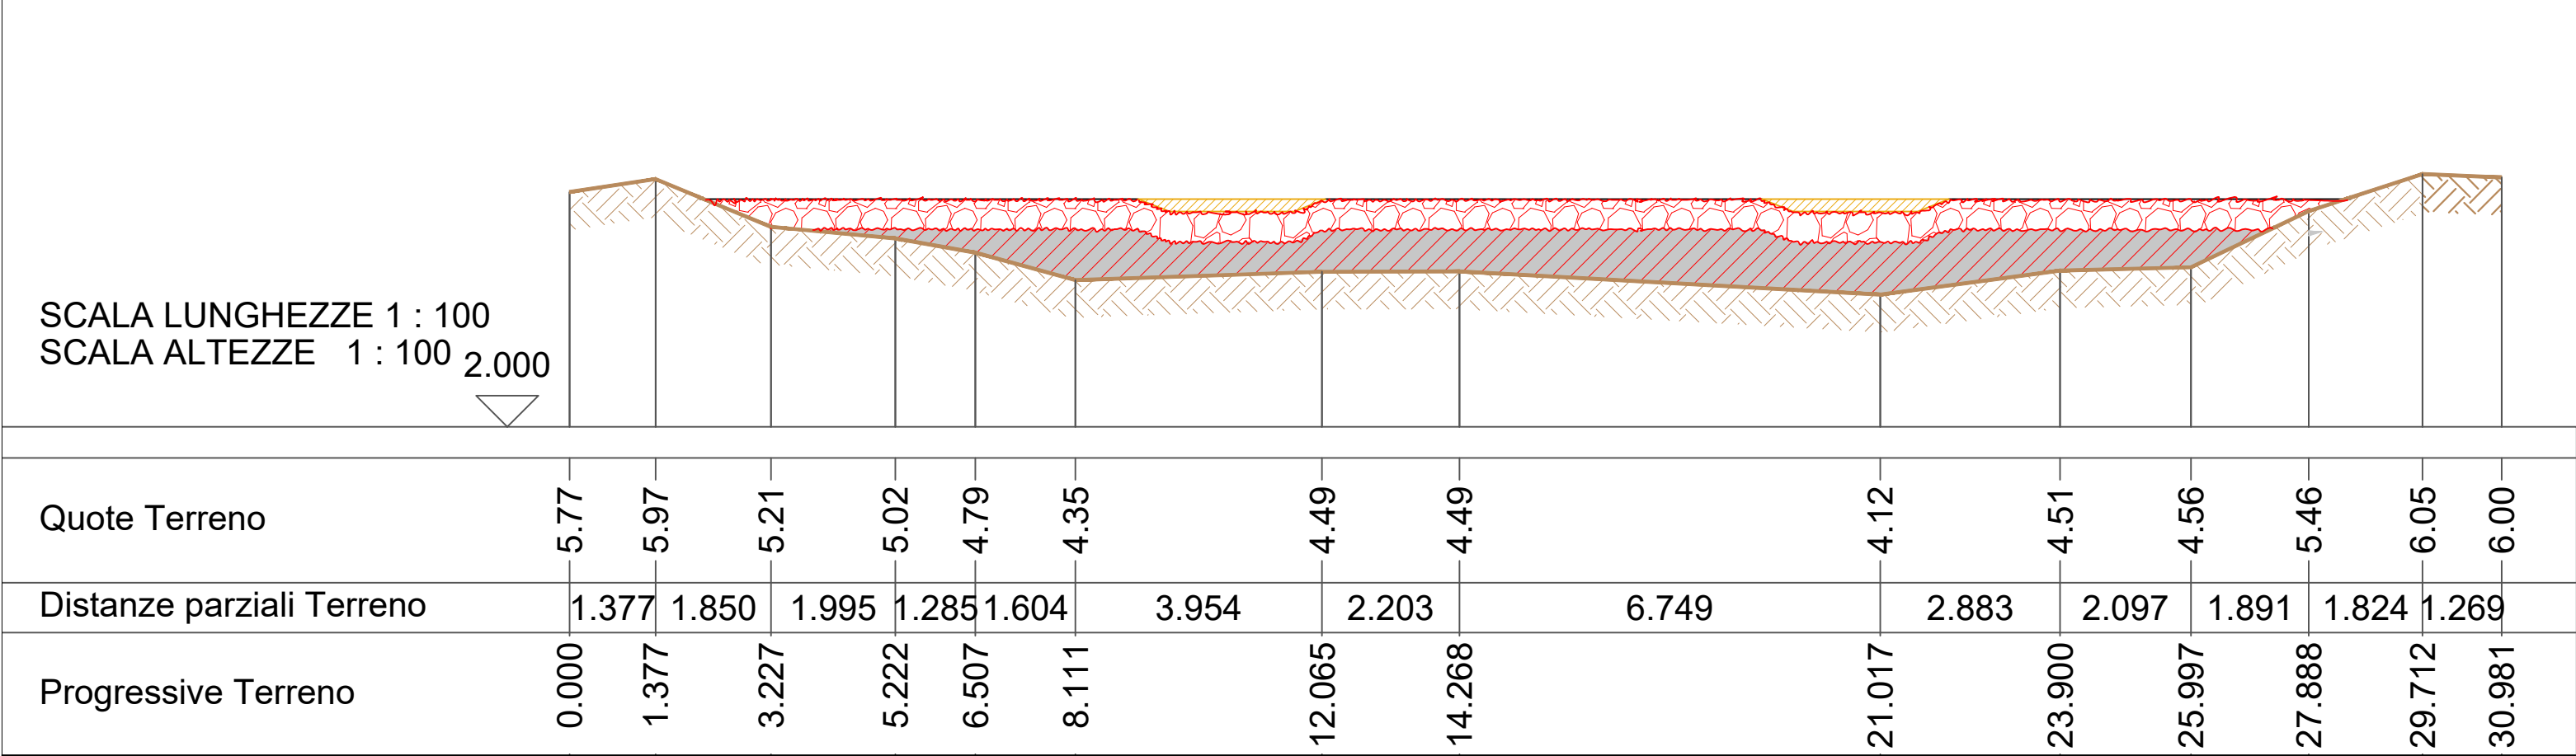

SEZIONE C-C' SCALA 1:100

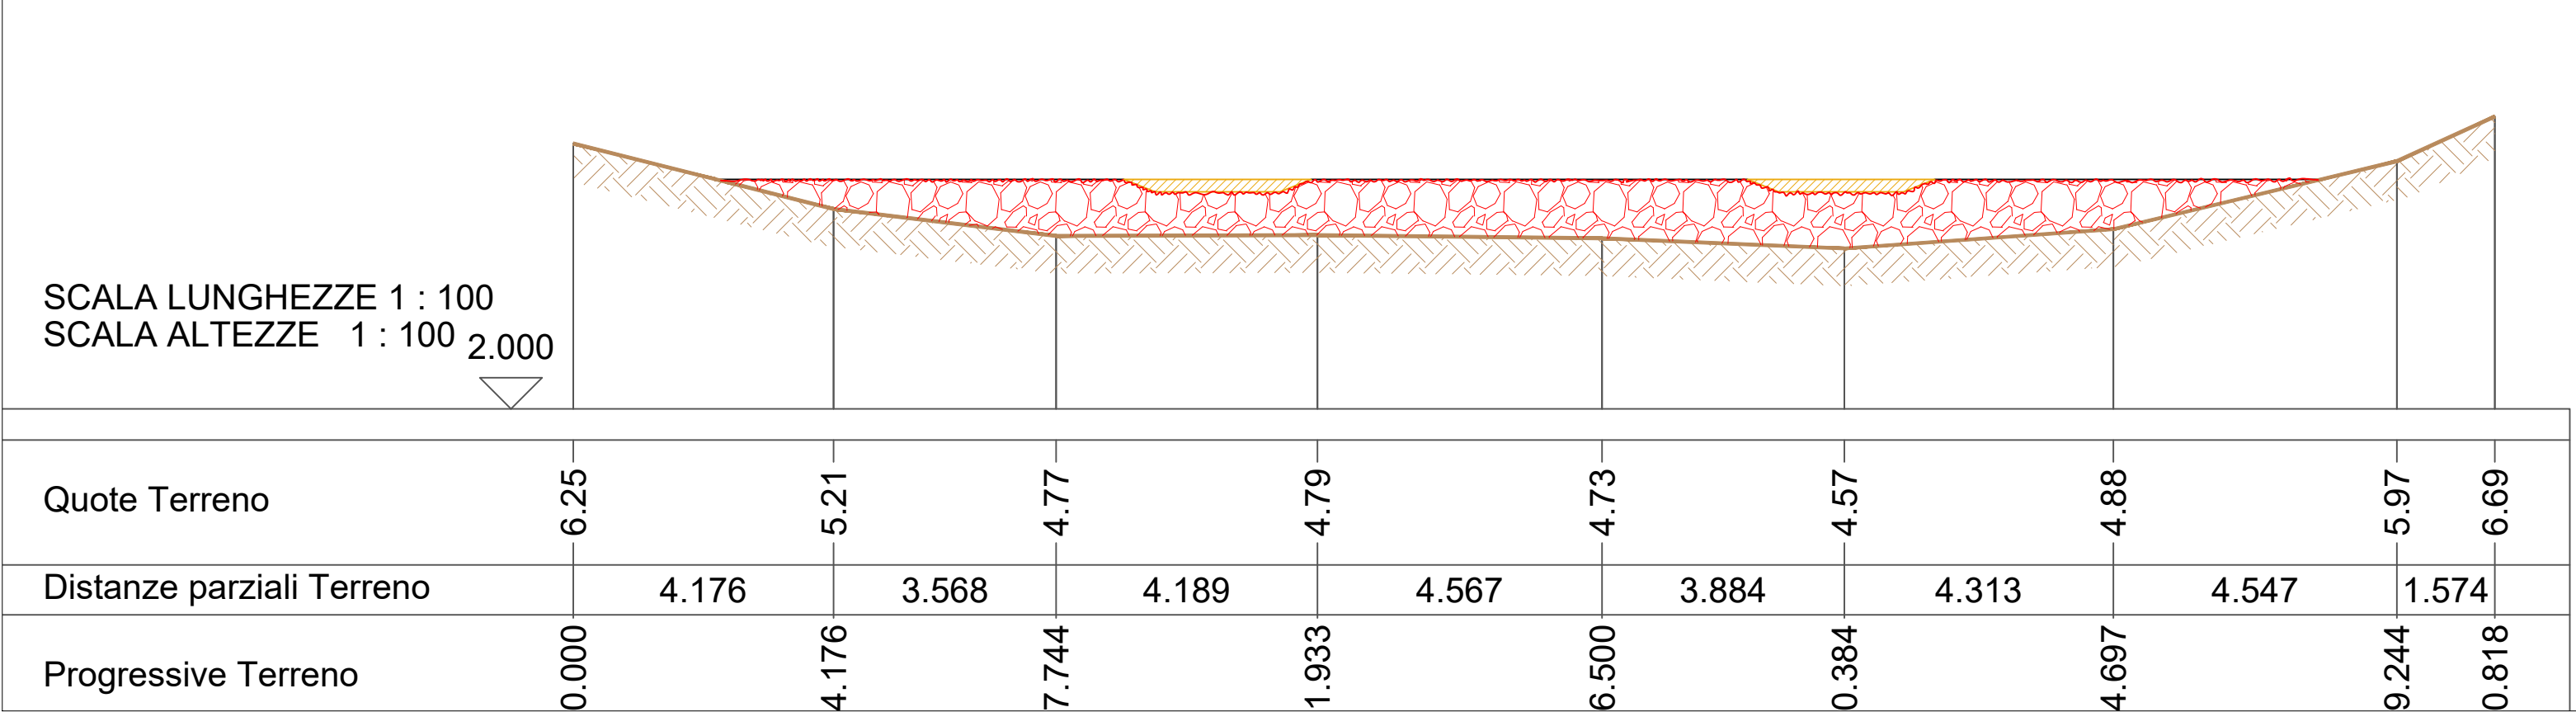



LIFEEL
LIFE19 NAT/IT/000851
Misure urgenti nel Mediterraneo Orientale per la conservazione a lungo termine dell'anguilla europea (*Anguilla anguilla*)



ACTION A3 Progettazione di passaggi per anguille per riaprire oltre 1.000 km di habitat per la migrazione delle ceche verso monte

PROGETTO ESECUTIVO

Data revisione:	Indice revisione:	Natura della modifica:
Settembre 2022	00	Prima emissione
Dicembre 2023	01	Aggiorn. DLgs 36/2023
Aprile 2024	02	Aggiornamento

Titolo elaborato:
Panaro a Bondeno - Interventi in progetto - Sezioni

Ns. Rif.	Data	Scala	Dim. foglio	Elaborato n°
20S30	Settembre 2022	Varie	A1	018.E.IN.SZ_02

DIRETTORE TECNICO:
Dott. Ing. Massimo Sartorelli

PROGETTAZIONE:
Dott. Ing. Beniamino Barengli



Address: Via Repubblica 1 - 21020 - Varano Borghi (VA)
Tel: +39 0332 961097
Mail to: info@graia.eu - graia@pec.it

Redazione Dr. Cesare M. Puzzi, Dr.ssa Stefania Trasforini, Dr.ssa Alessandra Ballero	Verifica Dott. Ing. Massimo Sartorelli	Approvazione Dott. Ing. Massimo Sartorelli
--	---	---



Timbro e firma:



Dott. Ing. MASSIMO SARTORELLI
N° 2056
VARESE